




DOCUMENTAZIONE FOTOGRAFICA

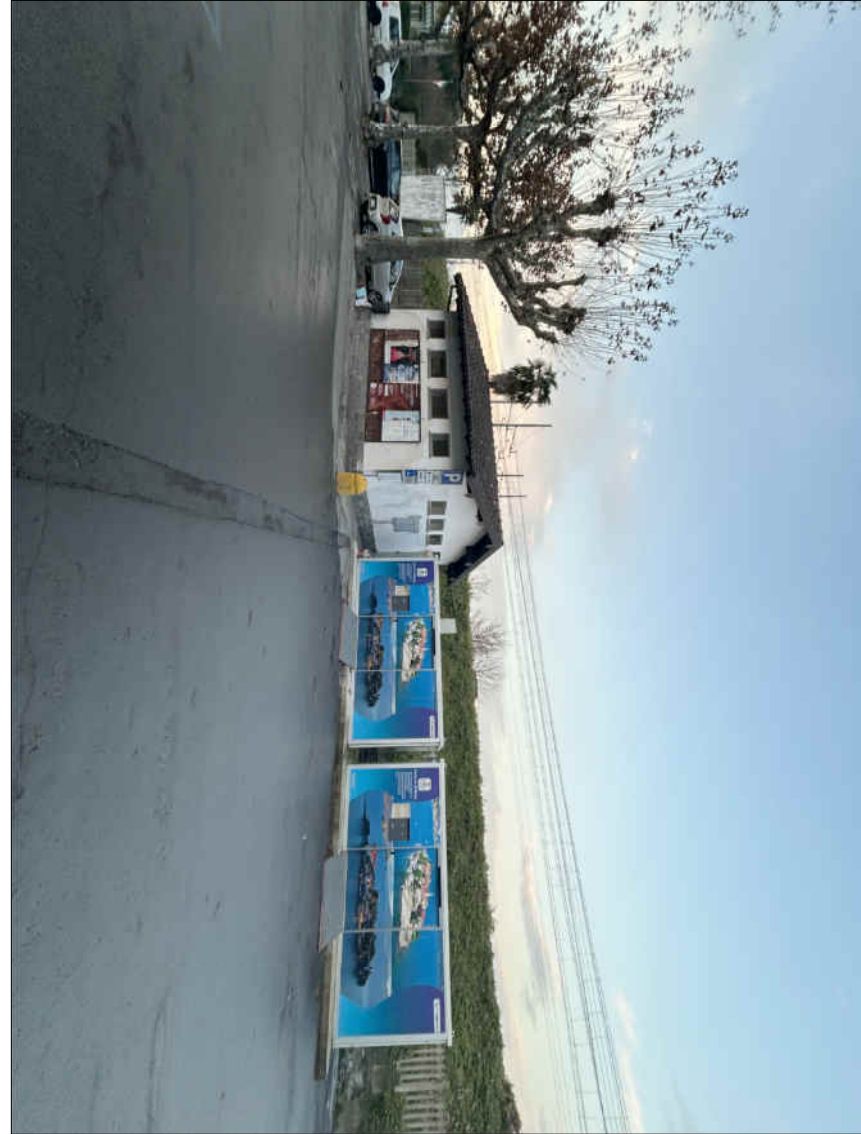


1

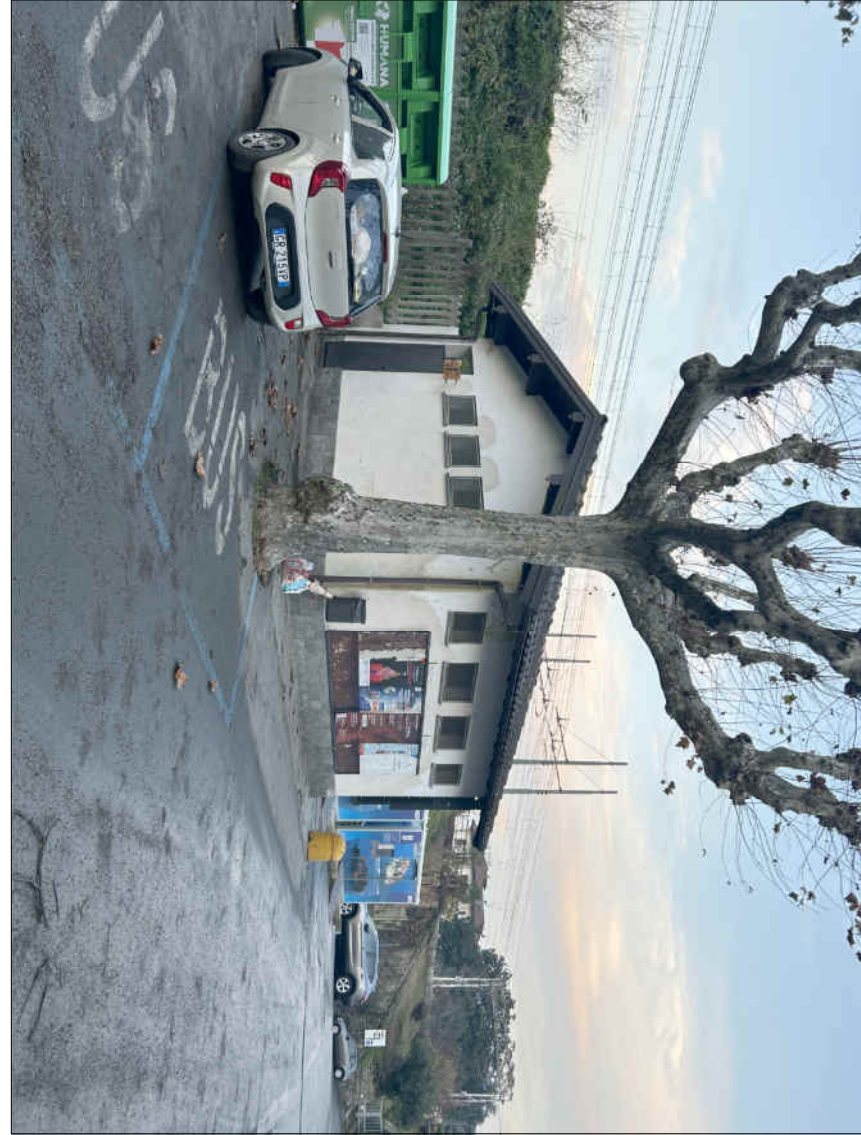


3

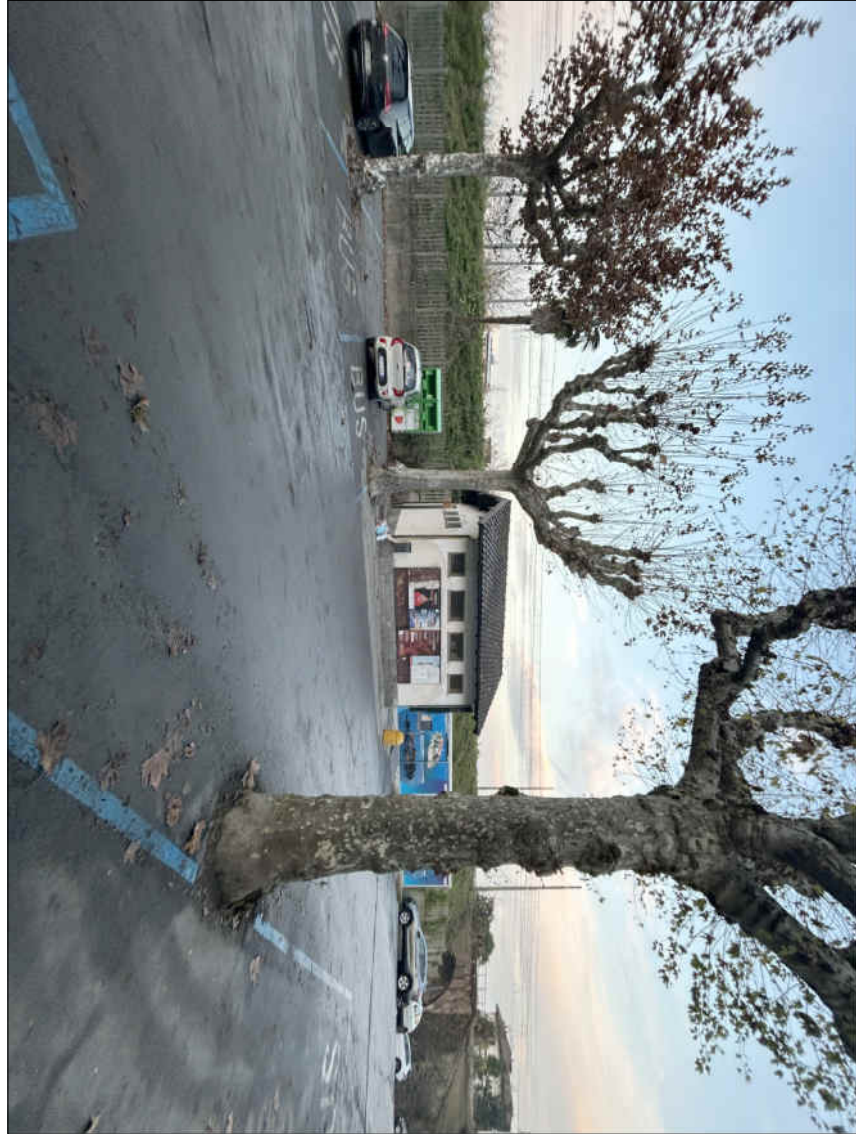

2

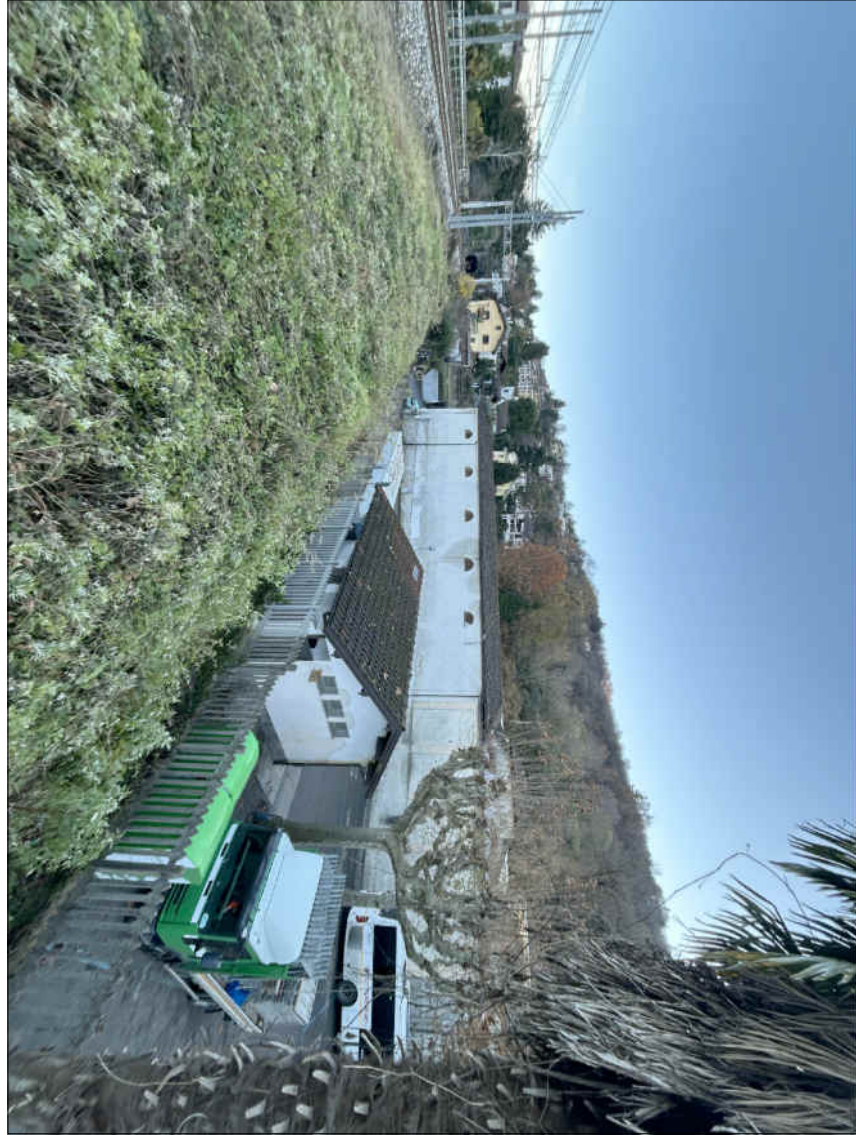


4

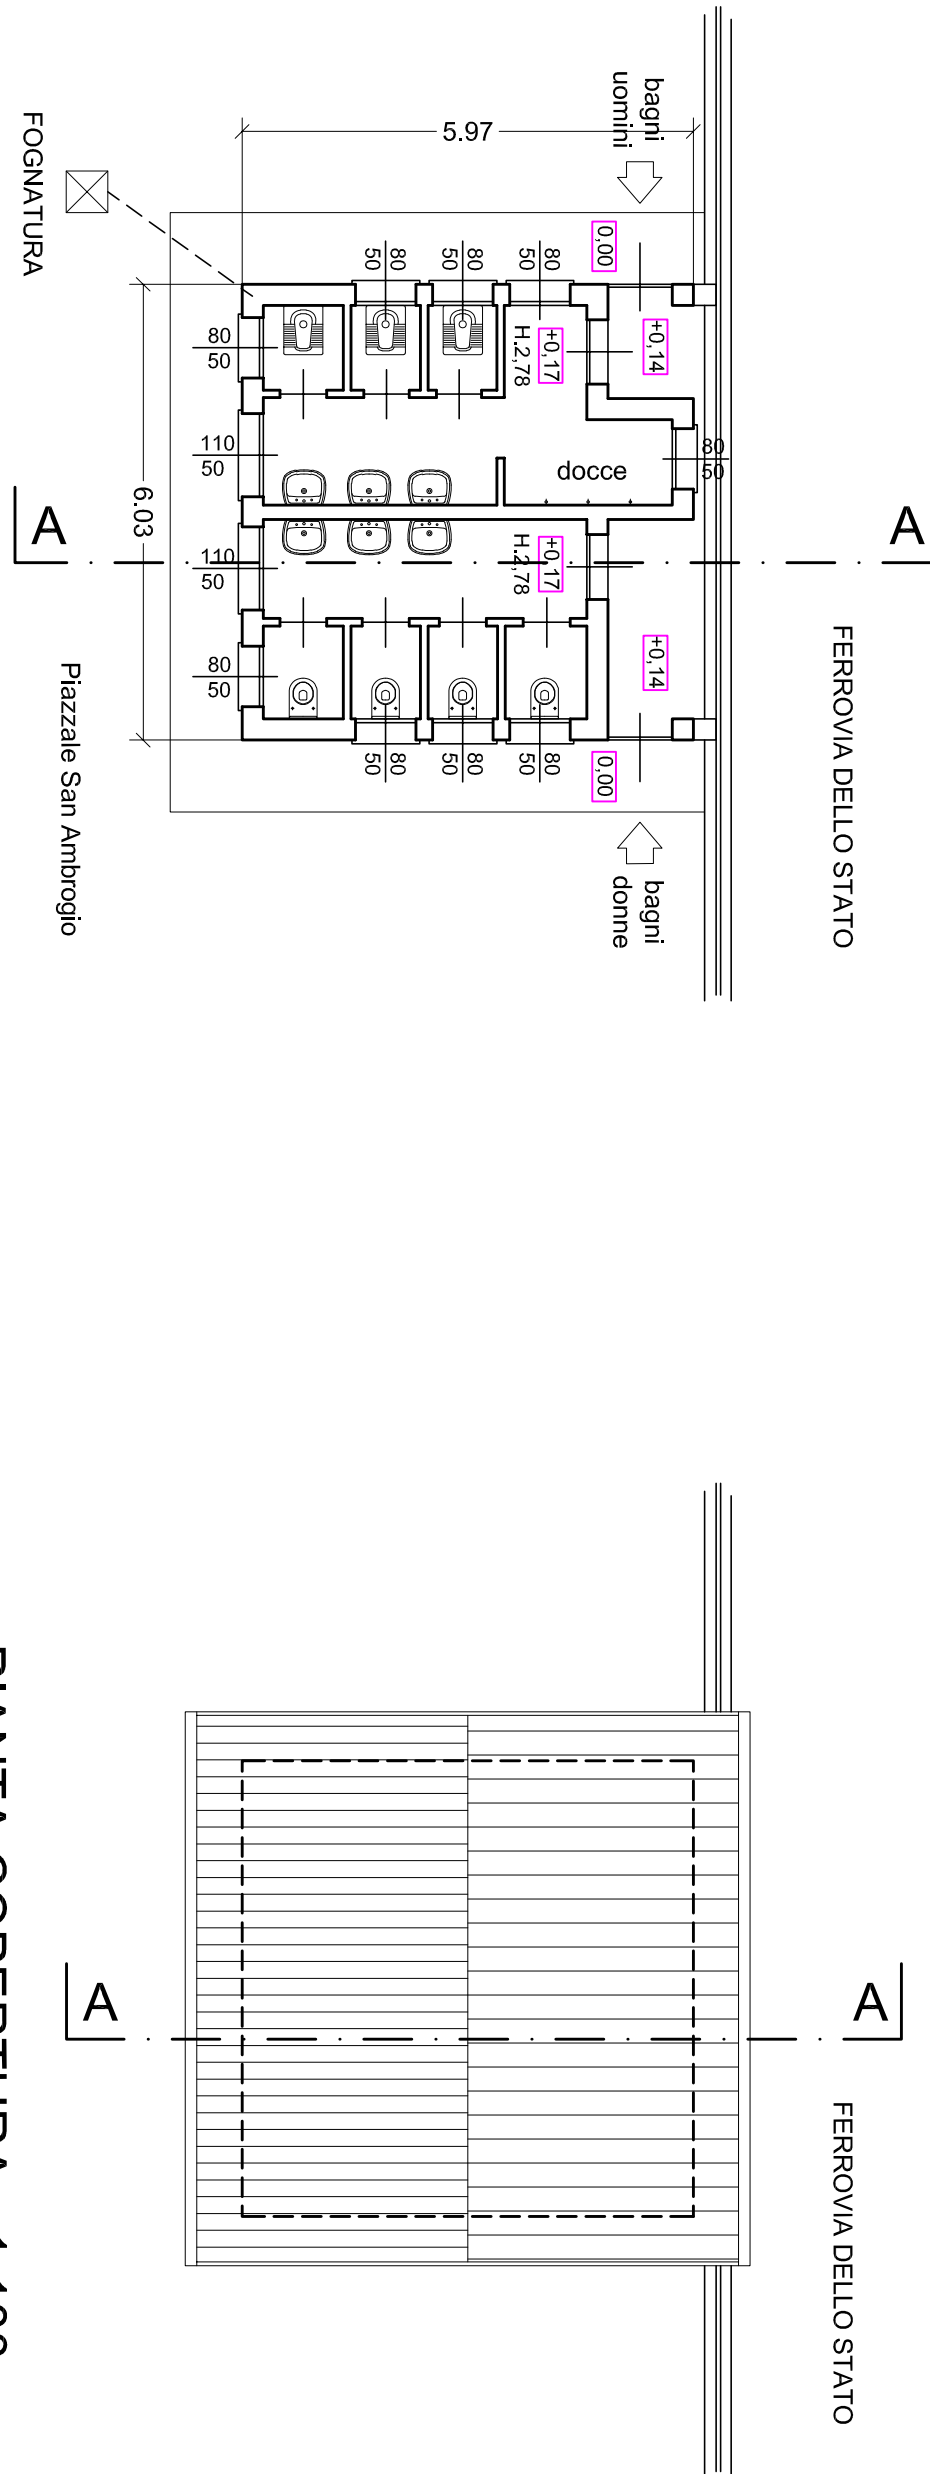


PIANTA PIANO TERRENO - 1:100


PIANTA COPERTURA - 1:100

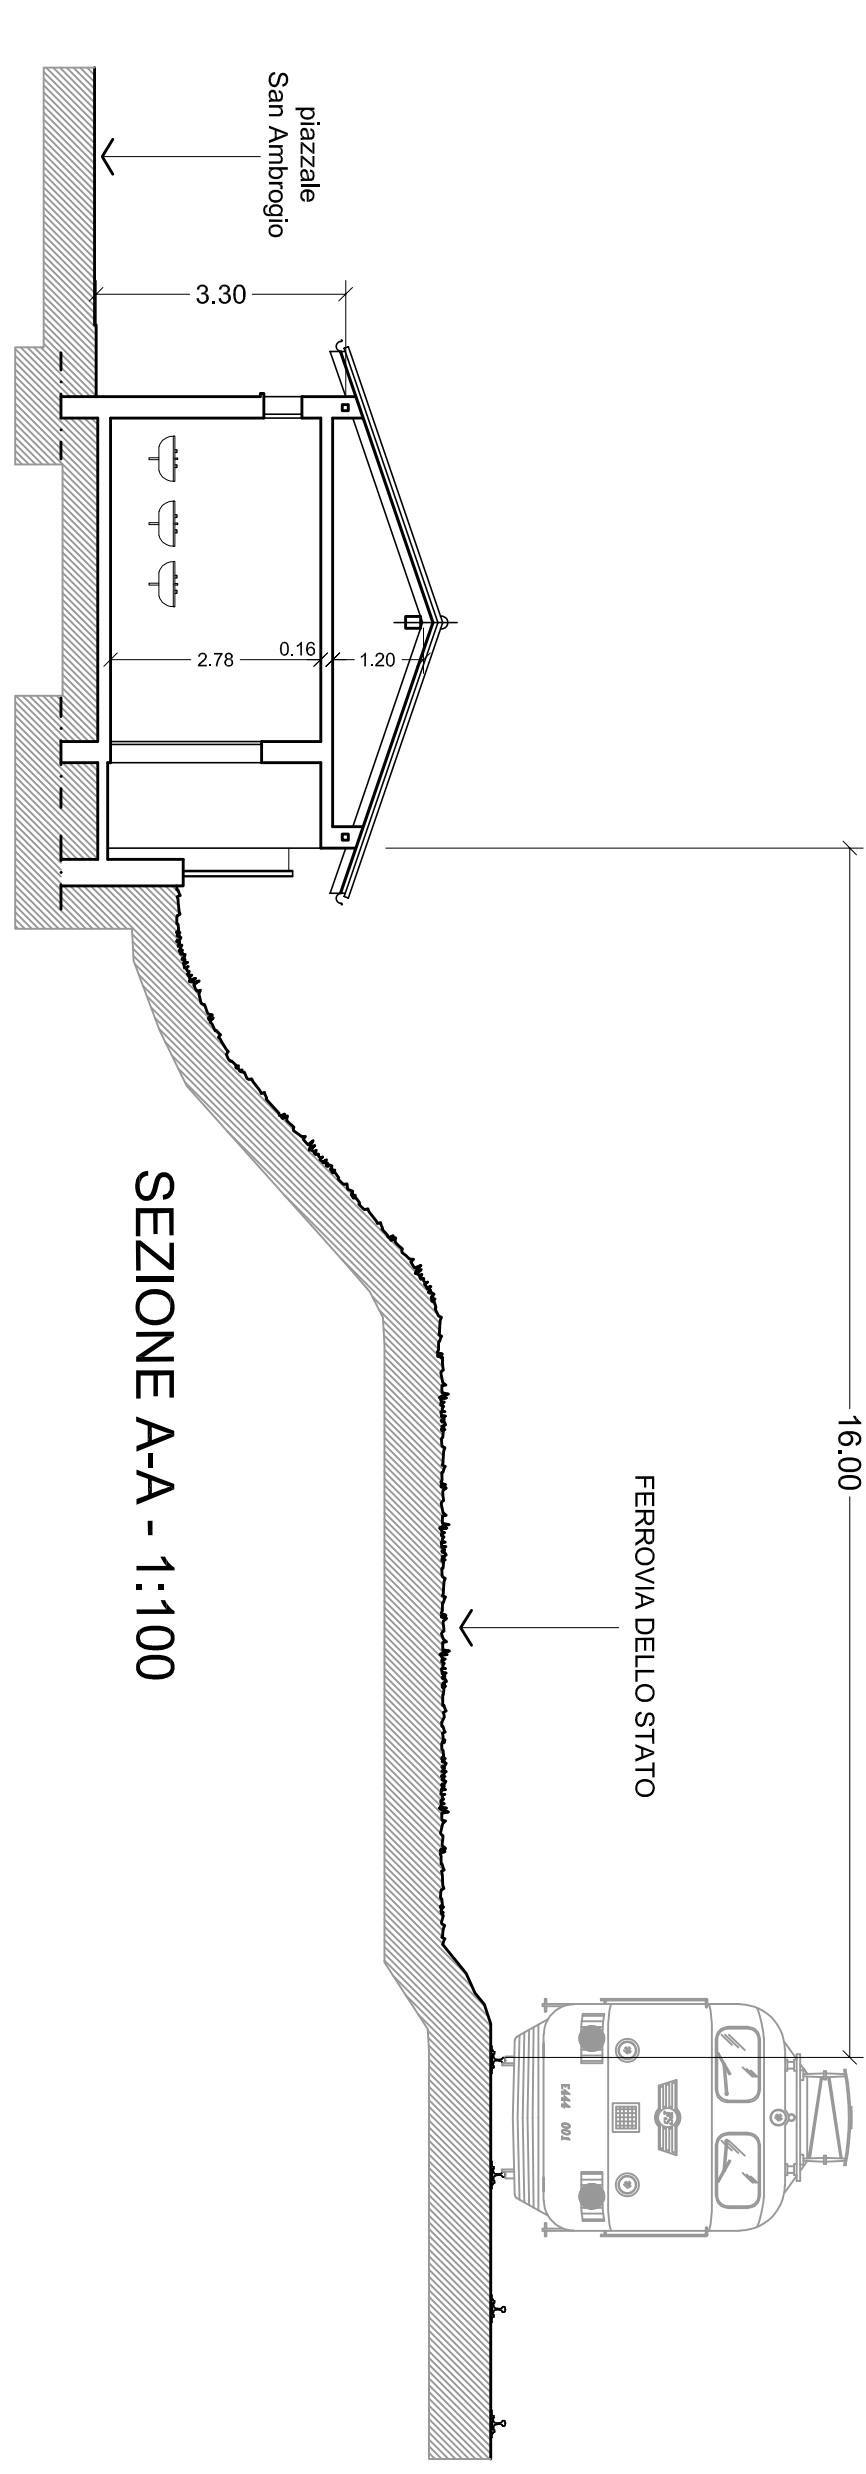


SEZIONE A-A - 1:100

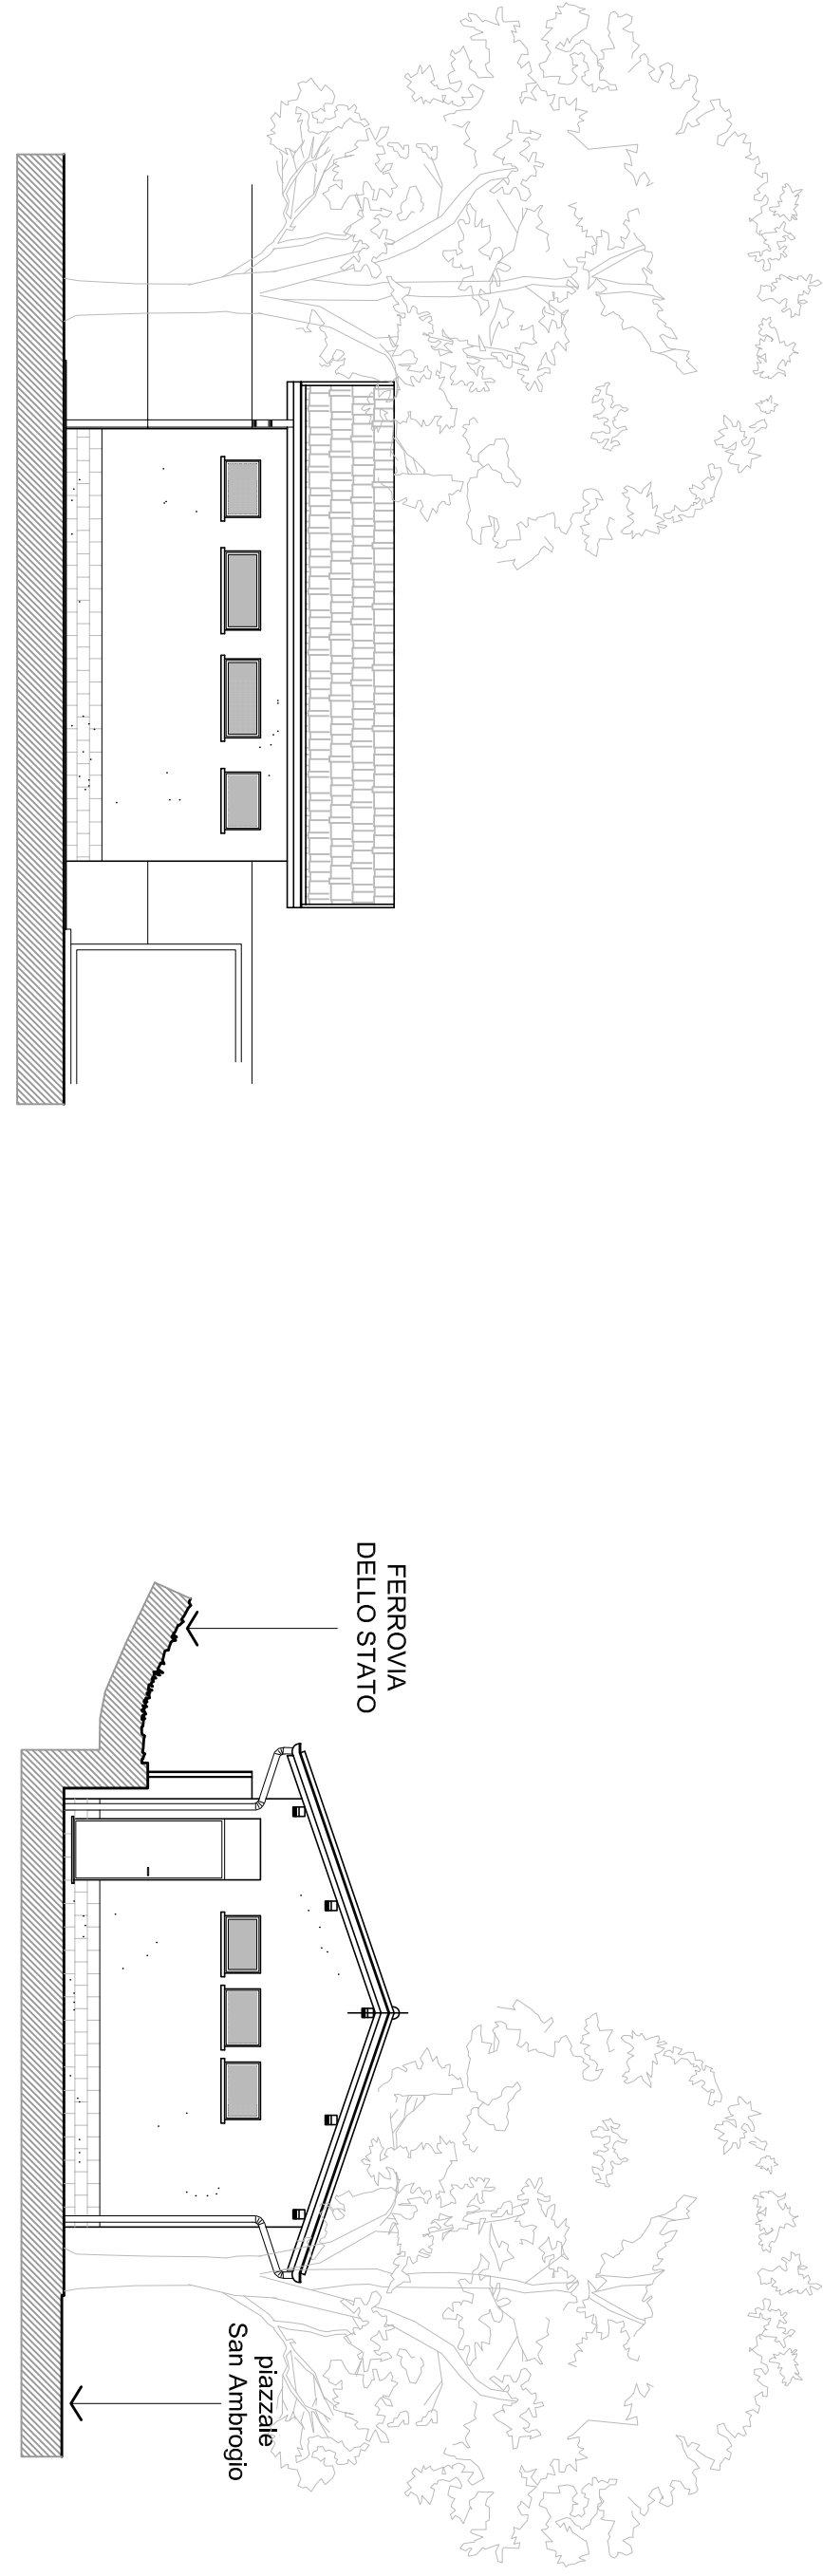


PROSPETTO VERSO SUD - 1:100

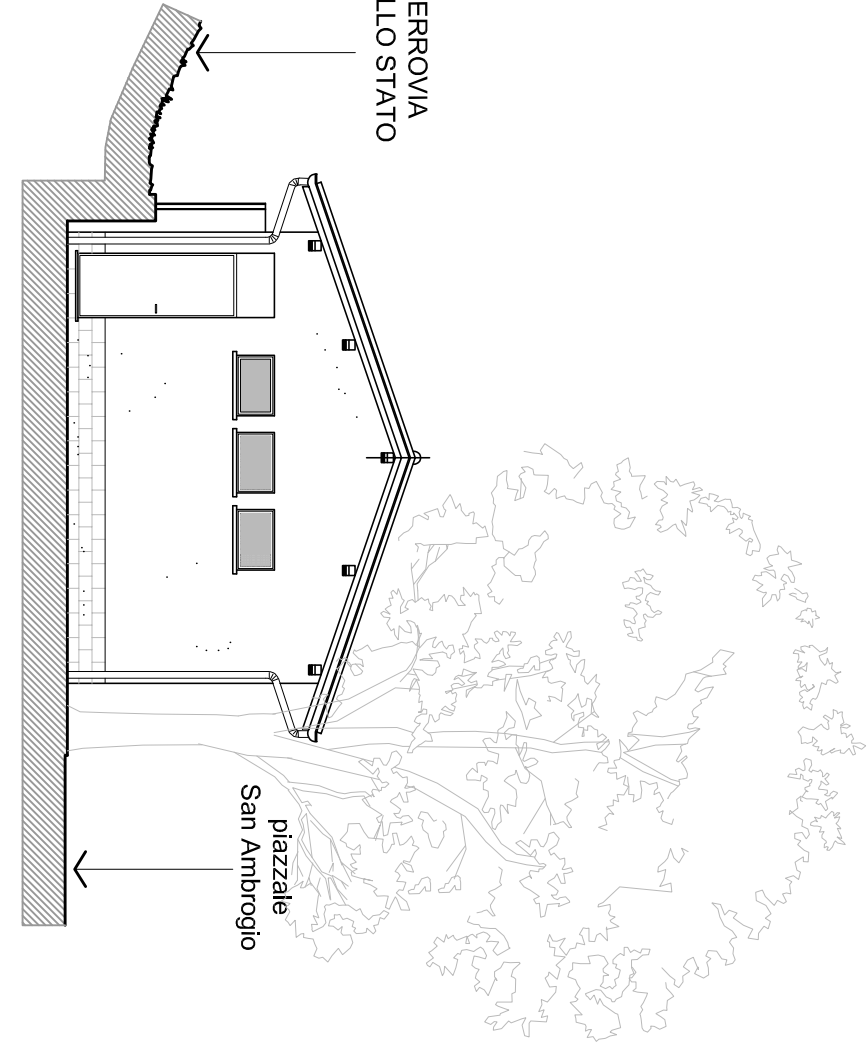

PROSPETTO VERSO OVEST - 1:100

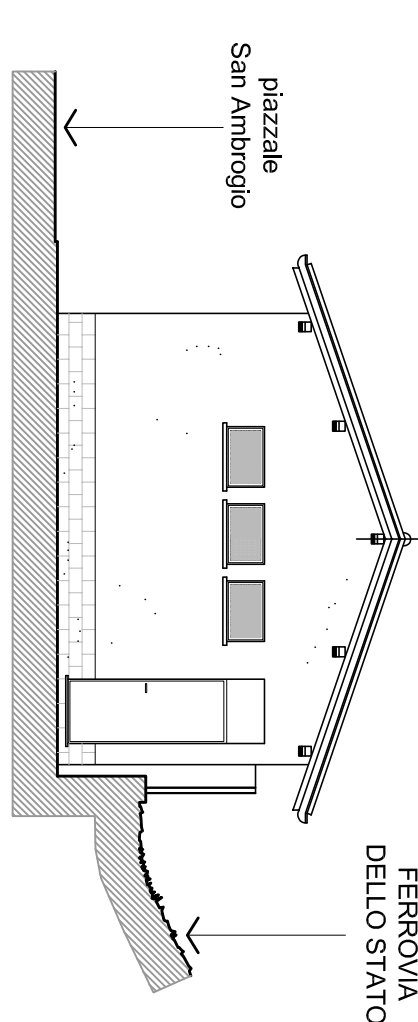


PROSPETTO VERSO EST - 1:100

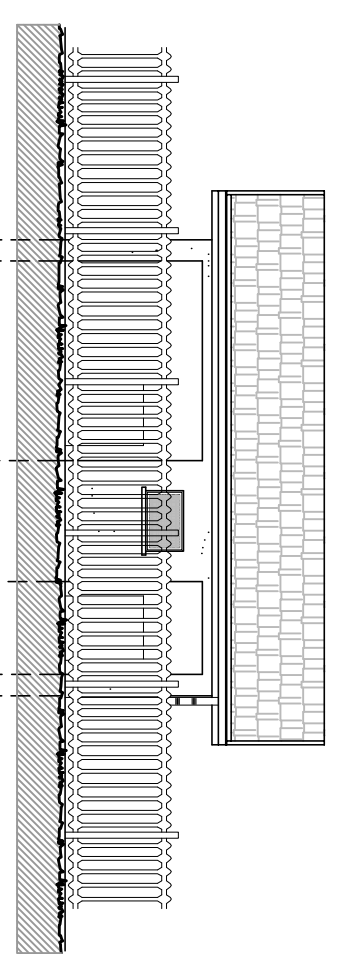

PROSPETTO VERSO NORD - 1:100




ESTRATTO MAPPA
Fig. 20 scala 1:2000

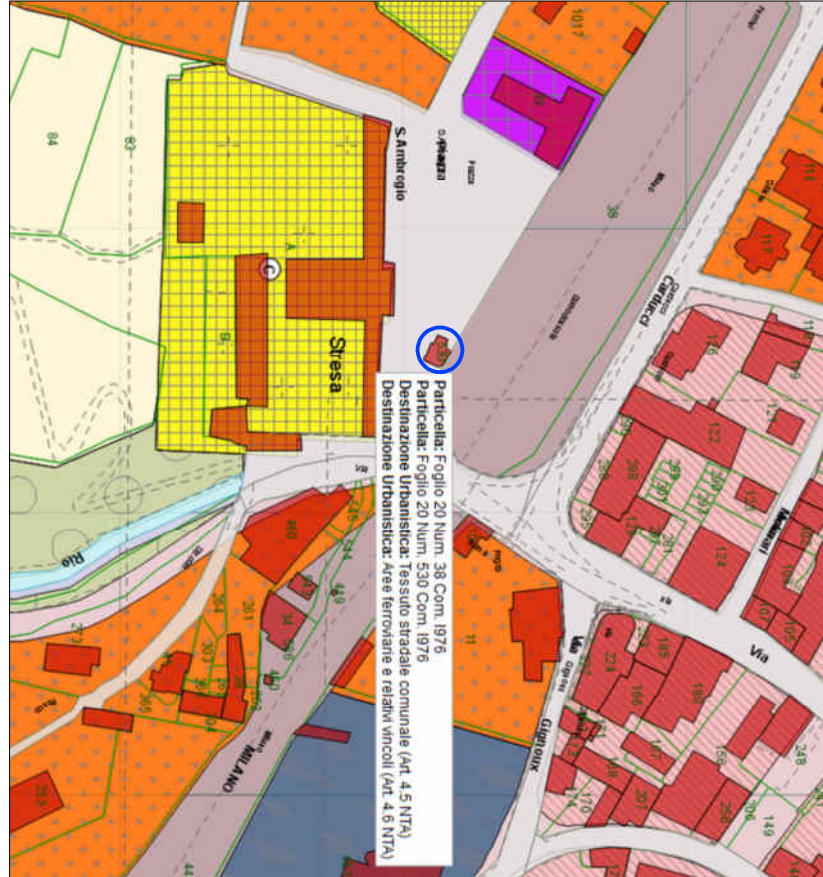

ESTRATTO P.R.G.C.
scala 1:2000

REGIONE PIEMONTE

COMUNE DI STRESA
Provincia del Verbano Cusio Ossola

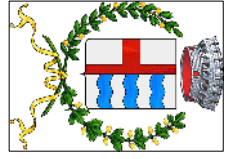

OGGETTO: Ristrutturazione bagni pubblici
Piazzale Sant'Ambrogio

**PIANTE - SEZIONE
PROSPETTI
DOCUMENTAZIONE FOTOGRAFICA**

PROGETTO ESECUTIVO

TAVOLA N.1 - STATO ATTUALE
SCALA 1:2000 - 1:100
STRESA, 15 dicembre 2025

IL PROGETTISTA
geom. Paolo Longoni
P. Longoni
N. 355