

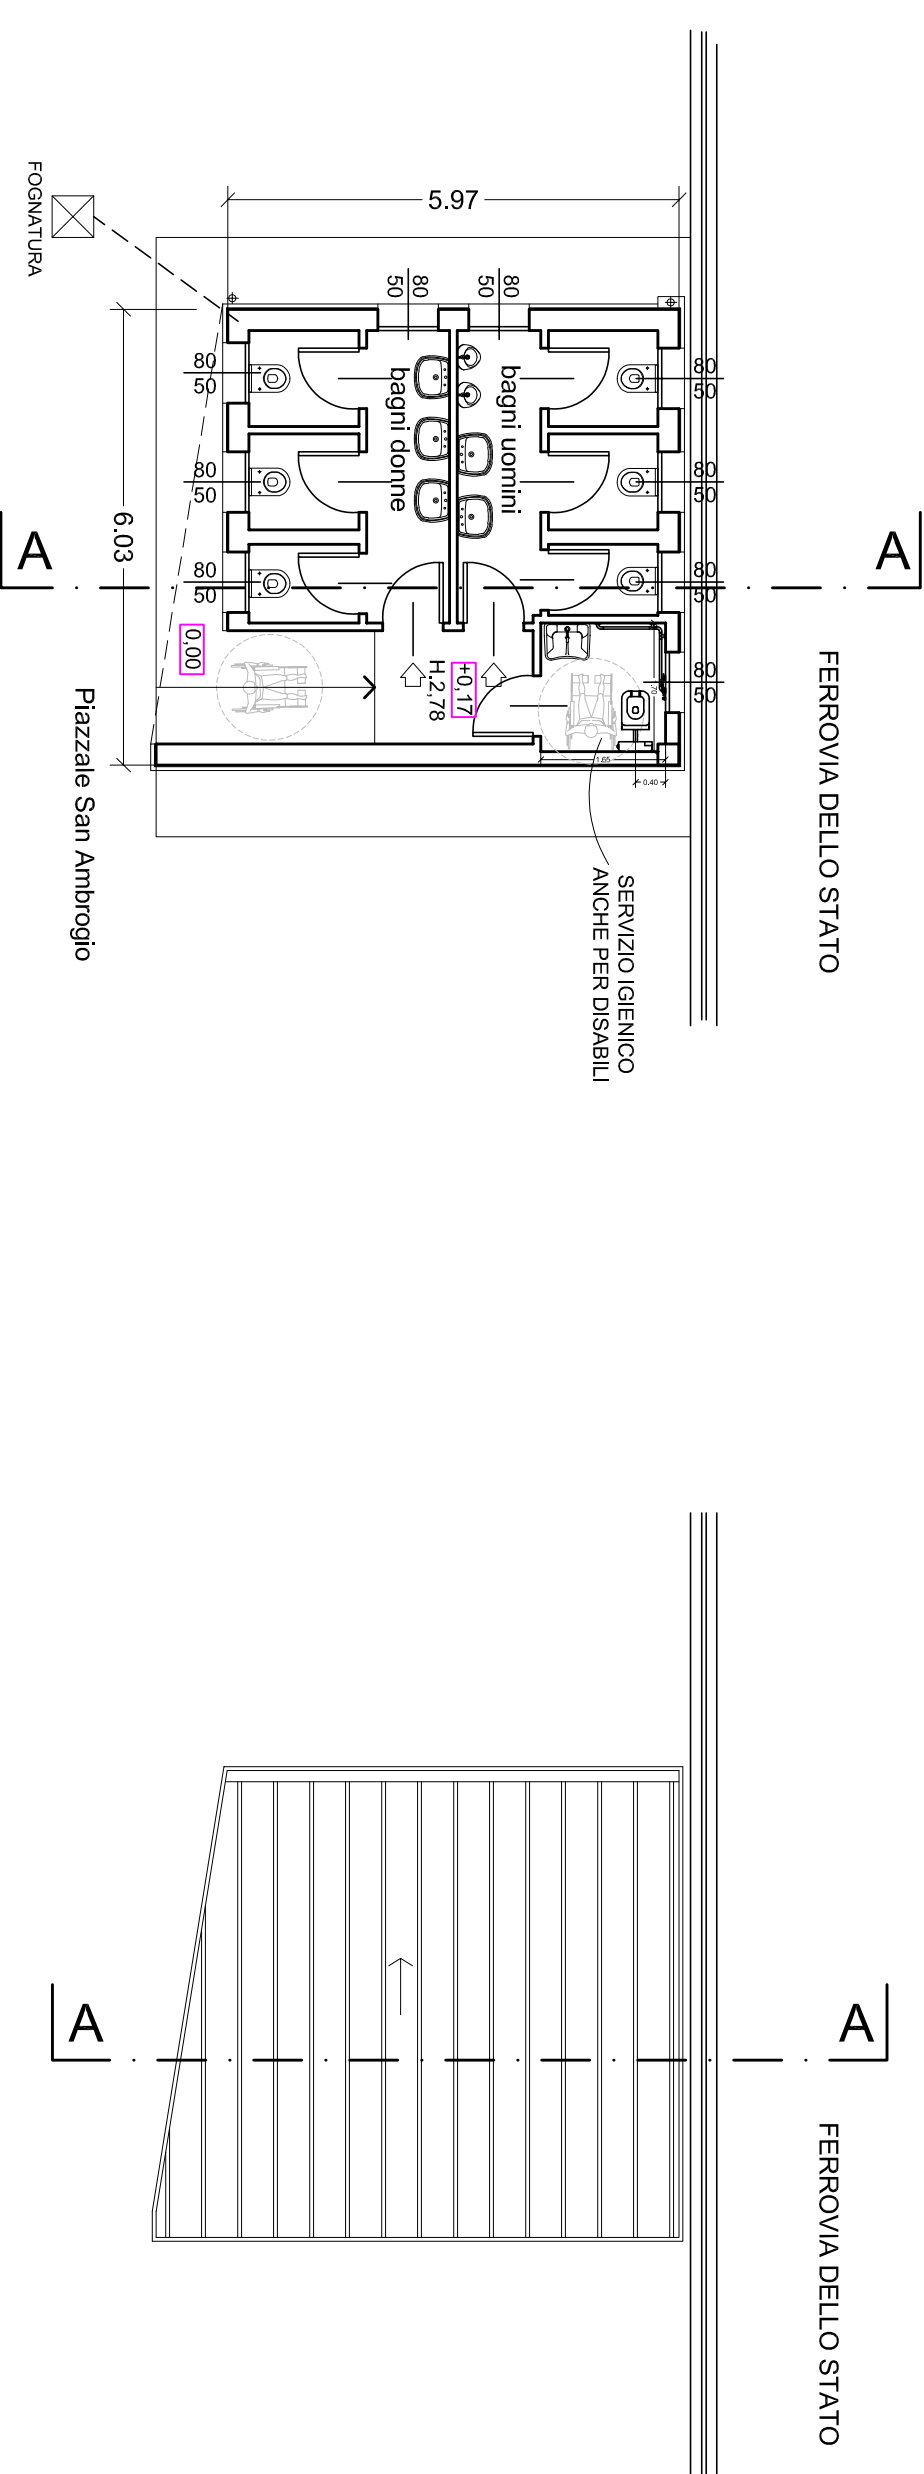


RENDERING COMPUTERIZZATO

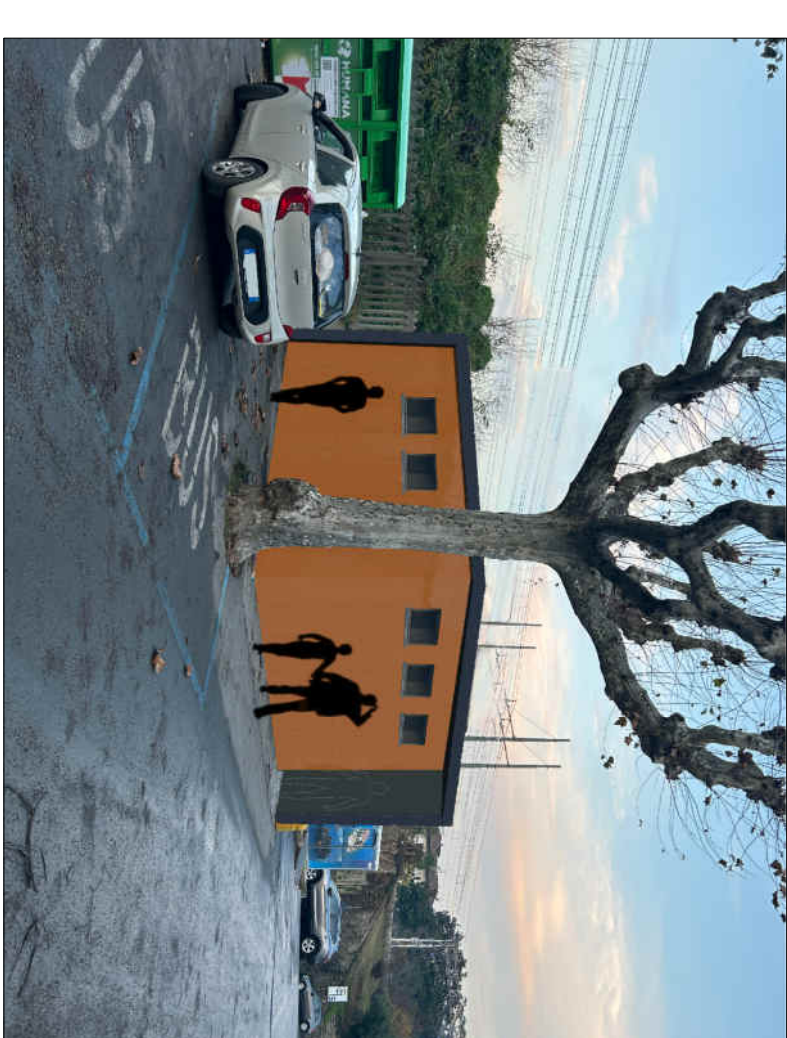


PIANTA PIANO TERRENO - 1:100

PIANTA COPERTURA - 1:100

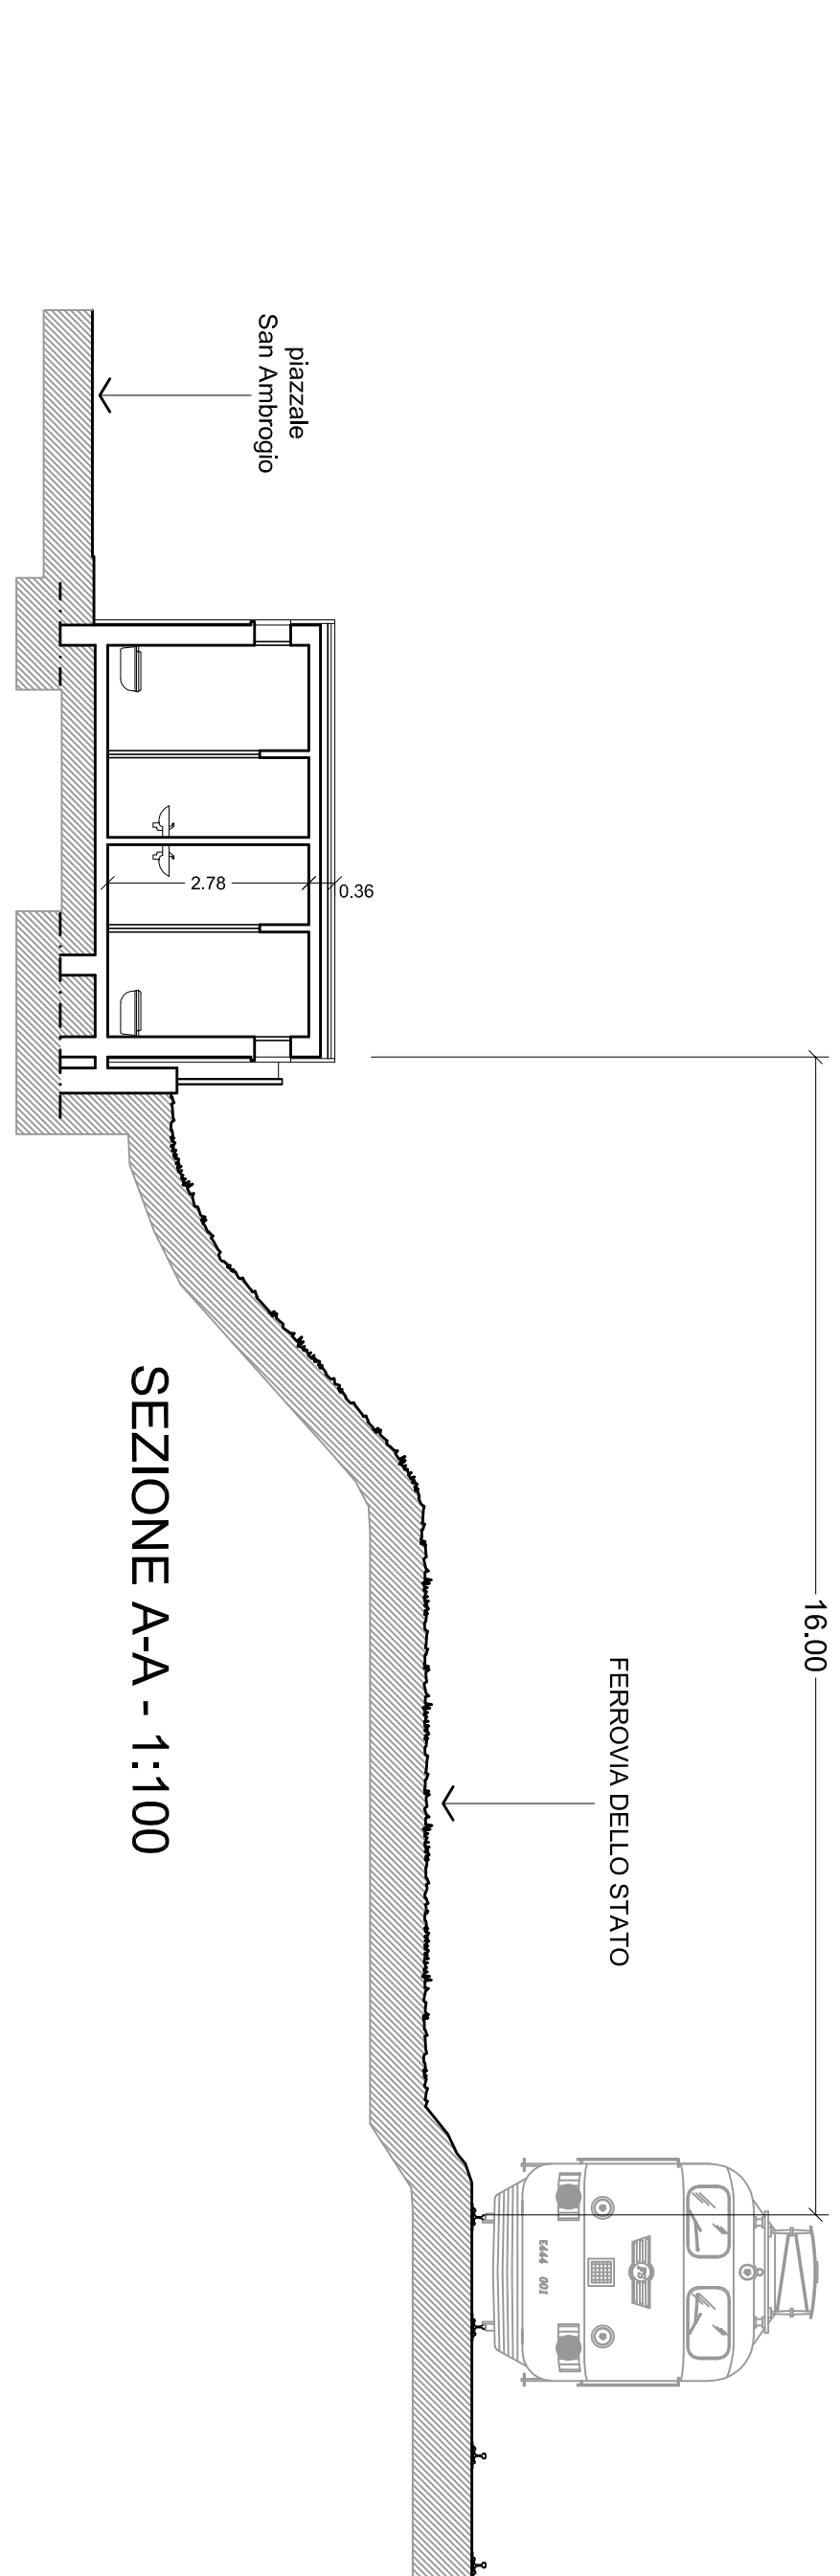


SEZIONE A-A - 1:100

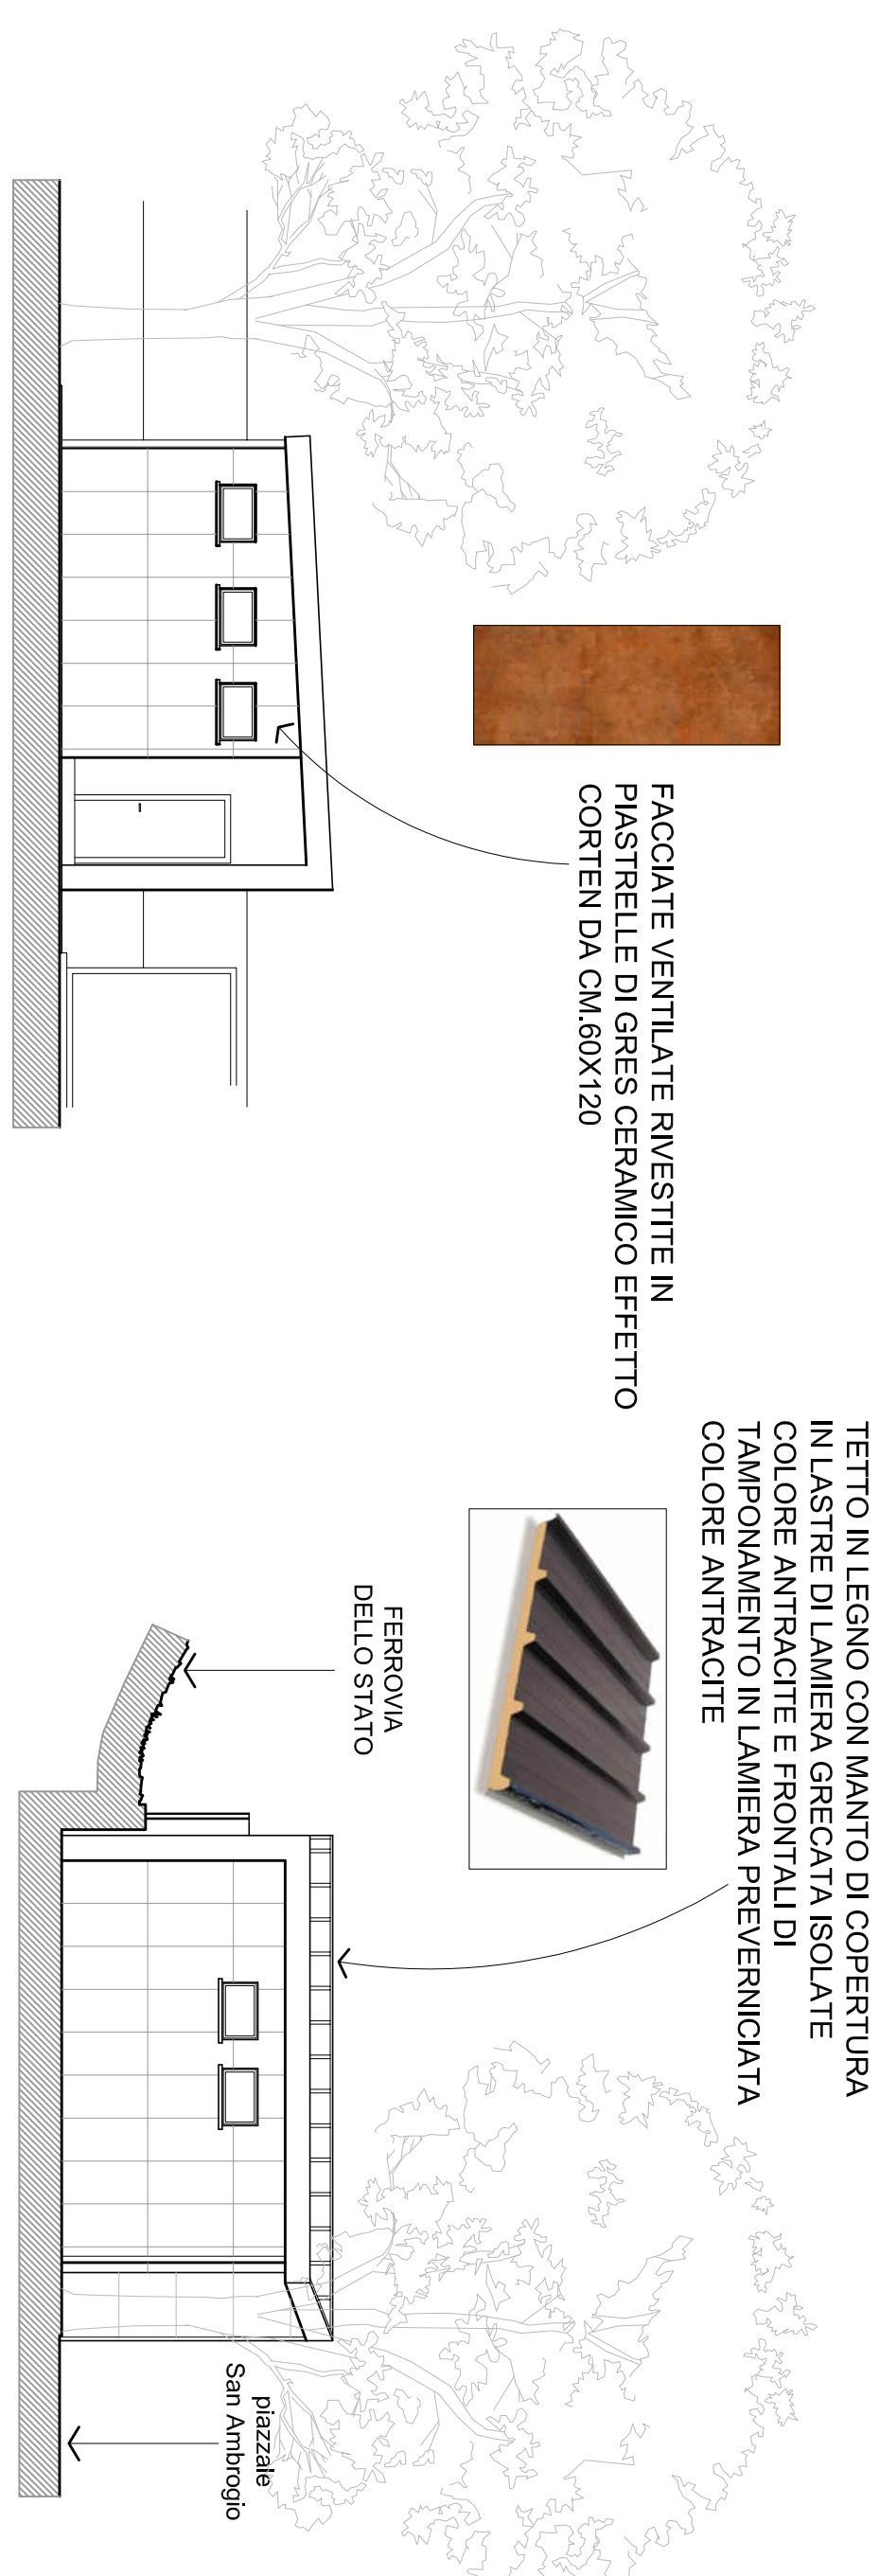

PROSPETTO VERSO SUD - 1:100

PROSPETTO VERSO OVEST - 1:100

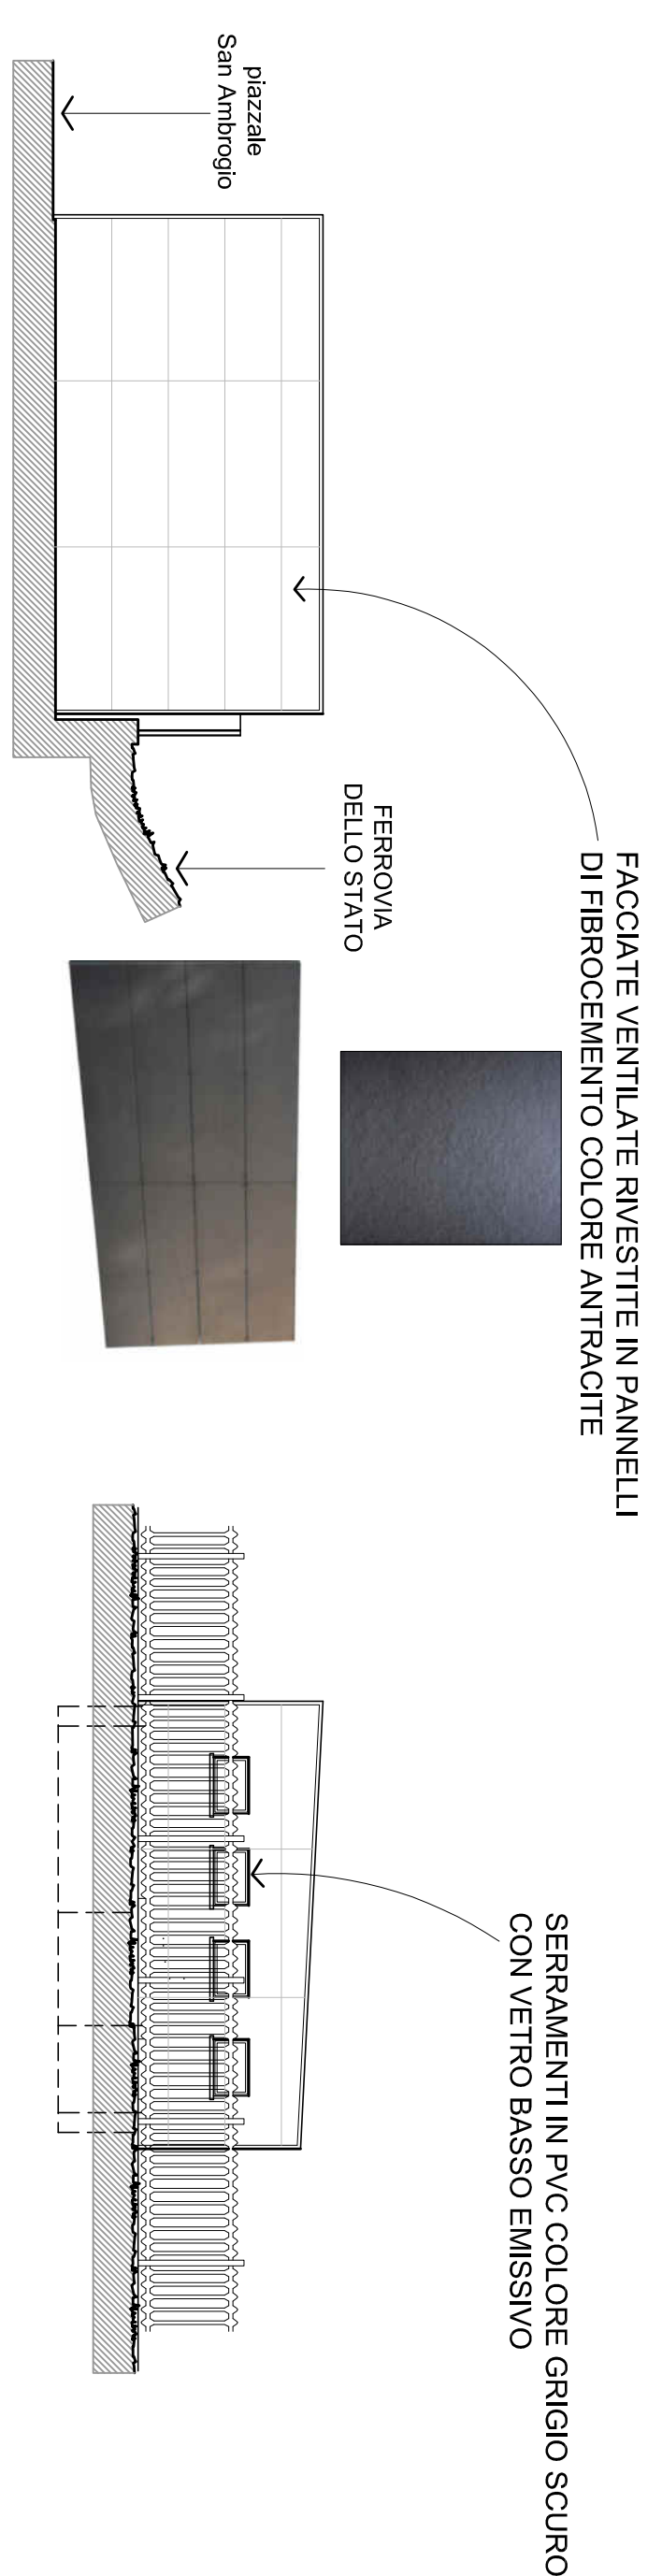


PROSPETTO VERSO EST - 1:100

PROSPETTO VERSO NORD - 1:100

REGIONE PIEMONTE

COMUNE DI STRESA
Provincia del Verbano Cusio Ossola

Provincia del Verbano Cusio Ossola

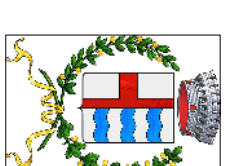

OGGETTO: Ristrutturazione bagni pubblici
Piazzale Sant'Ambrogio

**PIANTE - SEZIONE
PROSPETTI
RENDERING COMPUTERIZZATO**

PROGETTO ESECUTIVO

TAVOLA N.2 - PROGETTO

SCALA 1:100

STRESA, 15 dicembre 2025

IL PROGETTISTA

geom. Paolo Longoni



spom, Paolo Longoni
Piazza Cadorna n.36 - Sesto