



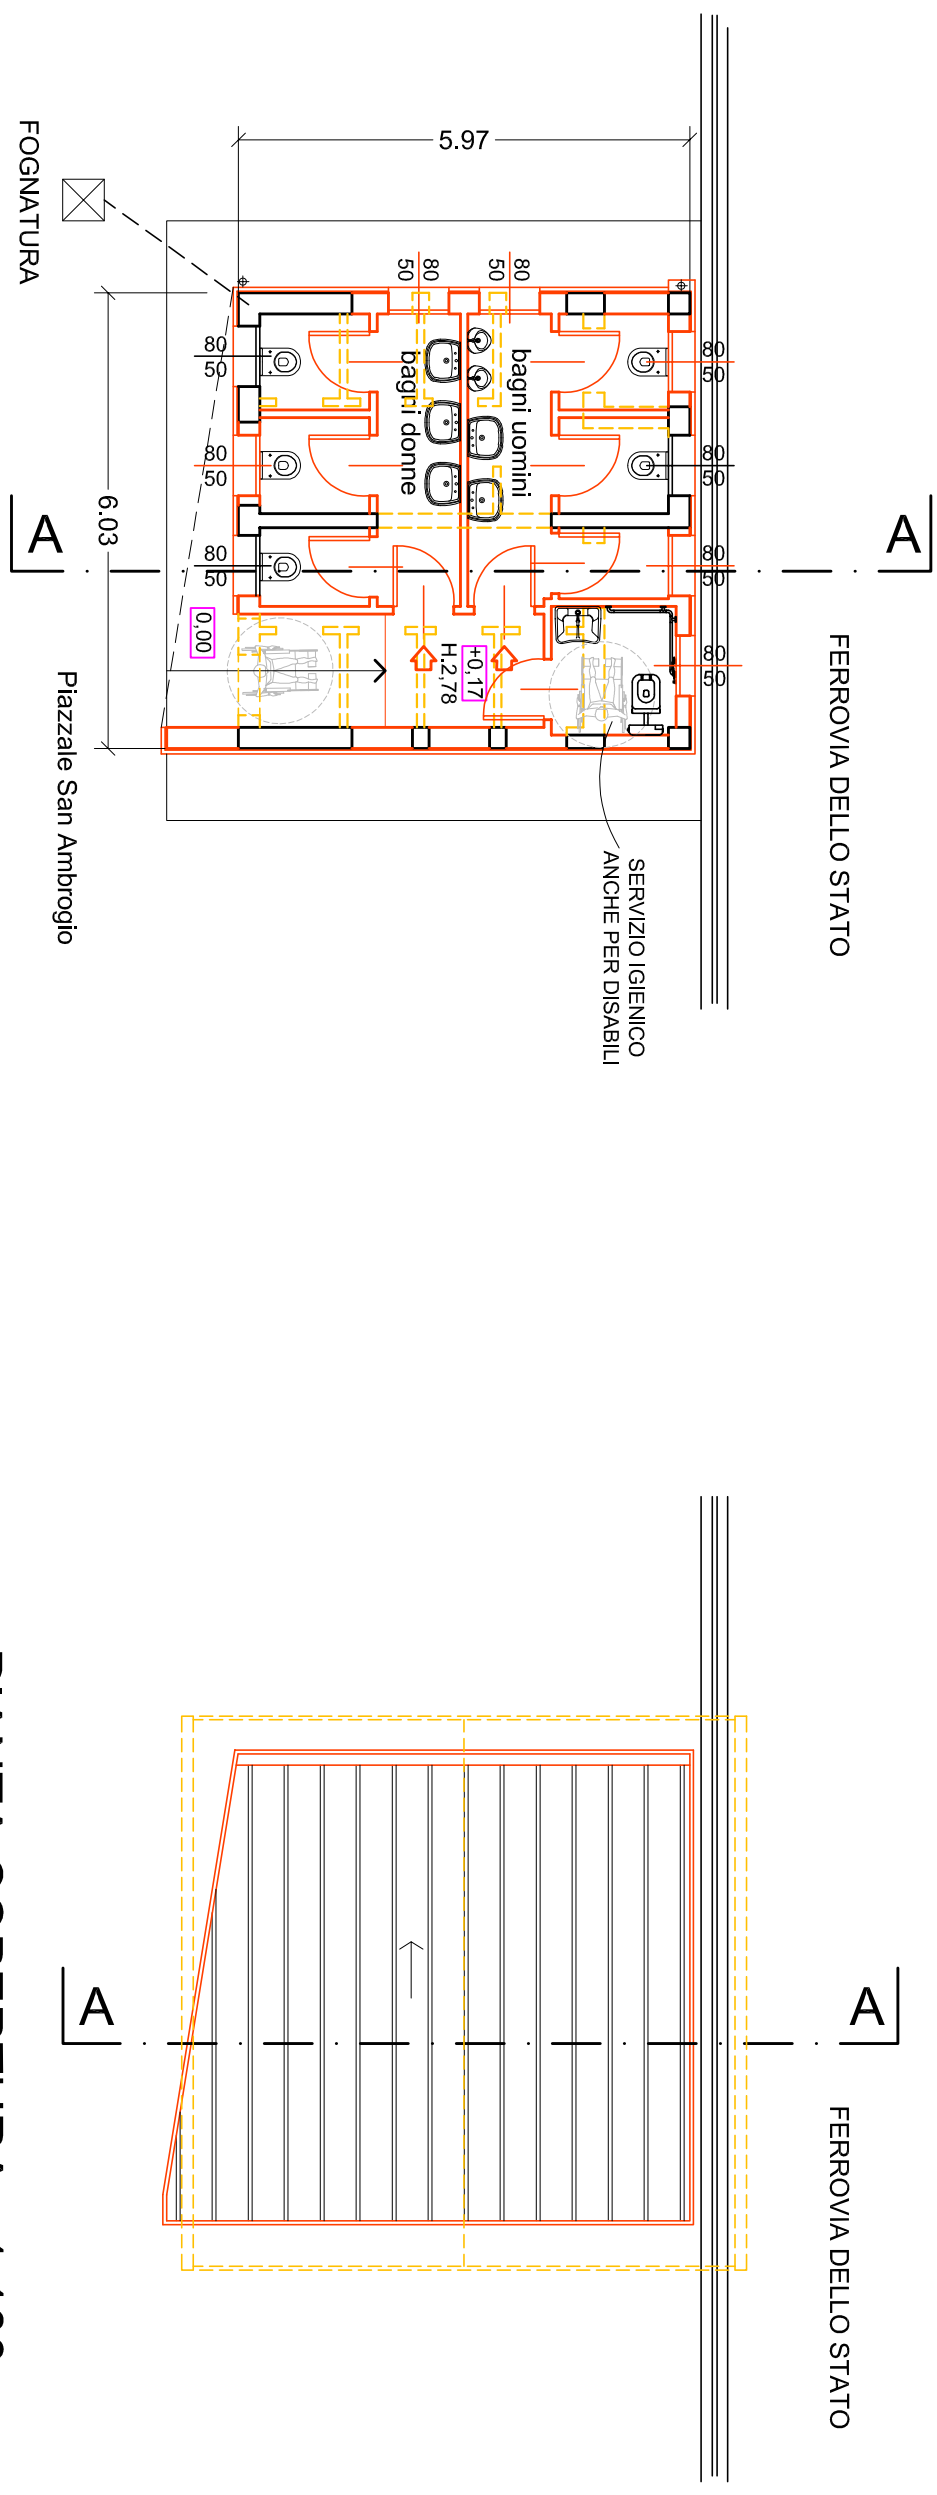


PIANTA PIANO TERRENO - 1:100

PIANTA COPERTURA - 1:100

- COSTRUZIONE ESISTENTE
- NUOVA COSTRUZIONE
- DEMOLIZIONE

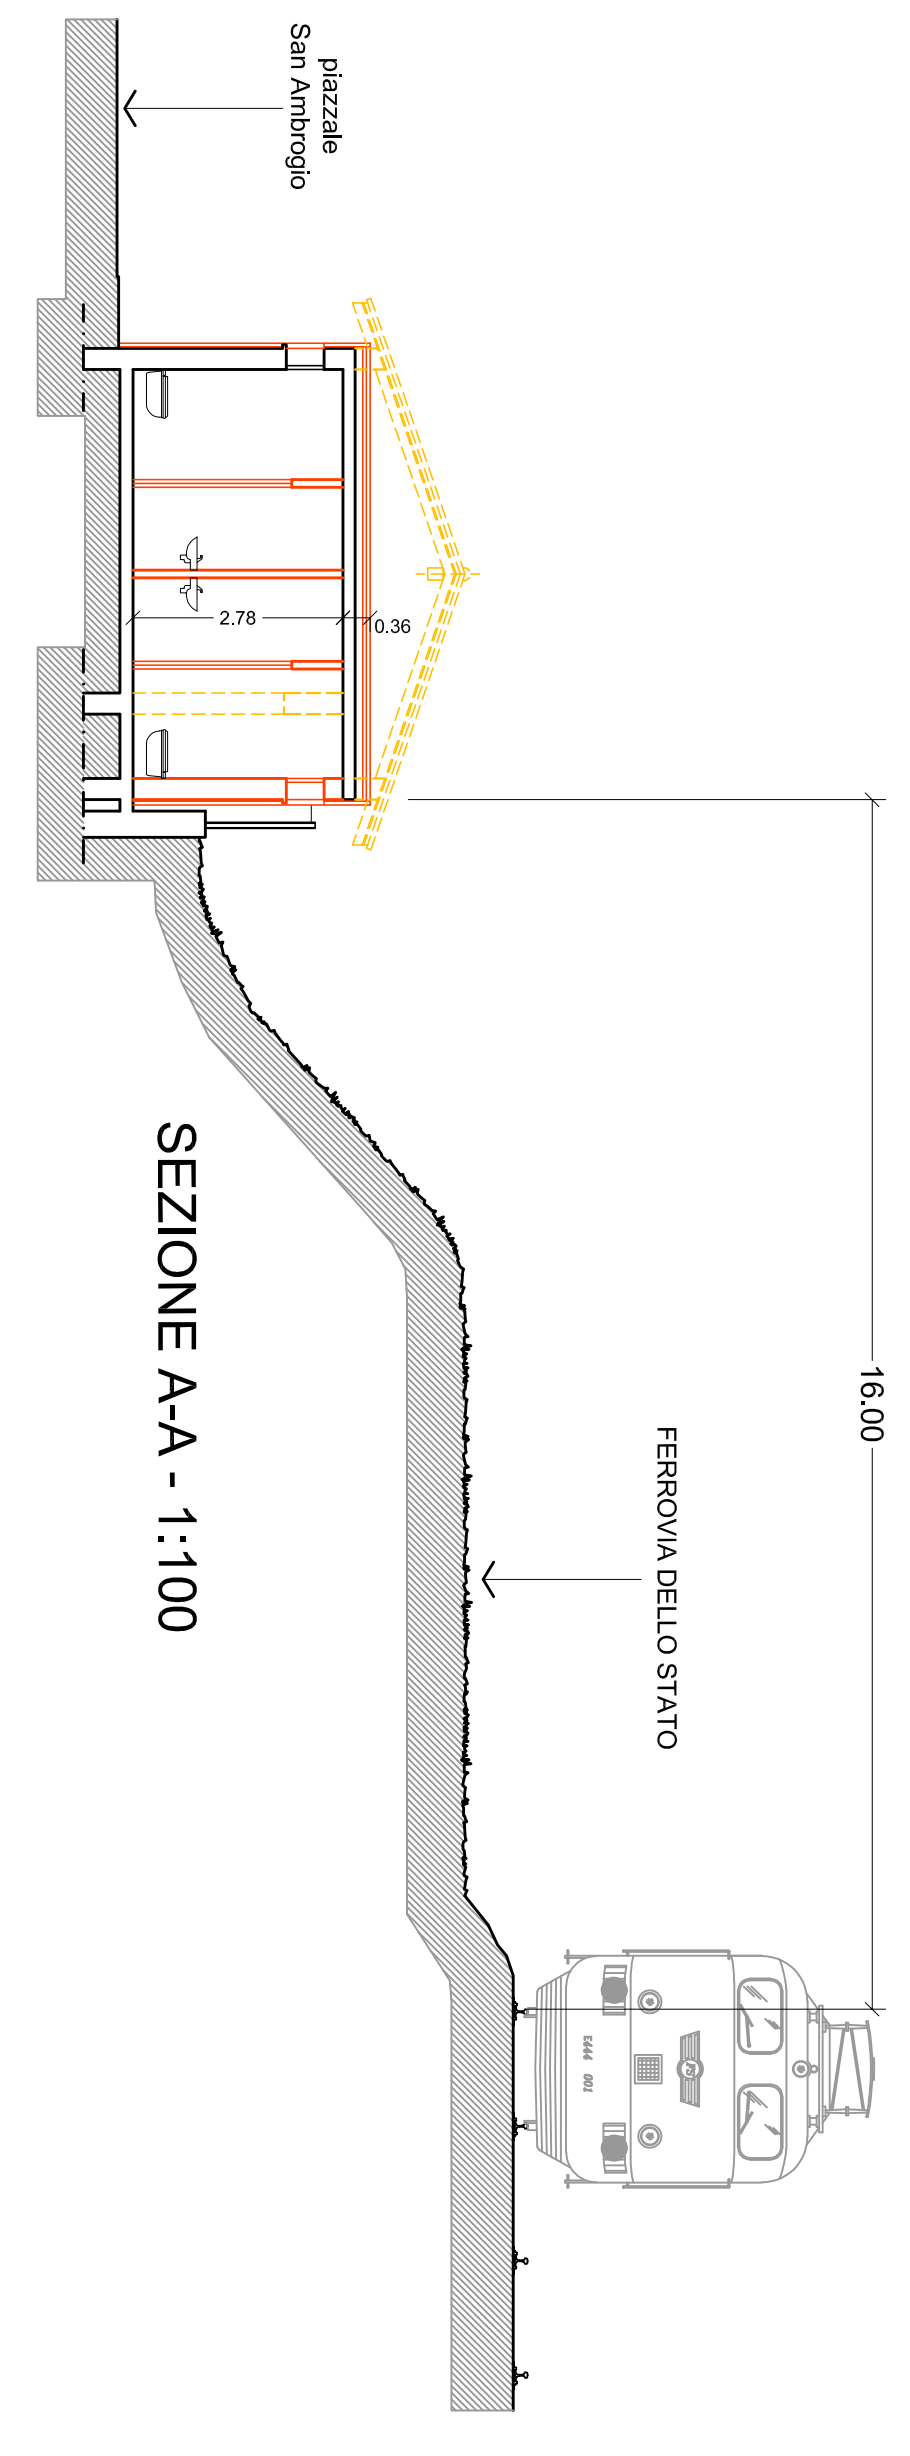


SEZIONE A-A - 1:100

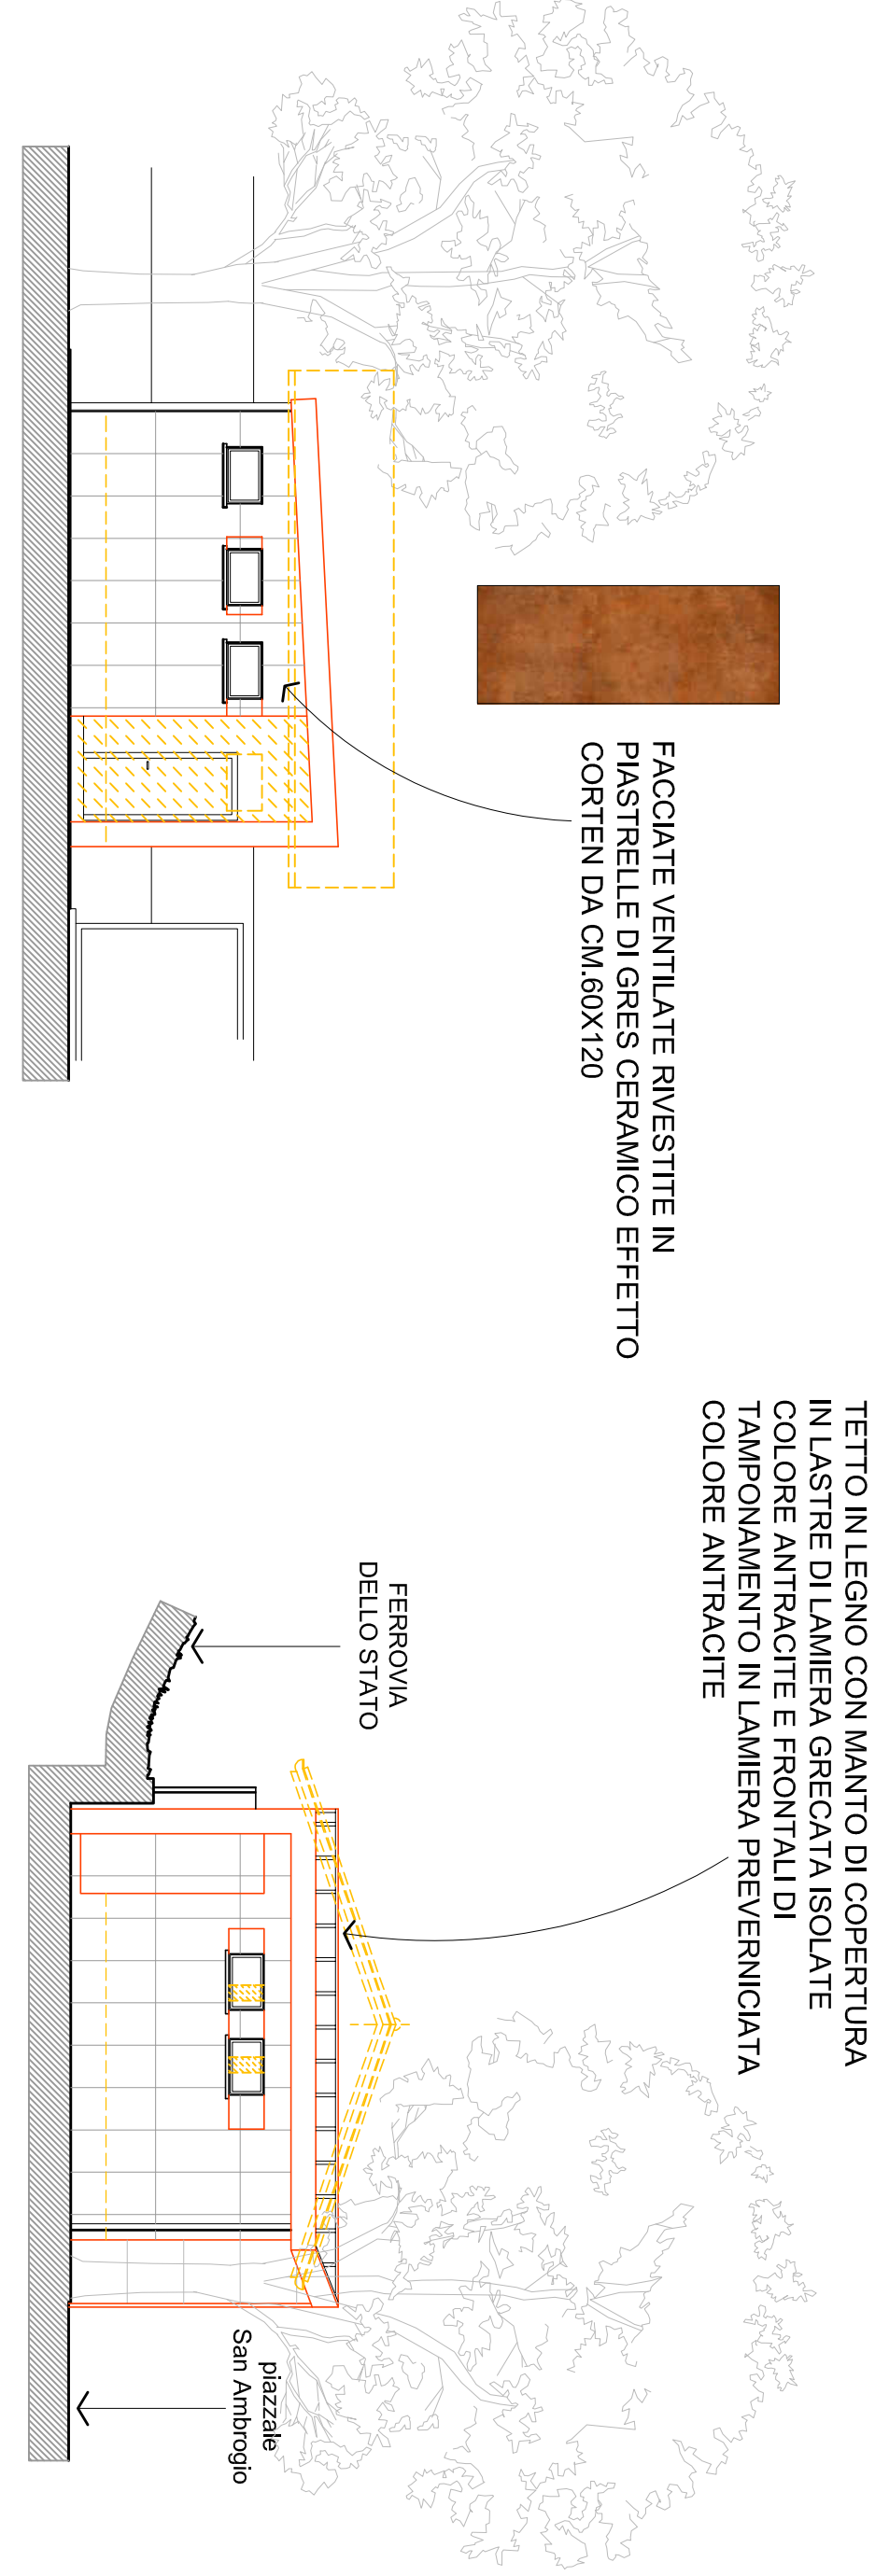


PROSPETTO VERSO SUD - 1:100

PROSPETTO VERSO OVEST - 1:100

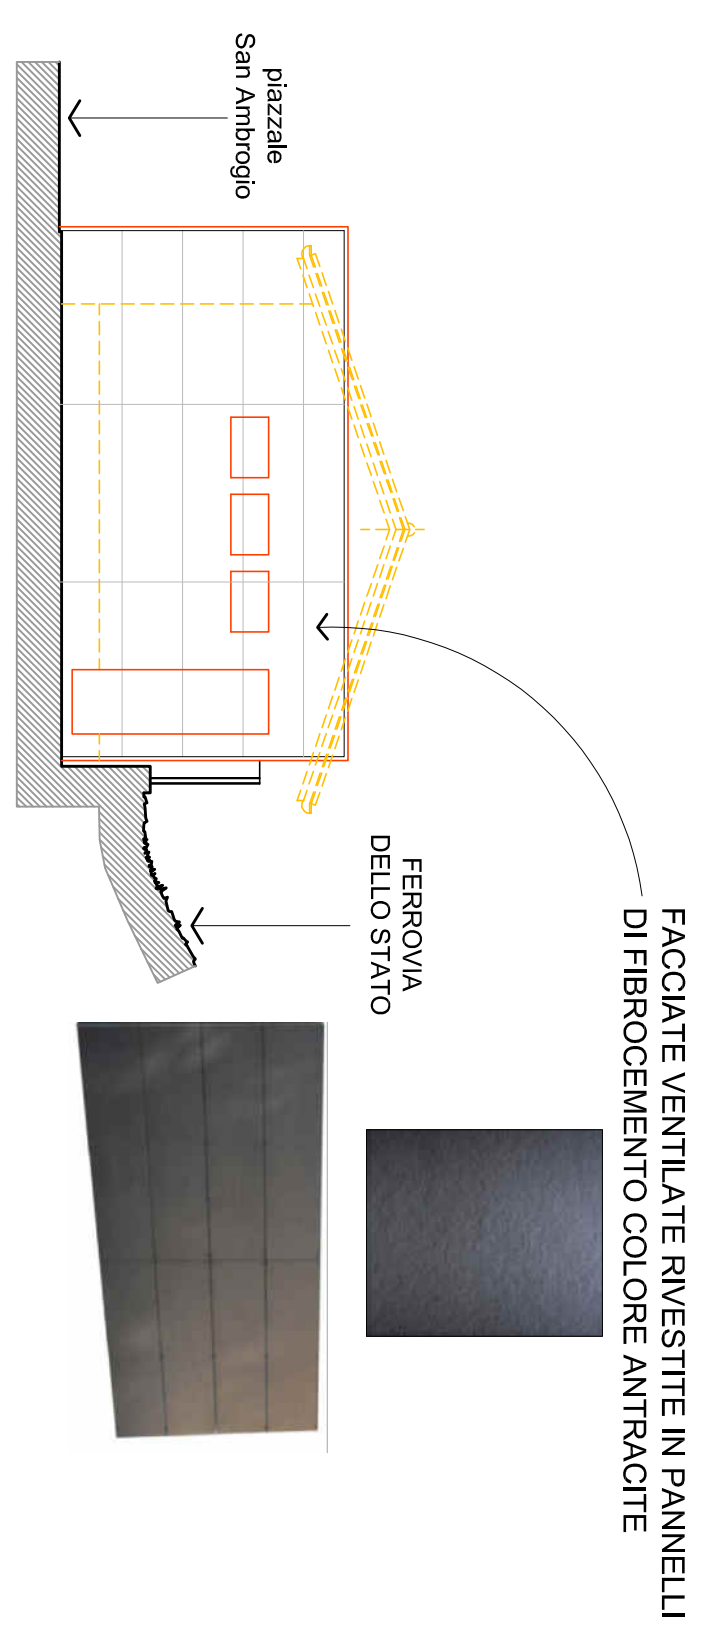

PROSPETTO VERSO EST - 1:100

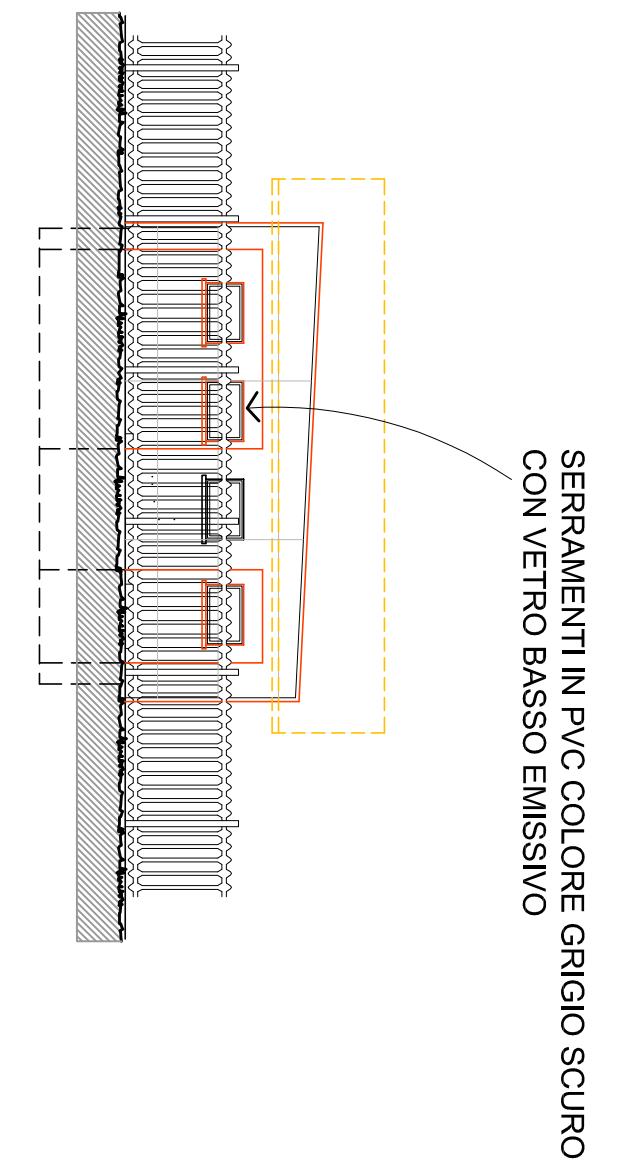


PROSPETTO VERSO NORD - 1:100

geom. Paolo Longoni
Piazzale San Ambrogio, 10
10121 Milano (MI)

REGIONE PIEMONTE

COMUNE DI STRESA
Provincia del Verbano Cusio Ossola

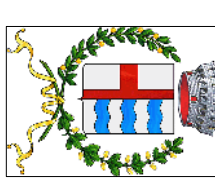

OGGETTO: Ristrutturazione bagni pubblici
Piazzale Sant'Ambrogio

PIANTE - SEZIONE
PROSPETTI

PROGETTO ESECUTIVO

TAVOLA N.3 - RAFFRONTO
SCALA 1:100
STRESA, 15 dicembre 2025

IL PROGETTISTA
geom. Paolo Longoni

