






RENDERING COMPUTERIZZATO

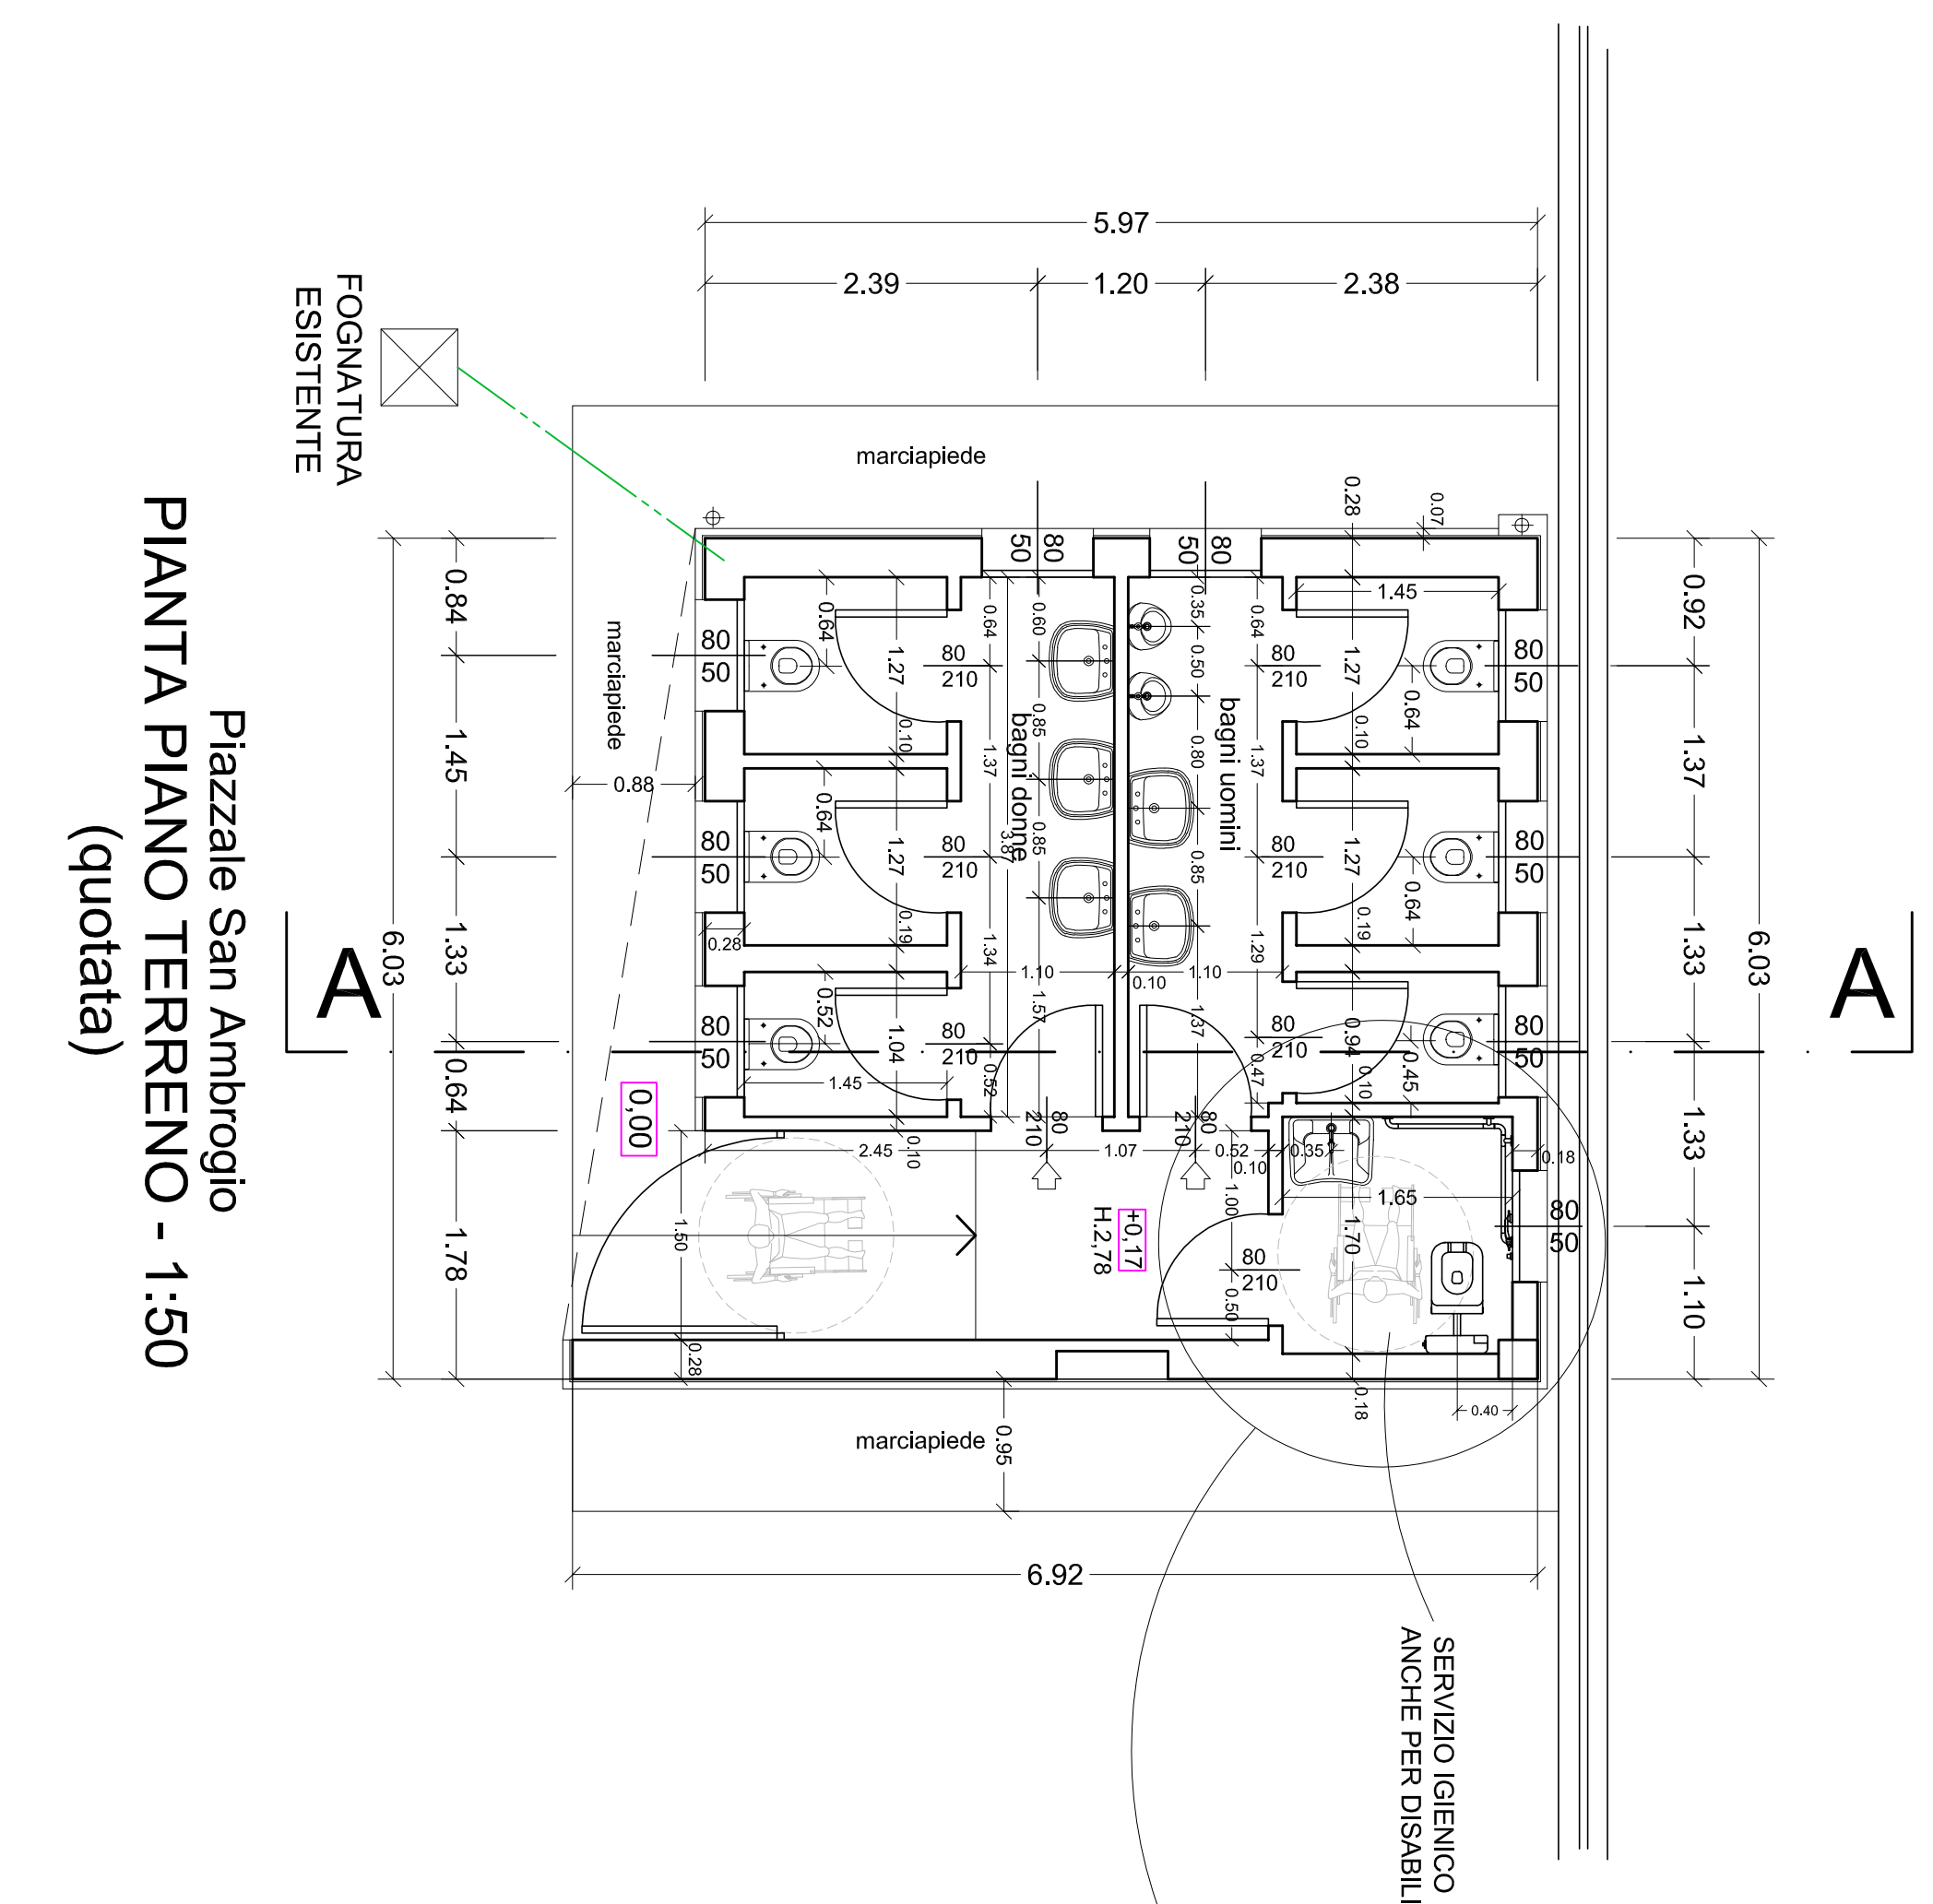


Piazzale San Ambrogio
PIANTA PIANO TERRENO - 1:50
(quotata)

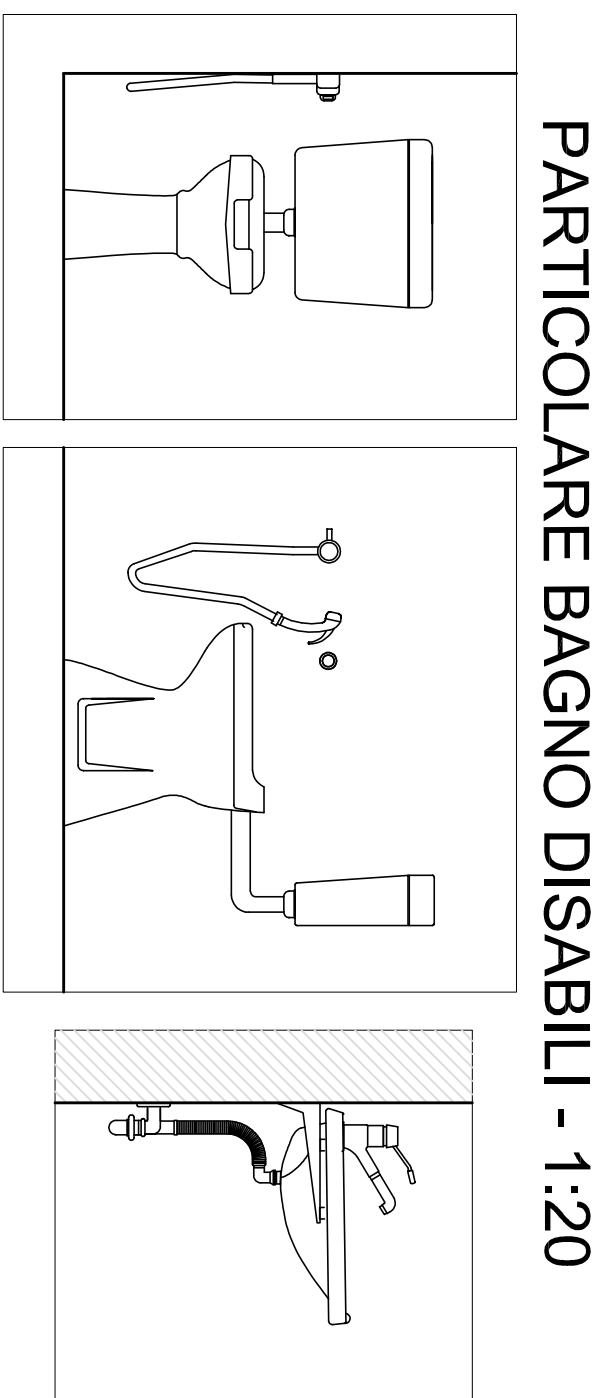


PARTICOLARE BAGNO DISABILI - 1:20

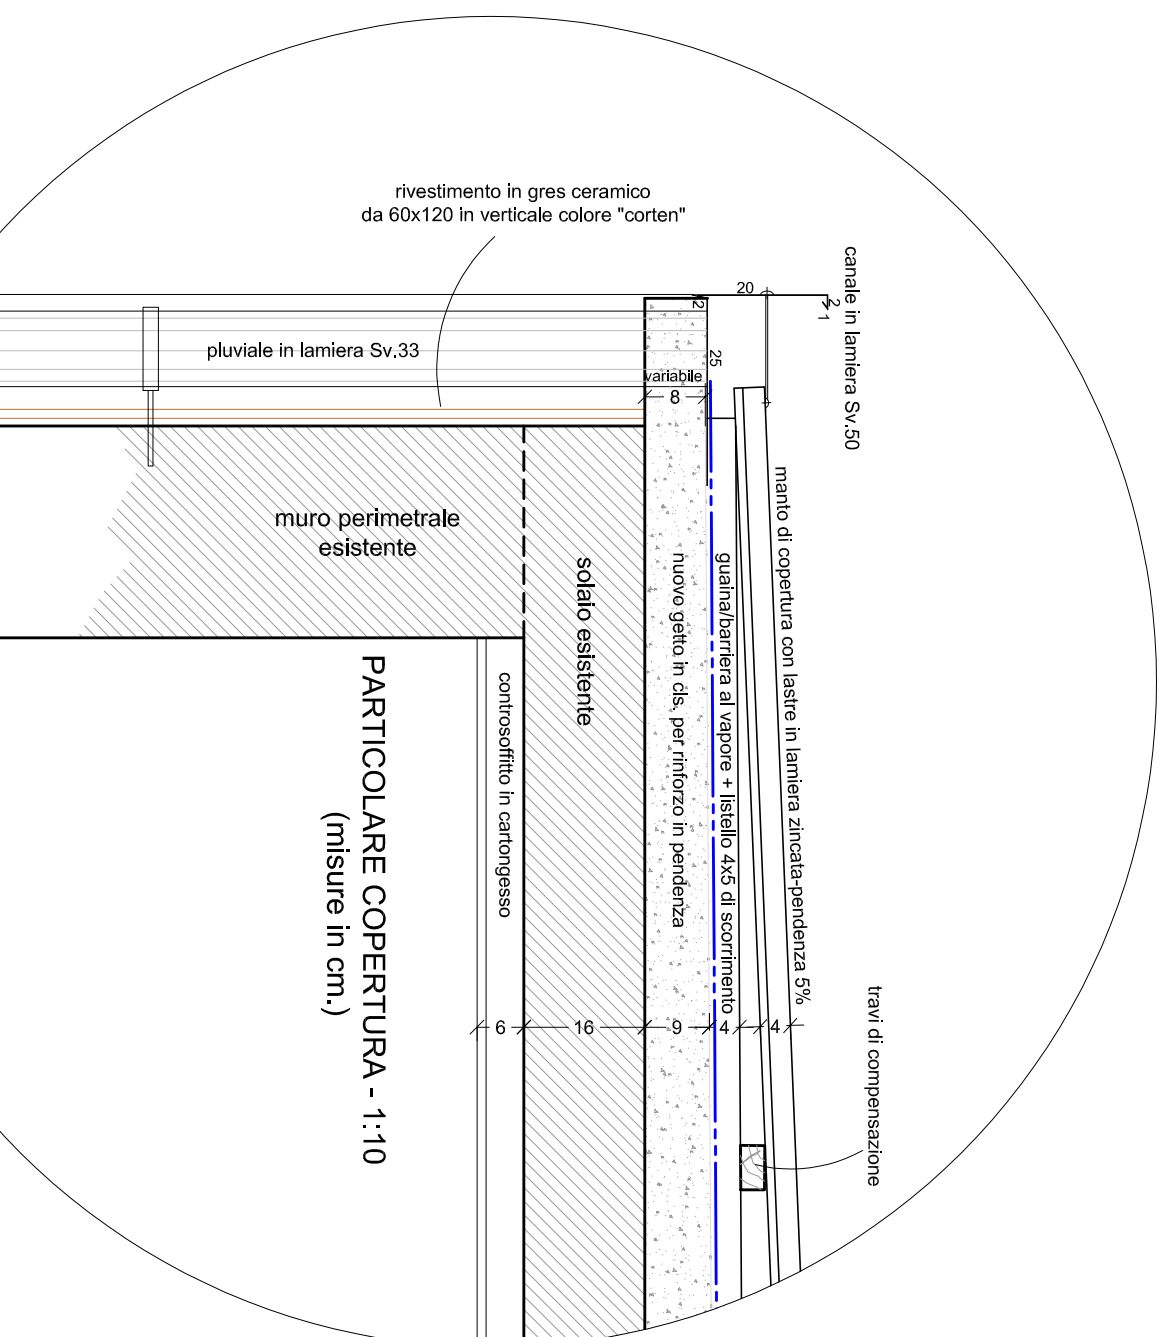


SEZIONE A-A - 1:50

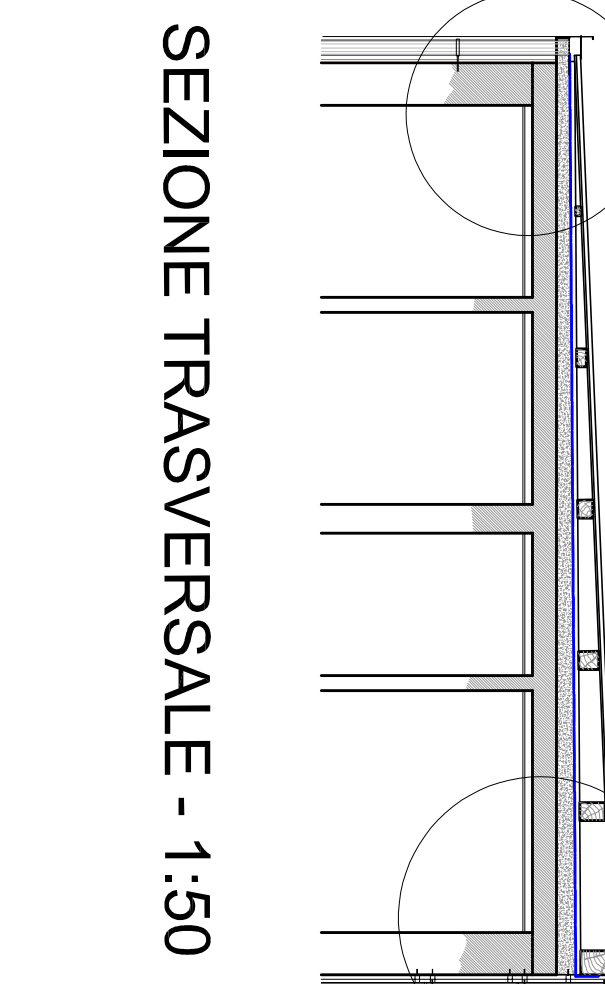


SEZIONE TRASVERSALE - 1:50

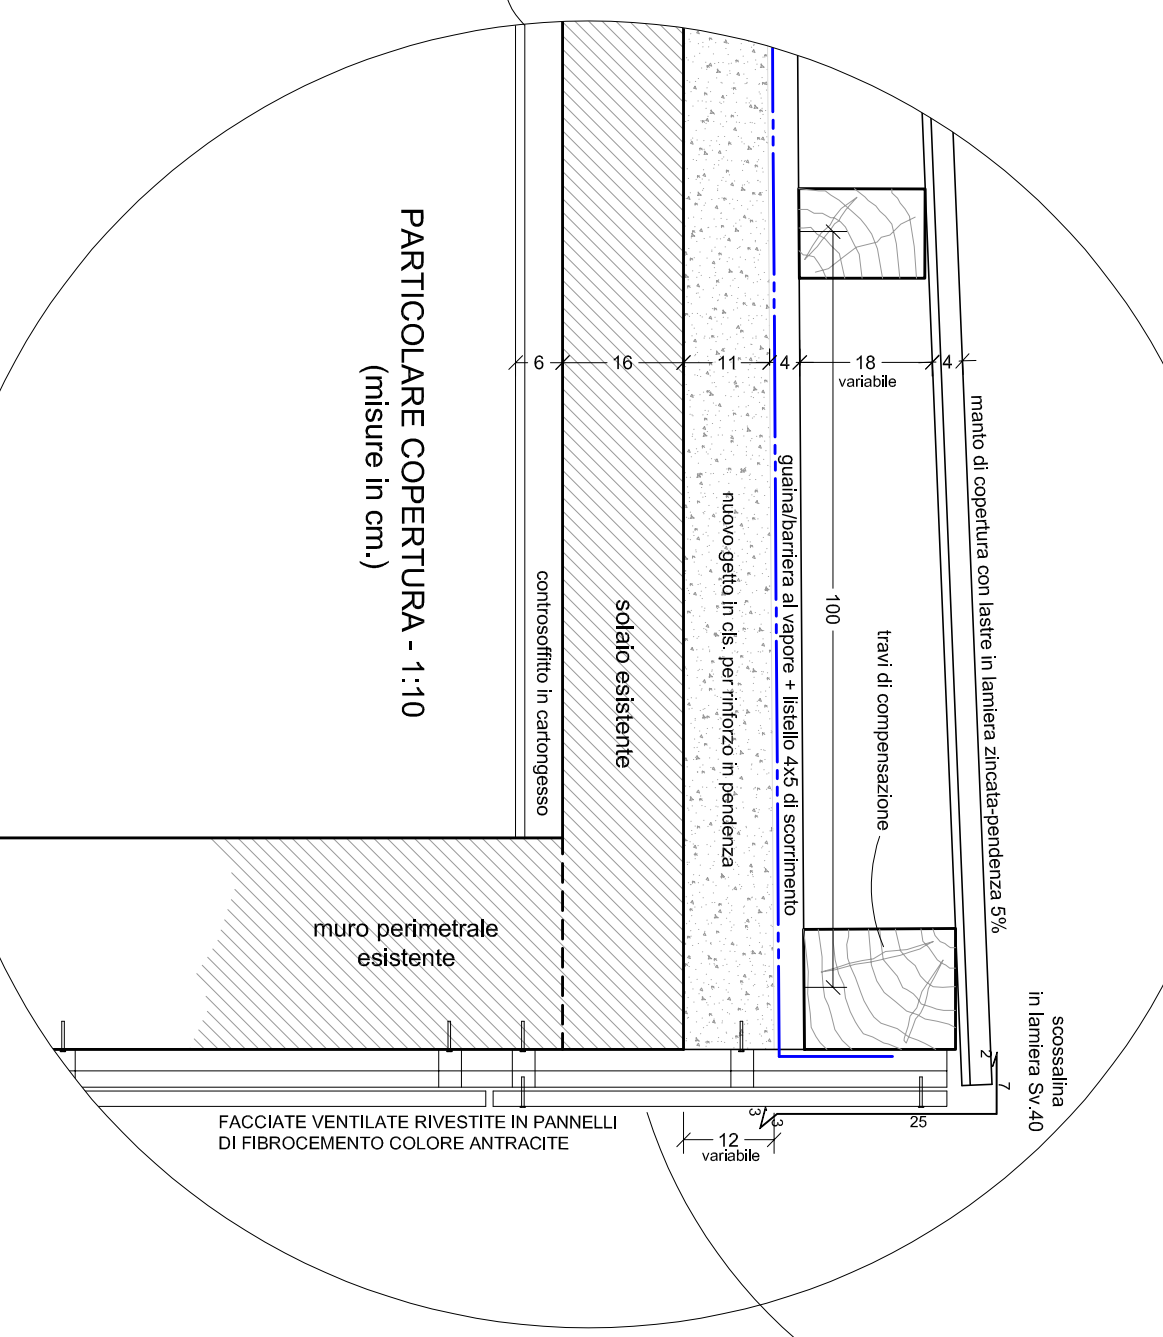


PARTICOLARE COPERTURA - 1:10
(tracce in cm)

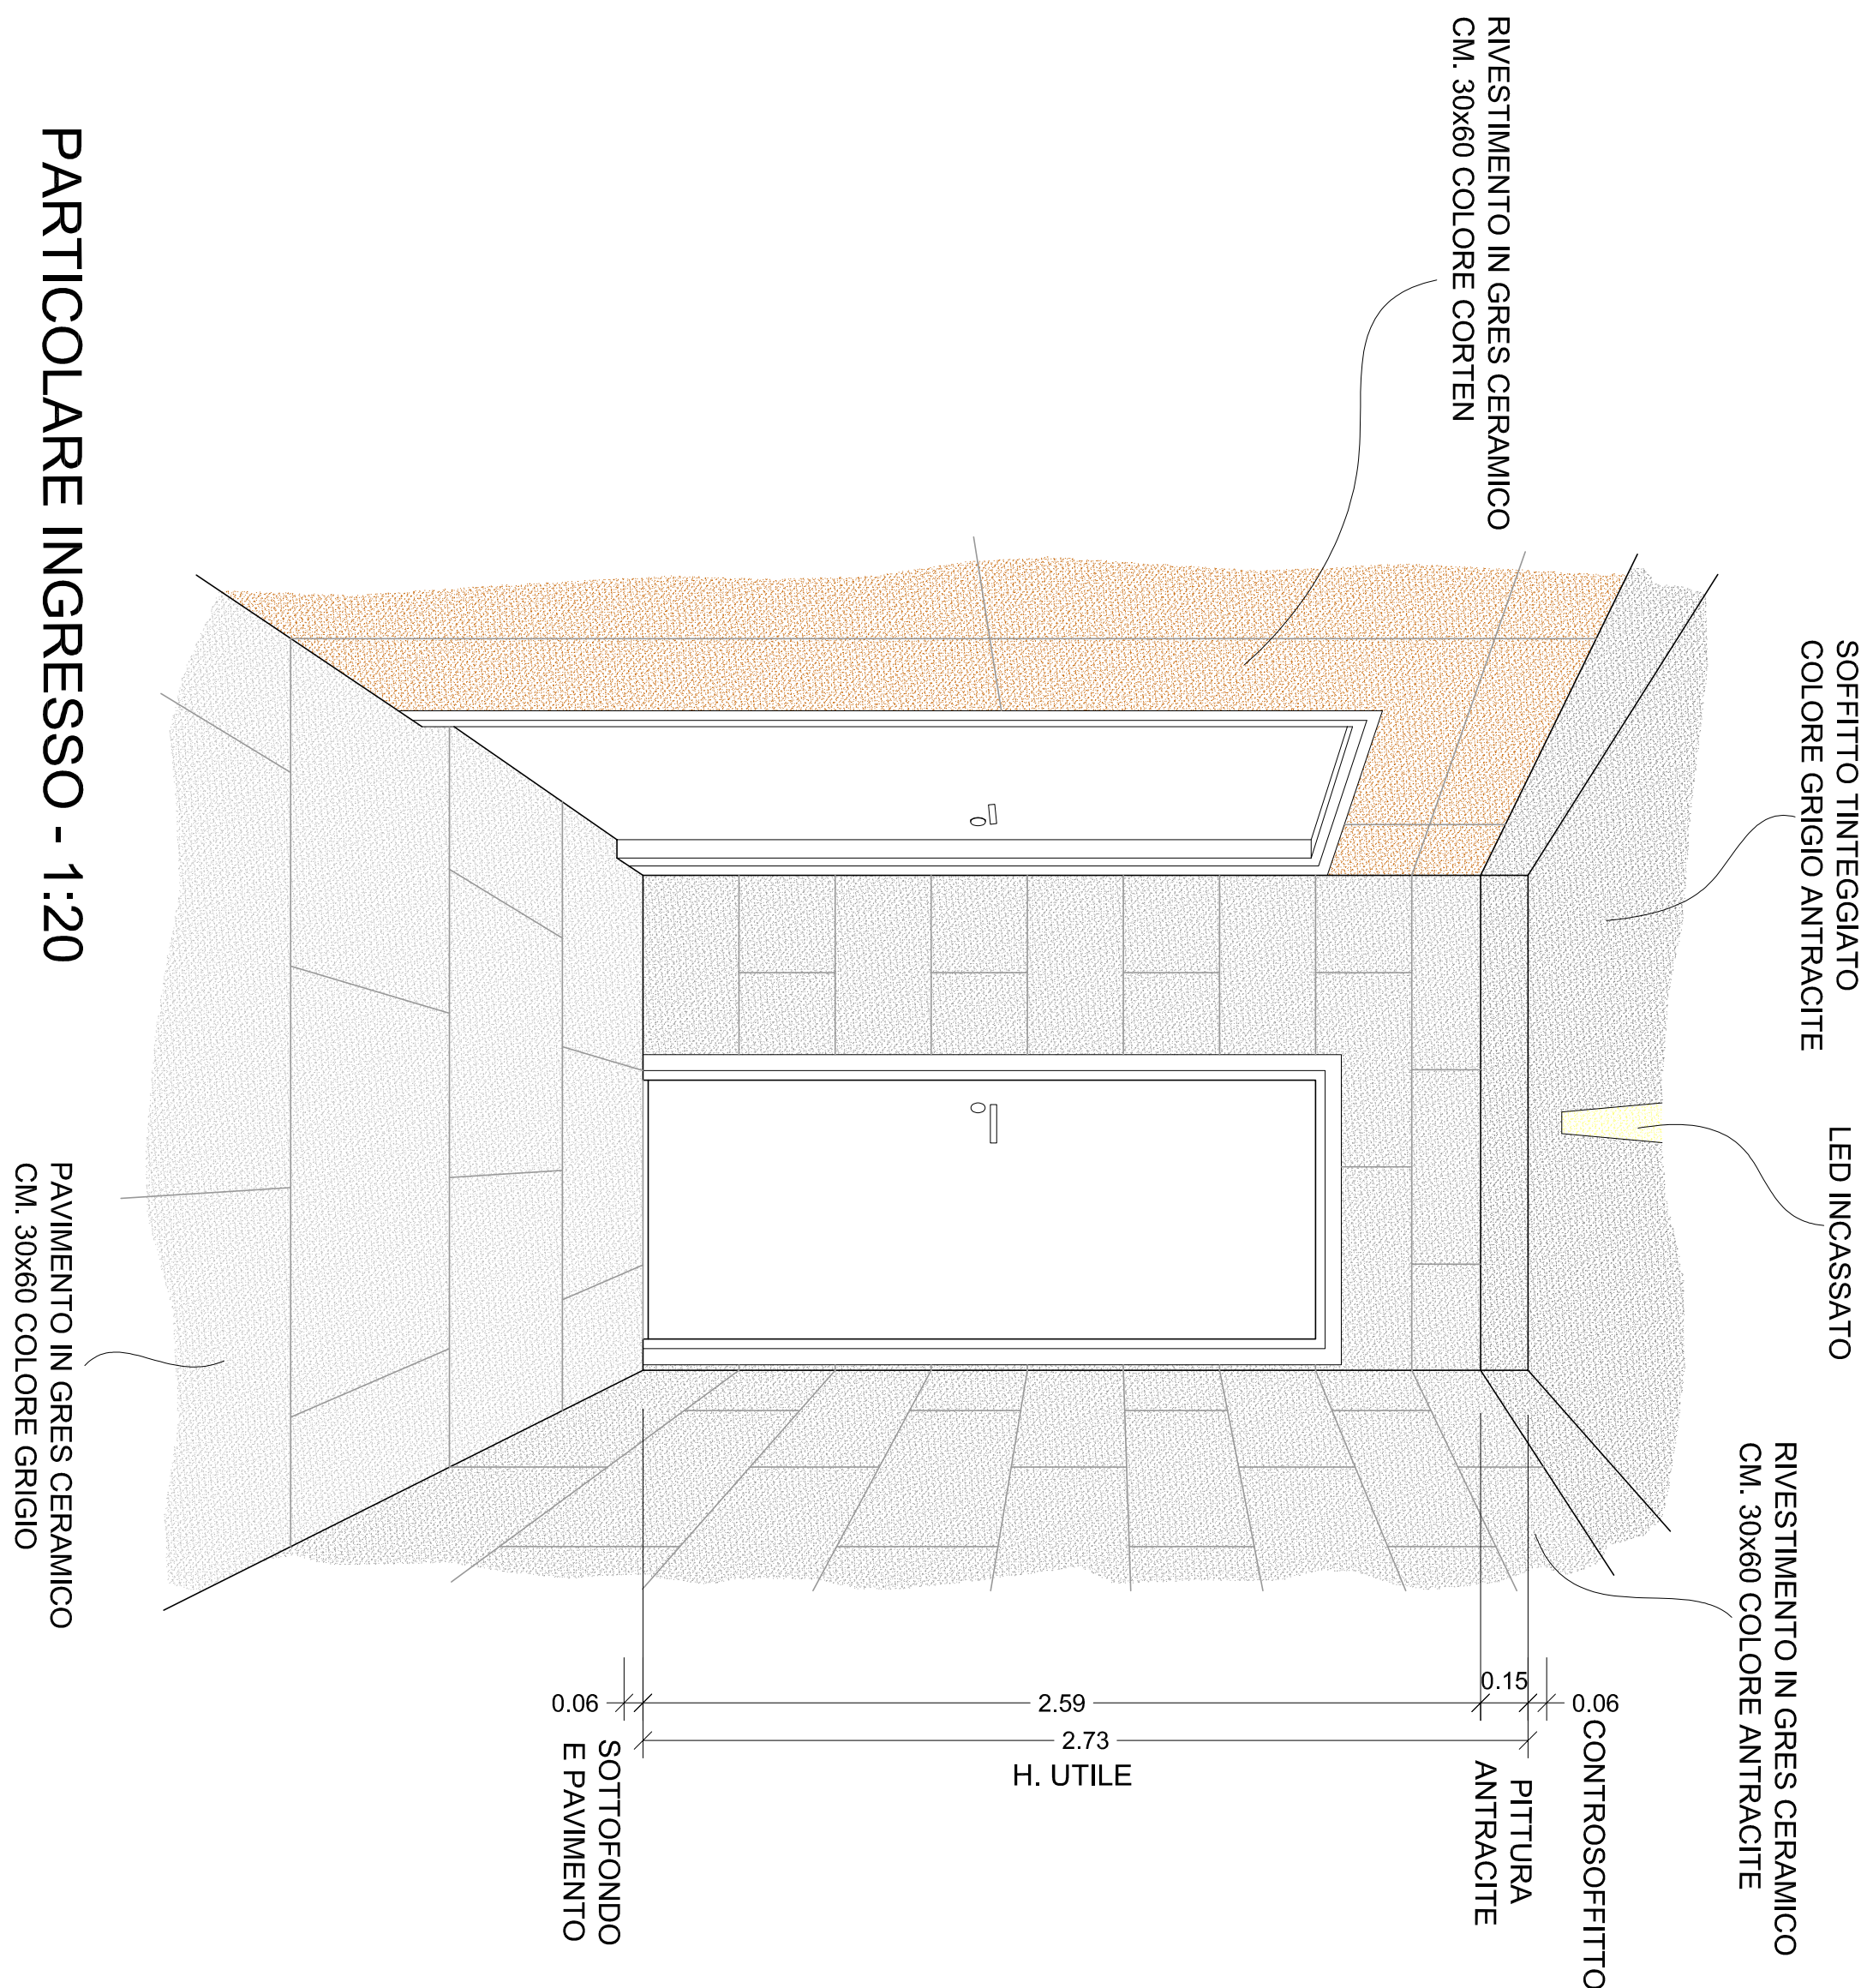


PARTICOLARE INGRESSO - 1:20

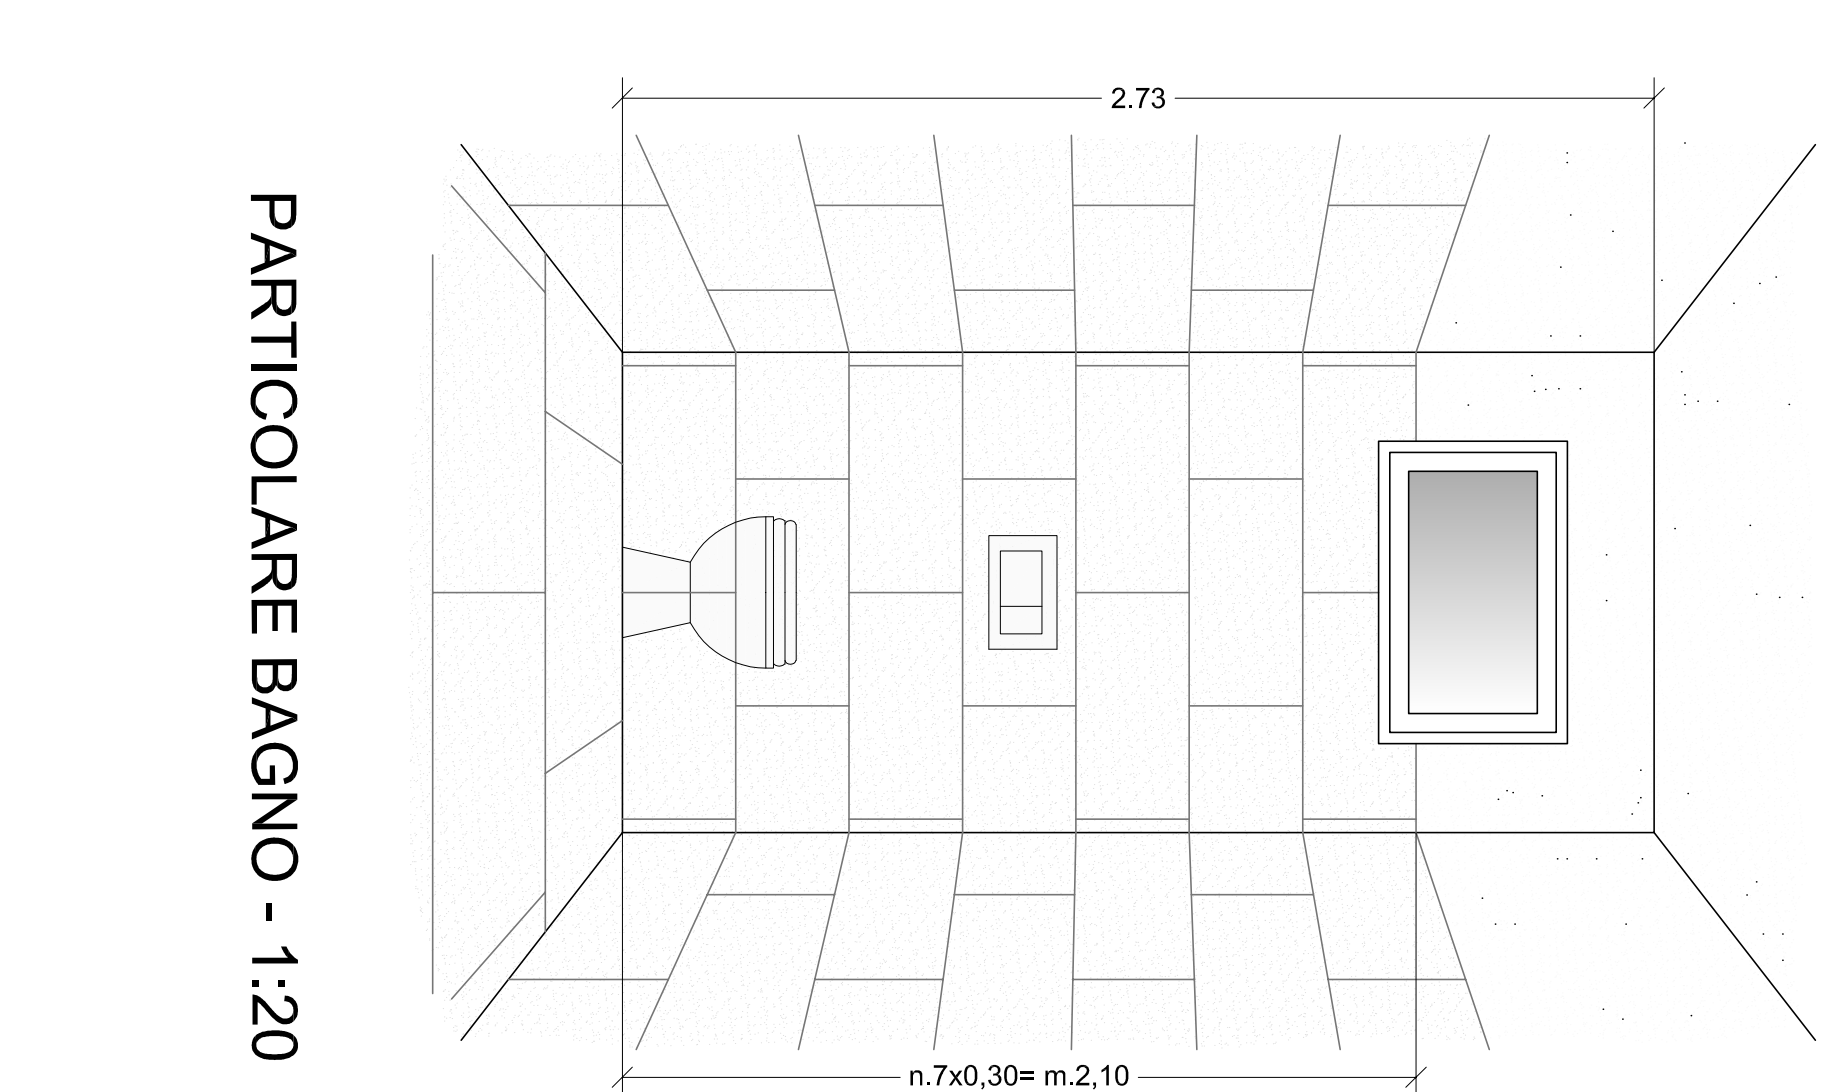

PARTICOLARE BAGNO - 1:20

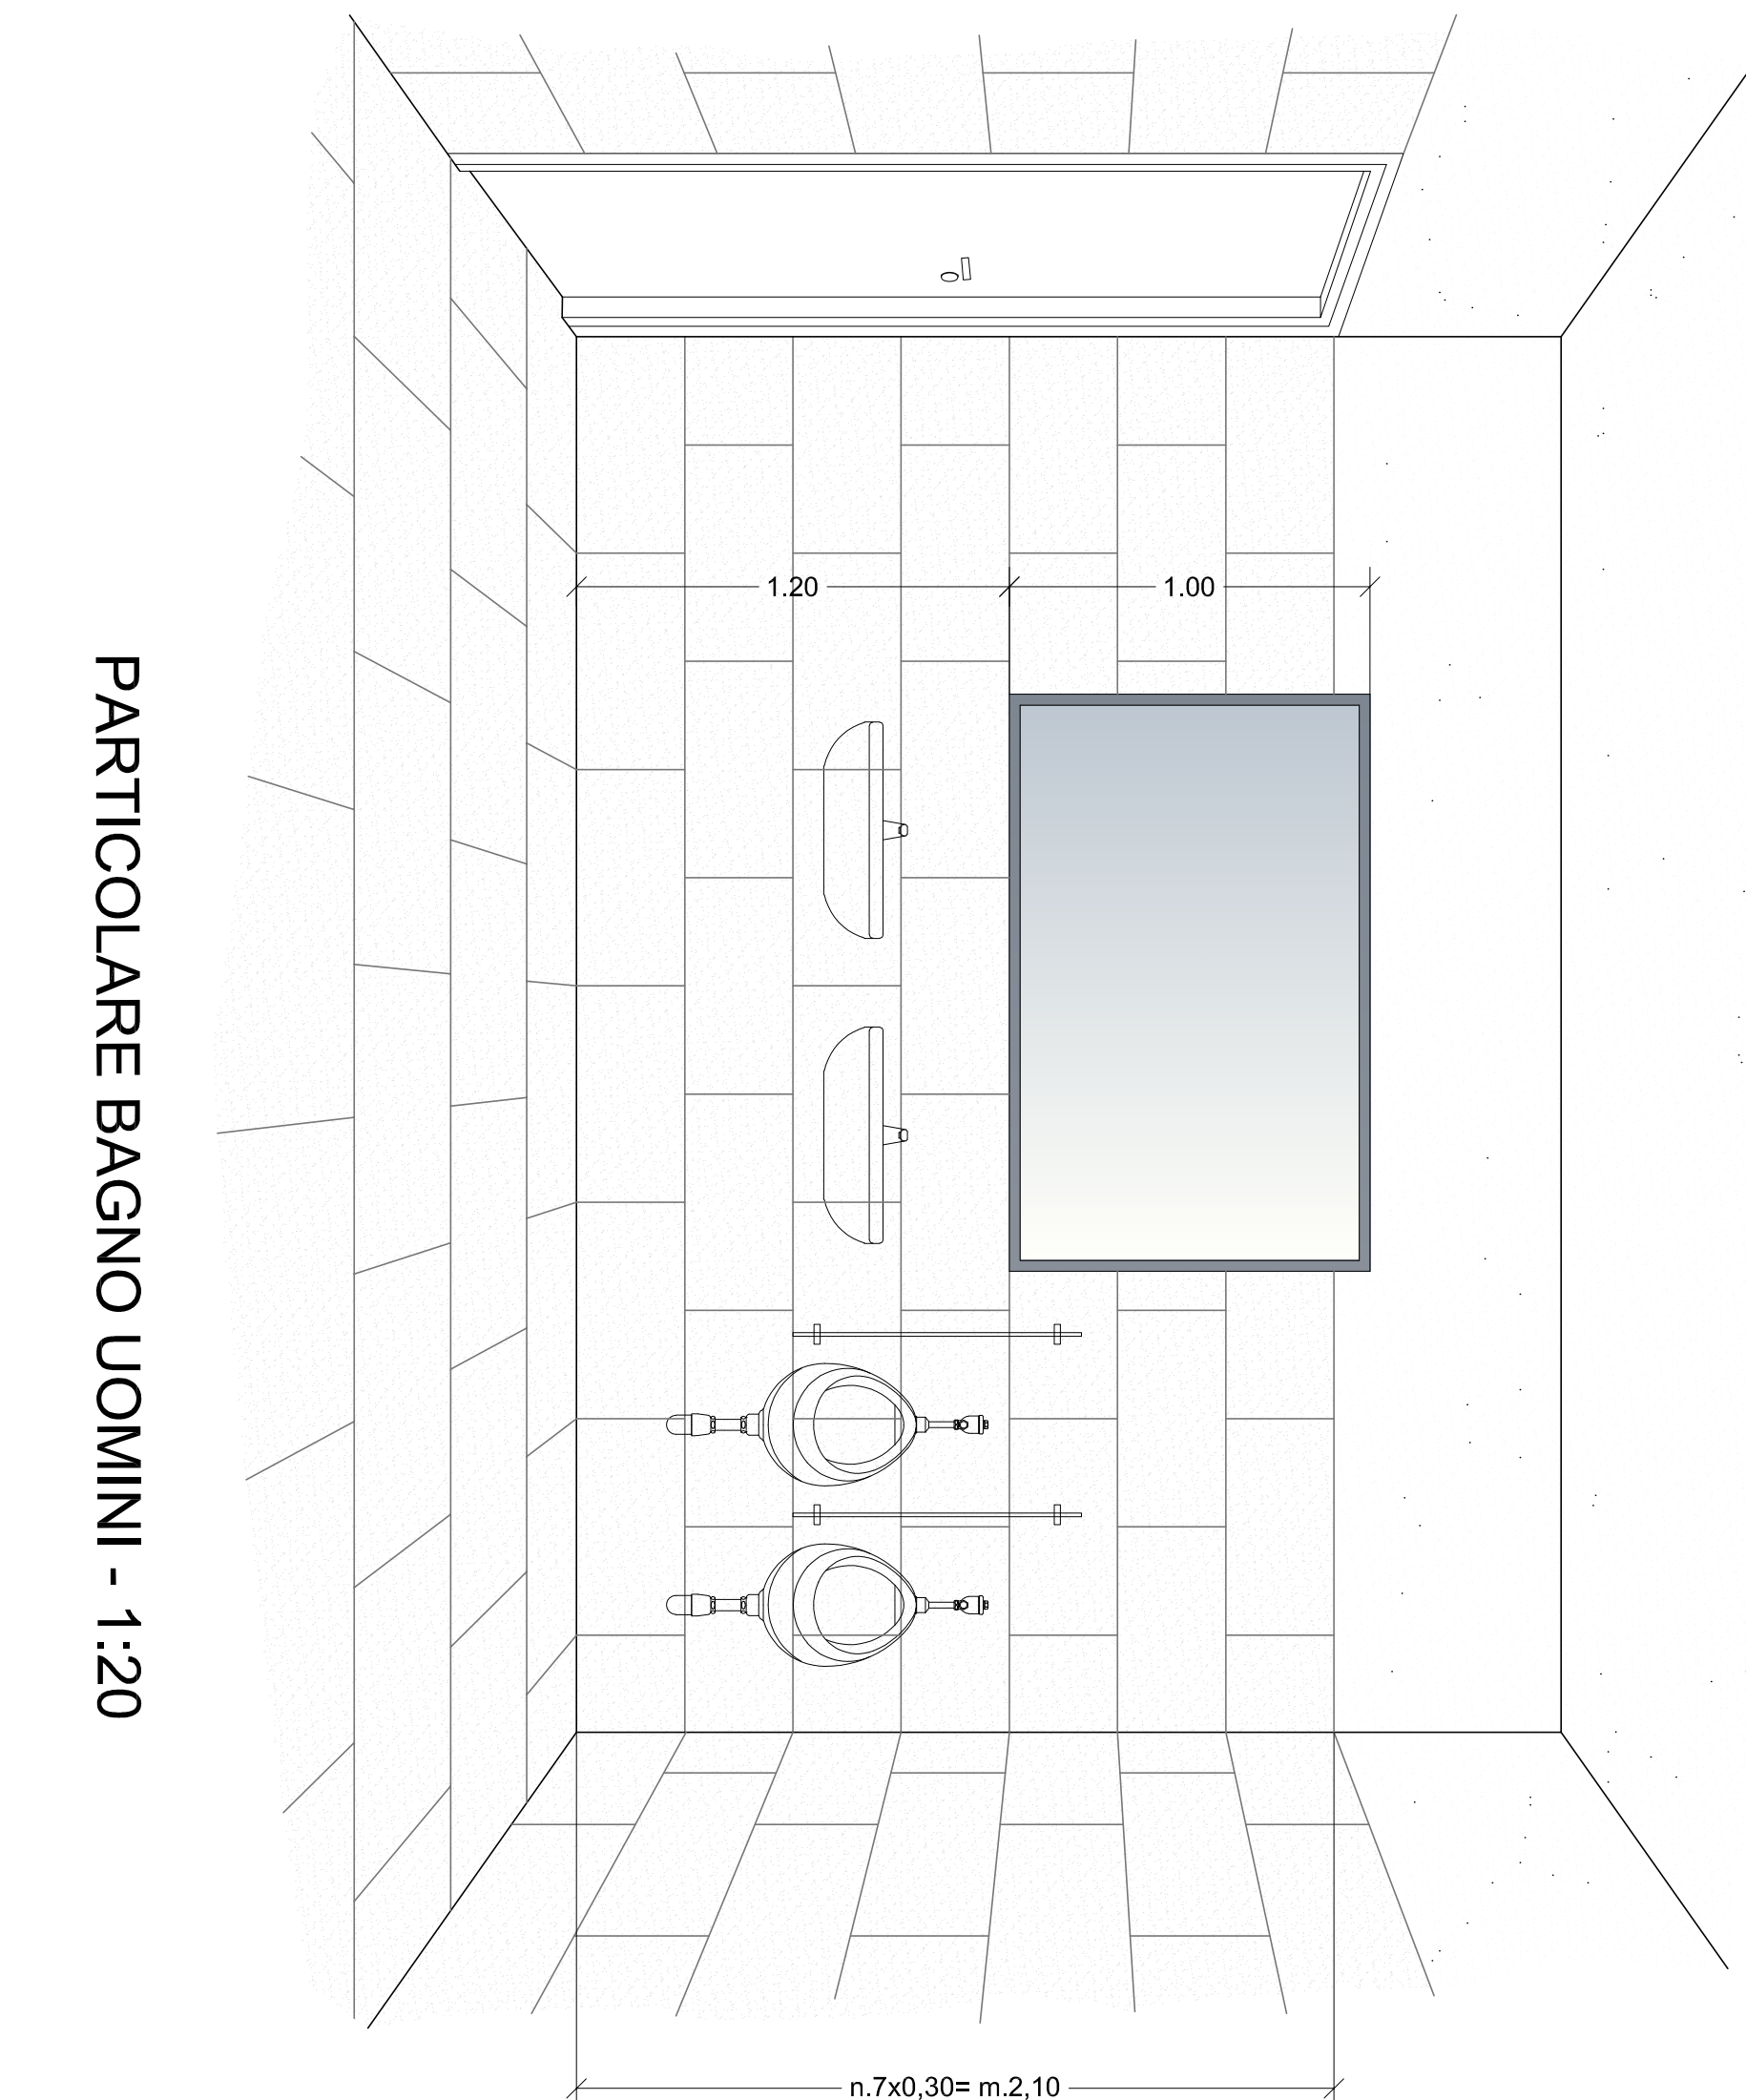

PARTICOLARE BAGNO UOMINI - 1:20

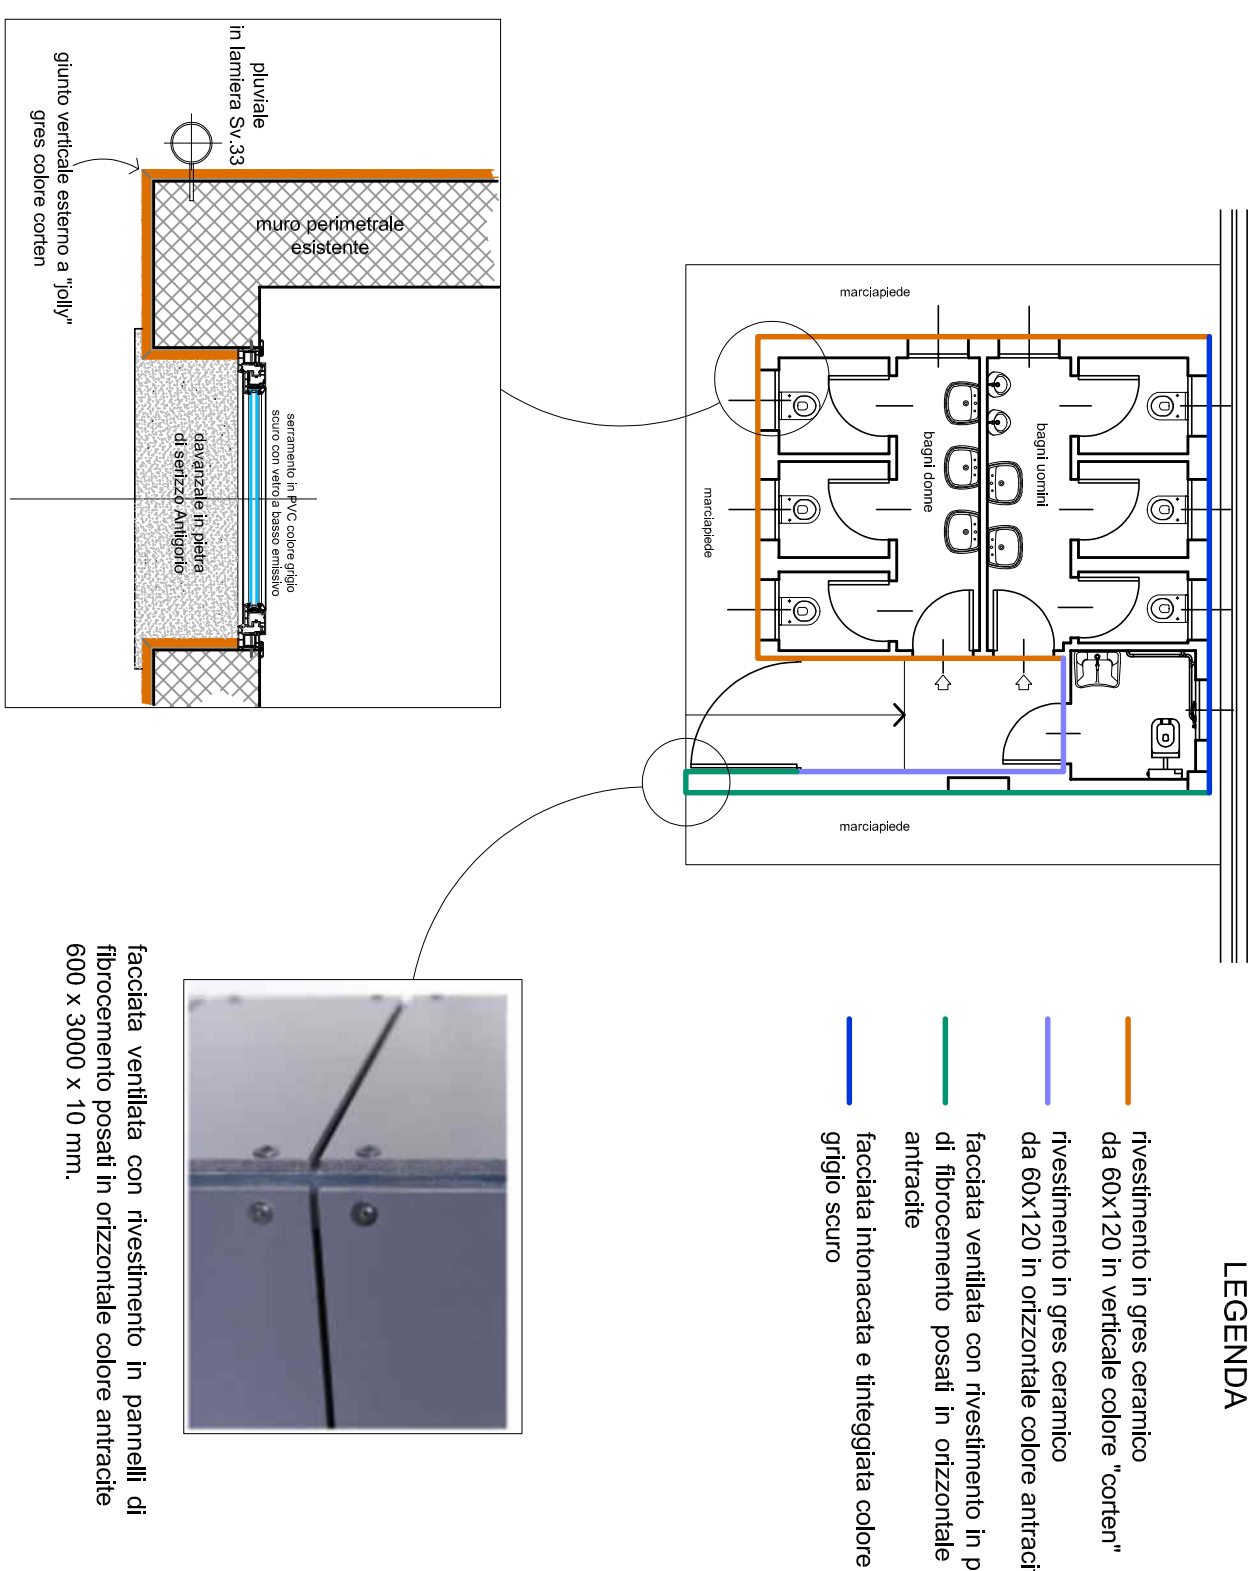

LEGENDA


OGGETTO: Ristrutturazione bagni pubblici
Piazzale SanAmbrogio

SEZIONE E
PARTICOLARI COSTRUTTIVI

PROGETTO ESECUTIVO

TAVOLA N.4 - PROGETTO
SCALA 1:50
STRESA, 15 dicembre 2025

IL PROGETTISTA
Ing. Paolo Longoni
STRESA, 15 dicembre 2025

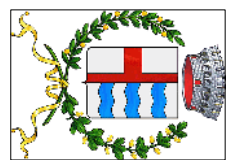

REGIONE PIEMONTE
COMUNE DI STRESA
Provvisoria del Vicesano Carlo Ossola

Disegnato da: [Nome]
Data: 15/12/2025