


PROSPETTO VERSO OVEST - 1:100

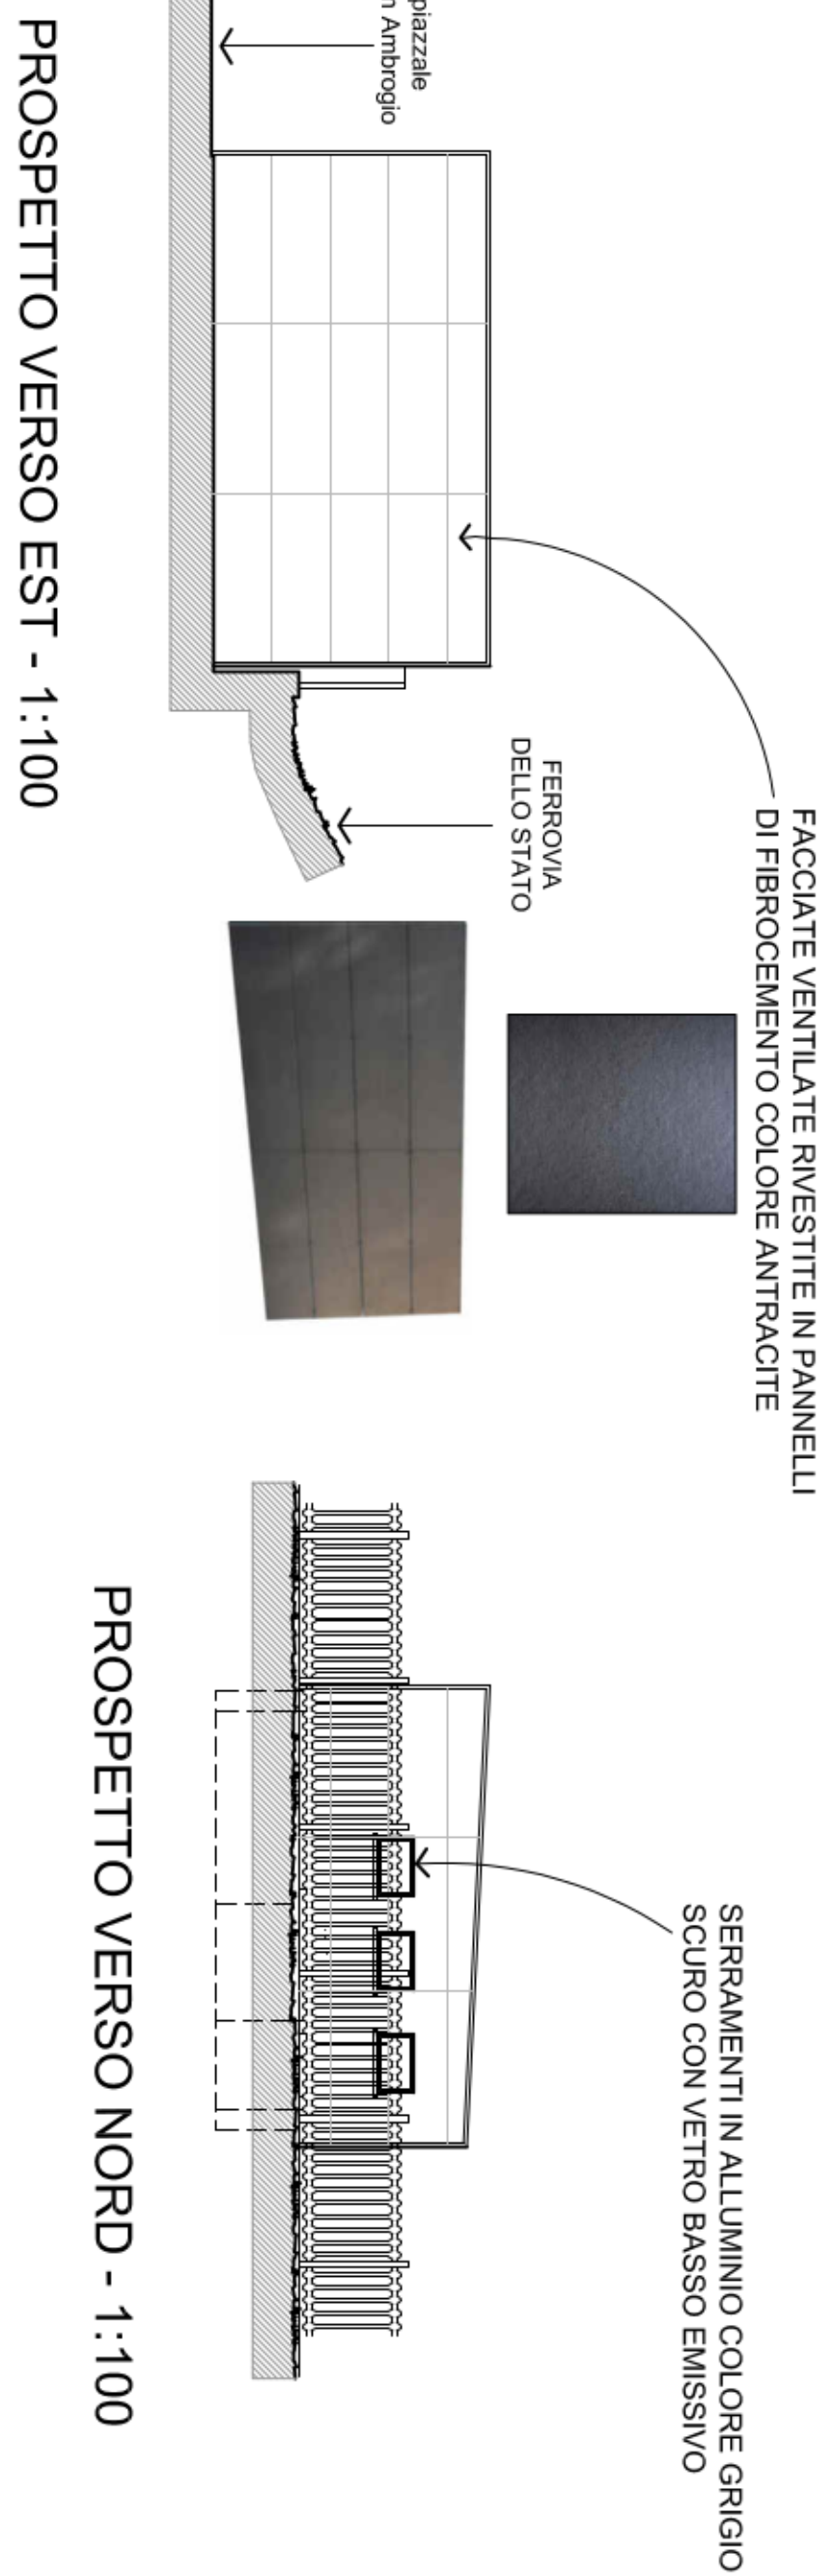

REGIONE PIEMONTE

COMUNE DI STRESA

Provincia del Verbano Cusio Ossola

OGGETTO: Ristrutturazione bagni pubblici
Piazzale Sant'Ambrogio

PIANTE - SEZIONE
PROSPETTI
RENDERING COMPUTERIZZATO

P.F.T.E.
PROGETTO FATIBILITÀ TECNICO ECONOMICA

TAVOLA N.2 - PROGETTO
SCALA 1:100
STRESA, 12 dicembre 2024

IL PROGETTISTA
geom. Paolo Longoni