

NUOVE PIANTUMAZIONI: fiori e arbusti storicizzati dei luoghi



AZALEA



CAMMELIA




ORTENSIA

TAVOLO PIC NIC con schienale IN PLASTICA RICICLATA DELLA PRECO SYSTEM; dim. 180x210x74 cm; peso 215 Kg




TAVOLO PIC NIC Baby; dim. 140x150x50 cm; peso 115 Kg

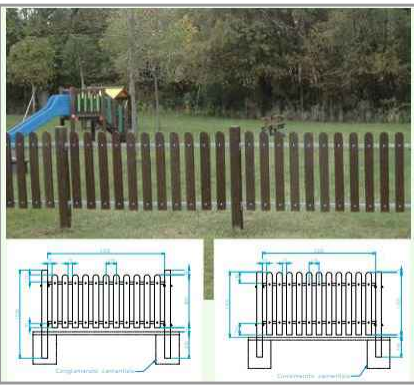

RECINZIONE COUNTRY 1 della PRECO SYSTEM; dim. 210 x 110 cm con pali montanti quadrati e struttura di sostegno in acciaio zincato;



CAMMINAMENTO MODULARE 1x1 ad incastro della PRECO System;

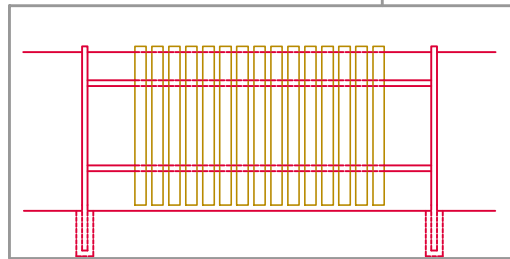

H muro di confine esistente;

Quota terreno

Formazione di STECCATO CON PROFILI RETTANGOLARI 140x10x2 della PRECO, in plastica riciclata; SUPPORTO in scatolari metallici 50x50 mm saldati in opera da cementare;



n. 2 BARBECUE IN MURATURA;

FOGLIO 23; MAPPALE 456;

RIO RANCO

VIA PER PASSERA

CARRARECCIA VICINALE

PALO tipo serie NOVA 01 della NERI Spa;



Fontanella tipo EGEE



INGRESSO largh. 3,15 m; h. 1,35;



Serie GABBIANO per raccolta differenziata - 3 cestoni;




PANCHINA Modello MILANO in PR;

Rif. catastale: FOGLIO 23; MAPPALE 456;

CABINA ENEL MAPPALE 461-455

COMPOSIZIONE GIOCO CASTELLO 325 DELLA AUG - Acquisto da Unione Montana;

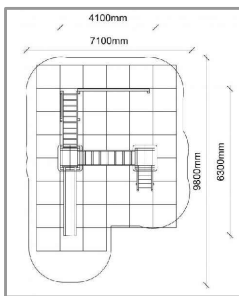


TRATTO A CIELO APERTO

CUNICOLO: INIZIO nuova tubazione corrugato diam. 60 cm;

CUNICOLO: FINE SBocco SU RIO RANCO - CORRUGATO diam. min. 60 cm;


scala 1:200

DETTAGLIO BARBECUE IN MURATURA DI PIETRA

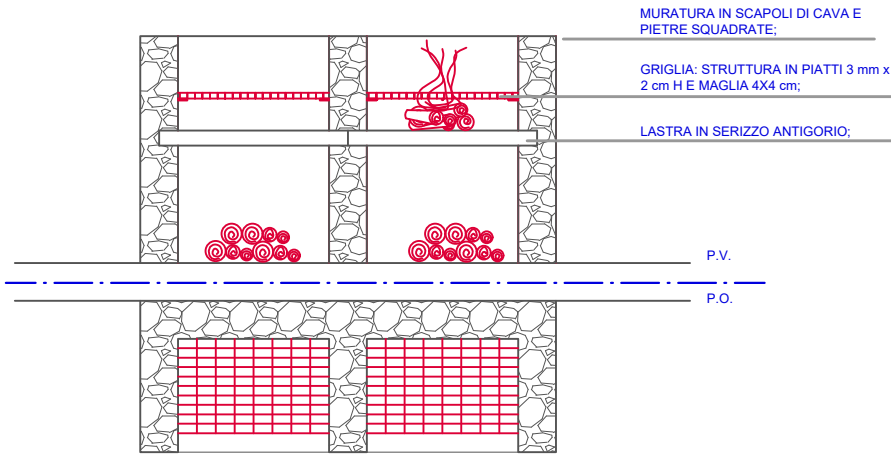

SCALA 1/40;

TRACCIATO LINEE ELETTRICHE E ADDUZIONE/SCARICO ACQUA

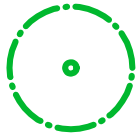

ESSENZE ARBOREE (esistenti o nuove) - circonferenza ottimale



PUNTO ILLUMINANTE E RELATIVO POZZETTO



COMUNE DI STRESA
PROVINCIA DEL VERBANO CUSIO OSSOLA

RISTRUTTURAZIONE PARCO GIOCHI
COMUNALE IN FRAZIONE "BINDA"
PROGETTO ESECUTIVO

UFFICIO TECNICO COMUNALE

DATA:
AGOSTO 2023

AGGIORNAMENTI:

IL SINDACO
MARCELLA SEVERINO

IL RESPONSABILE DEL SERVIZIO OPERE E SERVIZI PUBBLICI
Geom. Marina Rizzato

L'ISTRUTTORE TECNICO PROGETTISTA
Arch. Andrea Saul Zanarella

Titolo elaborato

STATO DI PROGETTO
Planimetria con inserimento elementi di arredo

TAVOLA
IV

scala 1:200