



SEZIONE 1

SCANO = 1,40 mq

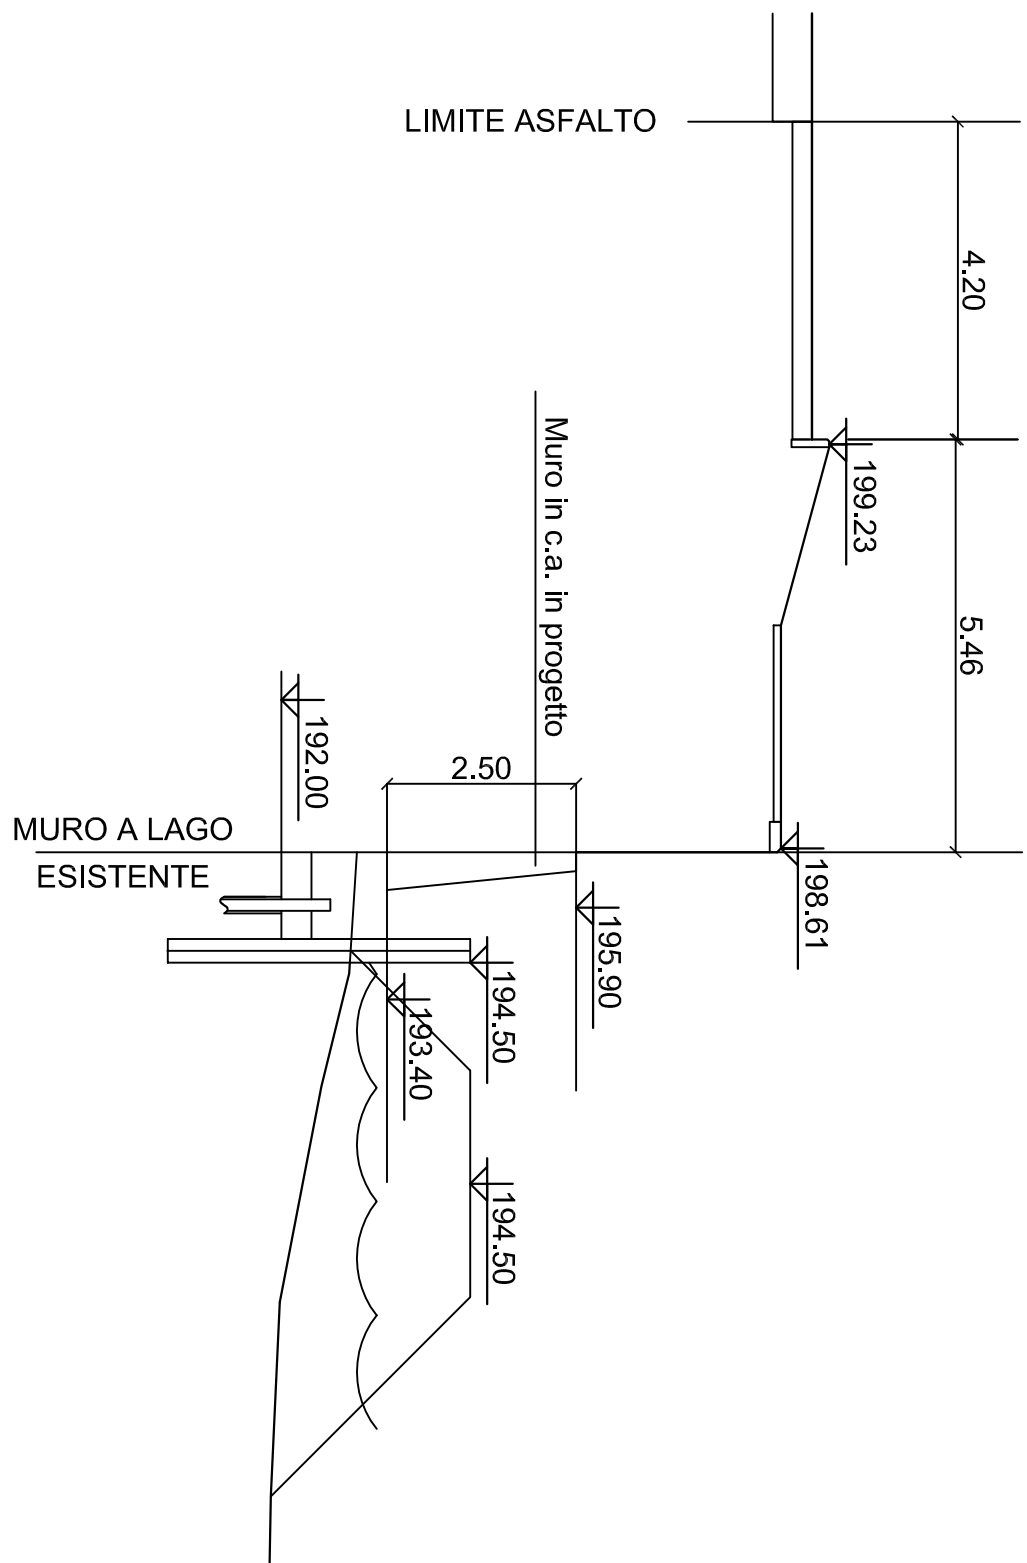


SEZIONE MURO

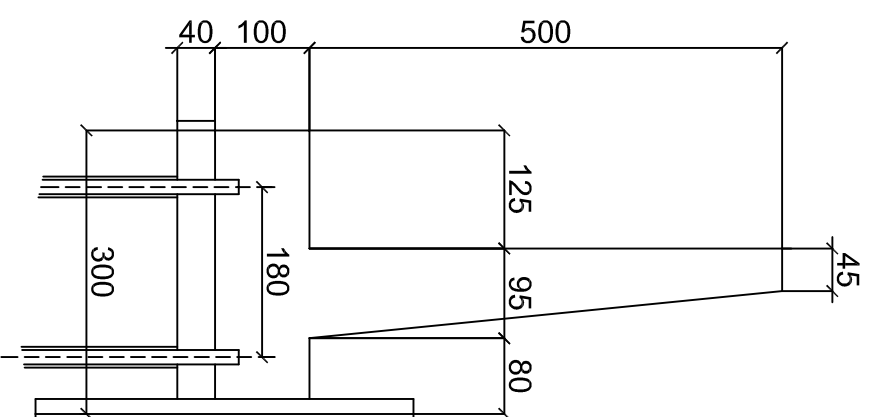


SEZIONE 2

a 12,50 m da Sez. 1 SCANO = 7,10 mq

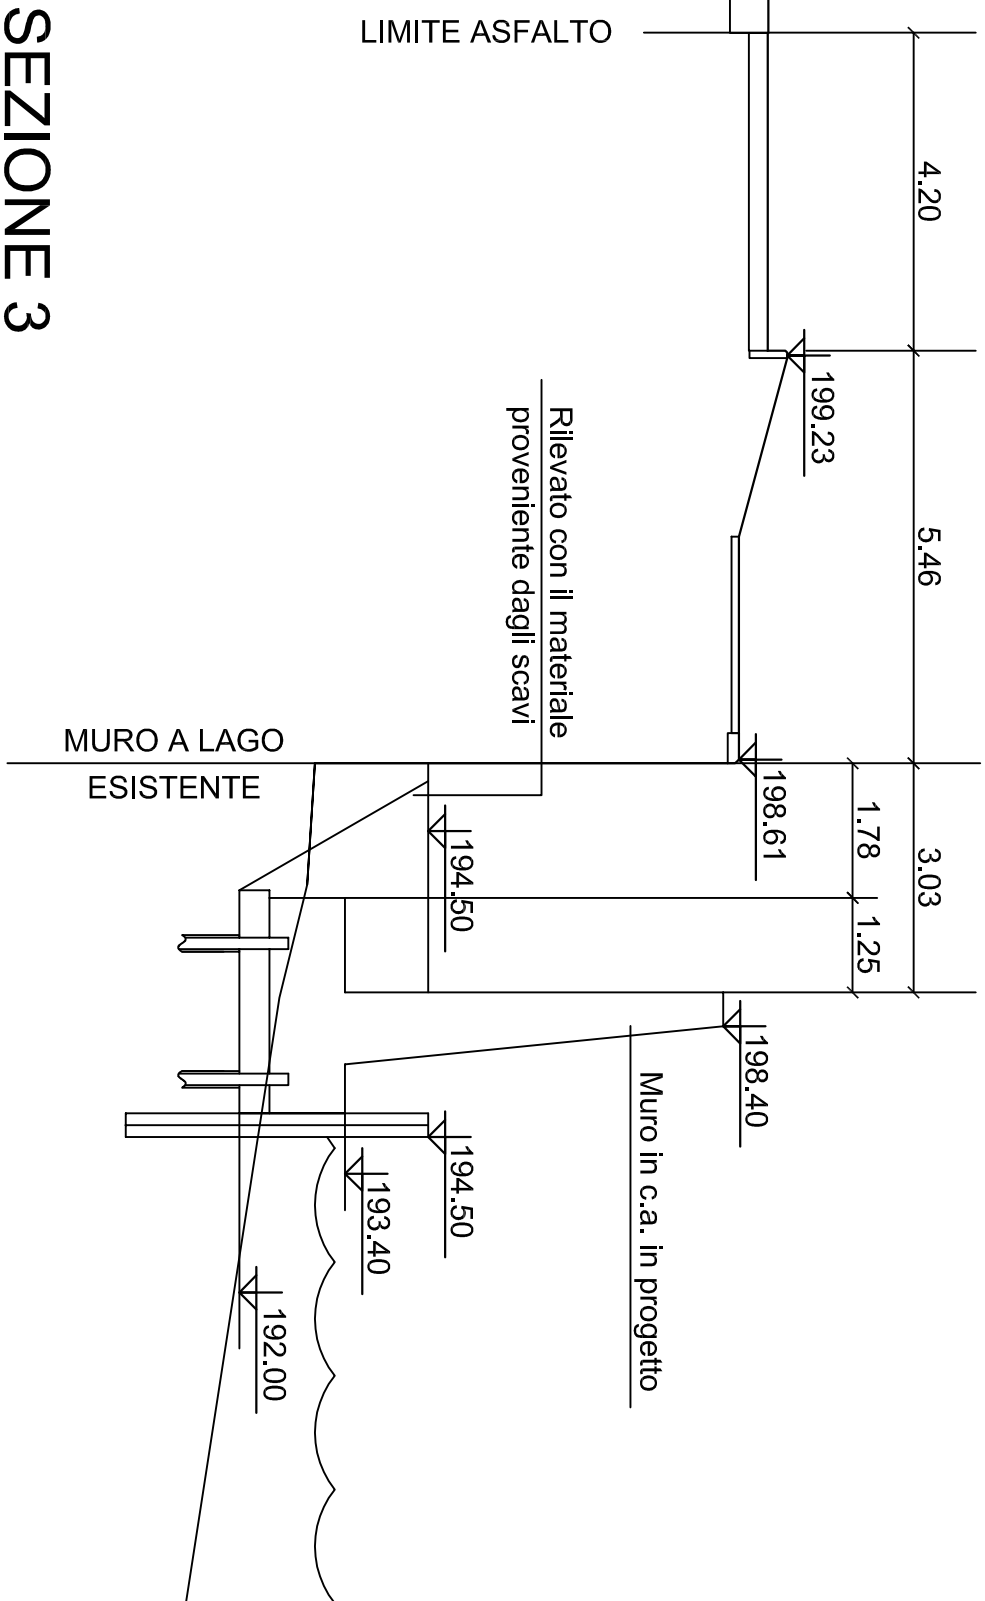


SEZIONE 3

a 15,70 m da Sez. 2 SCANO = 7,10 mq

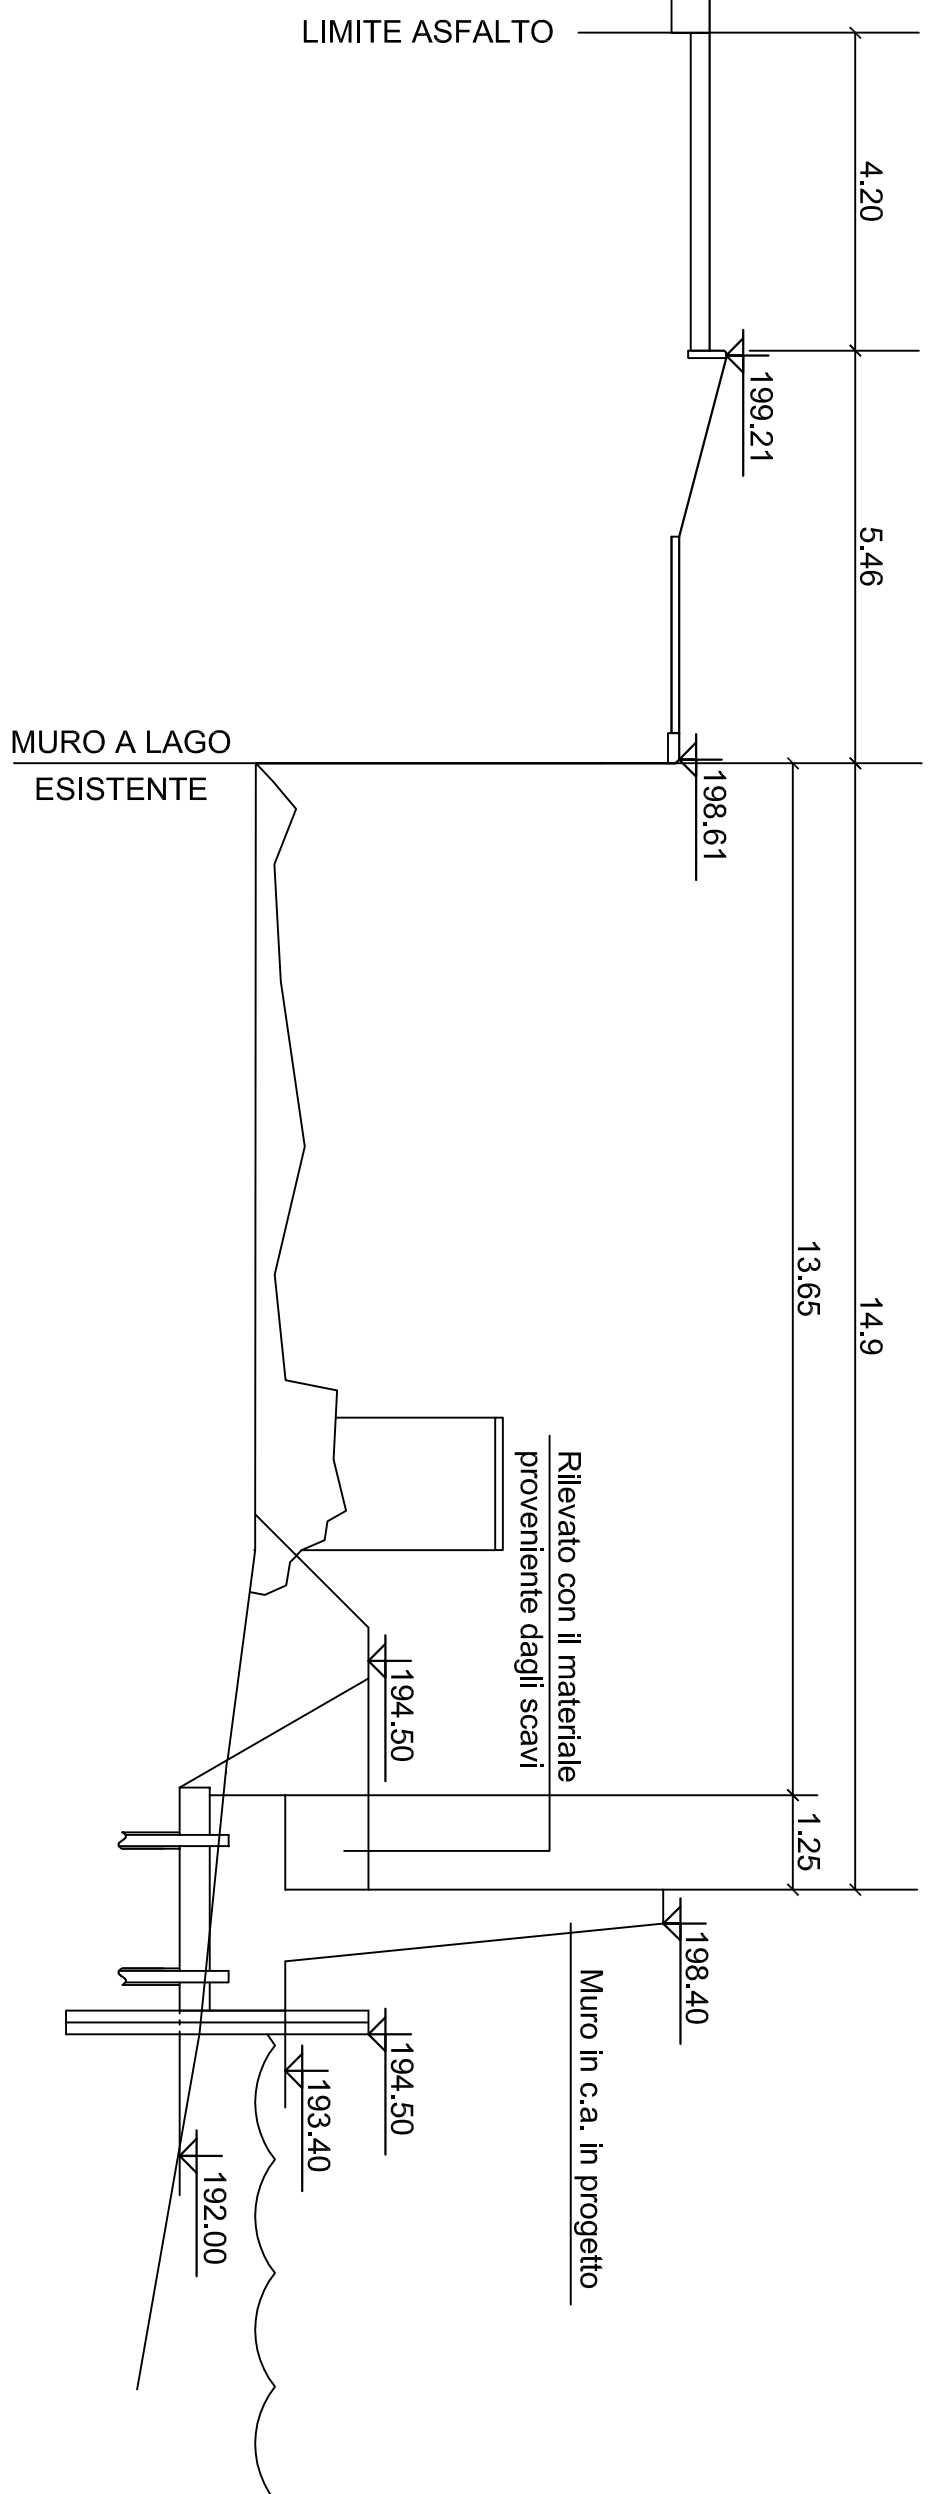


SEZIONE 4

a 10,50 m da Sez. 3 SCANO = 6,45 mq

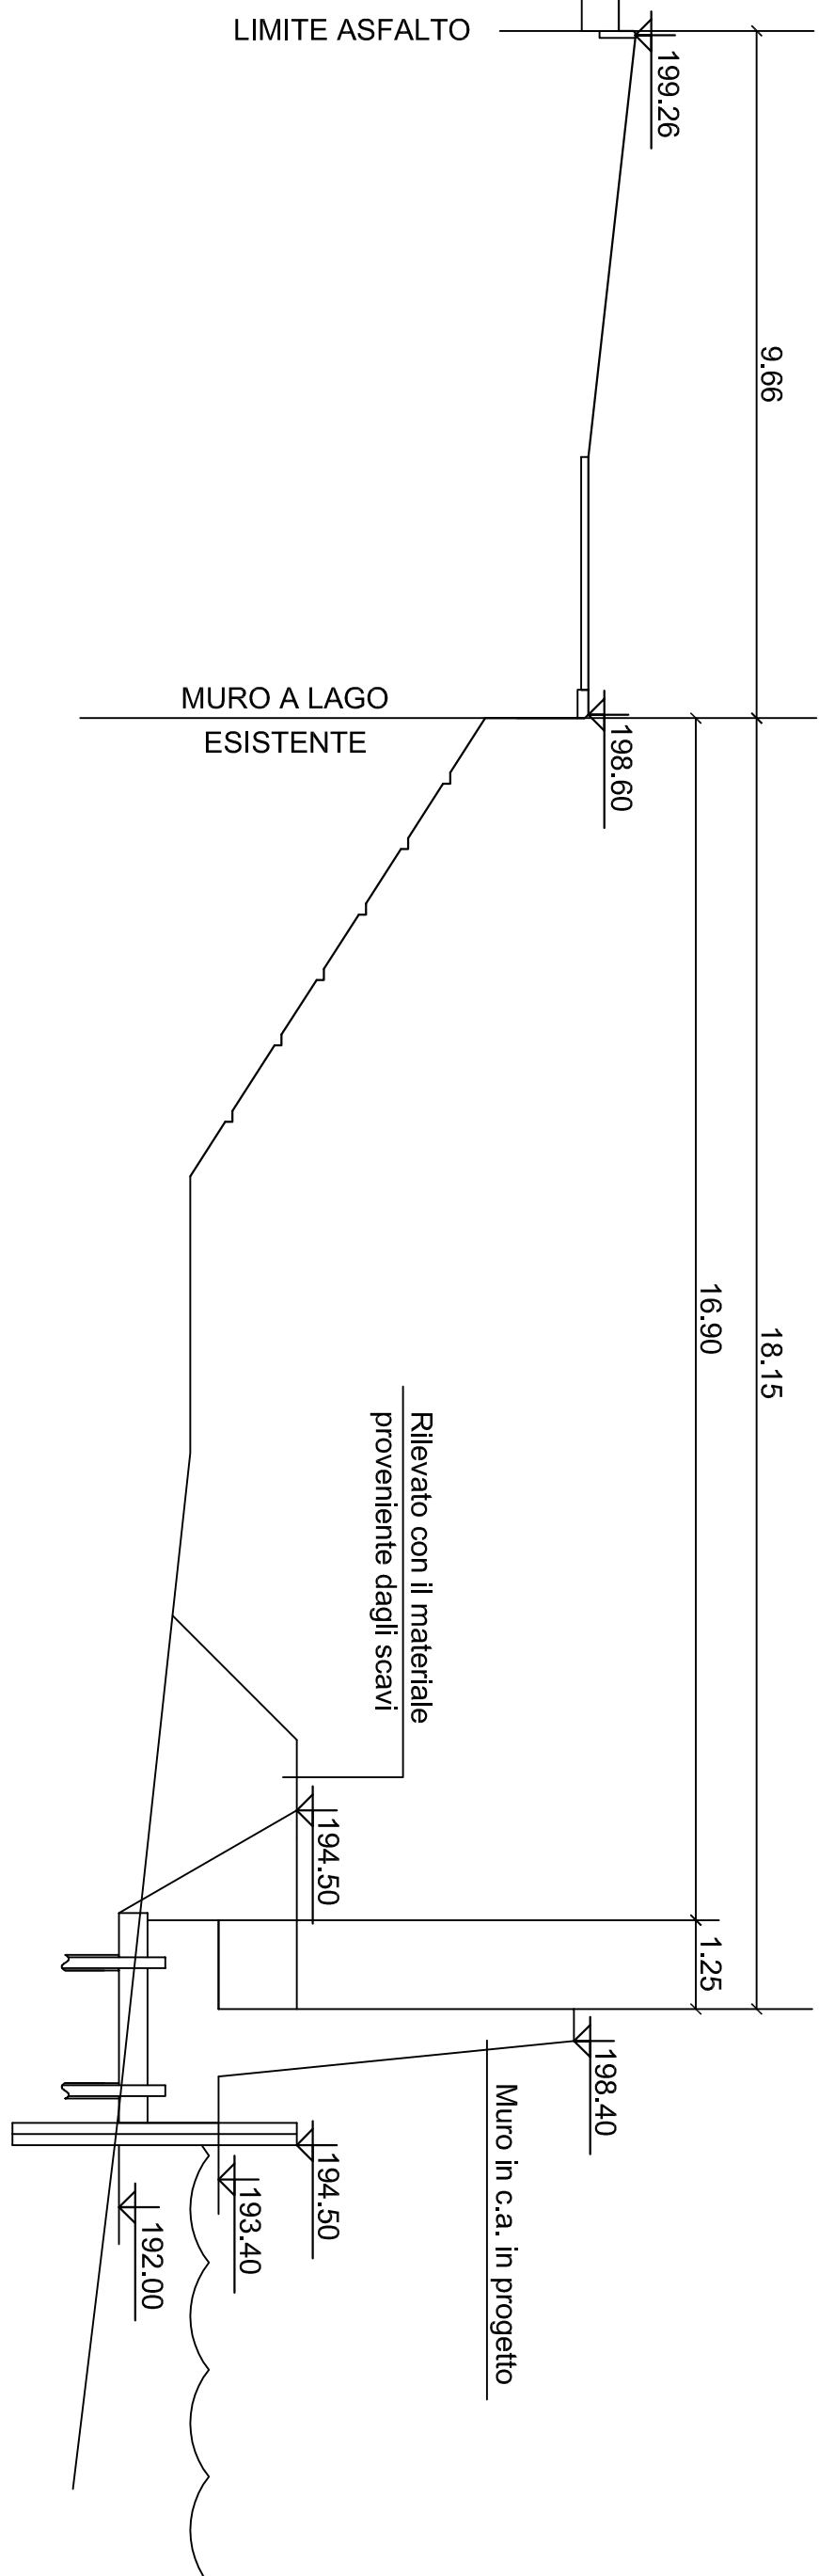


SEZIONE 5

a 10,00 m da Sez. 4 SCANO = 6,50 mq

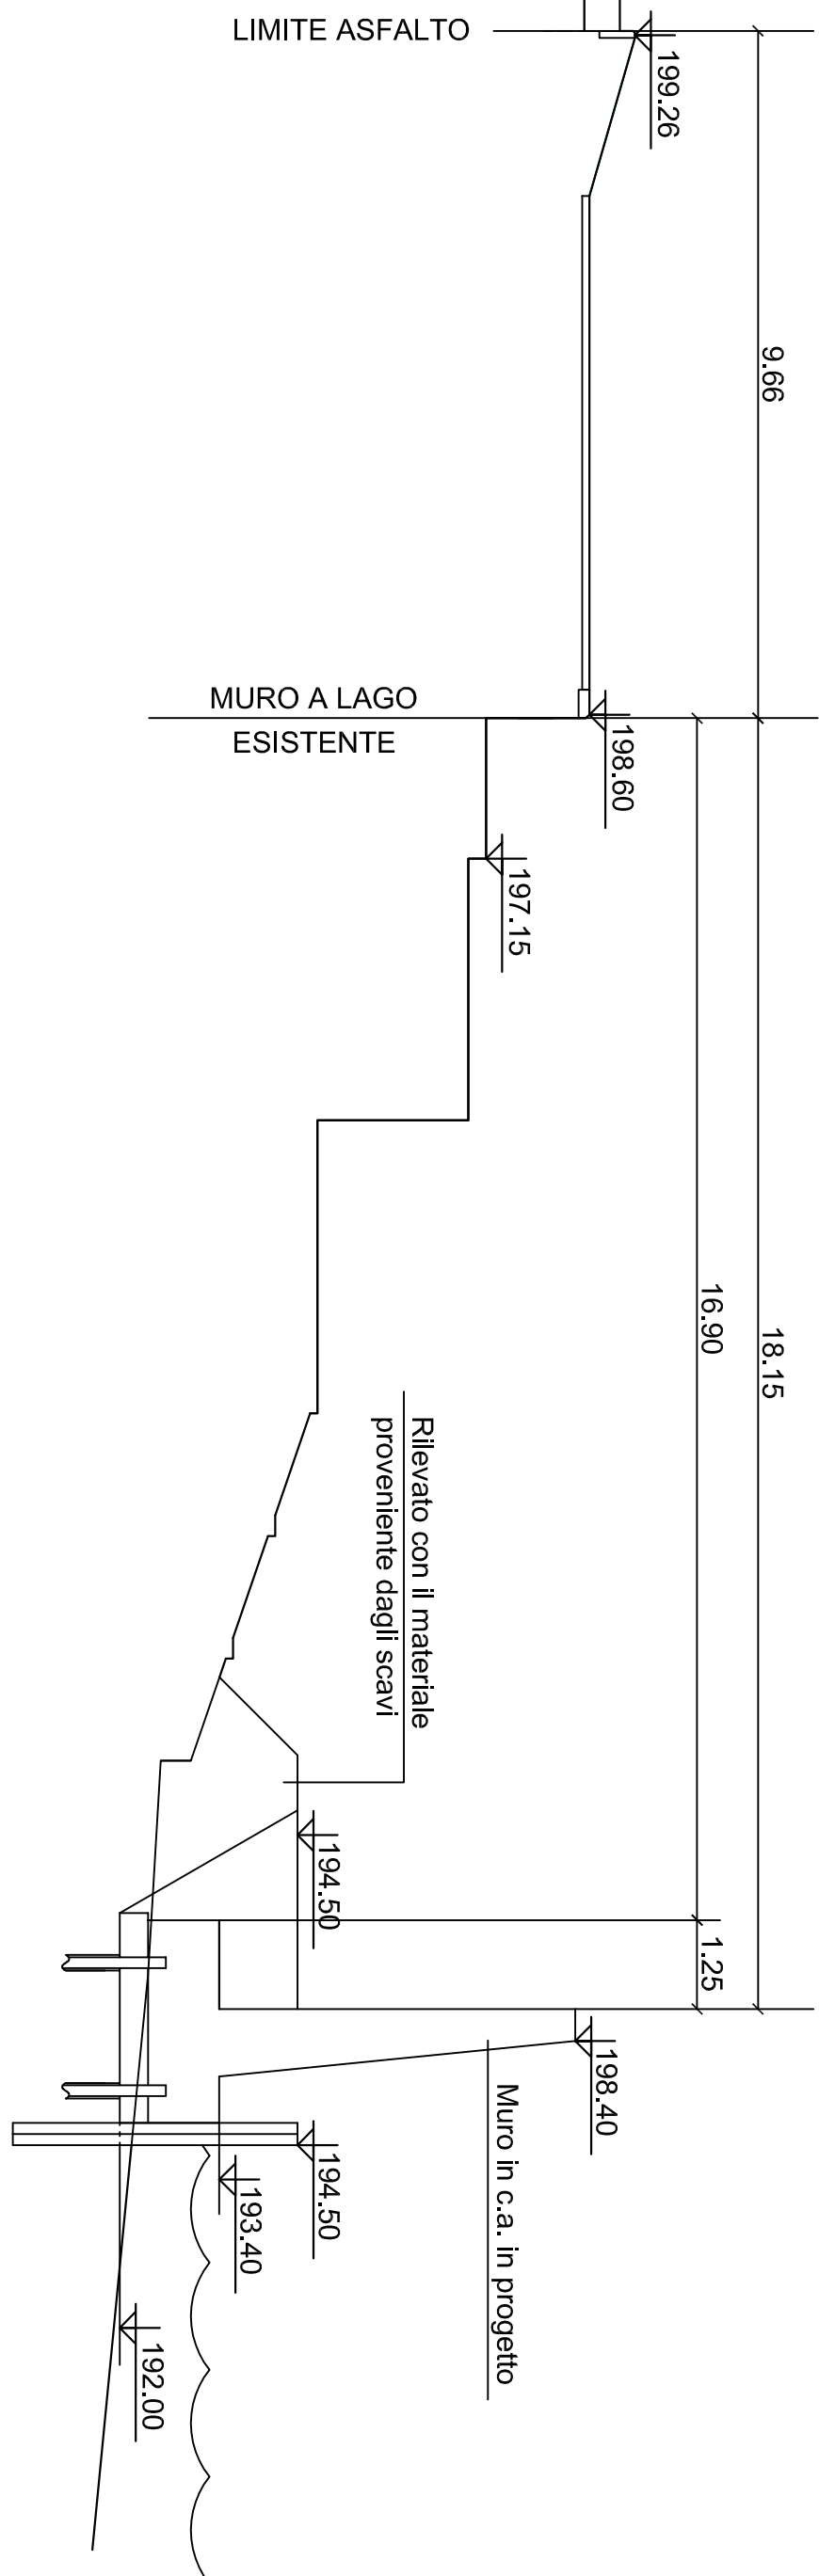


SEZIONE 6

a 10,00 m da Sez. 5 SCANO = 6,50 mq

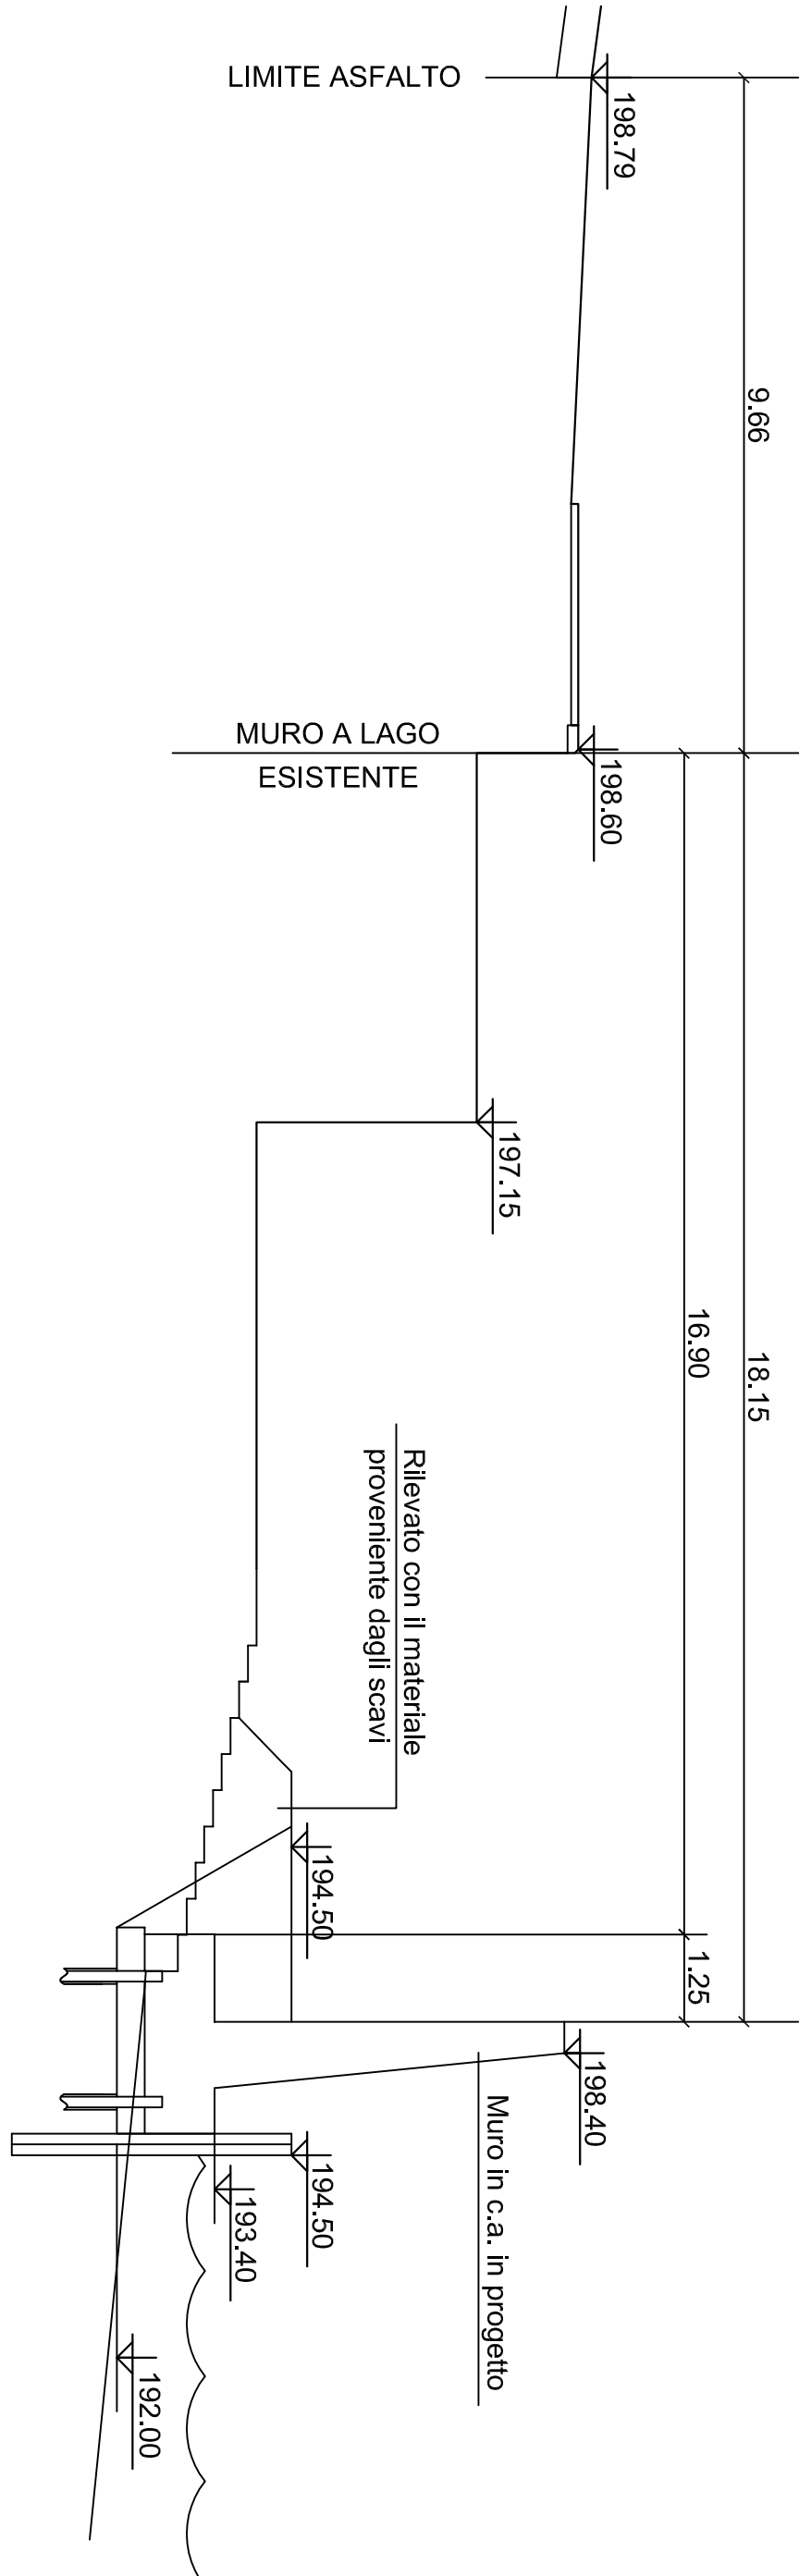


SEZIONE 7

a 10,00 m da Sez. 6 SCANO = 9,95 mq

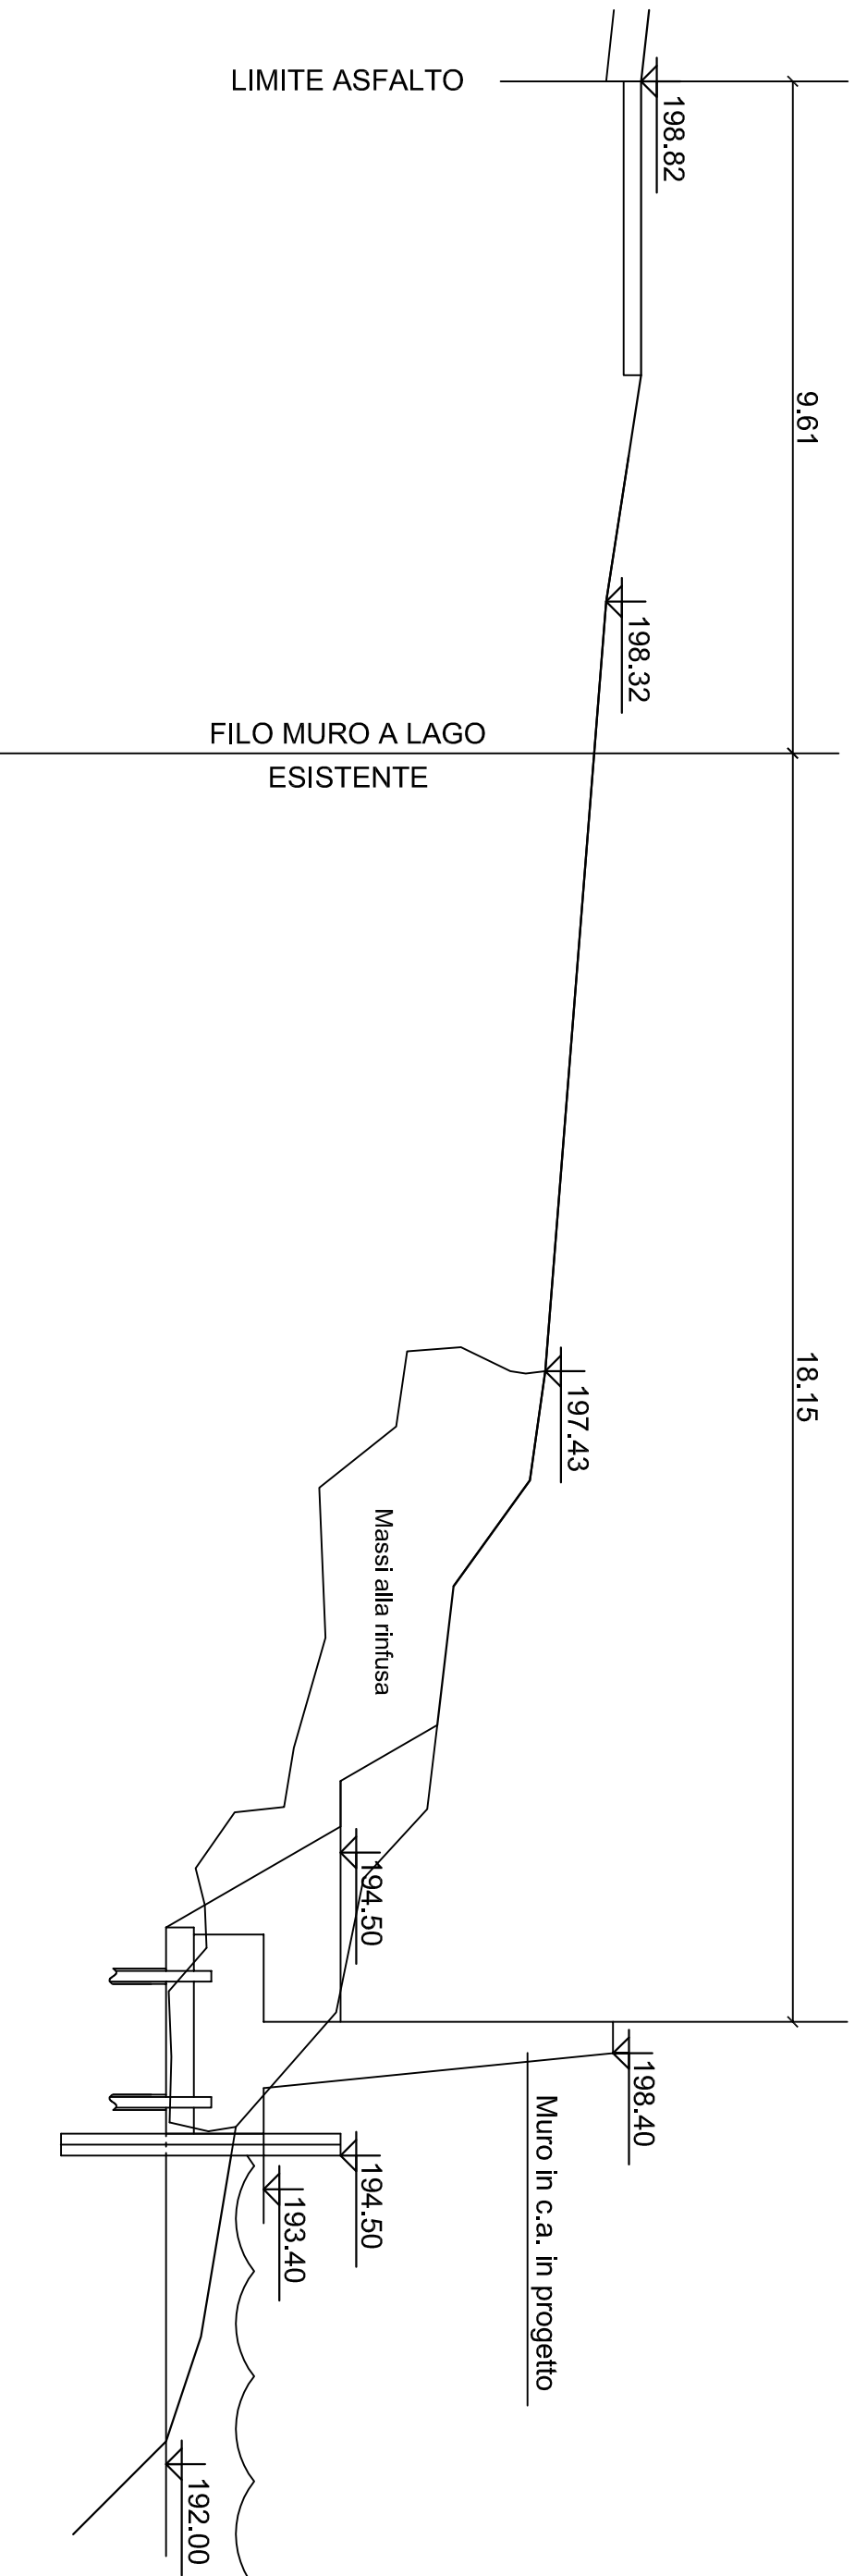



SEZIONE 8

a 10,00 m da Sez. 7 SCANO = 22,00 mq

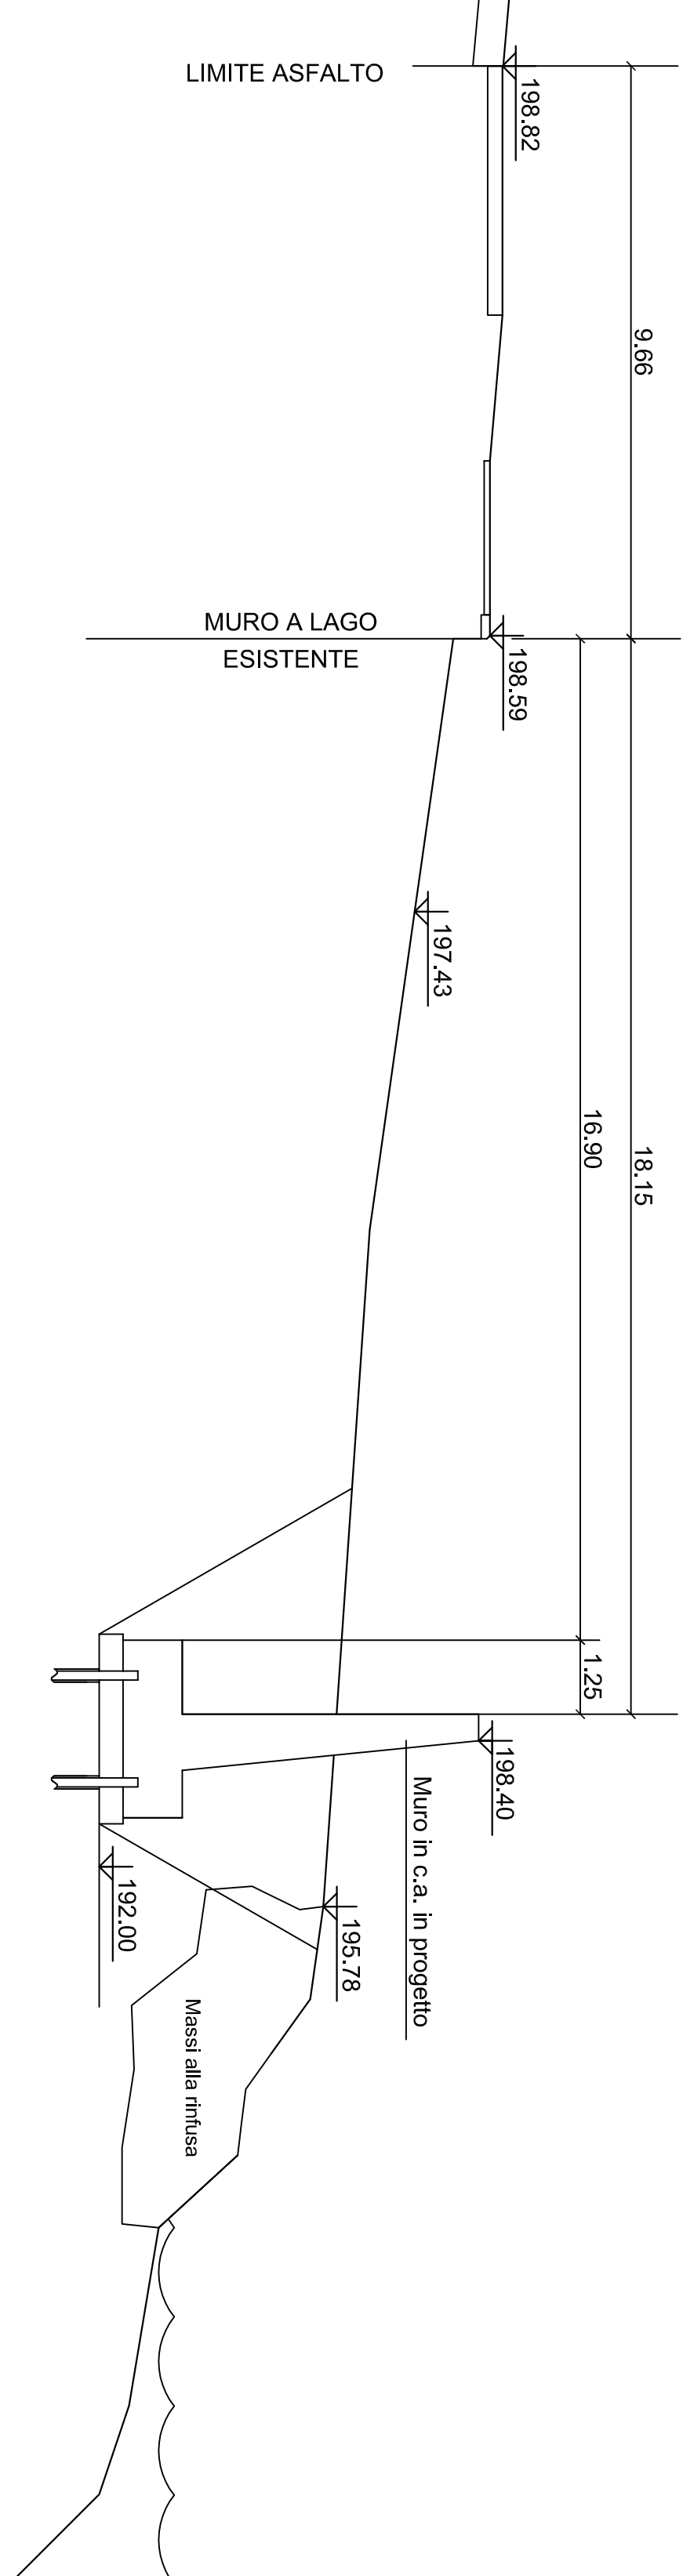

SEZIONE 9

a 10,25 m da Sez. 8 SCANO = 19,05 mq

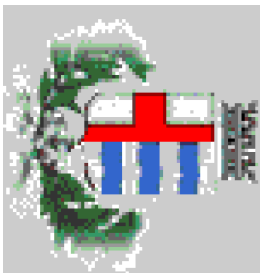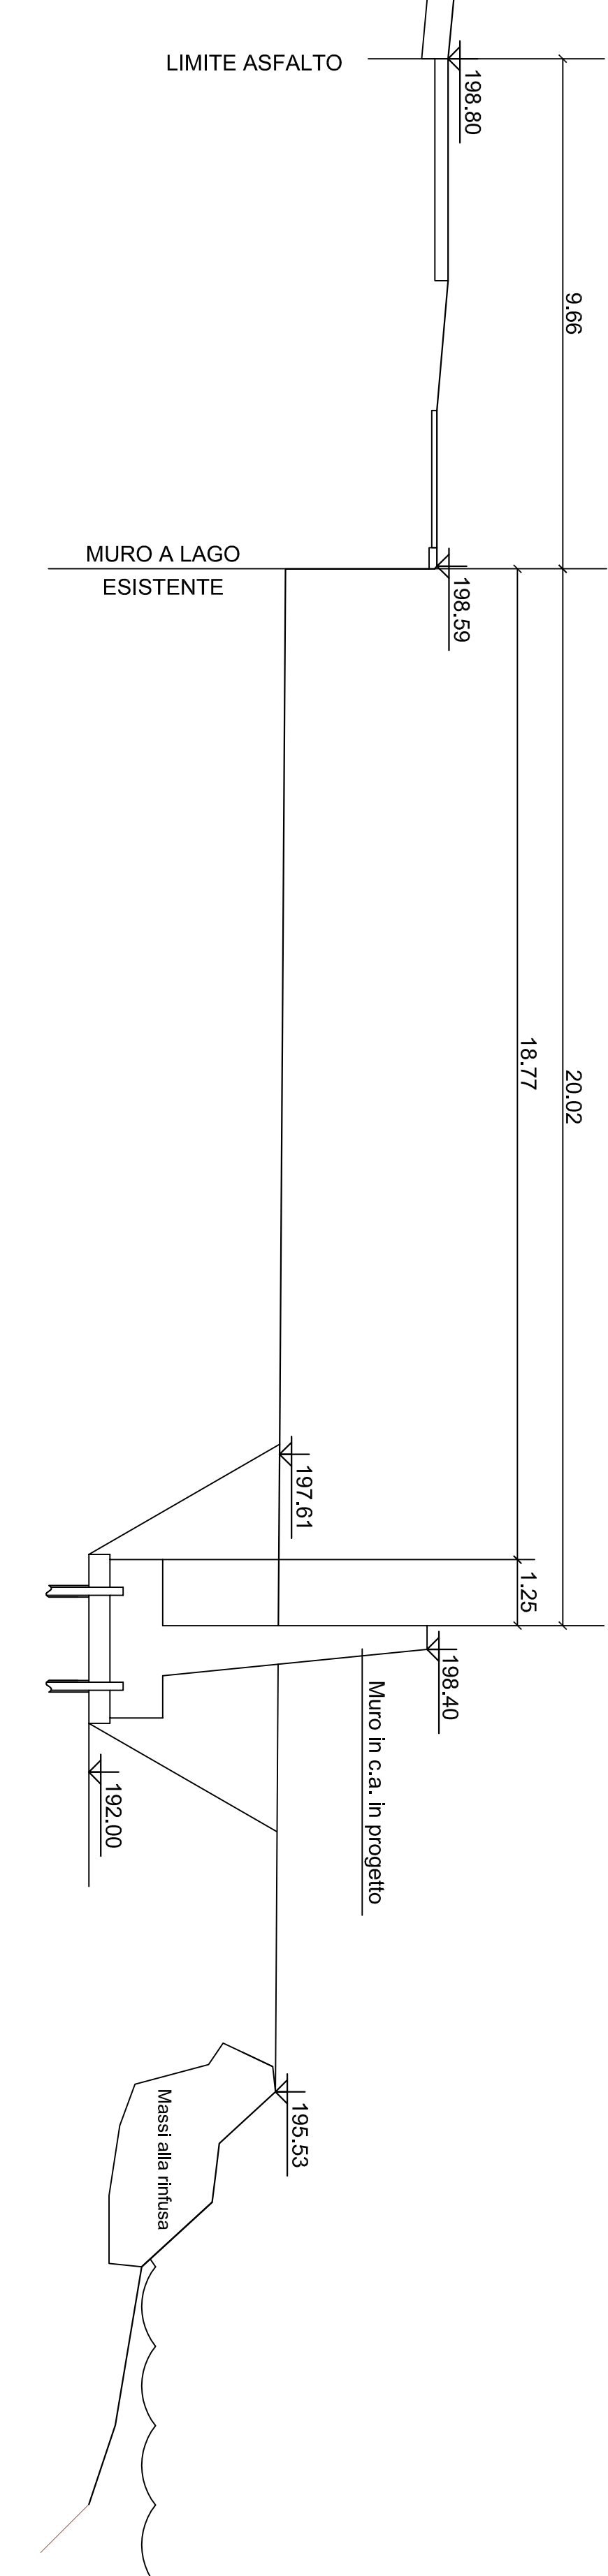

COMUNE DI STRESA

PROVINCIA DEL VERBAPO-CUSIO-OSSOLA

REALIZZAZIONE DI PARCHEGGIO
ED EDIFICIO SERVIZI ADIACENTI
AL NUOVO PORTO TURISTICO
PROGETTO ESECUTIVO-1° LOTTO

Progettisti:
Ing. FRANKO COLOMBO
Arch. MONIANI ANTONIO

Data:
16 SETTEMBRE 2019
Scala:
1:100
Scheda:
00
Elaborato:
SEZIONI

Tavola n.:

6

rev.0