



SEZIONE 1/1

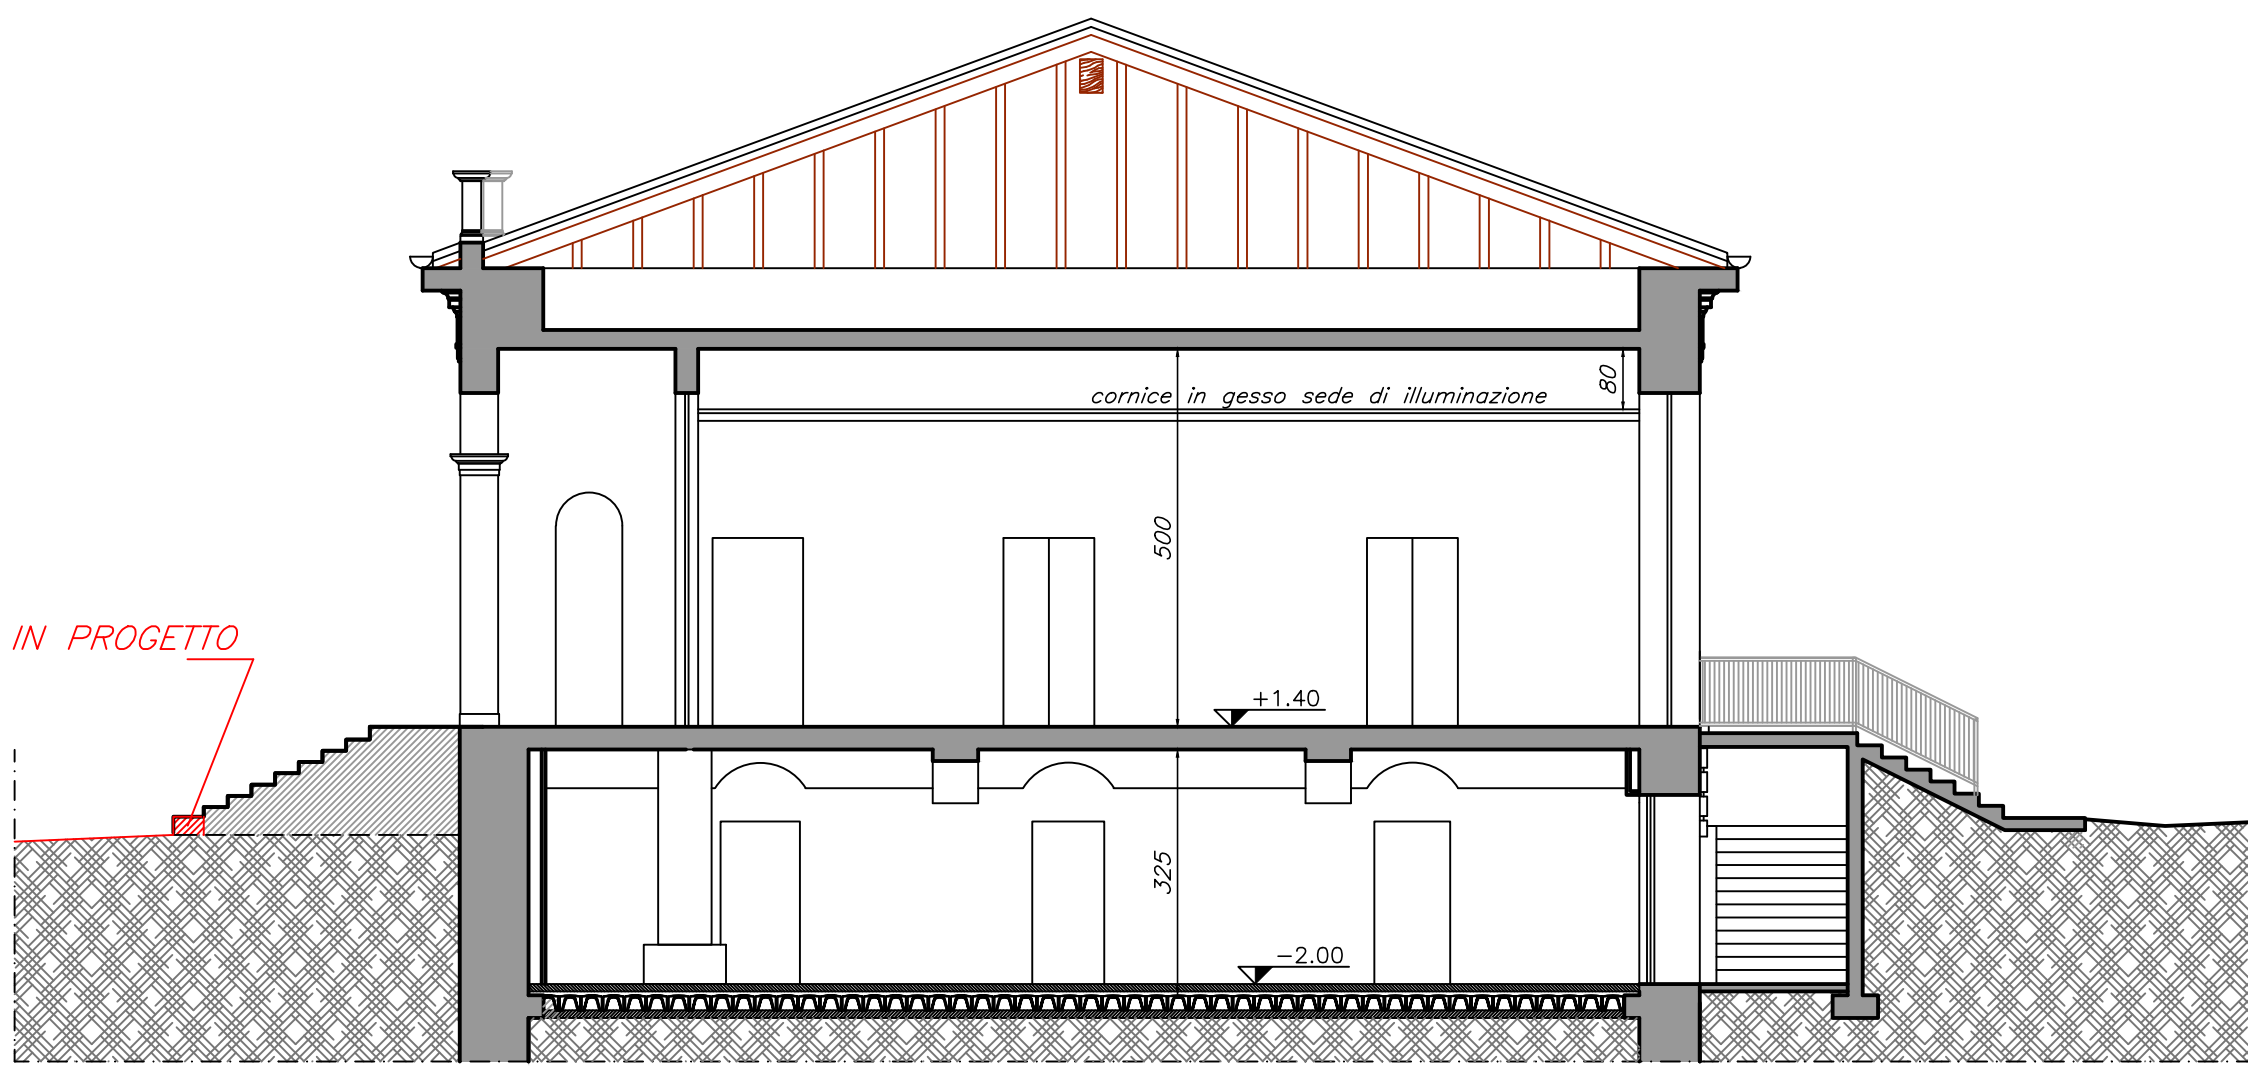


SEZIONE 2/2




SEZIONE 3/3

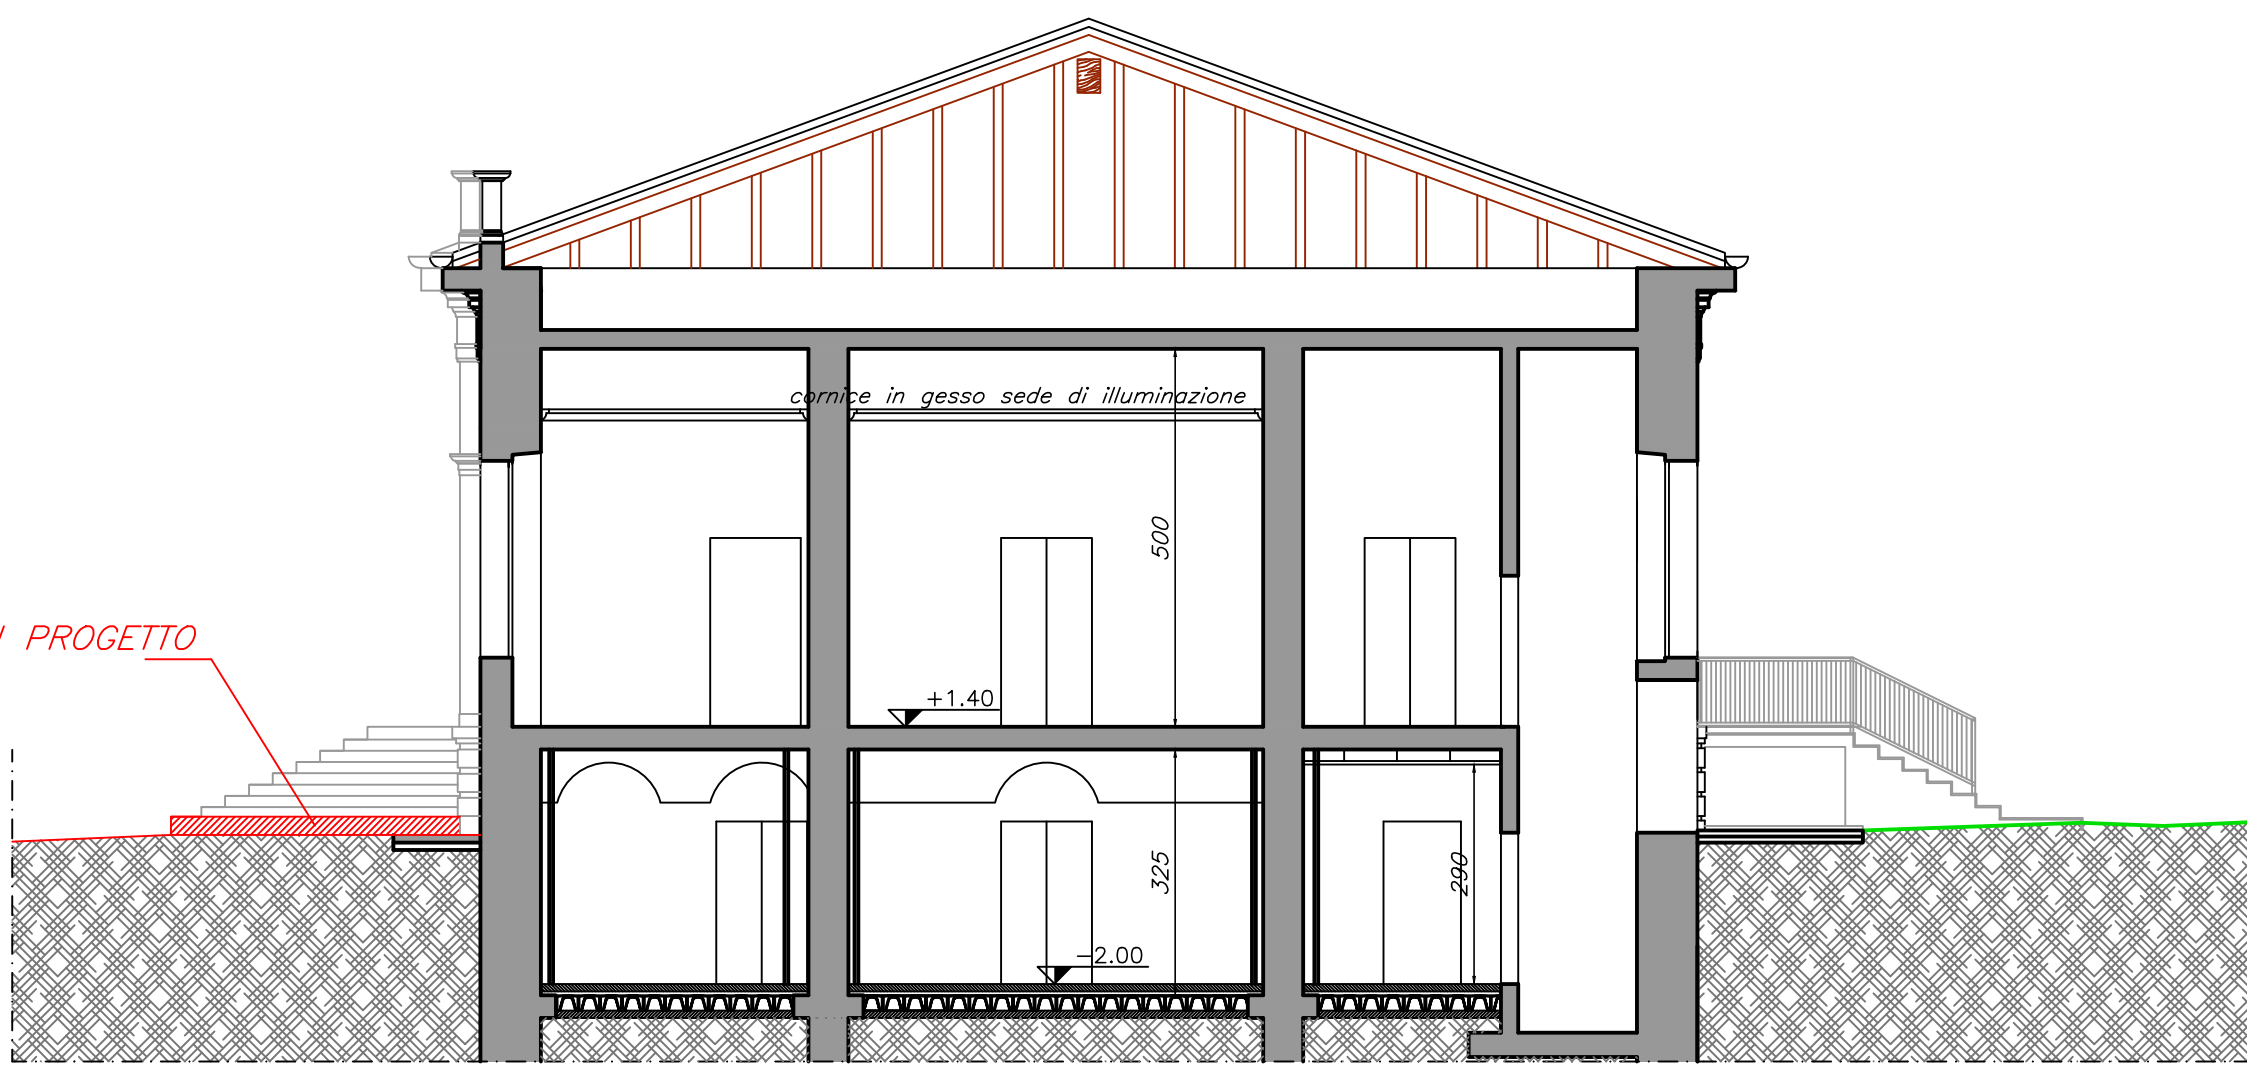
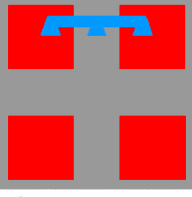



PIANO SEMINTERRATO

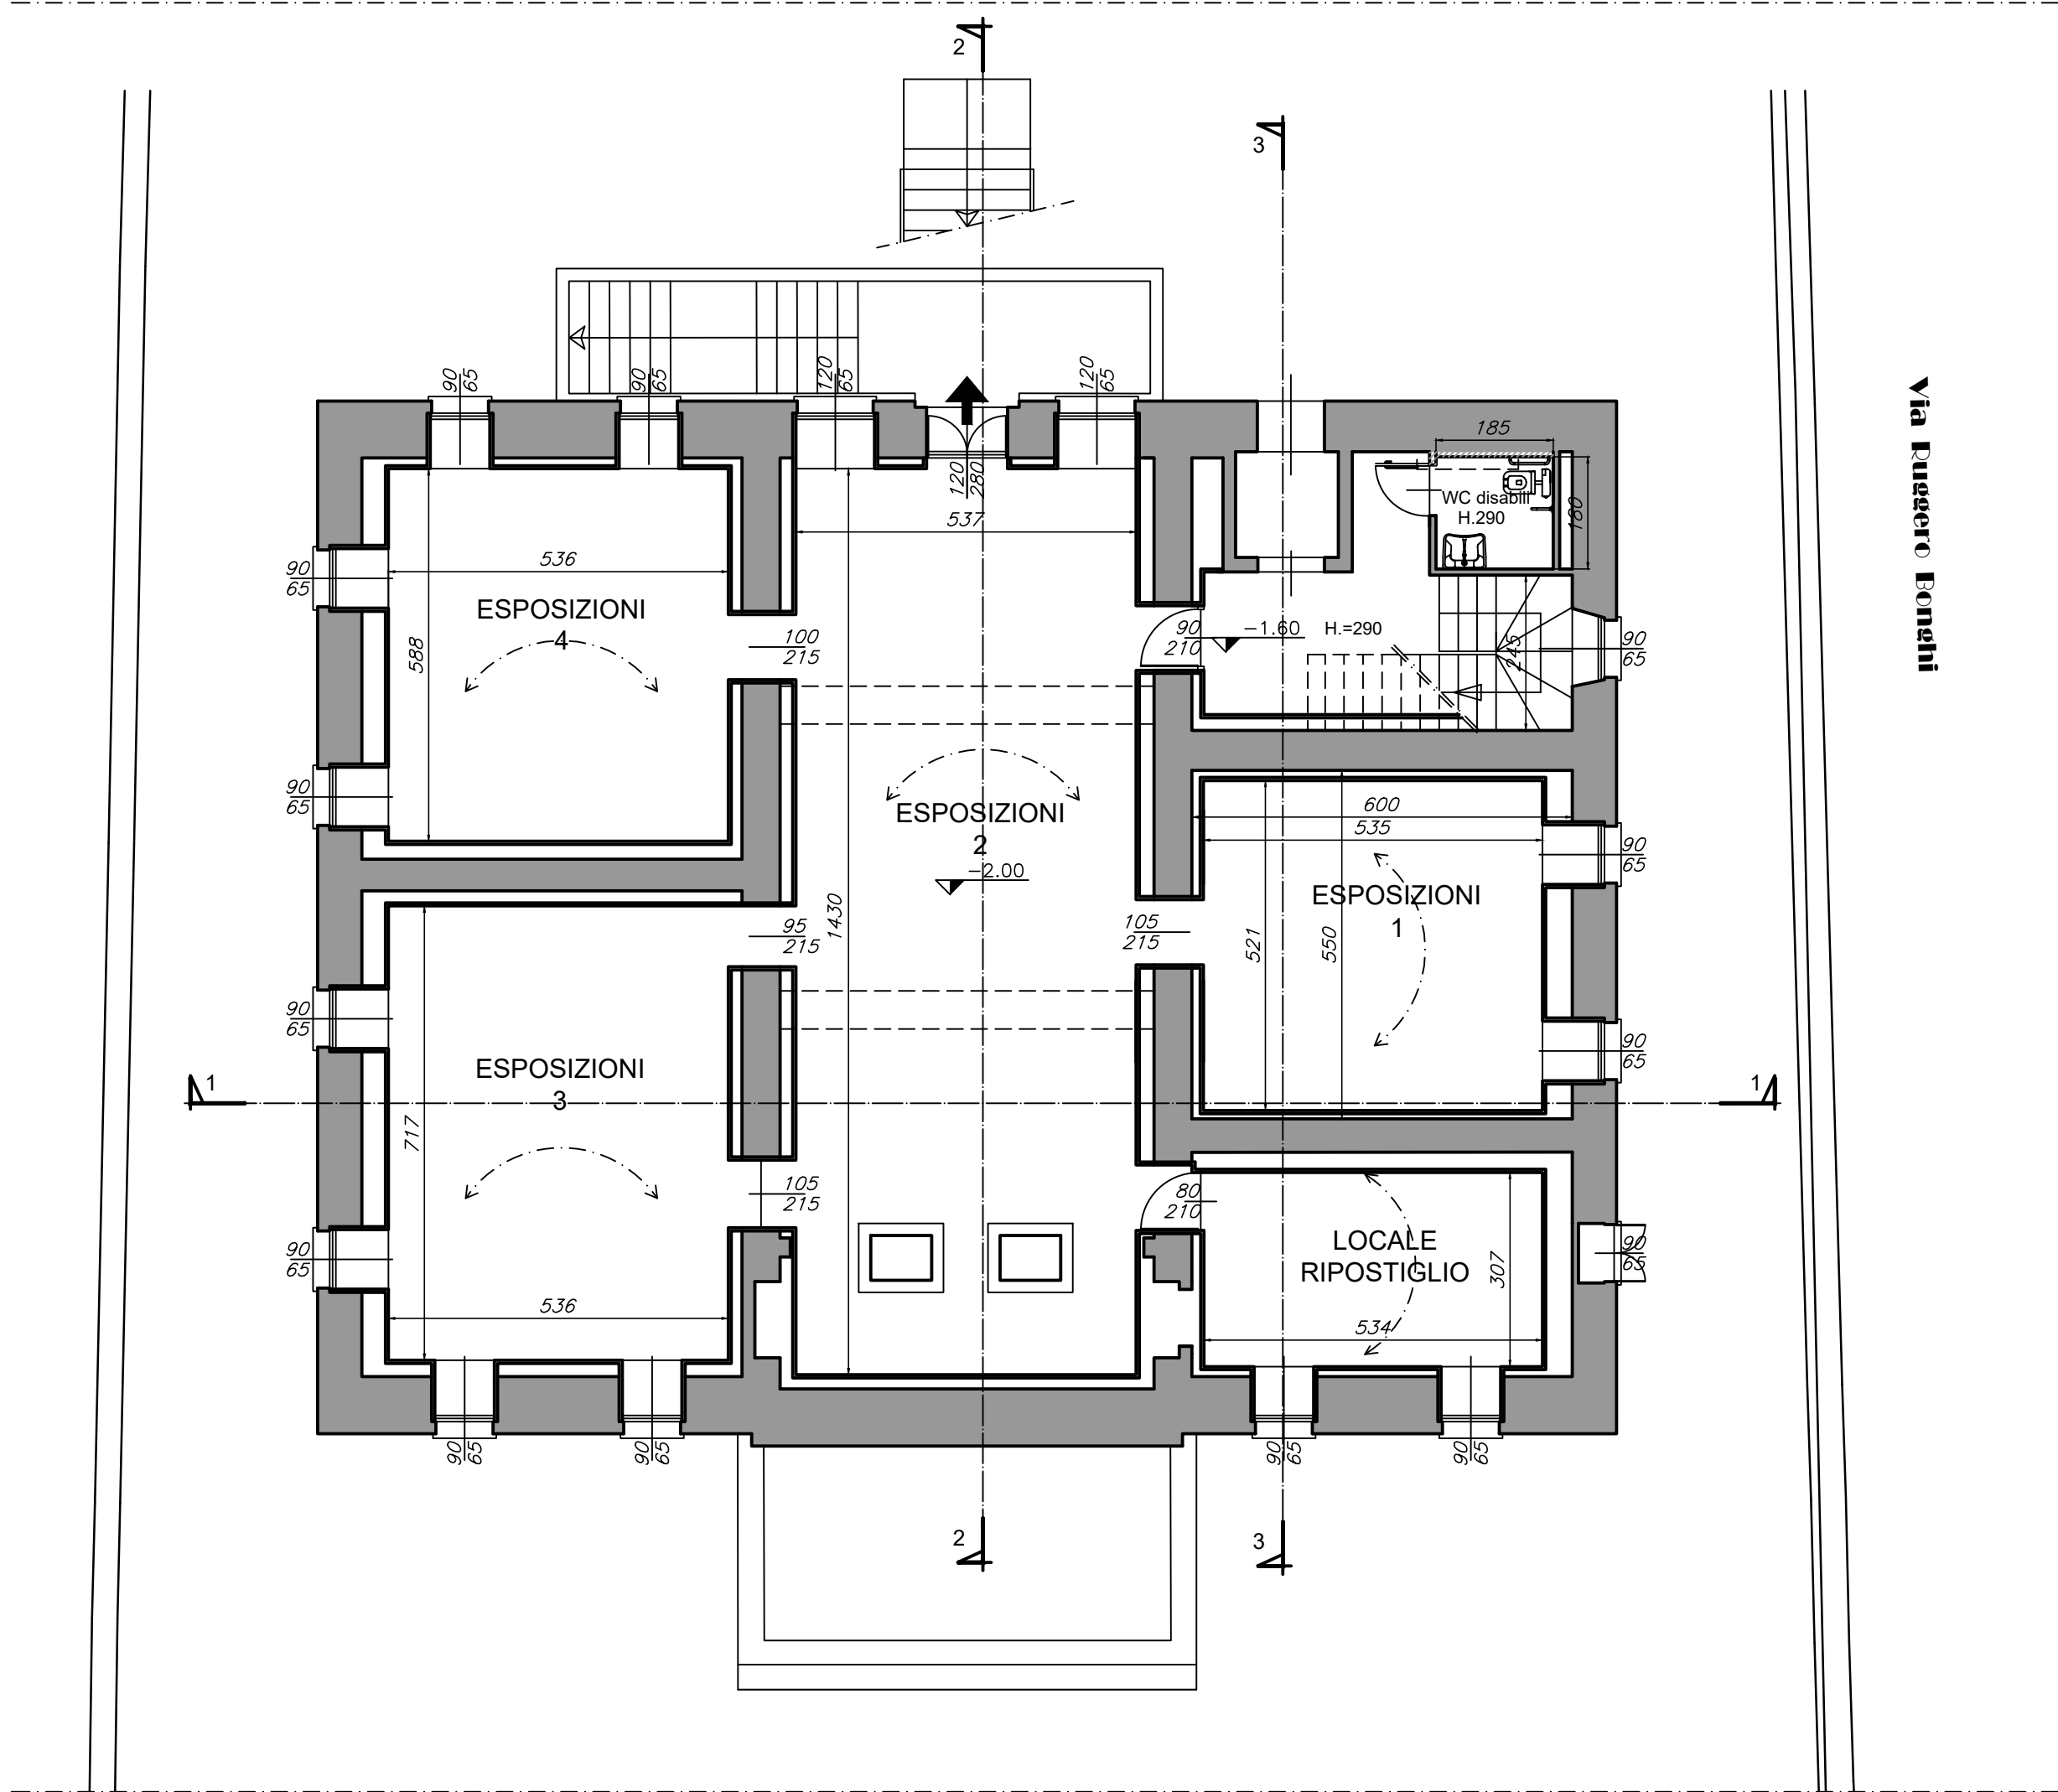

PIANO RIALZATO

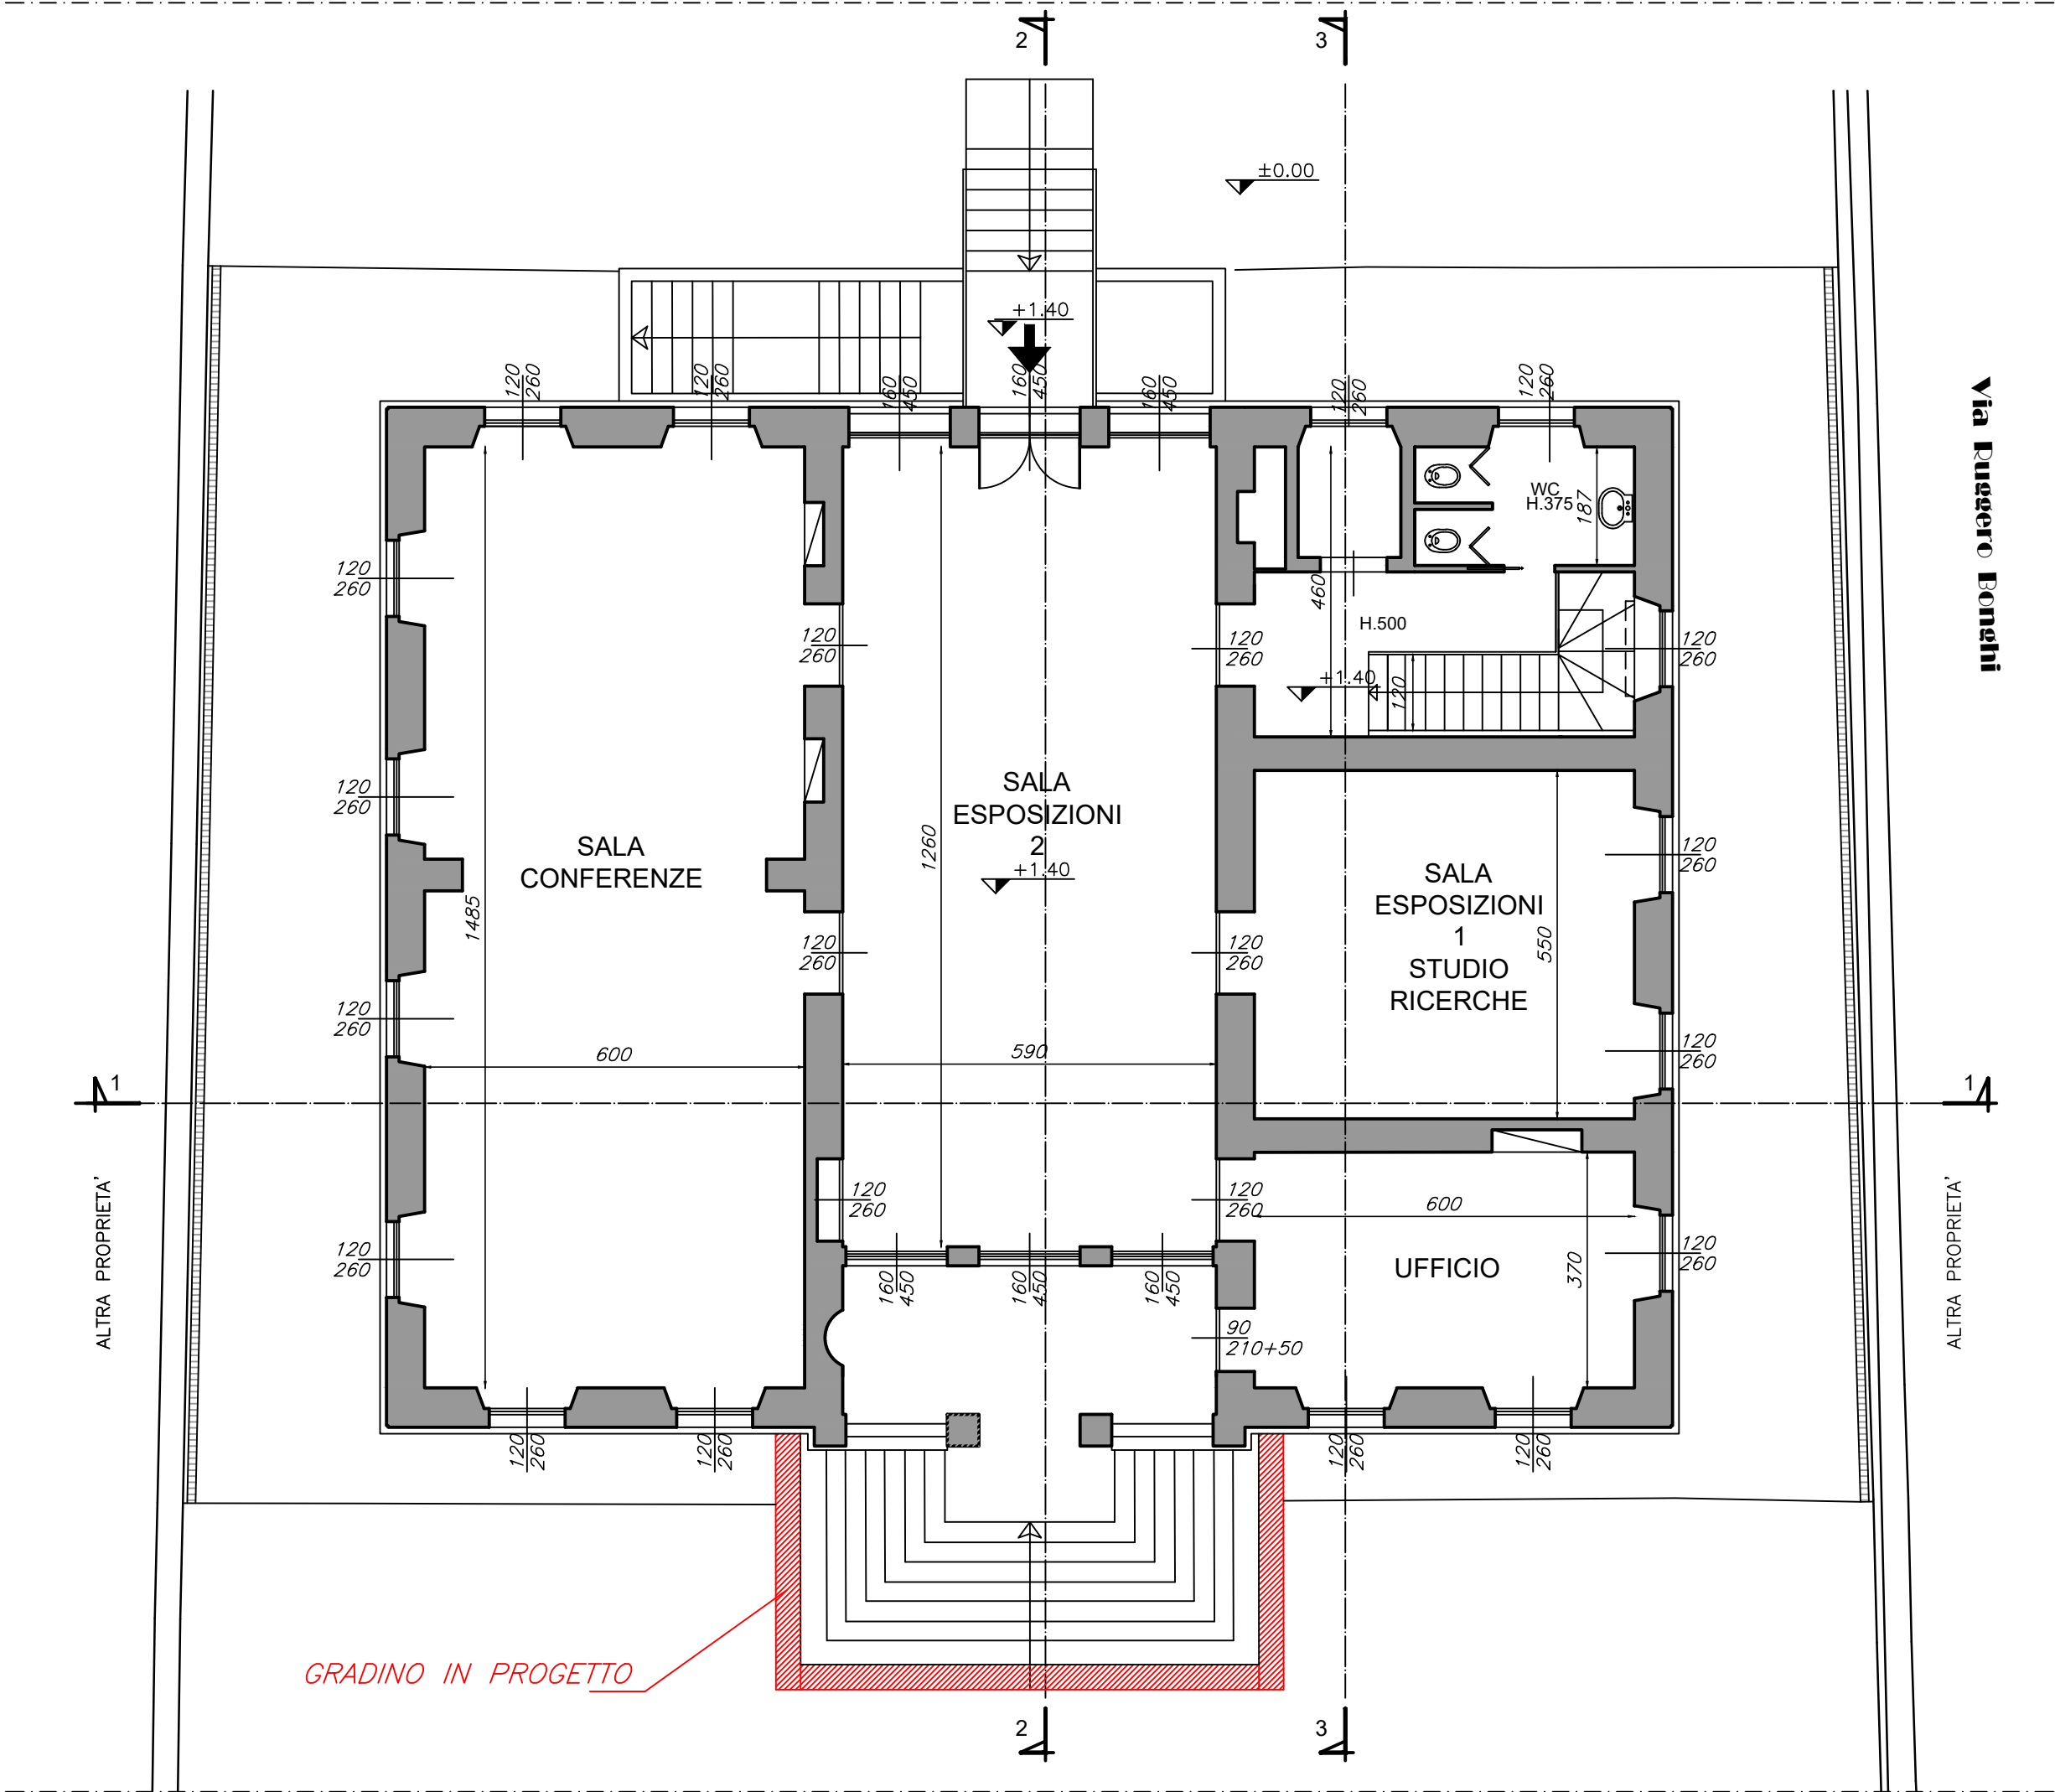

 COMUNE DI STRESA	 REGIONE PIEMONTE	 PROVINCIA DEL V.C.O.
<p>COMUNE DI STRESA</p> <p>LAVORI DI RESTAURO PALAZZINA LIBERTY - LOTTO N°2 DI COMPLETAMENTO ED OPERE DI SISTEMAZIONE RECINZIONE ED AREE ESTERNE - CUP G69I22001460004</p>		
<p>Committenza:</p> <p>Comune di STRESA</p>		
<p>Progetto:</p> <p>PROGETTO ESECUTIVO 2° LOTTO</p>		
<p>Elaborato:</p> <p>PIANTE E SEZIONI</p>		
<p>File name: Progetto.dwg Scala 1:100</p>		
<p>Progettazione:</p> <p>FALCIOLA ARCH. GIOVANNA n.250 Ordine Architetti Pianificatori, Paesaggisti e Conservatori Novara e VCO Via Bonomelli n°16 28845 DOMODOSSOLA (VB) tel/fax 0324 249322 email: studiotecnicofalciola@gmail.com</p>	<p>Visti:</p>	<p>Tavola n°:</p> <p>04</p> <p>Data: OTTOBRE 2023 Agg:</p> <p>Committenza:</p>
<p>FALCIOLA ING. FRANCO n.123 Ordine Ingegneri VCO Via Bonomelli n°16 28845 DOMODOSSOLA (VB) tel/fax 0324 249322 email: studiotecnicofalciola@gmail.com</p>		