




PROSPETTO OVEST - STATO DI PROGETTO

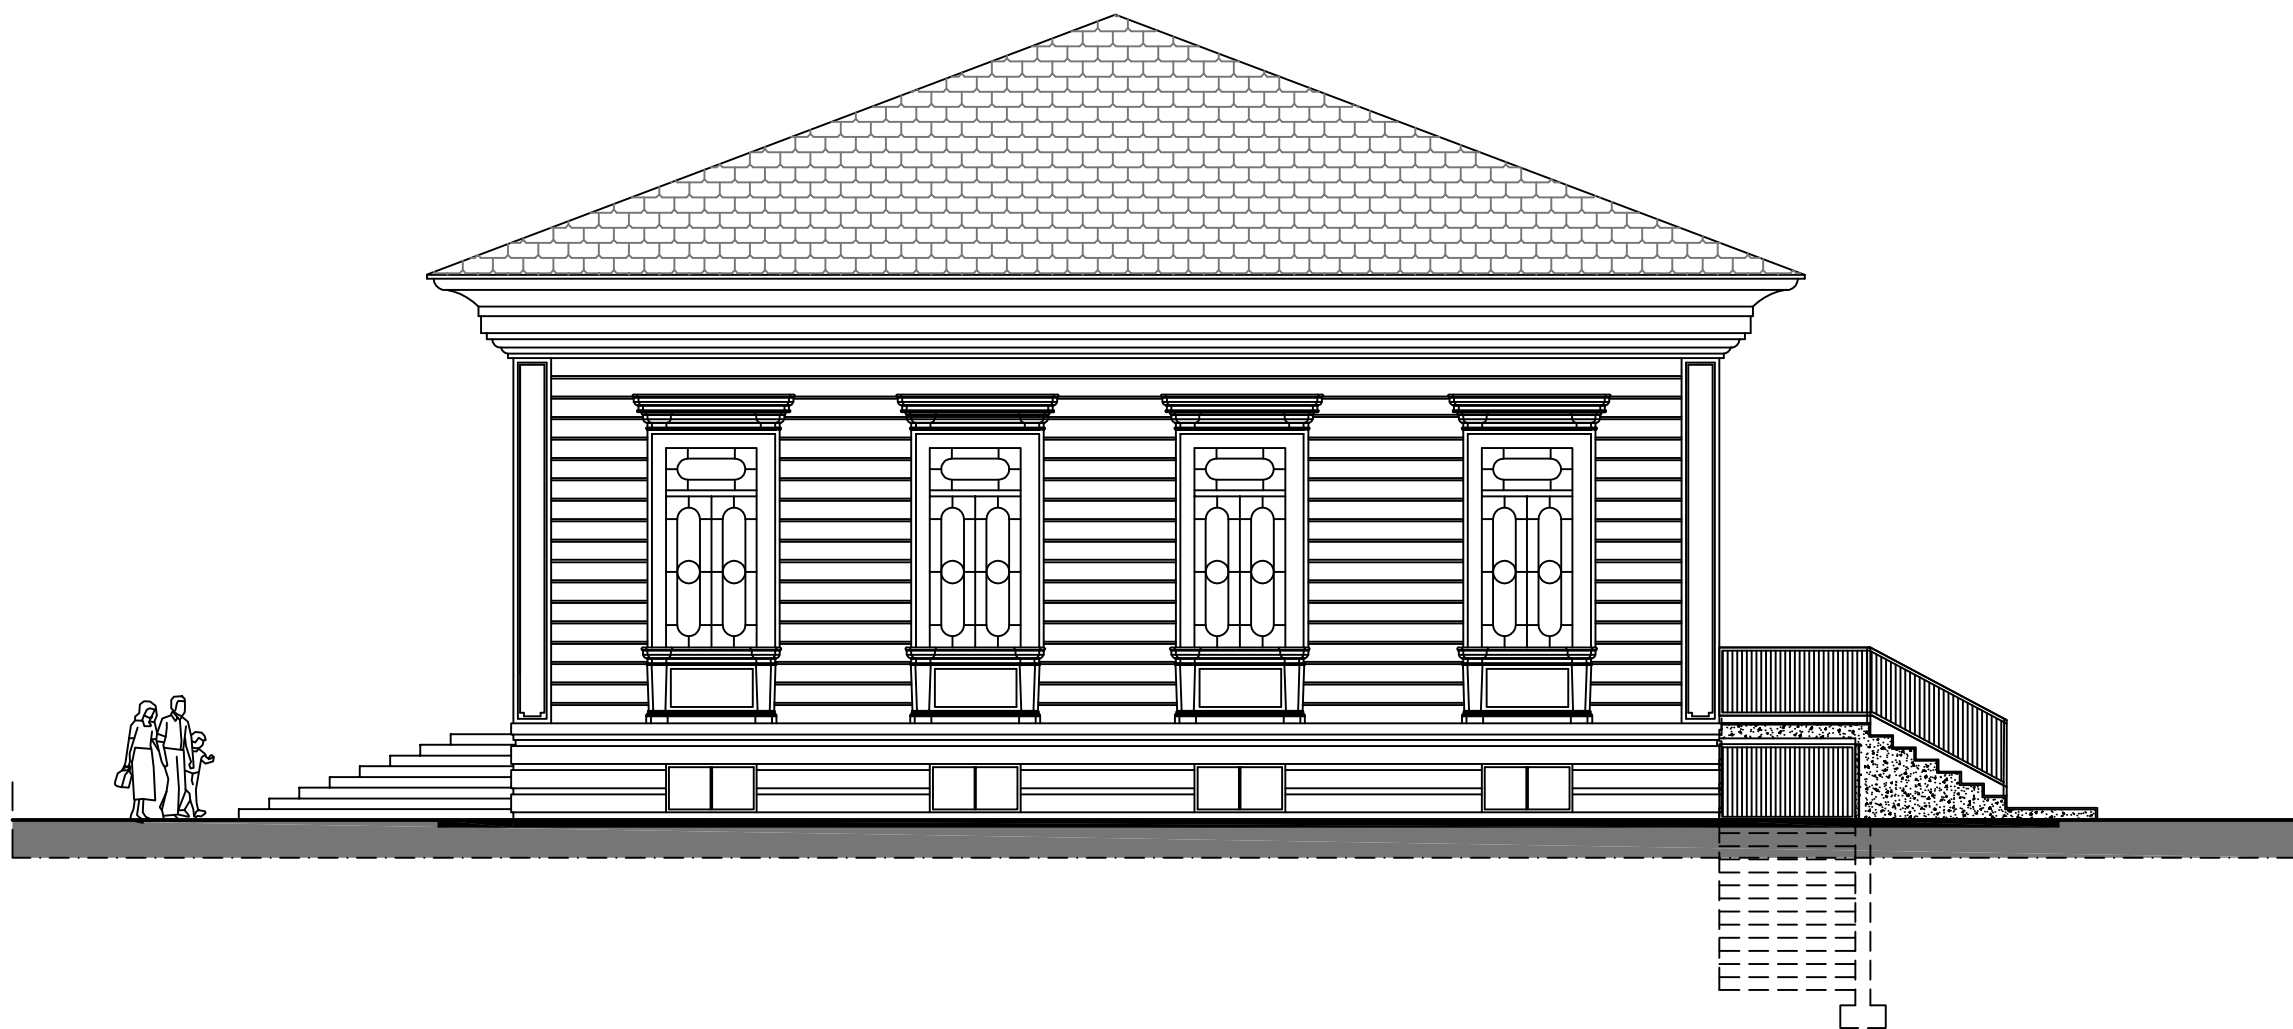


PROSPETTO NORD - STATO DI PROGETTO

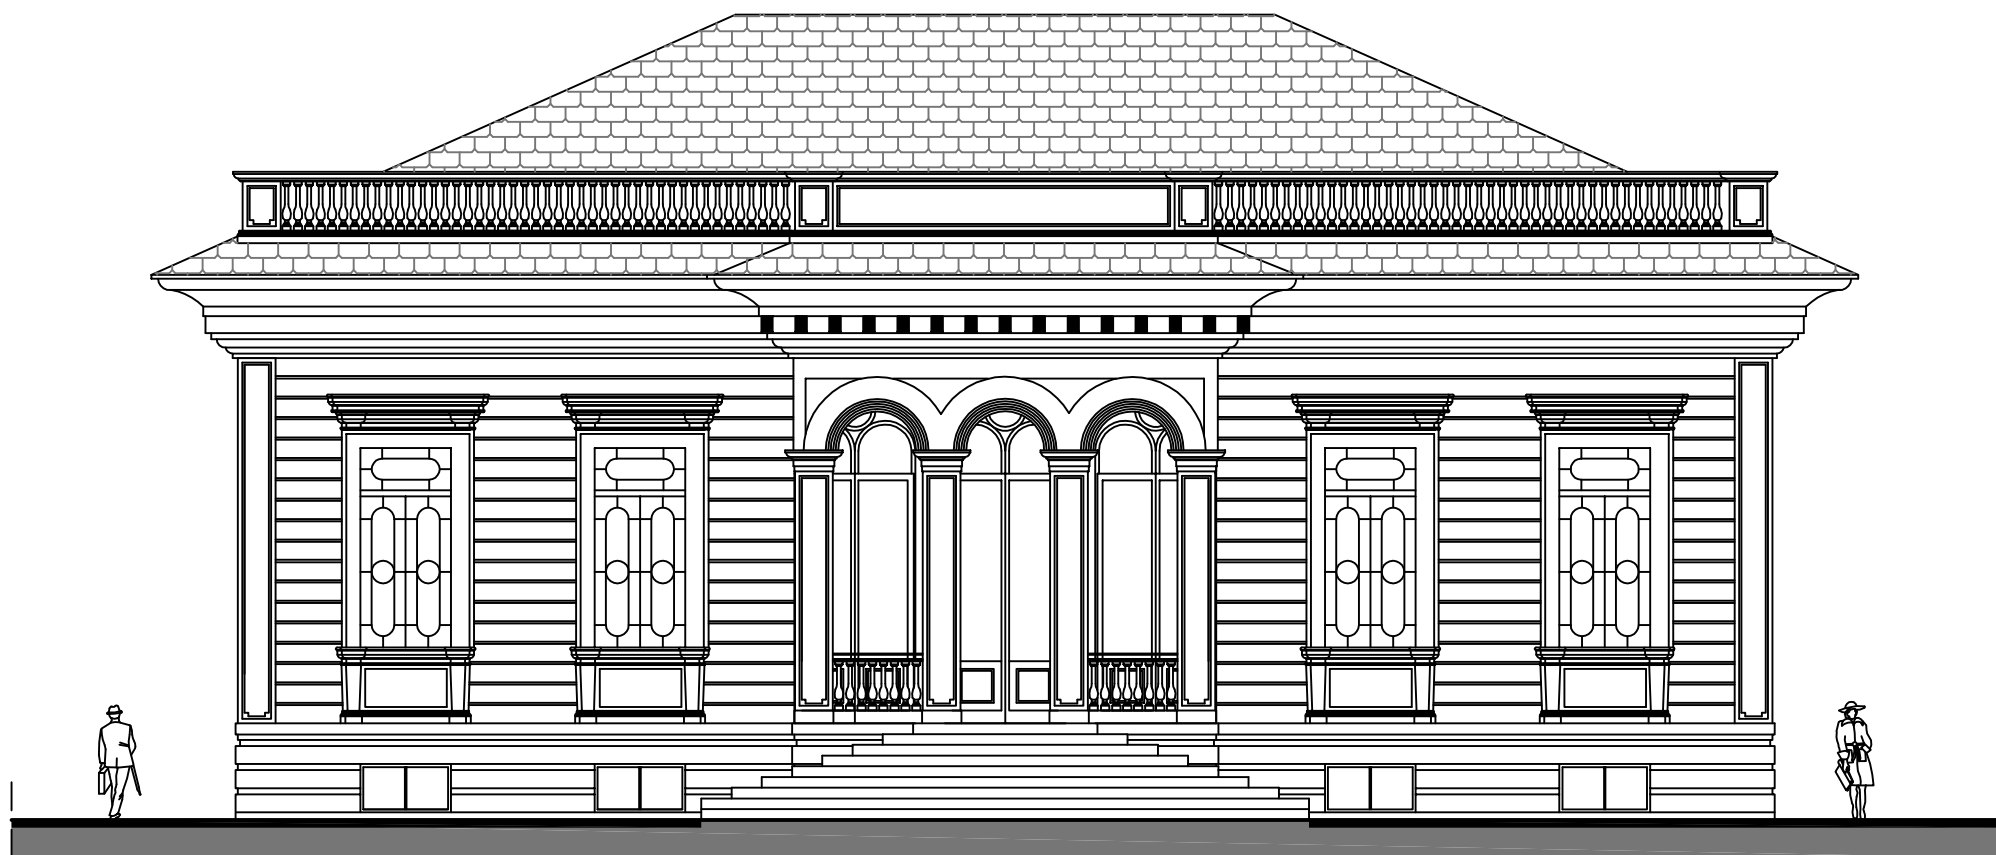

PROSPETTO EST - STATO DI PROGETTO

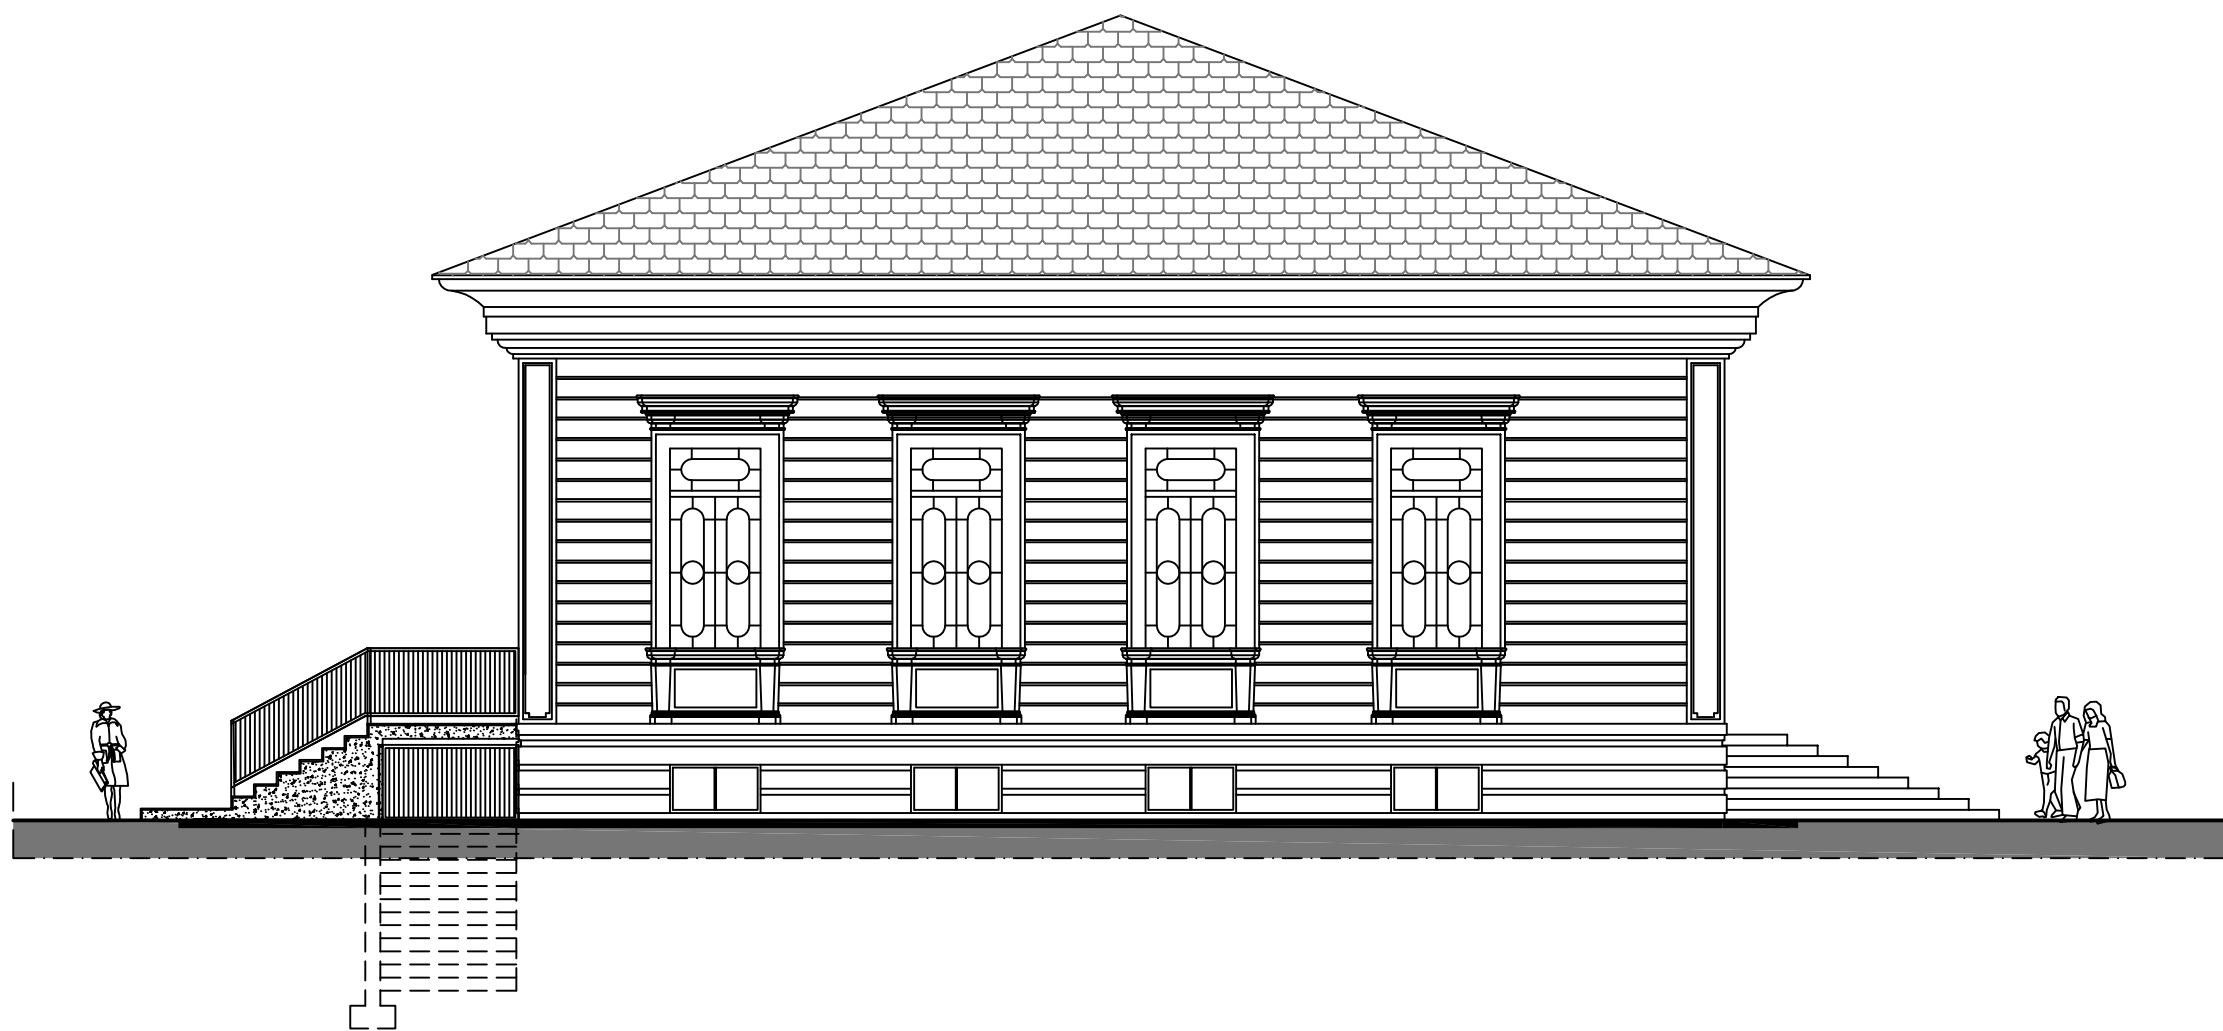

PROSPETTO SUD - STATO DI PROGETTO

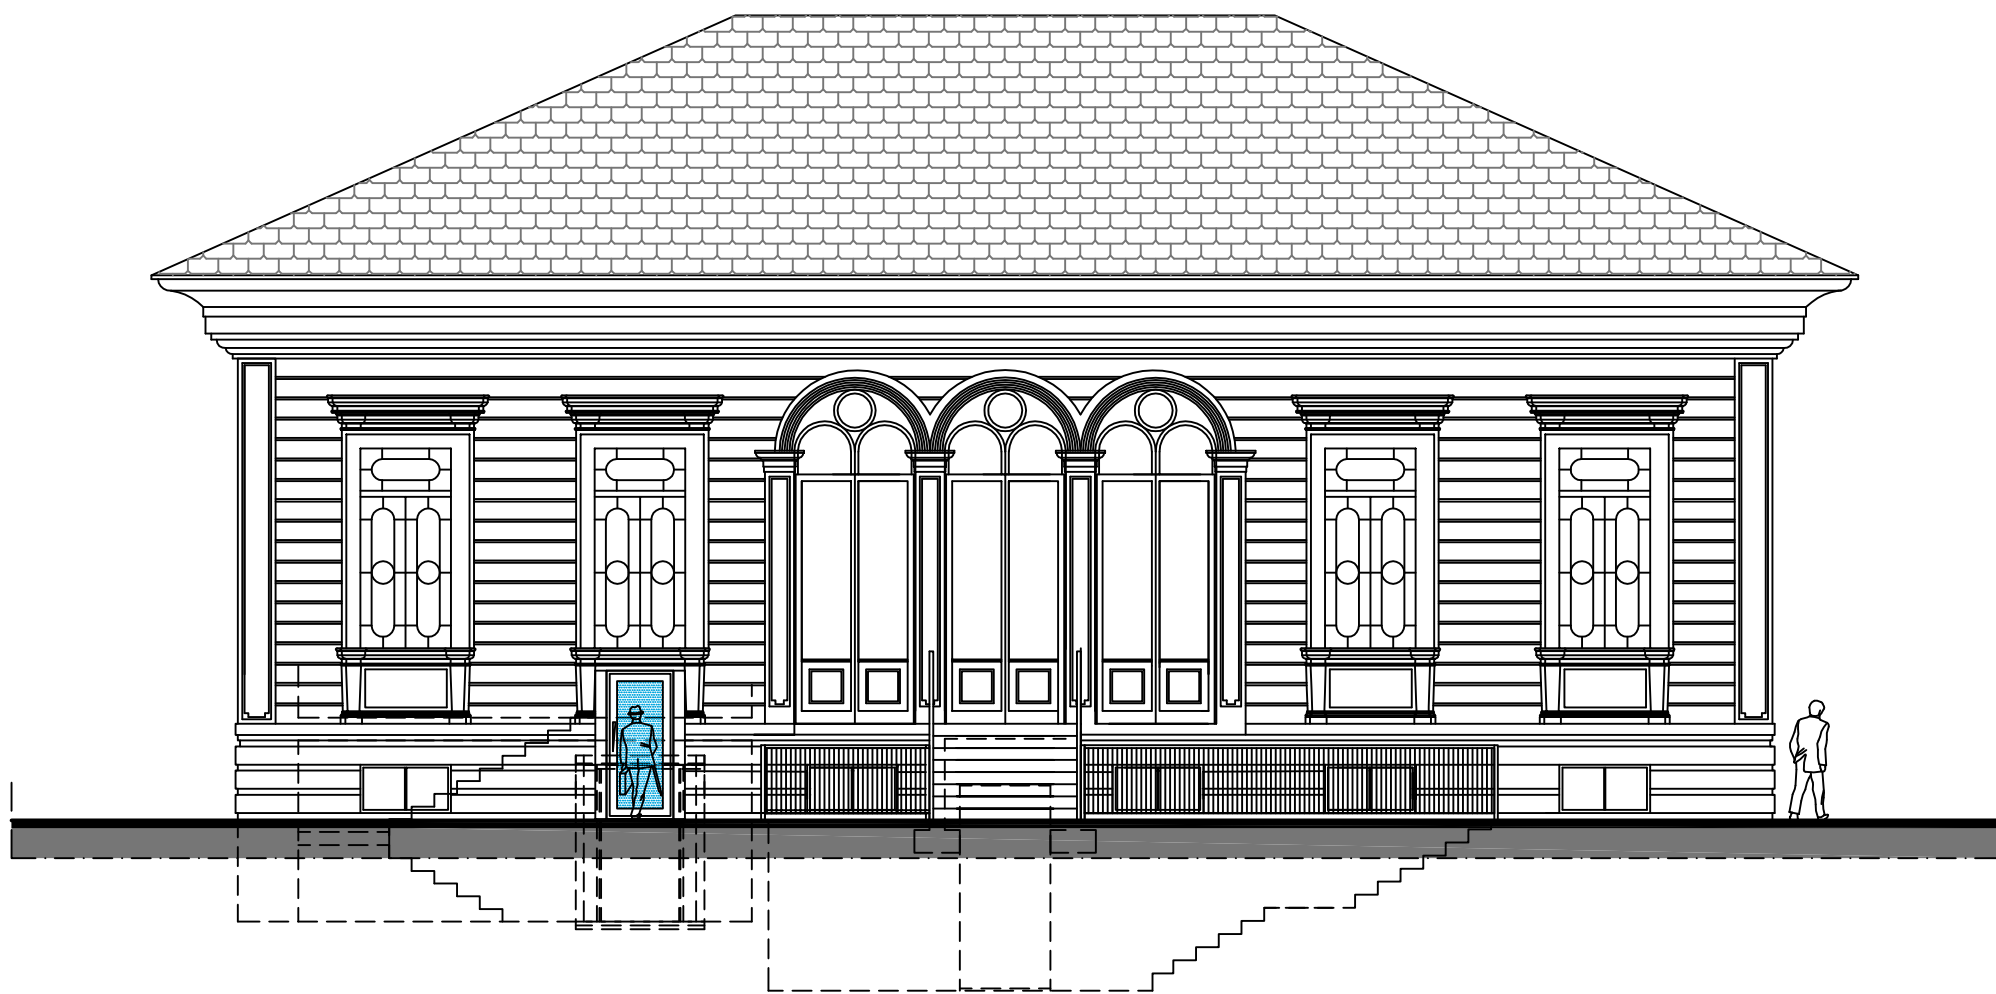

COMUNE DI STRESA
PROGETTO RIFUNZIONALIZZAZIONE PALAZZINA "LIBERTY"
AD USO BIBLIOTECA E CENTRO CULTURALE

Committenza:
Comune di STRESA

Progetto:
PROGETTO ESECUTIVO 1° LOTTO

Elaborato:
PROSPETTI
SITUAZIONE IN PROGETTO

File name: Progetto.dwg | Scala 1:100

Progettazione:
FALCIOLA ARCH. GIOVANNA
n.250 Ordine Architetti Pianificatori,
Paesaggisti e Conservatori Novara e VCO
Via Bonomelli n°16
28845 DOMODOSSOLA (VB)
tel/fax 0324 249322
email: studiotecnicofalciola@gmail.com

FALCIOLA ING. FRANCO
n.123 Ordine Ingegneri VCO
Via Bonomelli n°16
28845 DOMODOSSOLA (VB)
tel/fax 0324 249322
email: studiotecnicofalciola@gmail.com

Visti:
Tavola n°:
07
Data: NOVEMBRE 2019
Agg:

Committenza: