



PROSPETTO OVEST - STATO DI RAFFRONTO

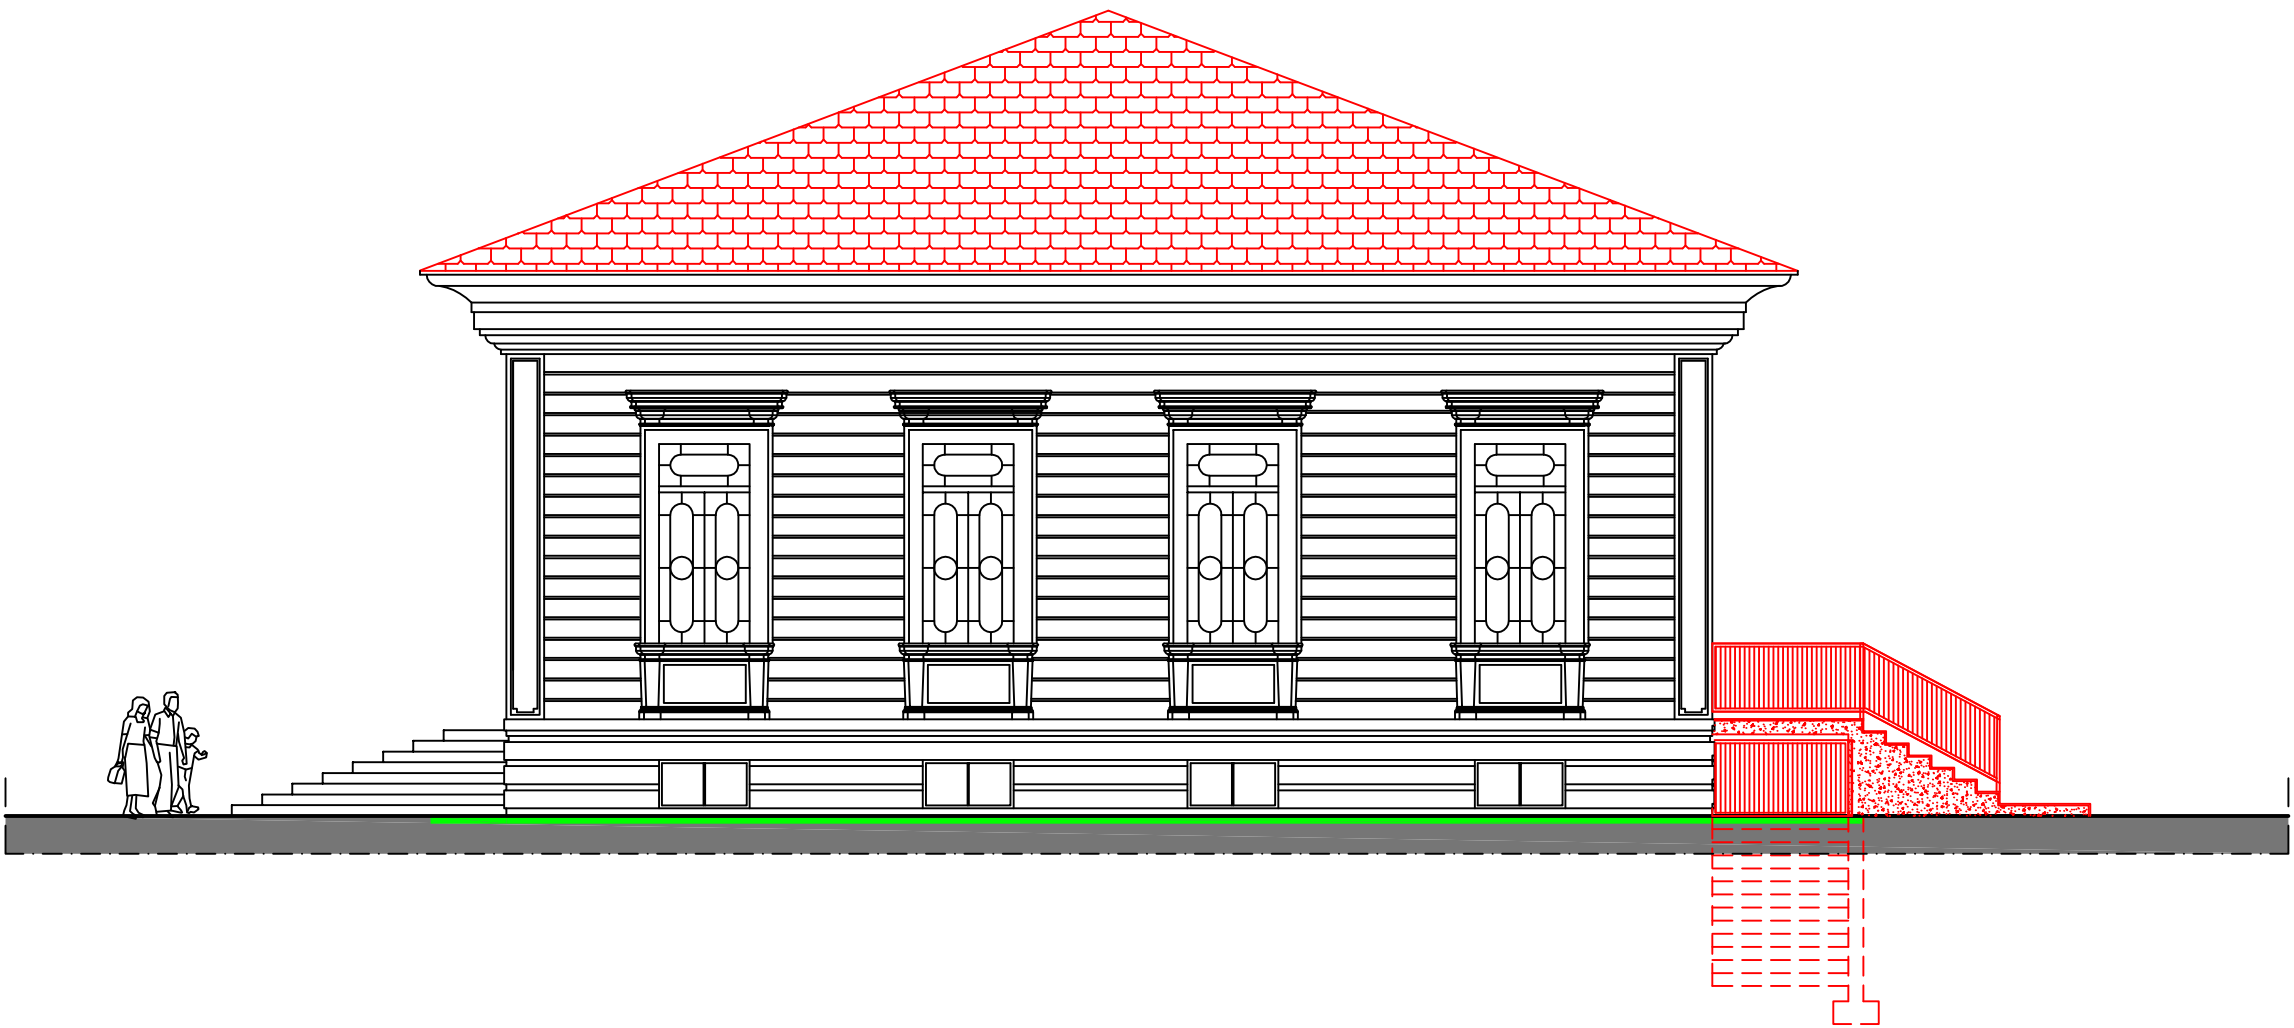


PROSPETTO NORD - STATO DI RAFFRONTO




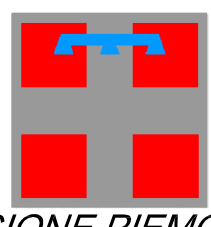

PROSPETTO EST - STATO DI RAFFRONTO

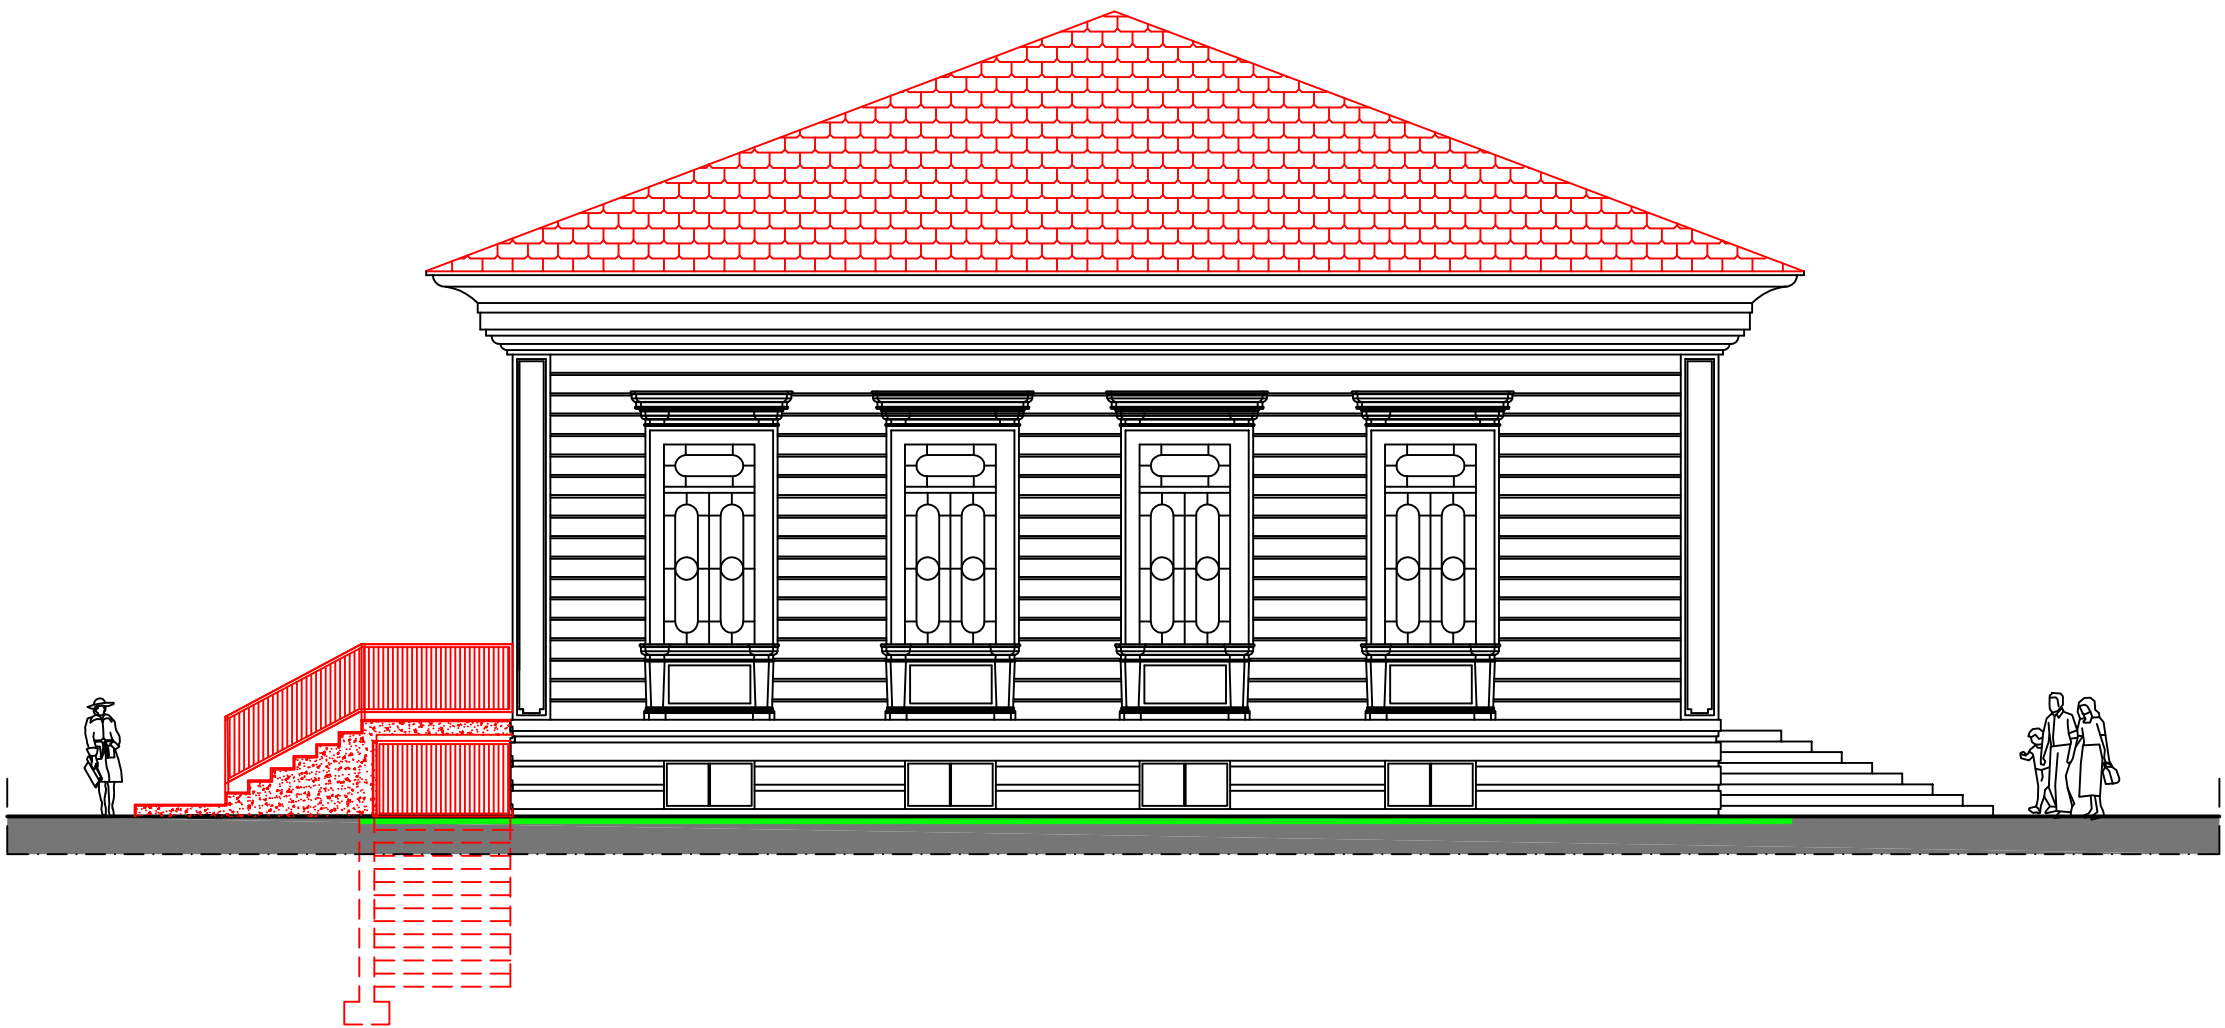

PROSPETTO SUD - STATO DI RAFFRONTO

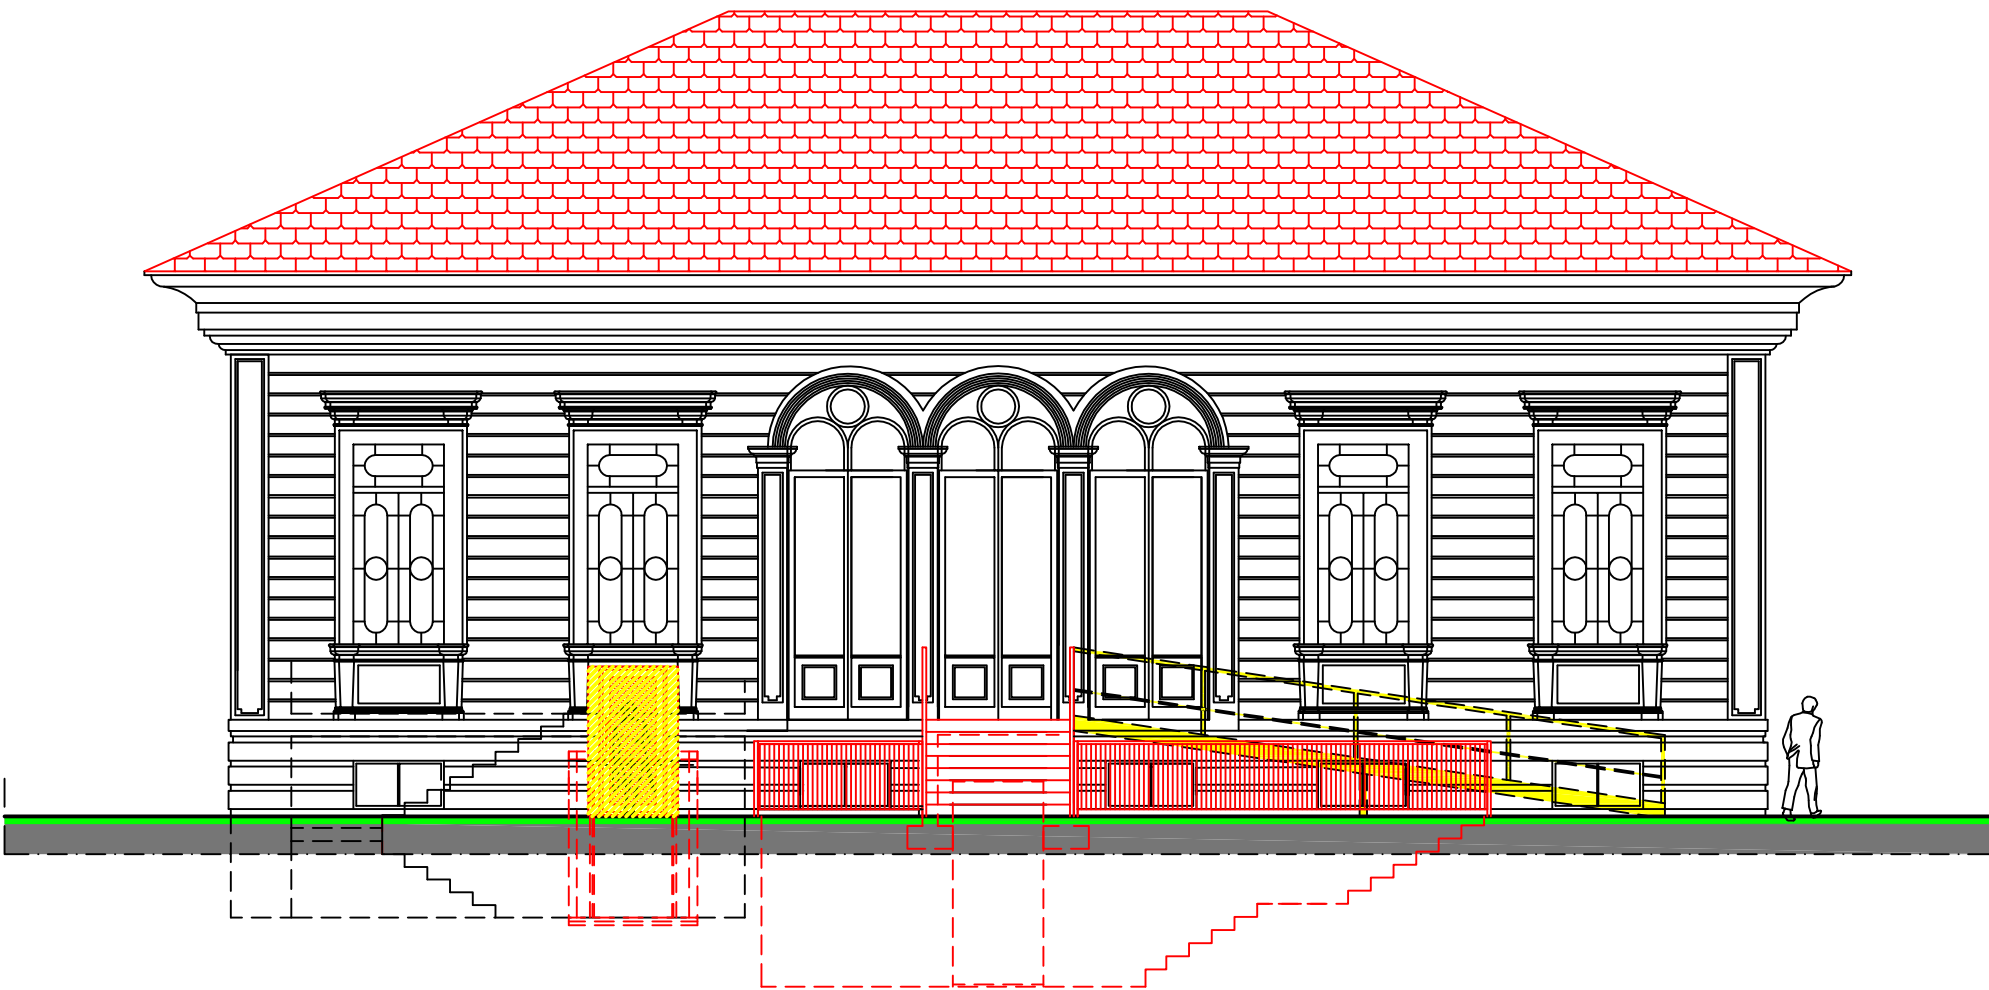

- ESISTENTE
DEMOLIZIONI
NUOVE OPERE
OGGETTO DI UN SECONDO INTERVENTO

| | | |
|--|---|---|
|  COMUNE DI STRESA |  REGIONE PIEMONTE |  PROVINCIA DEL V.C.O. |
| <p>COMUNE DI STRESA</p> <p>PROGETTO RIFUNZIONALIZZAZIONE PALAZZINA "LIBERTY" AD USO BIBLIOTECA E CENTRO CULTURALE</p> | | |
| <p>Committenza:</p> <p>Comune di STRESA</p> | | |
| <p>Progetto:</p> <p>PROGETTO ESECUTIVO 1° LOTTO</p> | | |
| <p>Elaborato:</p> <p>PROSPETTI SITUAZIONE DI RAFFRONTO</p> <p>File name: Progetto.dwg Scala 1:100</p> | | |
| <p>Progettazione:</p> <p>FALCIOLA ARCH. GIOVANNA n.250 Ordine Architetti Pianificatori, Paesaggisti e Conservatori Novara e VCO Via Bonomelli n°16 28845 DOMODOSSOLA (VB) tel/fax 0324 249322 email: studiotecnicofalciola@gmail.com</p> | <p>Visti:</p> | <p>Tavola n°:</p> <p>09</p> <p>Data: NOVEMBRE 2019 Agg:</p> <p>Committenza:</p> |
| <p>FALCIOLA ING. FRANCO n.123 Ordine Ingegneri VCO Via Bonomelli n°16 28845 DOMODOSSOLA (VB) tel/fax 0324 249322 email: studiotecnicofalciola@gmail.com</p> | | |