COMUNE di STRESA

PEC

INTERVENTO:

Progetto per ampliamento di struttura ricettiva c/o GRAND FAMILY HOTEL BRISTOL

OGGETTO:

PROGETTO

SCALA: 1 : 200

COMMITTENTE:

G.F.H. - BRISTOL - Via Sempione 29, 28831 Baveno (VB)
P.I.V.A. 01255220038
Rappresentante legale: Ing.ra DACHERA C.F.=DCCRNC80H46L800Q

PROGETTO

ARCH. Paolo MAUSETTI
Via G. De Samuel, 56/C, 10121 - Torino
tel.011.561.1944 - fax 011.5097522
cell. 348.7910.444 - 335.6.
C.F. MSTPLA66E29L219Q
P.I. 01.246.400.024 - 01152
P.I.VA. 08862280019

TAVOLA	
13	
SCALE	DATA
---	**26/09/2023**

PLANIMETRIE 1/200
PROSPETTI 1/200

INTERVENTO A INTERVENTO B

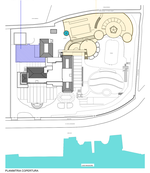

PLANIMETRIA COPERTURA

STATO DI PROGETTO

PLANIMETRIA PIANO INTERRATO

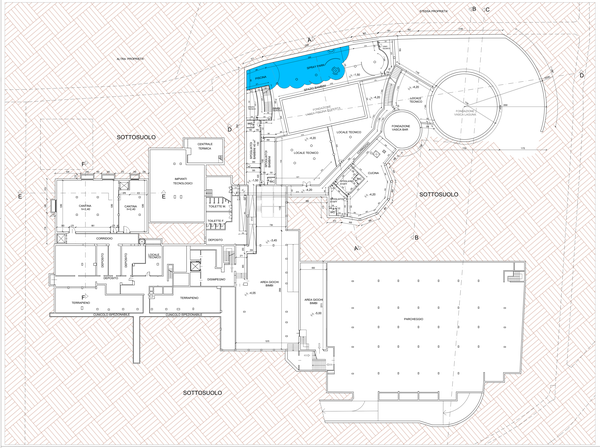

PLANIMETRIA PIANO TERRENO

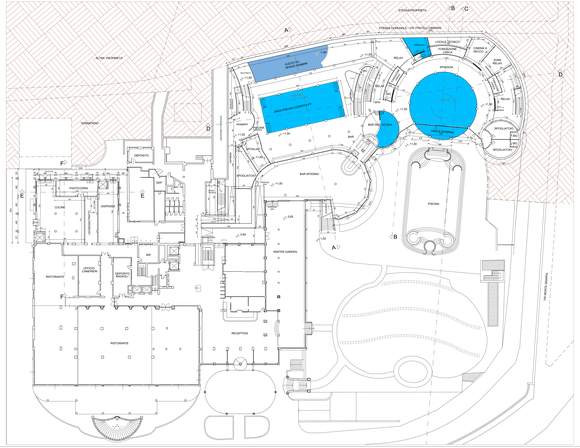

PLANIMETRIA PIANO PRIMO

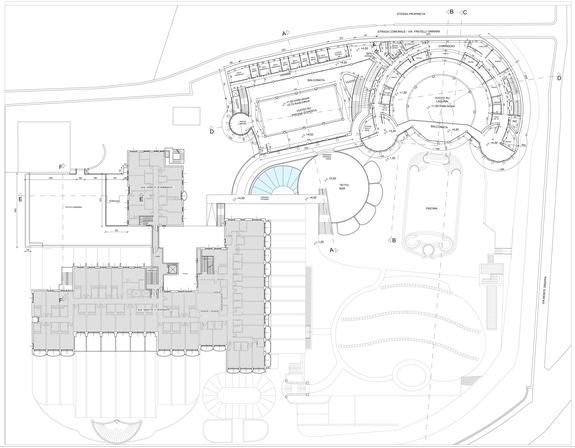

PLANIMETRIA DELLE COPERTURE

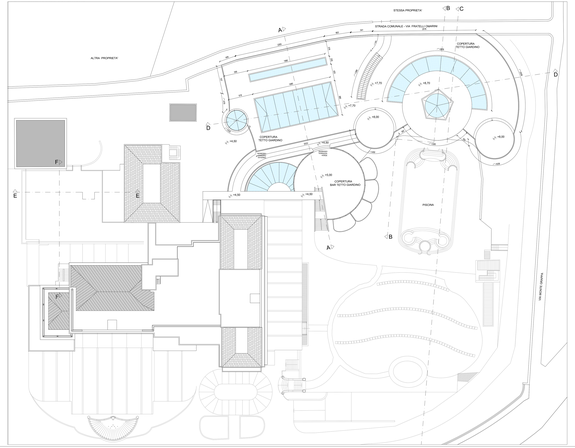

INTERVENTO B

PROSPETTO NORD - OVEST

PROSPETTO NORD - EST

SEZIONE A-A

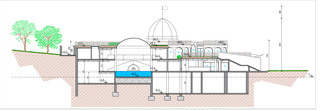

SEZIONE B-B

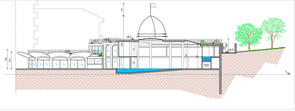

SEZIONE C-C

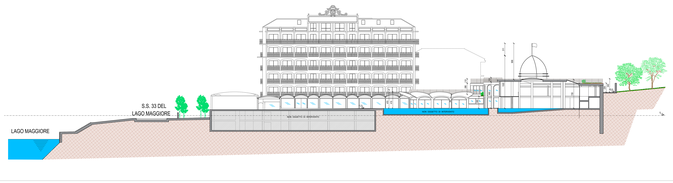

PROSPETTO SUD-OVEST

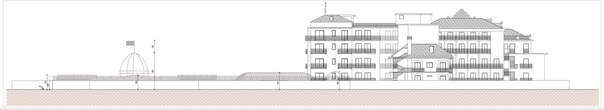

PROSPETTO SUD-EST

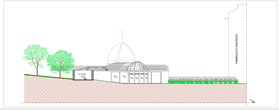
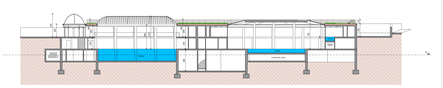
SEZIONE D-D