COMUNE di STRESA

PEC

INTERVENTO:

Progetto per ampliamento di struttura ricettiva cd. GRAND FAMILY HOTEL BRISTOL

OGGETTO:

SOVRAPPOSIZIONI

SCALA: 1 : 200

COMMITTENTE:
G.F.H. HOTELS SRL - Via Sempione 29, 20051 Baranzate (MI)
G.F.H. HOTELS SRL - Via Sempione 29, 20051 Baranzate (MI)
Rappresentante legale: Ing. Ferruccio Gabriele Gallo

PROGETTO:
Arch. Paolo MAJ(STO)
Via C. De Sanctis 40/C, 10121 - Torino
Tel.011.5611966 - Fax.011.5629132
Cell.348.7911966
Arch. Alessandro MAJ(STO)
Via C. De Sanctis 40/C, 10121 - Torino
P.IVA: 08882280019

TAVOLA **11**

REV. **00**

DATA **26/09/2025**

PLANIMETRIE 1:200
PROSPETTI 1:200

Demolizione

Costruzione

SOVRAPPOSIZIONE

PLANIMETRIA PIANO INTERRATO

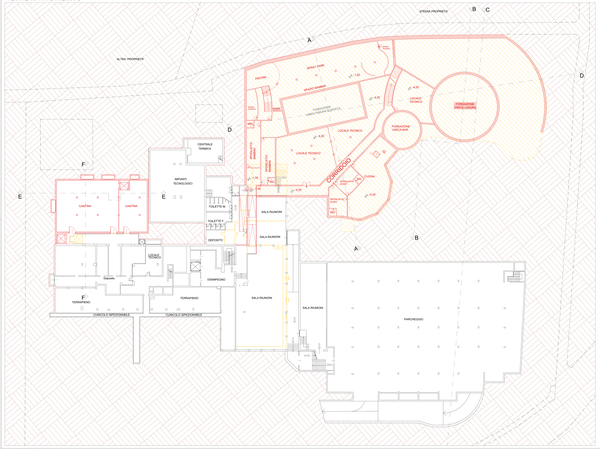

PLANIMETRIA PIANO TERRENO

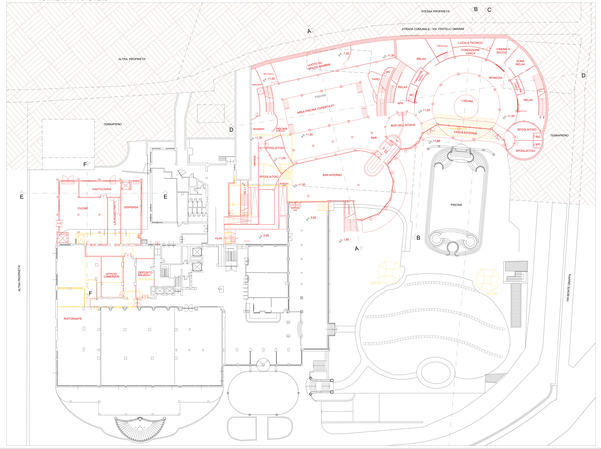

PLANIMETRIA PIANO PRIMO

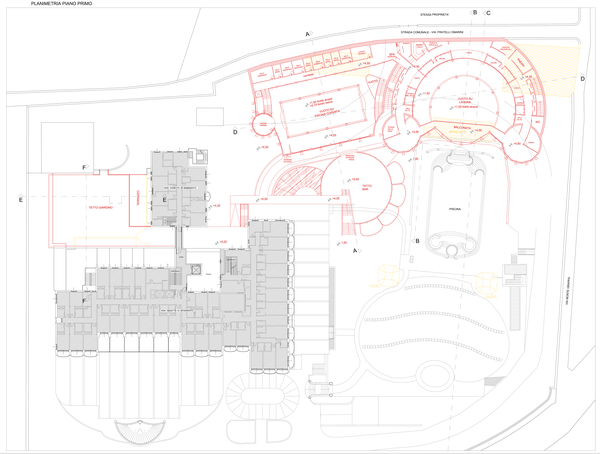
STESSA PROPRIETA'
STRADA COMUNALE - VIA FRATELLI CIMARINI
SALA RIUNIONI
SALA RIUNIONI
SALA RIUNION