


INTERVENTO MIGLIORATIVO/RIFACIMENTO DELLA BRIGLIA SELETTIVA ESISTENTE

RIPRISTINO DEFLUSSO LUNGO IL RIO:
- DISALVEO
- VASCHE IN PIETRAMME CON BRIGLIE
- SISTEMAZIONE ACCESSI

COMUNE DI STRESA (VB)
DISSESTO GRAVITATIVO IN VIA RONCHETTO
PLANIMETRIE D'INSIEME
schema tavole

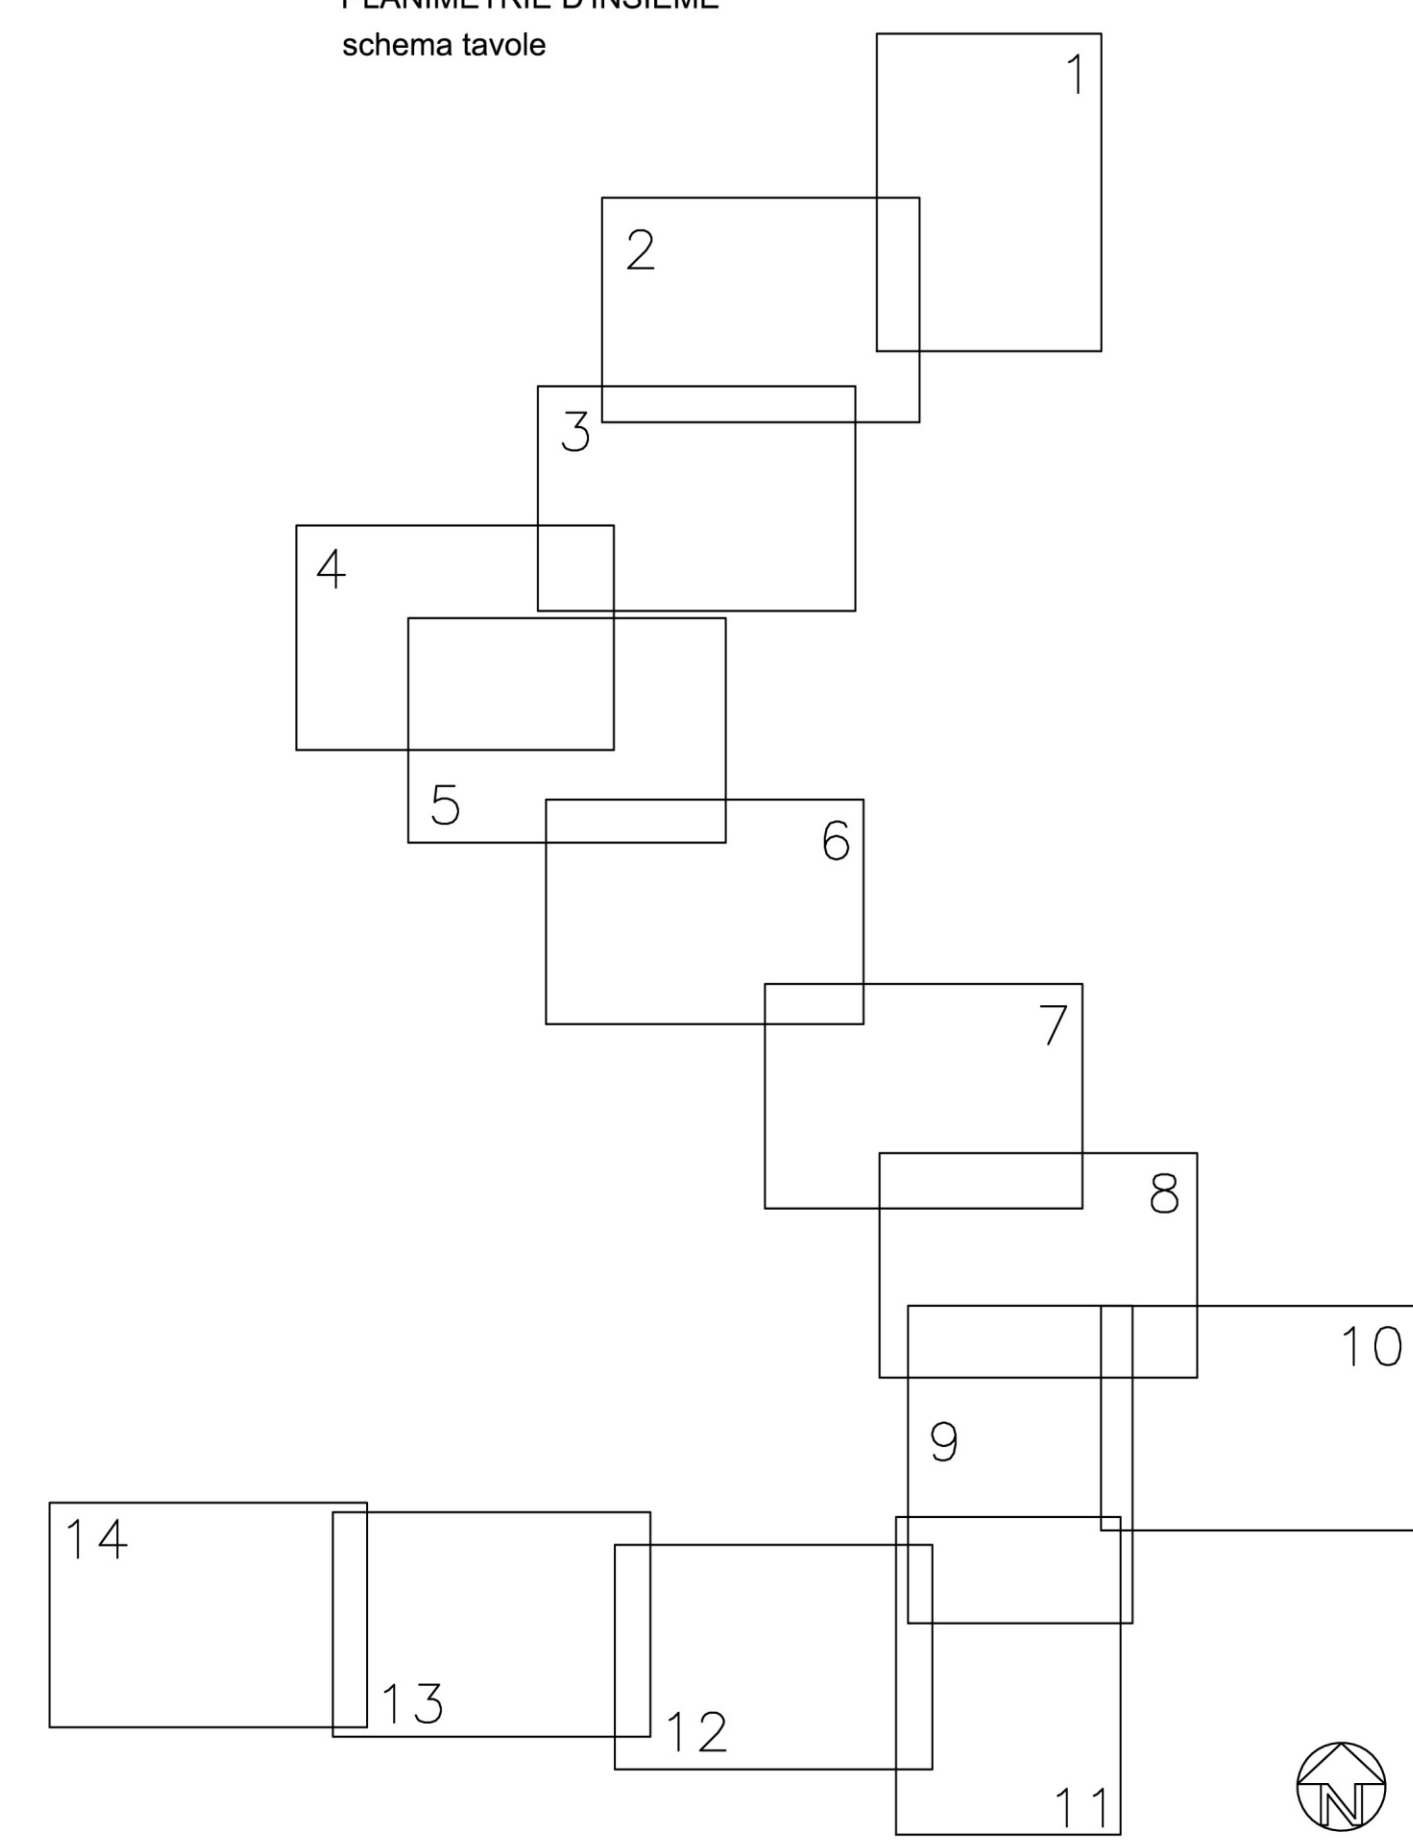

OPERE PREVISTE		
Descrizione	Sup. mq	Note
Strada	500	Scollinato in alternativa
Guado 1	50	
Guado 2	30	
Guado 3	50	
Guado 4	25	
Vasca con briglie 4 con coniolette di raccolta e guado (5) per smaltimento	230	
Guado 5	30	Fig. 20 m. 318-293-991 su Rio Misero
Vasca con briglio	50	
Vasca con briglio 2	50	
Vasca con briglio 3 con coniolette di raccolta e smaltimento	67	
Pozzetti con bocche di lupo	vari	

- LEGENDA RILIEVO**
- Curve di livello normali
 - Curve di livello direttrici
 - Linee di discontinuità
 - Manufatti
 - Cordoli
 - Fabbricati
 - Recinzioni
 - Strade
 - Erosione
 - Fosso
 - Canaletta
 - Tubazione
 - Tronchi ancorati
 - Linea elettrodotta
 - Ruscelli
- CHIUSINO GENERICO
 GRIGLIA
● PALO ILLUMINAZIONE
■ PALO ENEL
○ ALBERI



COMUNE DI STRESA



PROVINCIA DI VERBANIA
REGIONE PIEMONTE

**DISSESTO LUNGO LA VIA RONCHETTO
A MONTE DEL CIMITERO**

Progettista
Studio Geodetico EPF/AN s.r.l. PIAZZA
Via XX Settembre 73 - 28041 ARONA (NO)
tel. 0322 241531 - fax 0322 46422
email: studio@epfprogetti.it

Dott. Geol. Fulvio Epiani


**PLANIMETRIA GENERALE
(Integrazioni)**

Completata: **AMMINISTRAZIONE COMUNALE**

Codice: 012/21
Nome del file:
Data: Dicembre 2021
Scala: 1:500

revisione	oggetto	data	autorizzato
1			
2			
3			