



PARTICOLARE
Via Fonte Pilino
SCALA 1:50

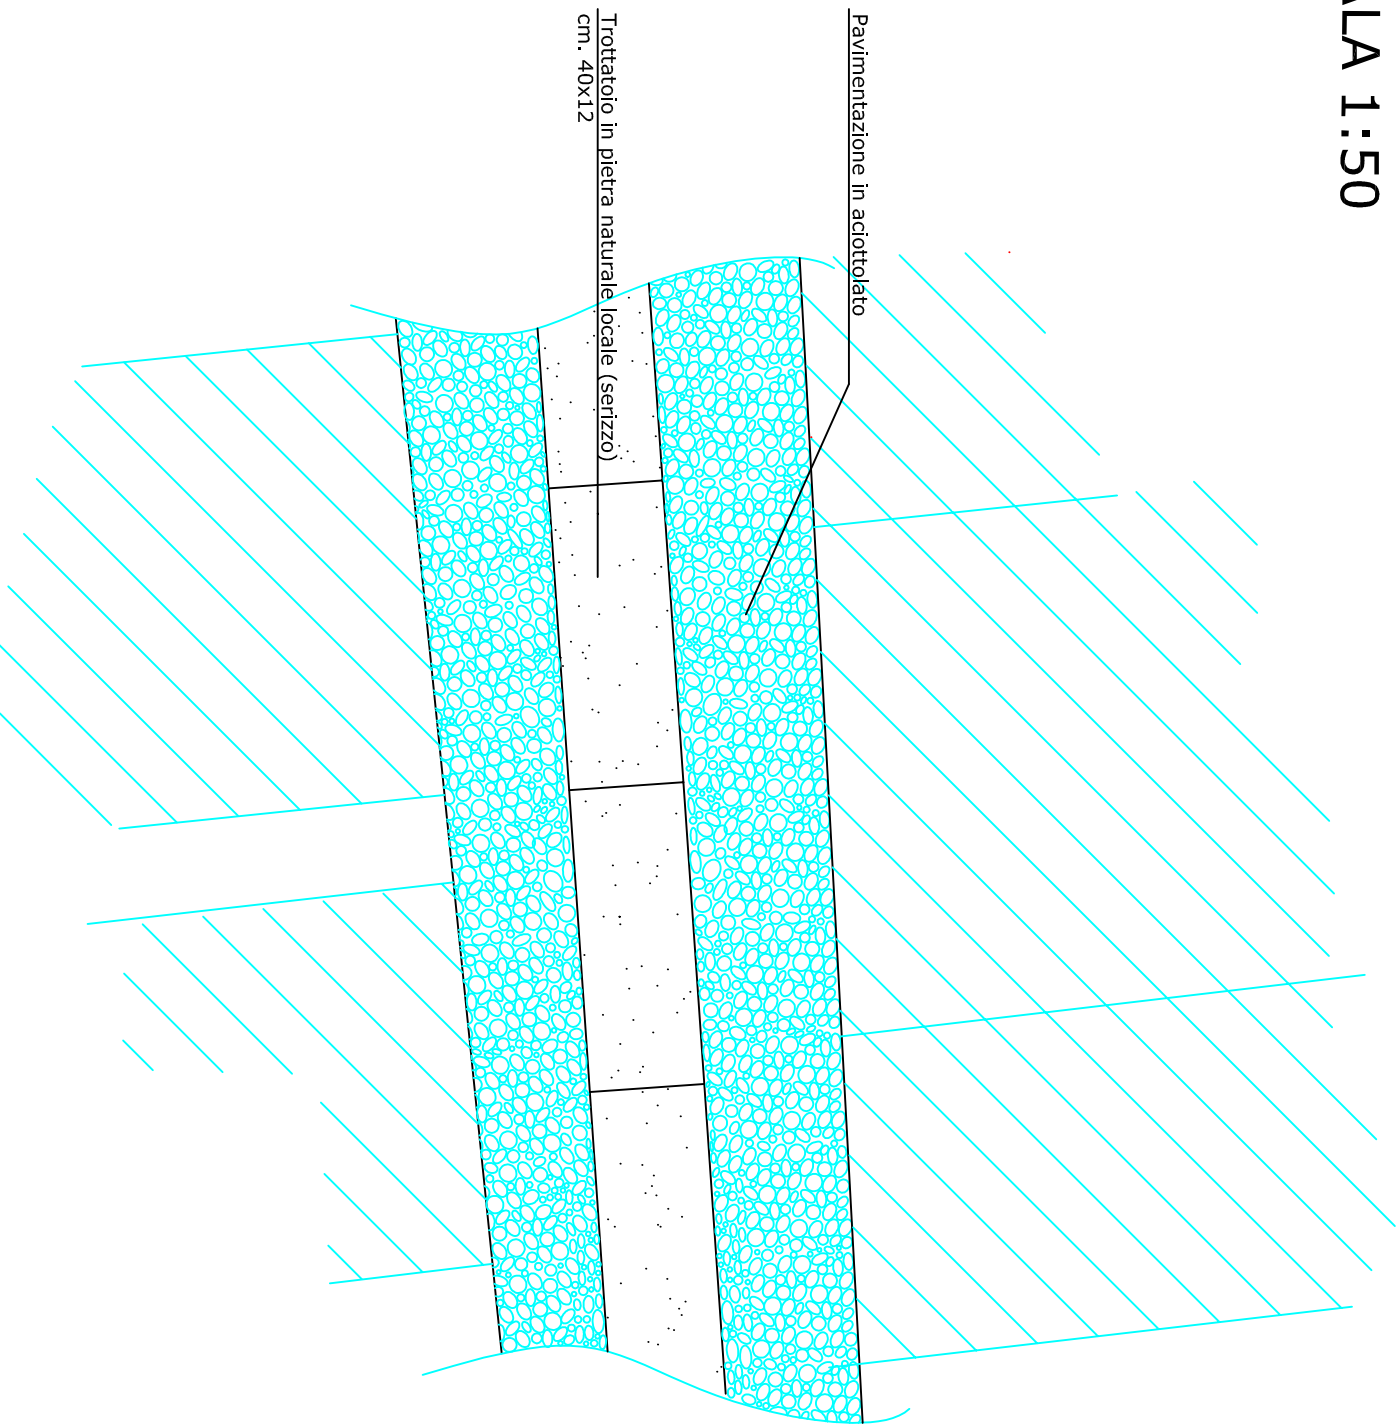

SEZIONE TIPO
Via Fonte Pilino
SCALA 1:20

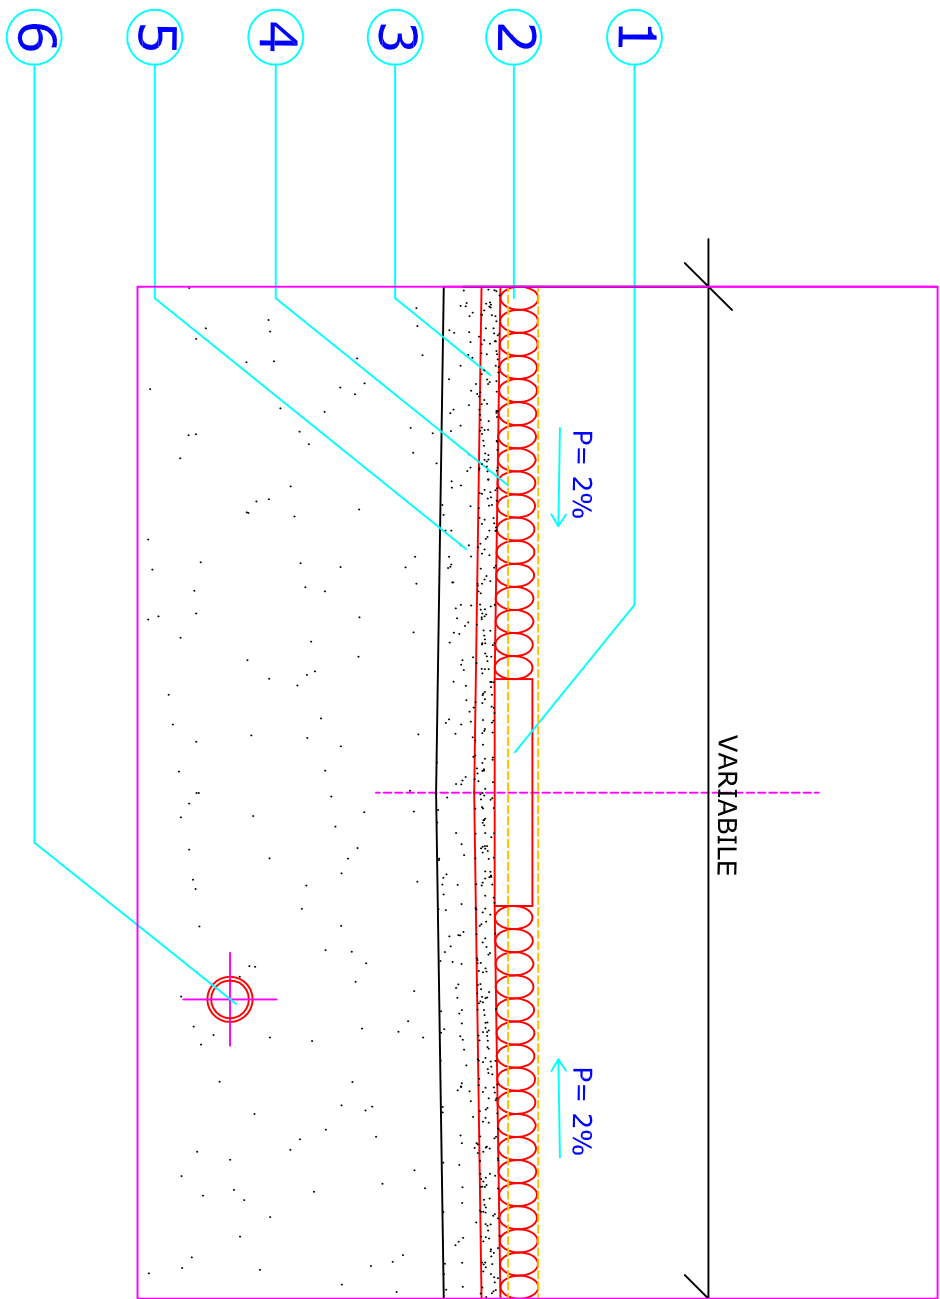

LA RICERCA, IL TRACCIAMENTO, L'INDIVIDUAZIONE ED IL MANTENIMENTO IN FUNZIONE DI TUTTI I SOTTOSERVIZI ESISTENTI NEL SOTTOSUOLO SONO A TOTALE CARICO DELLA DITTA APPALTATRICE, CHE RISPONDE IN SOLITO DI OGNI POSSIBILE DANNO SUCCESSIVO AL SOTTOSERVIZIO NON SOSTENUTO SUCCESSIVAMENTE AL TERMINE DEI LAVORI PER L'ESISTENZA DI EVENTUALI DIFETTI OCCULTI DELL'OPERA.


PRIMA DELL'INIZIO DEI LAVORI E FATTO D'OBBLIGO ALL'IMPRESA APPALTATRICE DI COMUNICARE PER ISCRITTO AGLI ENTI TERRITORIALI INTERESSATI L'INIZIO DEI LAVORI E RICHIEDERE IL PREVENTIVO TRACCIAMENTO DEI SOTTOSERVIZI ESISTENTI ED EVENTUALI PROCEDURE PARTICOLARI NELLA CONDOTTA DEI LAVORI, ATTE A MANTENERE INTEGRALI ED IN FUNZIONE I SOTTOSERVIZI STESSI.

A TALE FINE SI RICHAMA ESPRESSAMENTE LO SPECIFICO ARTICOLO DEL CAPITOLATO SPECIALE D'APPALTO, CHE OBBLIGA ALLA STRULA DI IDONEA GARANZIA A SALVAGUARDIA DI DANNI PROVOCATI VERSO TERZI.

N	DESCRIZIONE
1	Trottoiro in pietra naturale Largh. 40 cm Sp. 12 cm
2	Pavimentazione in acciottolato
3	Sottotondo con sabbia e cemento R325
4	Fondo in terra da rimuovere e livellare
5	Misto naturale ghiaioso per sottotondo
6	Tubazione per acque bianche D. 315 mm.


- NUOVA OPERA
- DEMOLIZIONI

POZZETTI SIFONATI IN C.L.S
scala 1:20

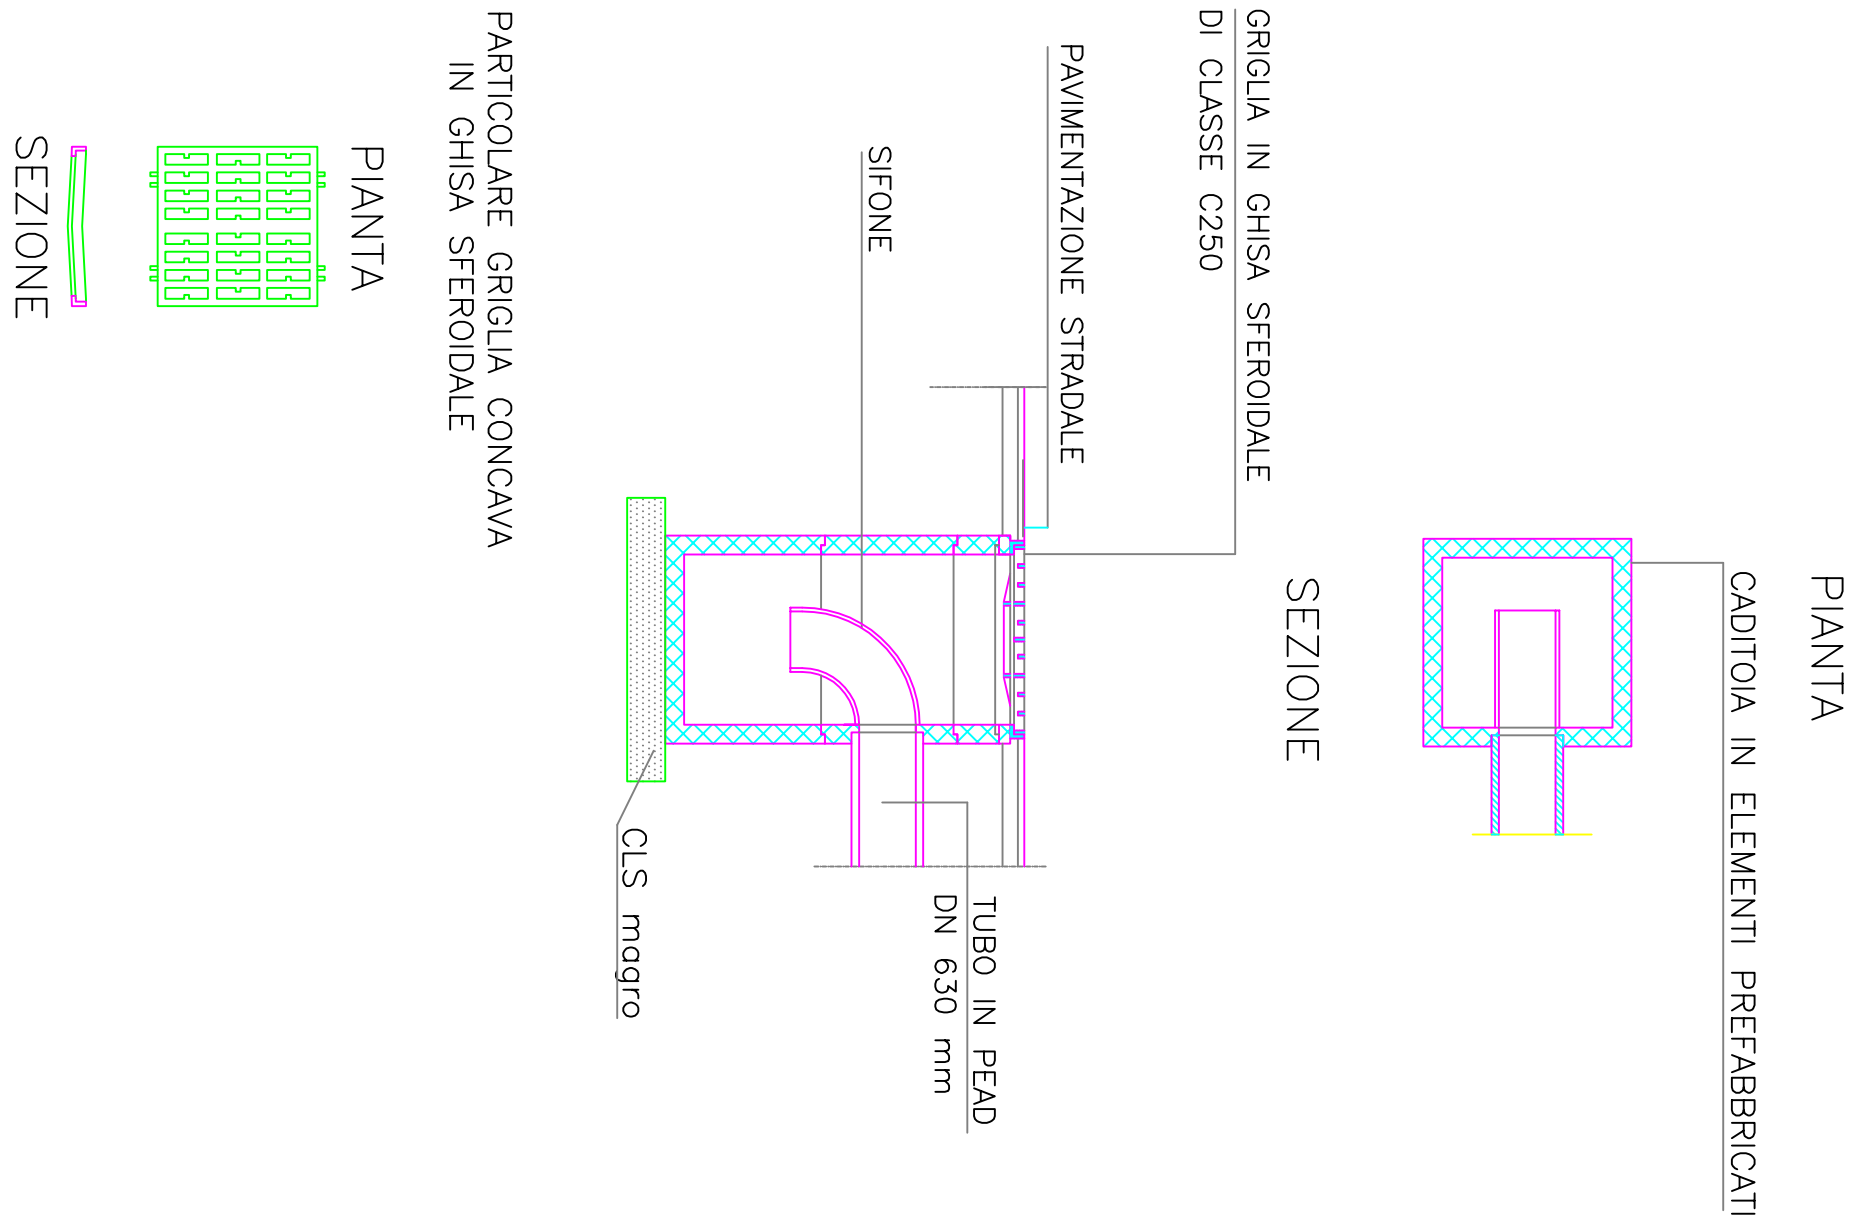


PLANIMETRIA
SCALA 1:200

zona di intervento

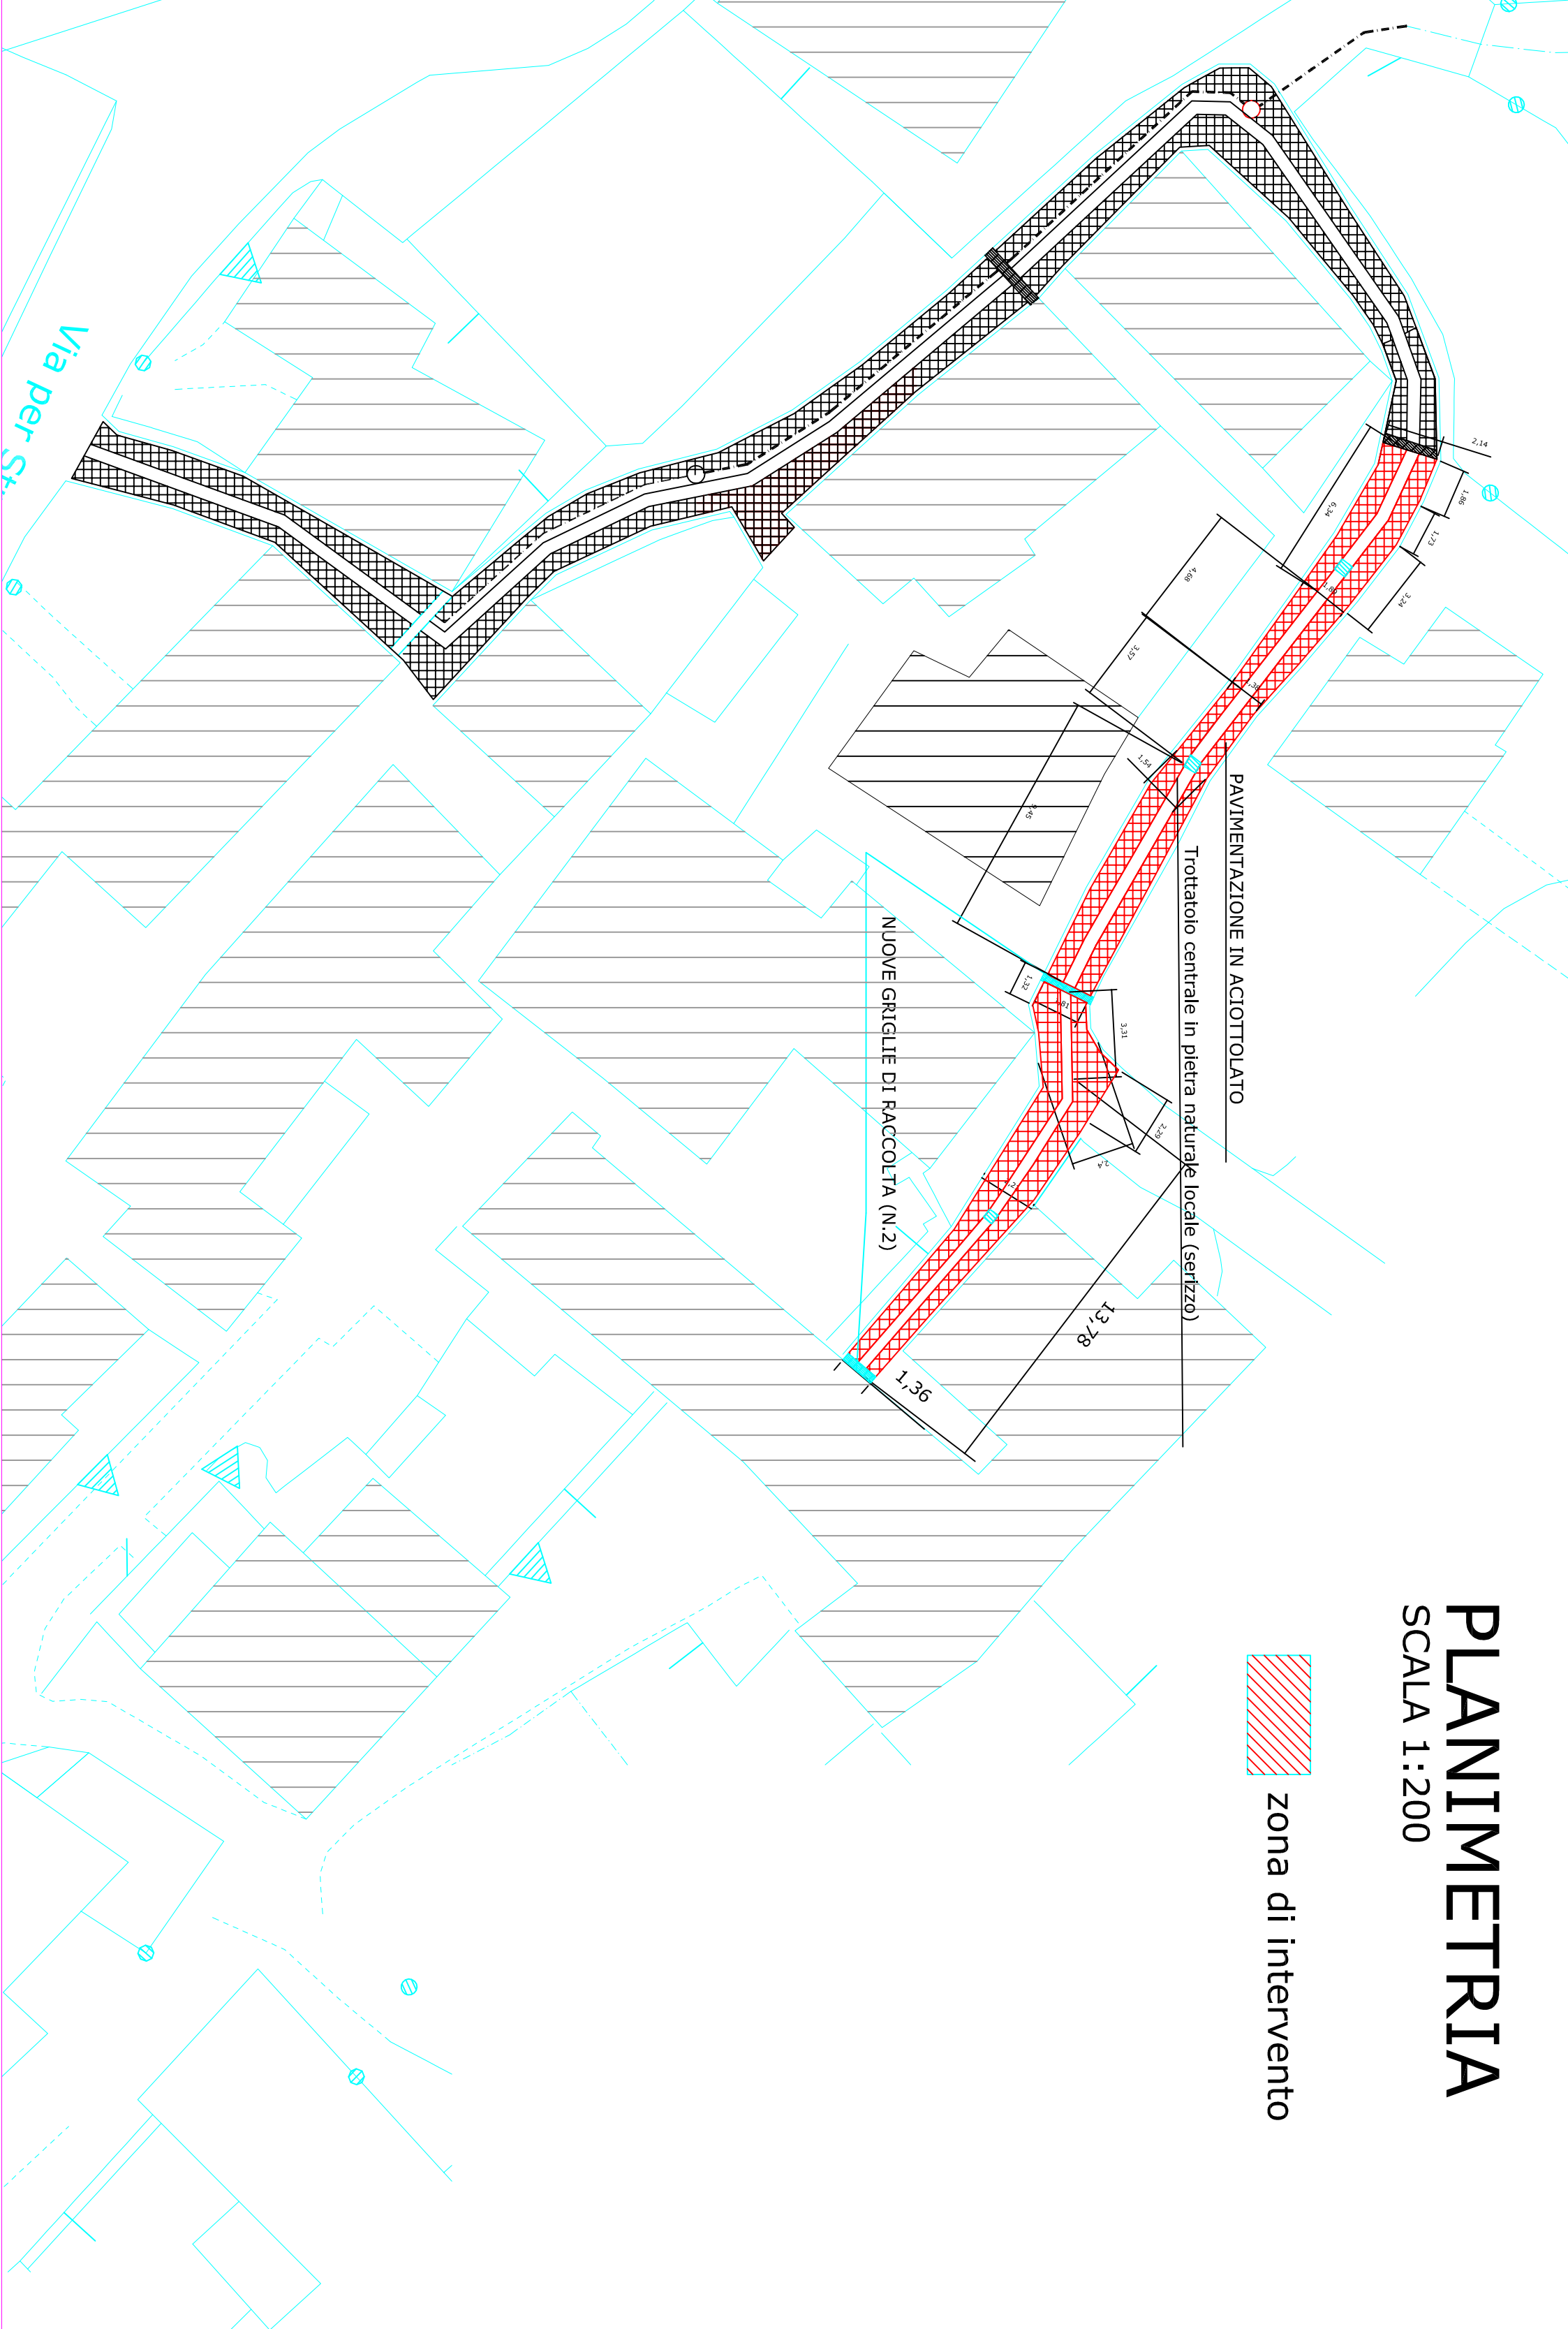

SOMERARO
via Fonte Pilino
Scala 1:2000

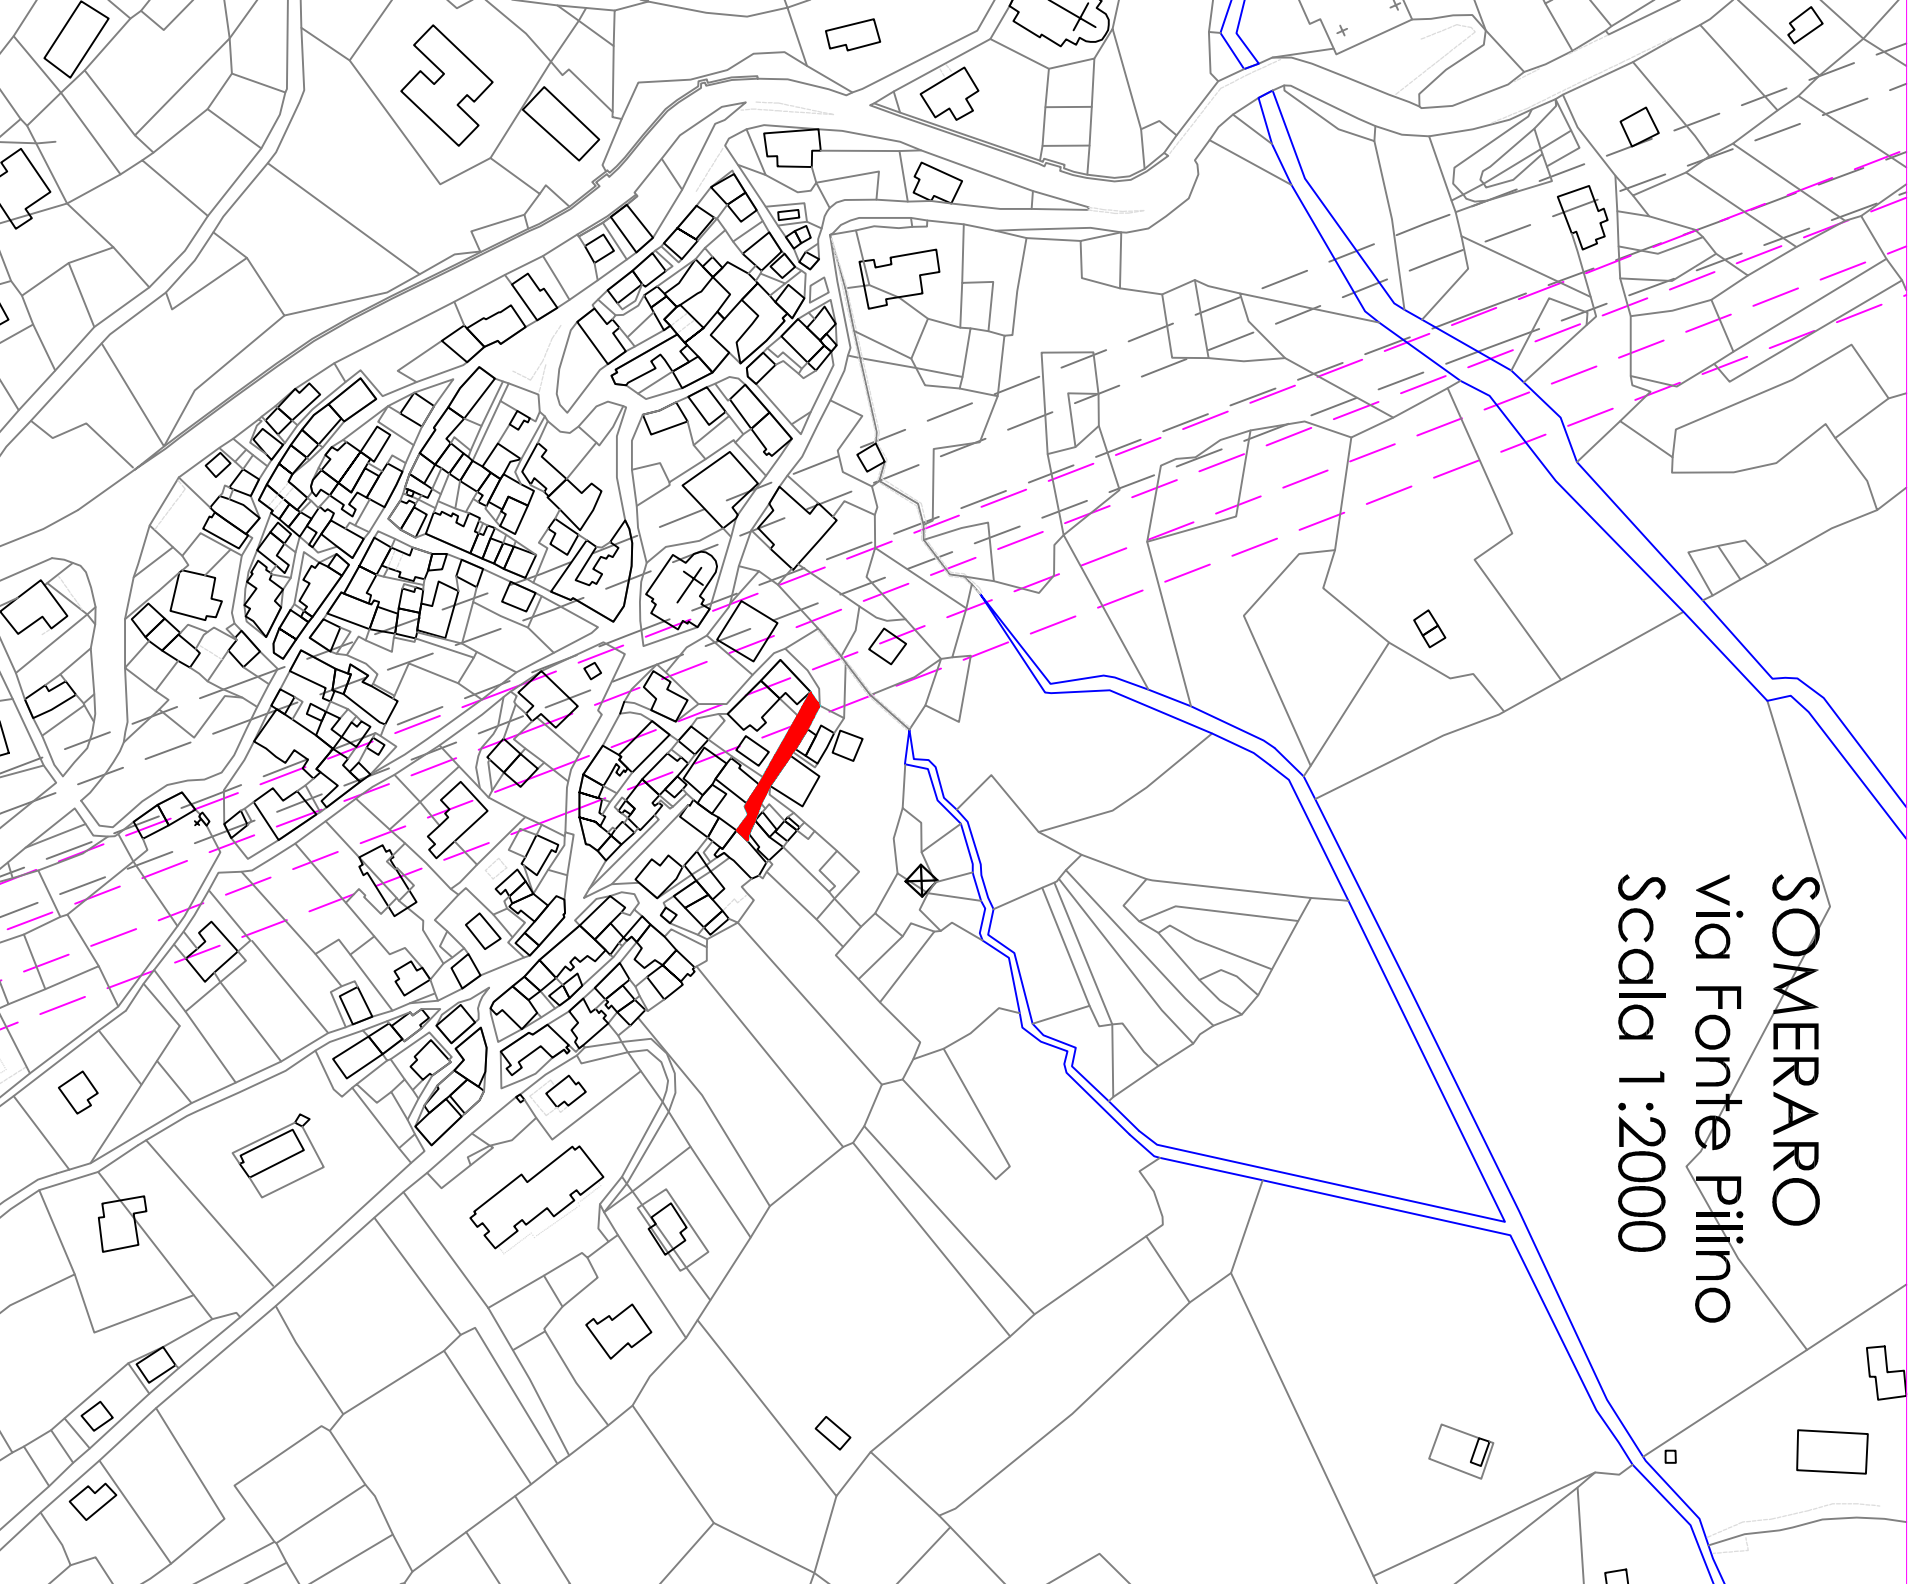

CITTA' DI STRESA
PROVINCIA DEL VERBANO CUSIO OSSOLA

PROGETTO ESECUTIVO

Lavori di completamento manto stradale via Fonte Pilino in fraz. Someraro

IL PROGETTISTA :
Istruttore direttivo
Arch. Mario Ermini Burghiner
Istruttore Amministrativo
sig.ra Barbara Tolfini

Il Responsabile del Servizio Manutenzione Immobili
Arch. Mario Ermini Burghiner

Titolo elaborato
planimetria/sezioni/particolari costruttivi

data
settembre 2018

scala
1:1000 - 1:100 -
1:20

Numero elaborato

1