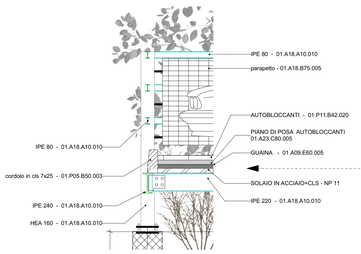

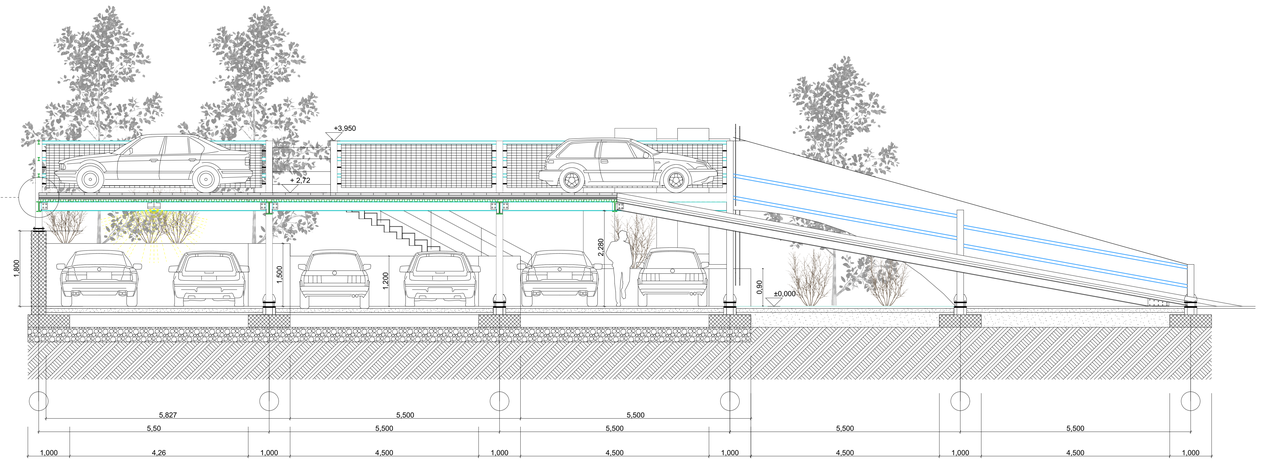

SEZIONE BB

SALDATURE

Le saldature dovranno essere eseguite in accordo al D.M. del 17.01.18; in particolare i processi di saldatura dovranno rispettare le prescrizioni del par.11.3.4.5.
Limitare, per quanto possibile, le saldature in opera, ma eseguirle in officina.

SALDATURE D'ANGOLO

s1 ≥ s2
z = 0,7 x s2 con un minimo di 7 mm

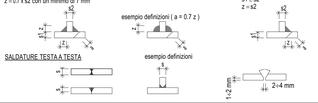

SALDATURE TESTA A TESTA

ACCIAIO DA CARPENTERIE
NORMATIVE DI RIFERIMENTO
PROFILATI LAMINATI: UNI EN 10025-2 Impiego: -TRAVI, COLONNE e piastre
CARATTERISTICHE FINITURA: Impiego: - TRAVI, COLONNE e piastre
BULLONERIA UNI EN ISO 898-1:2013 DADO UNI EN 20898-2:1996 ROSETTE UNI EN 10083-2:2006 ● UNI EN 15048 ○ UNI EN 14399 SISTEMA: ○ HR ○ HV ○ HRC ● SB

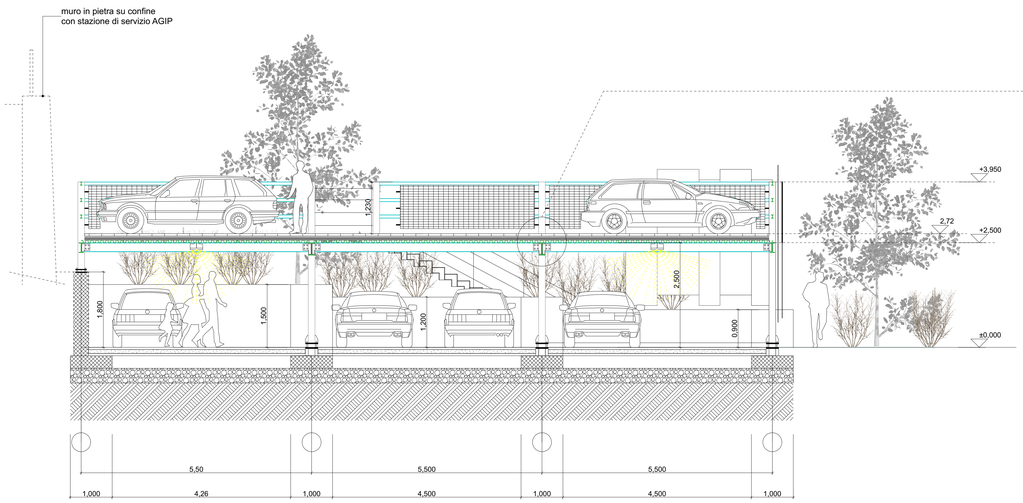

SEZIONE CC

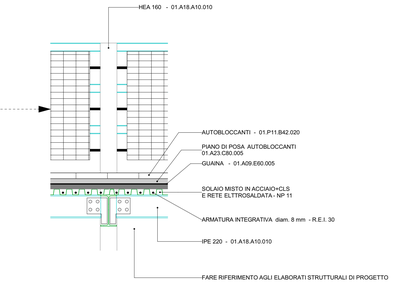

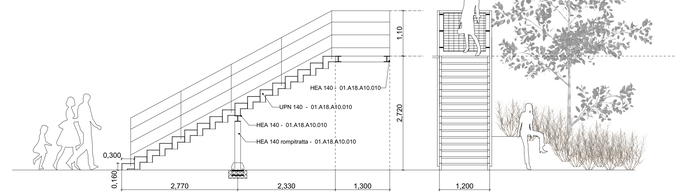

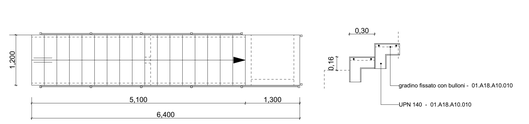

SCALA ACCESSO / USCITA PIANO SUPERIORE

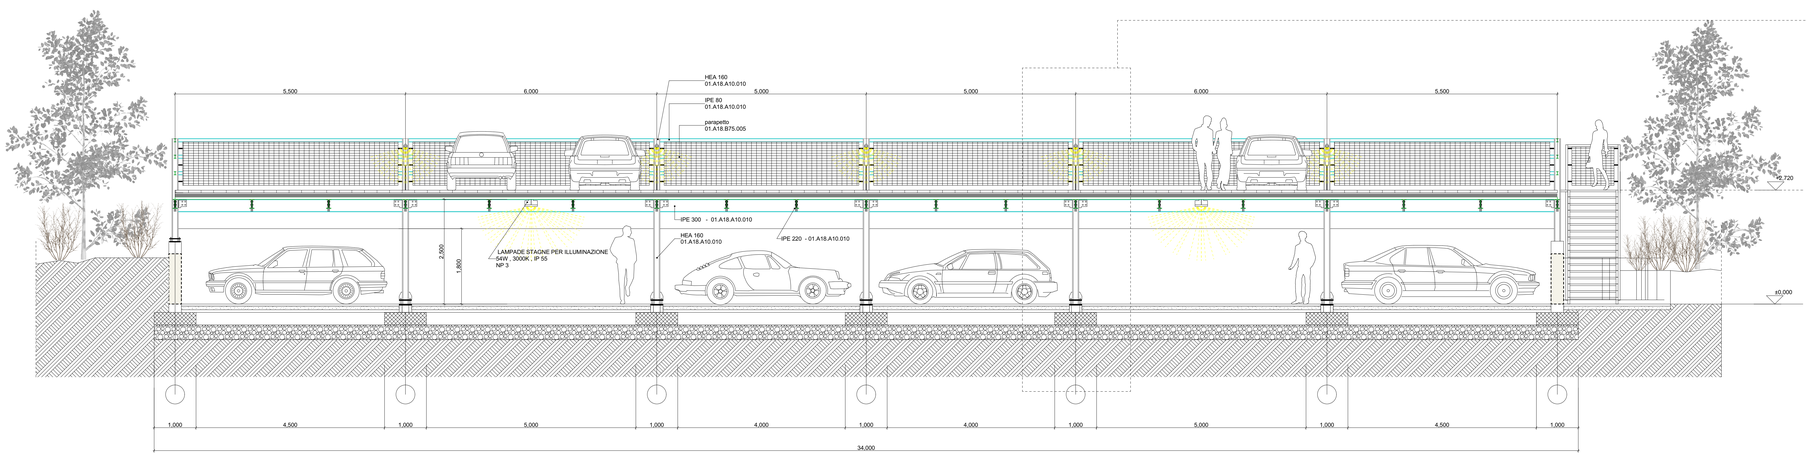

SEZIONE AA

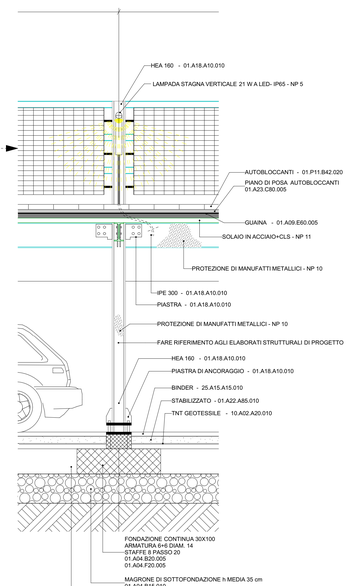

committente
Stresa Servizi srl

piazzale Europa 3
28838 - Stresa VB

info@stresaservizi.it
stresaservizi@pec.it

progettista e direttore dei lavori

dott. arch. autilio d'andria
albo ordine architetti
NO-VCO n° 676

CF DNDTLA65R18H703Z
P.IVA 01429380031
autilio.dandria@gmail.com
autilio.dandria@archiworldpec.it

progetto per la realizzazione
di un parcheggio pubblico
in località lido di Carciano

ESECUTIVO

ELABORATO :

SEZIONI

modificato : data

creato data : Aprile 2023

scala 1:50

Layout ID
STR_7 ESE

Revisione