



SPONDA SUD-OVEST - NUOVE MANTELLATE

1:100

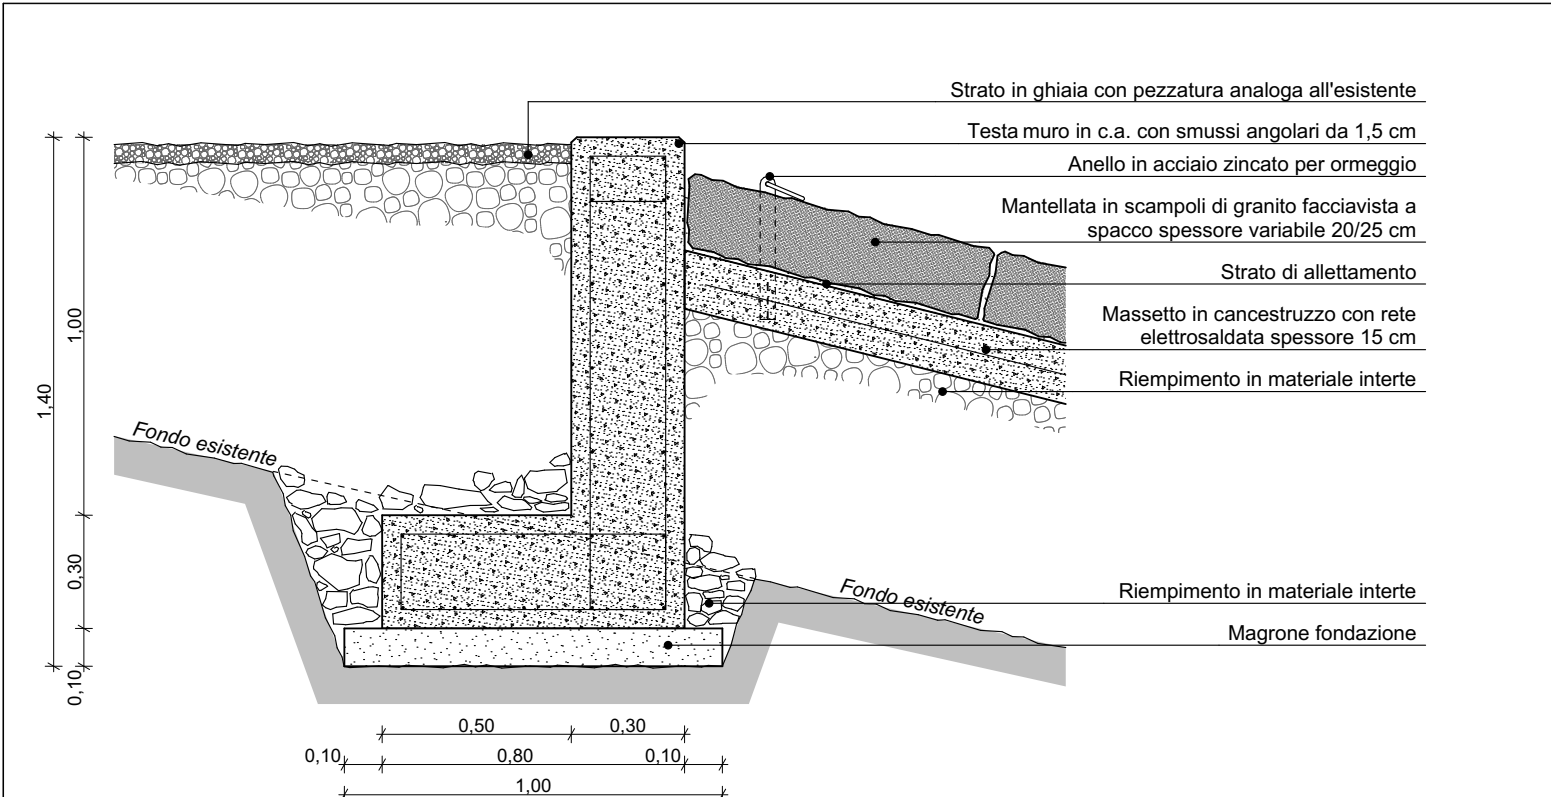


SEZIONE D - PARTICOLARE 03

1:20

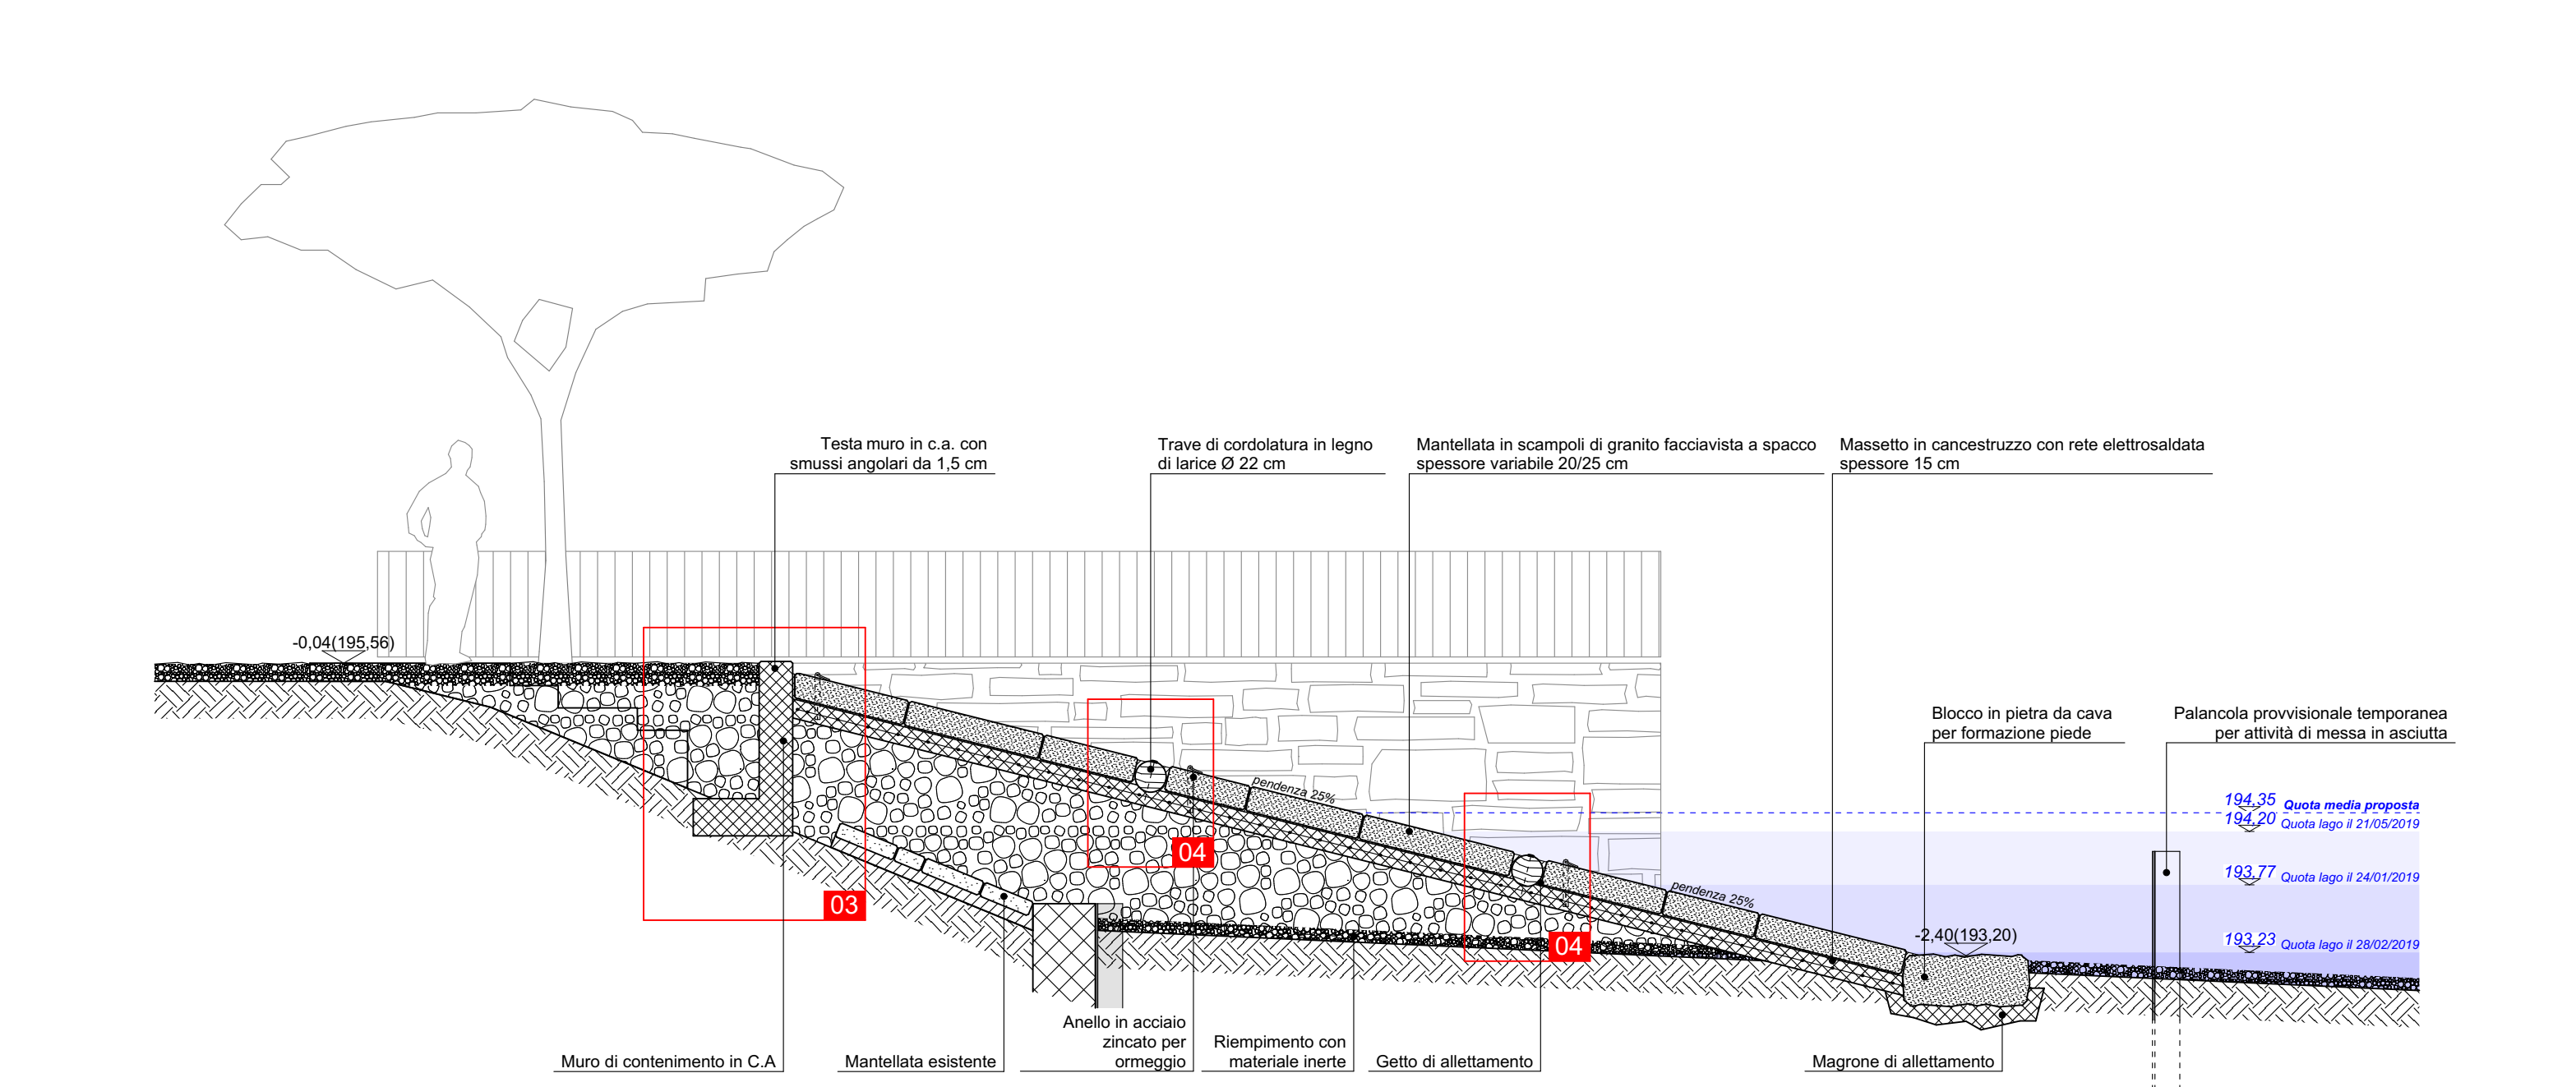


SEZIONE D

1:50

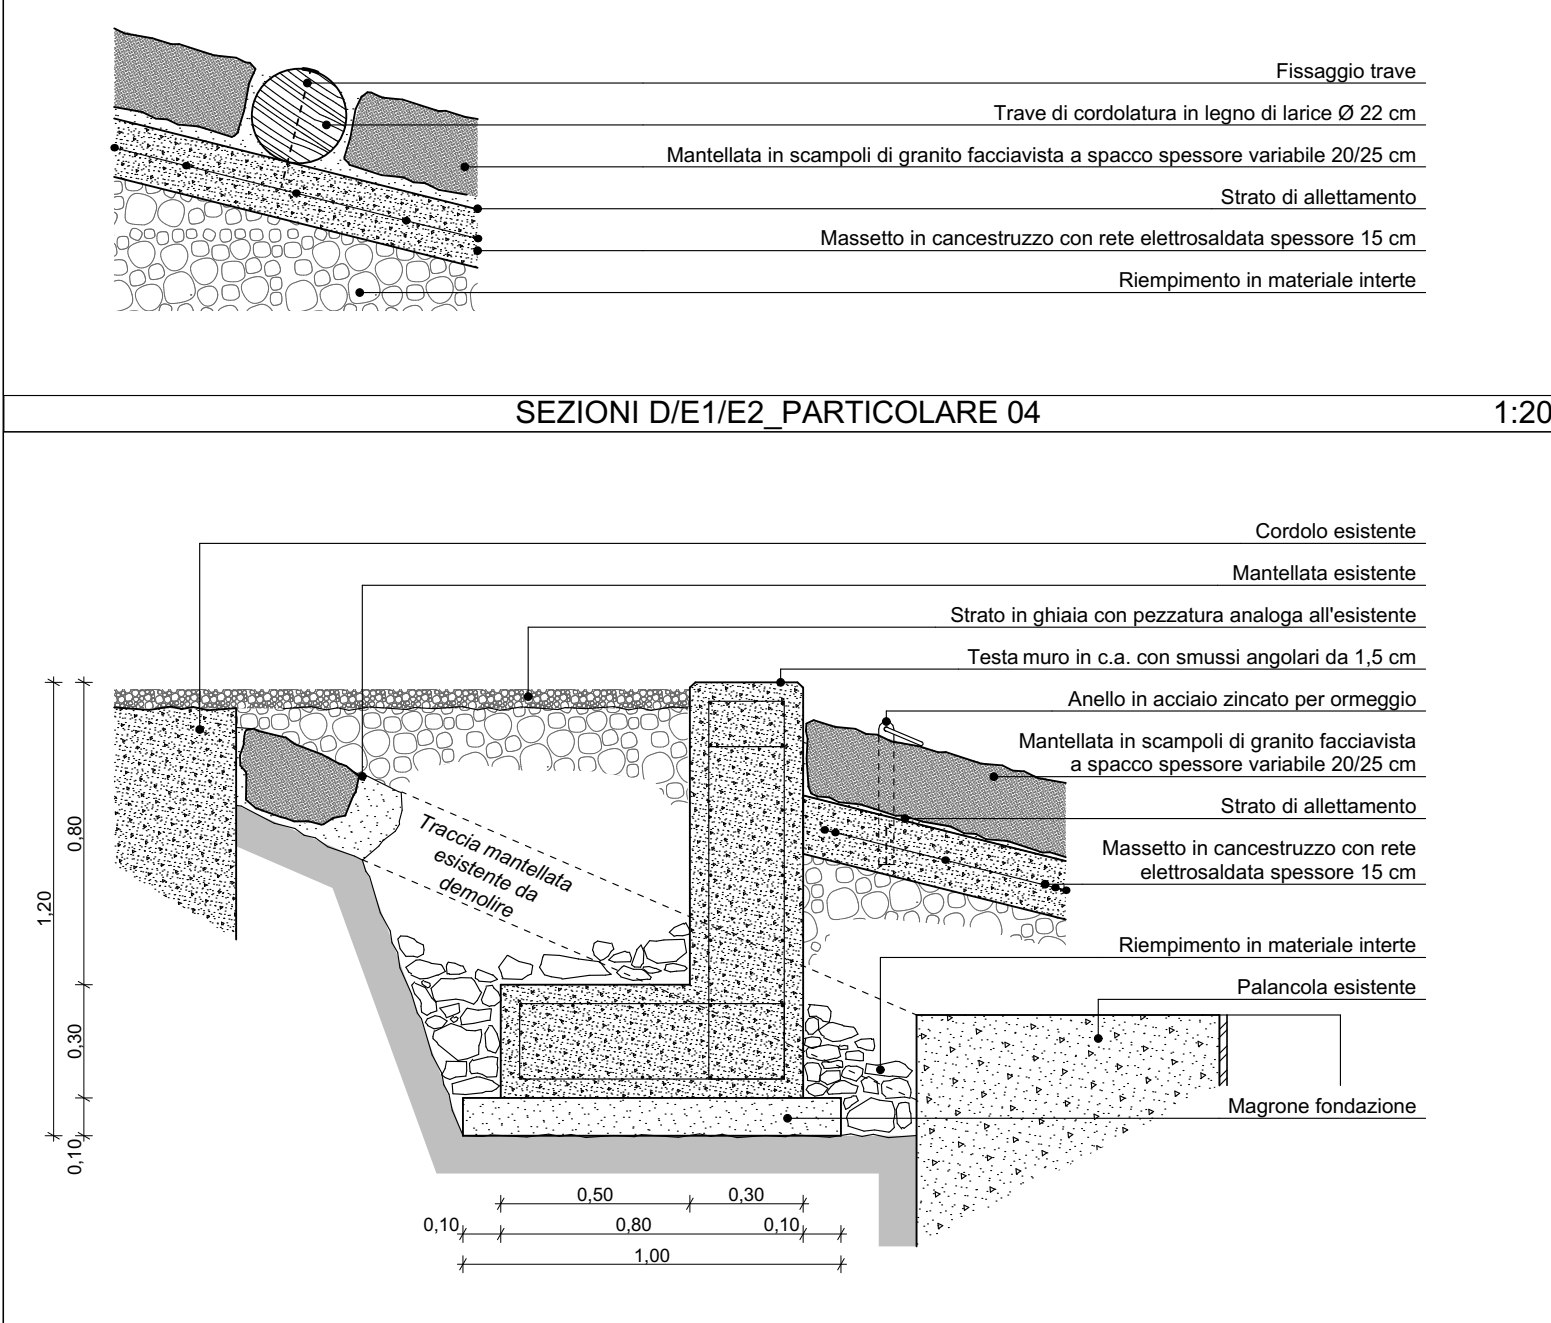


SEZIONI D/E1/E2 - PARTICOLARE 04

1:20

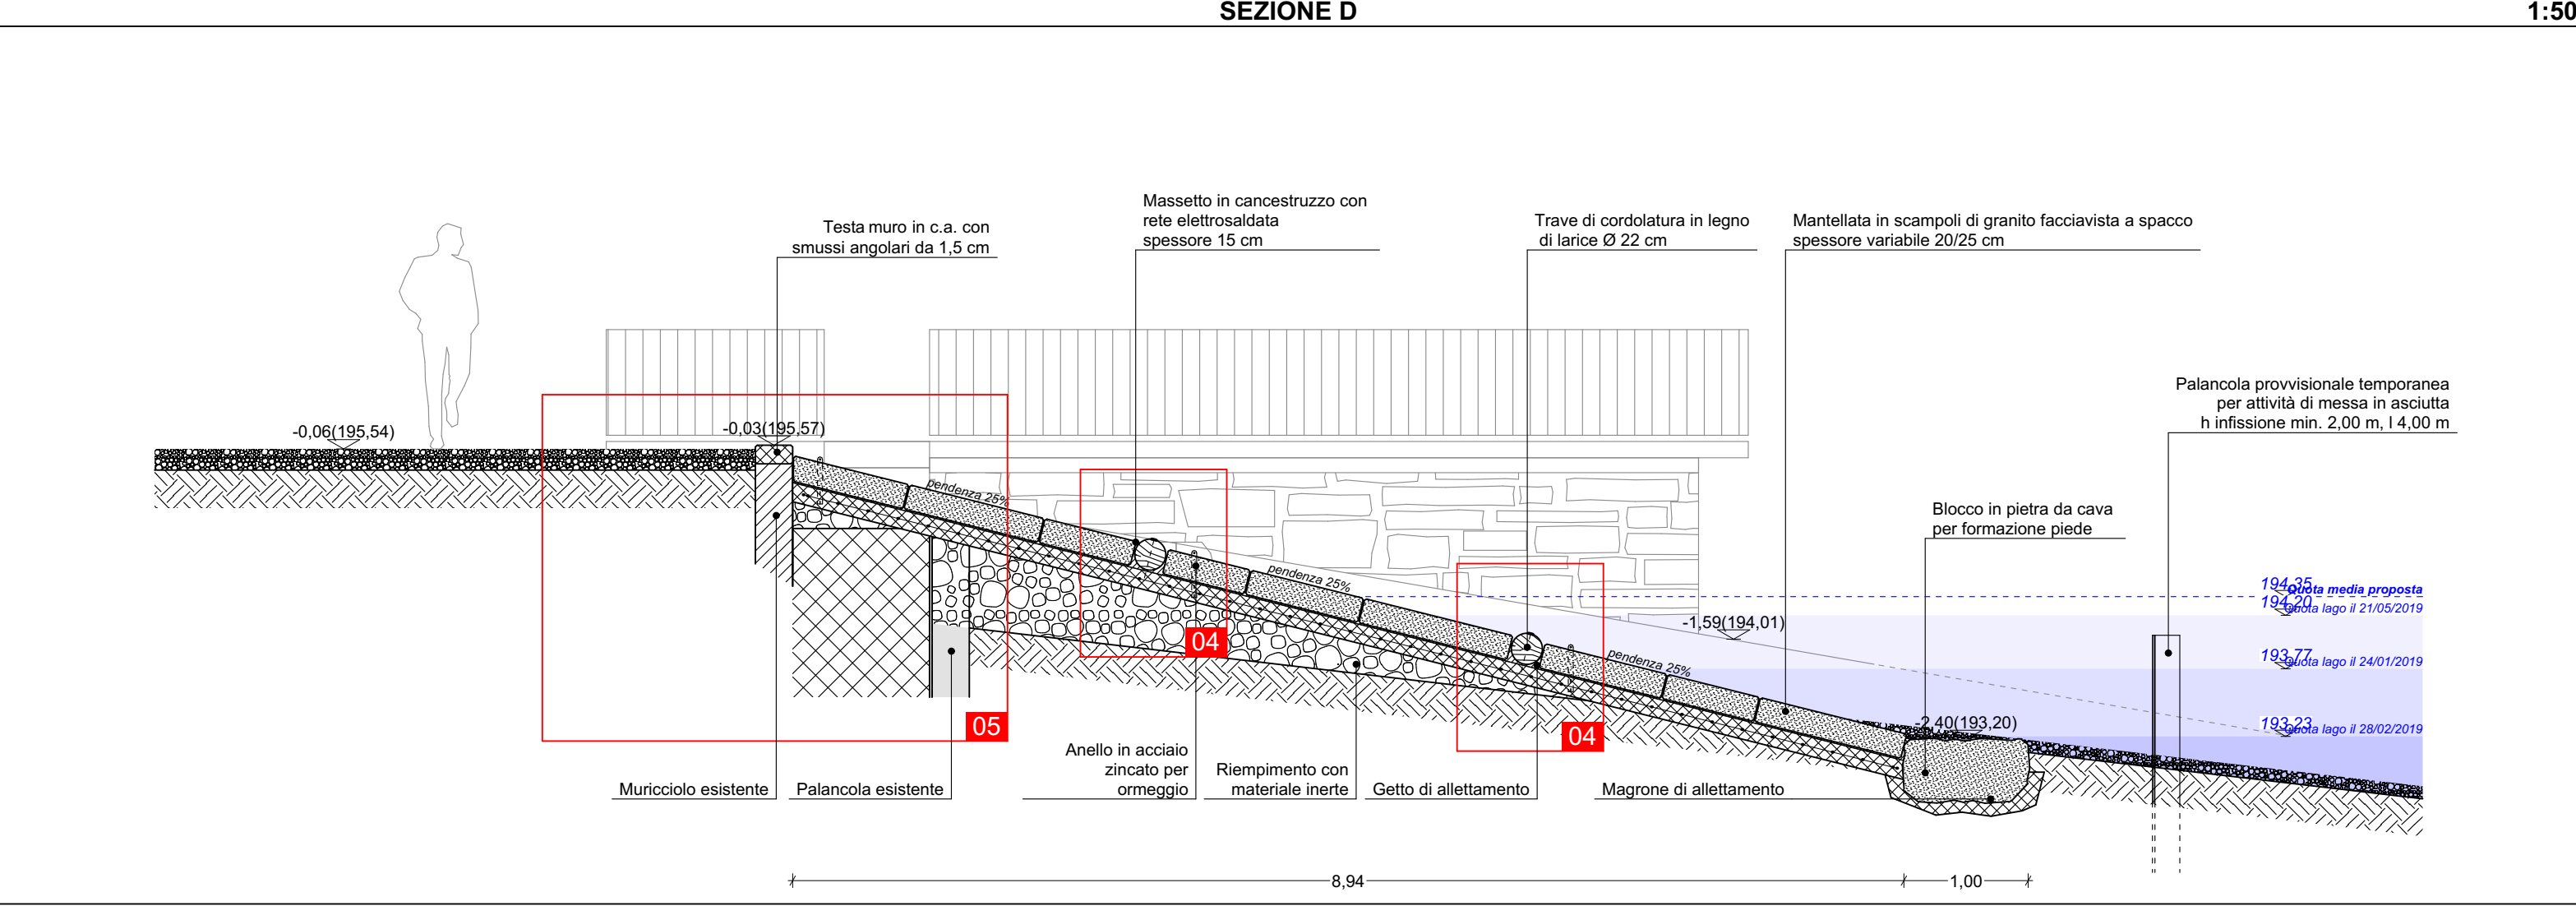

SEZIONE E1

1:50

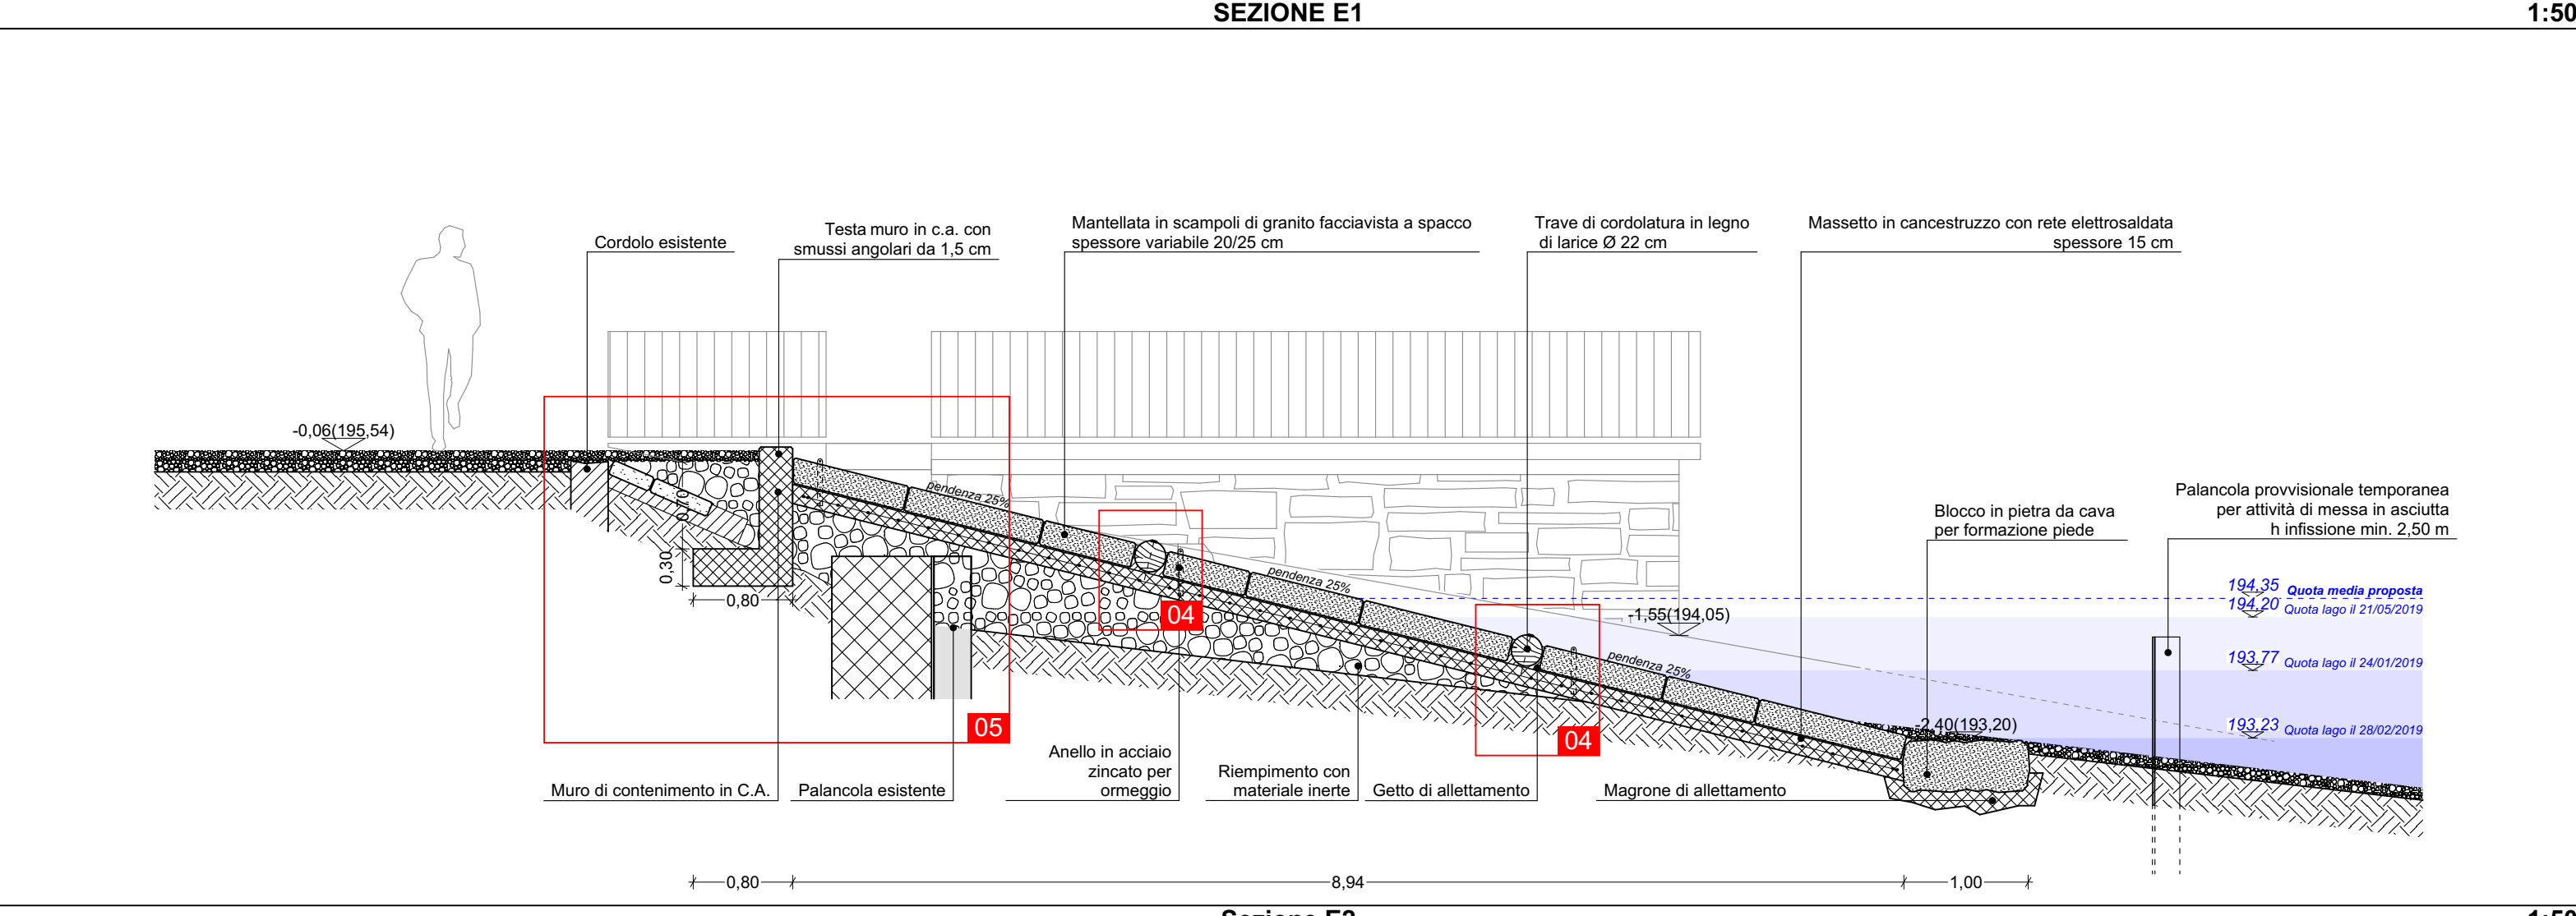

Sezione E2

1:50

REGIONE PIEMONTE  
PROVINCIA DEL VERBANO CUSIO OSSOLA  
COMUNE DI STRESA

INTERVENTI DI SISTEMAZIONE E RIQUALIFICAZIONE DELLE INFRASTRUTTURE ISOLE BORROMEE  
LAVORI DI RISANAMENTO SPONDE PAVIMENTATEPORTO COMUNALE E SCOLMATORI ACQUE METEORICHE - ISOLA PESCATORI  
PROGETTO ESECUTIVO

COMMITTENTE:

Comune di Stresa

Piazza Matteotti n°6 Stresa 28838 (VB)  
0323939215  
ufficiotecnico@comune.stresa.vb.it

PROGETTISTI:

Ing. Cerlini Stefano

Via Stazione n°21, Gravelona Toce 28883 (VB)  
mail: info@aesseingegneria.it  
tel.: 3299243425

Arch. Iunior Mattazzi Nicola

Via Enrico Fermi n°6, Omegna 28887 (VB)  
mail: nicolamattazzi@gmail.com  
tel.: 3287348190

Ing. Furgeri Fabio

Via Luigi Einaudi n°10, Domodossola 28845 (VB)  
mail: info@aesseingegneria.it  
tel.: 0323240489 - 3294365664

COORDINATORE SICUREZZA:

Ing. Furgeri Fabio

Via Luigi Einaudi n°10, Domodossola 28845 (VB)  
mail: info@aesseingegneria.it  
tel.: 0323240489 - 3294365664

ES.06

AREA ATTRACCHI SUD-OVEST

ID Revisione	Versione	Data
01	Progetto Esecutivo Versione 01	30/10/2019