



ESTRATTO DI MAPPA  
Foglio 27 scala 1:1000

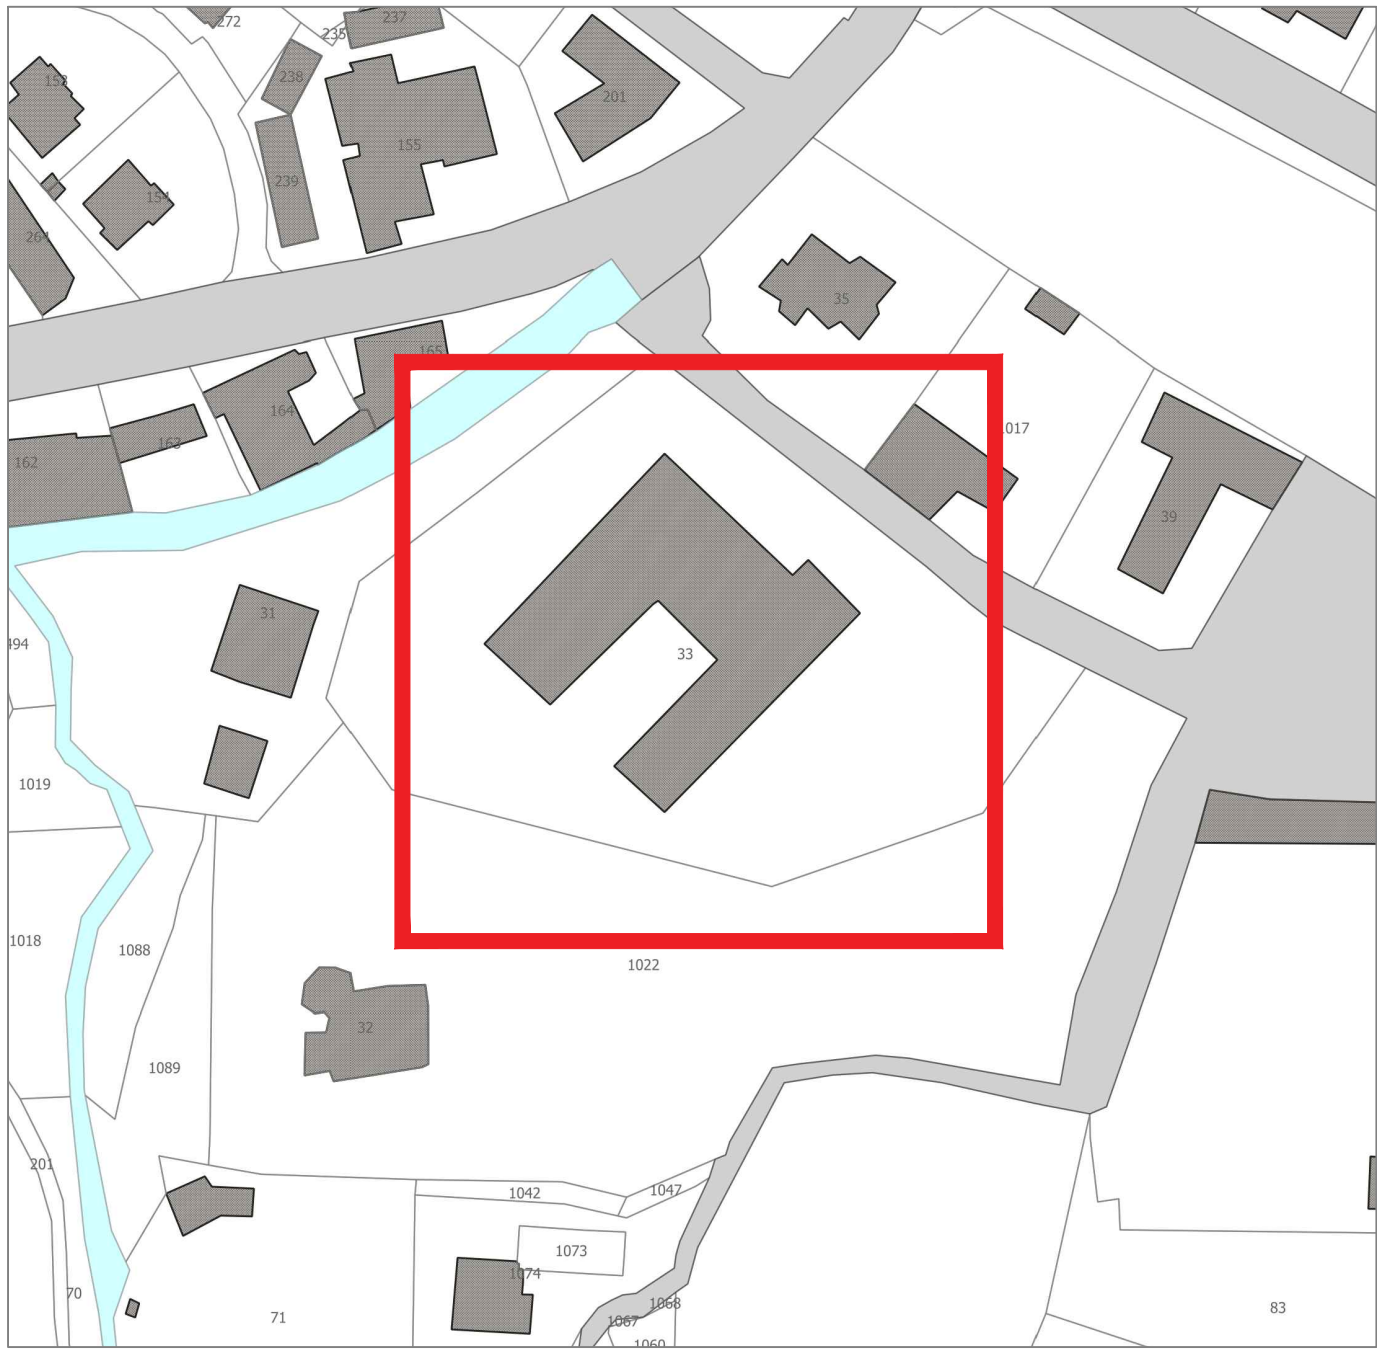

STRALCIO P.R.G.C.  
scala 15000

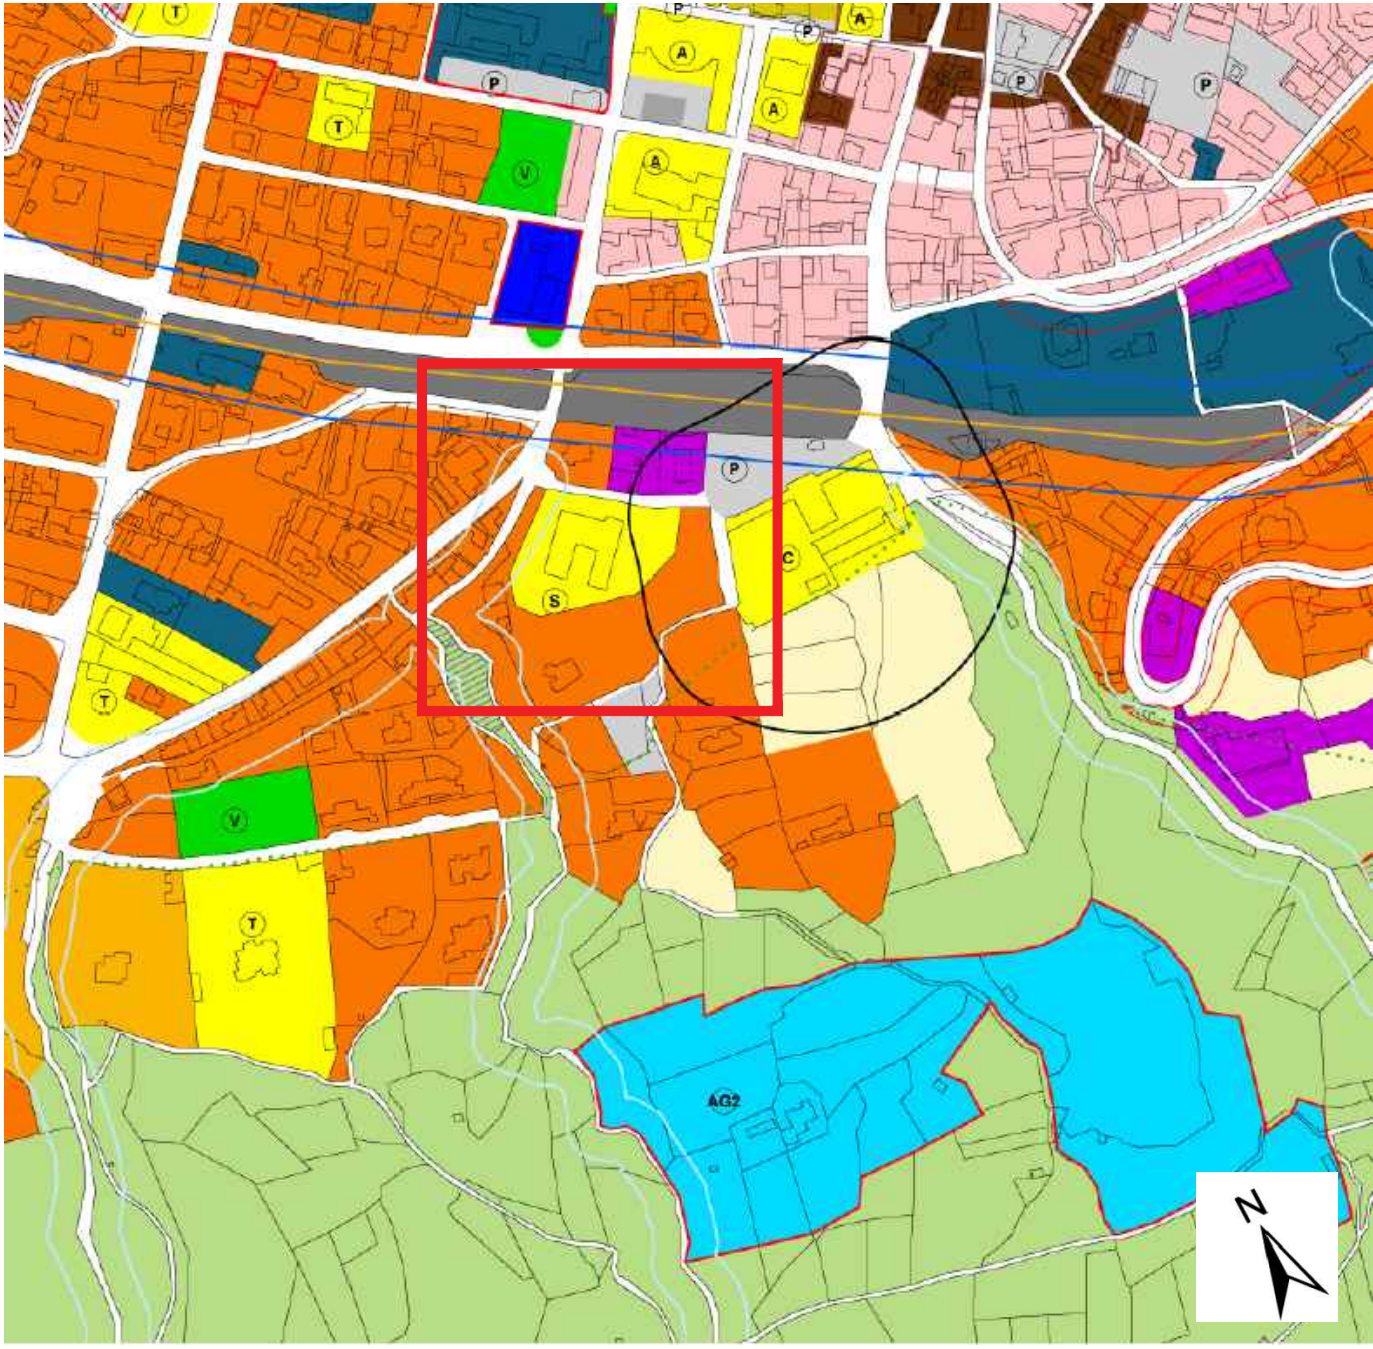

COMUNE DI STRESA  
CUP G67G22000040006



MENSA SCUOLA PRIMARIA VIA FOGAZZARO  
RISANAMENTO E POTENZIAMENTO CAPIENZA

Committenza:

COMUNE DI STRESA

Progetto:

PROGETTO ESECUTIVO

Elaborato:

ESTRATTO DI MAPPA E STRALCIO P.R.G.C.

File name:Progetto scuola rebora PE.dwg

Scala 1:1'000 - 2'000

Progettazione:

FALCIOLA ARCH. GIOVANNA  
n.250 Ordine Architetti Pianificatori,  
Paesaggisti e Conservatori Novara e VCO  
FALCIOLA ING. FRANCO  
n.123 Ordine Ingegneri VCO  
Via Bonomelli n°16  
28845 DOMODOSSOLA (VB)

tel/fax 0324 249322  
email: studiotecnicofalciola@gmail.com

Coordinamento Sicurezza:

ALMA Ingegneria srl  
sede Operativa  
Via Vittorio Veneto n°144  
27010 Santa Cristina e Bissone (PV)  
RIZZI ING. MARCO

Visti:

Tavola n°:

02

Data: SETTEMBRE 2023  
Agg:

Committenza: