



PIANO SEMINTERRATO - STATO DI PROGETTO

PIANO RIALZATO - STATO DI PROGETTO

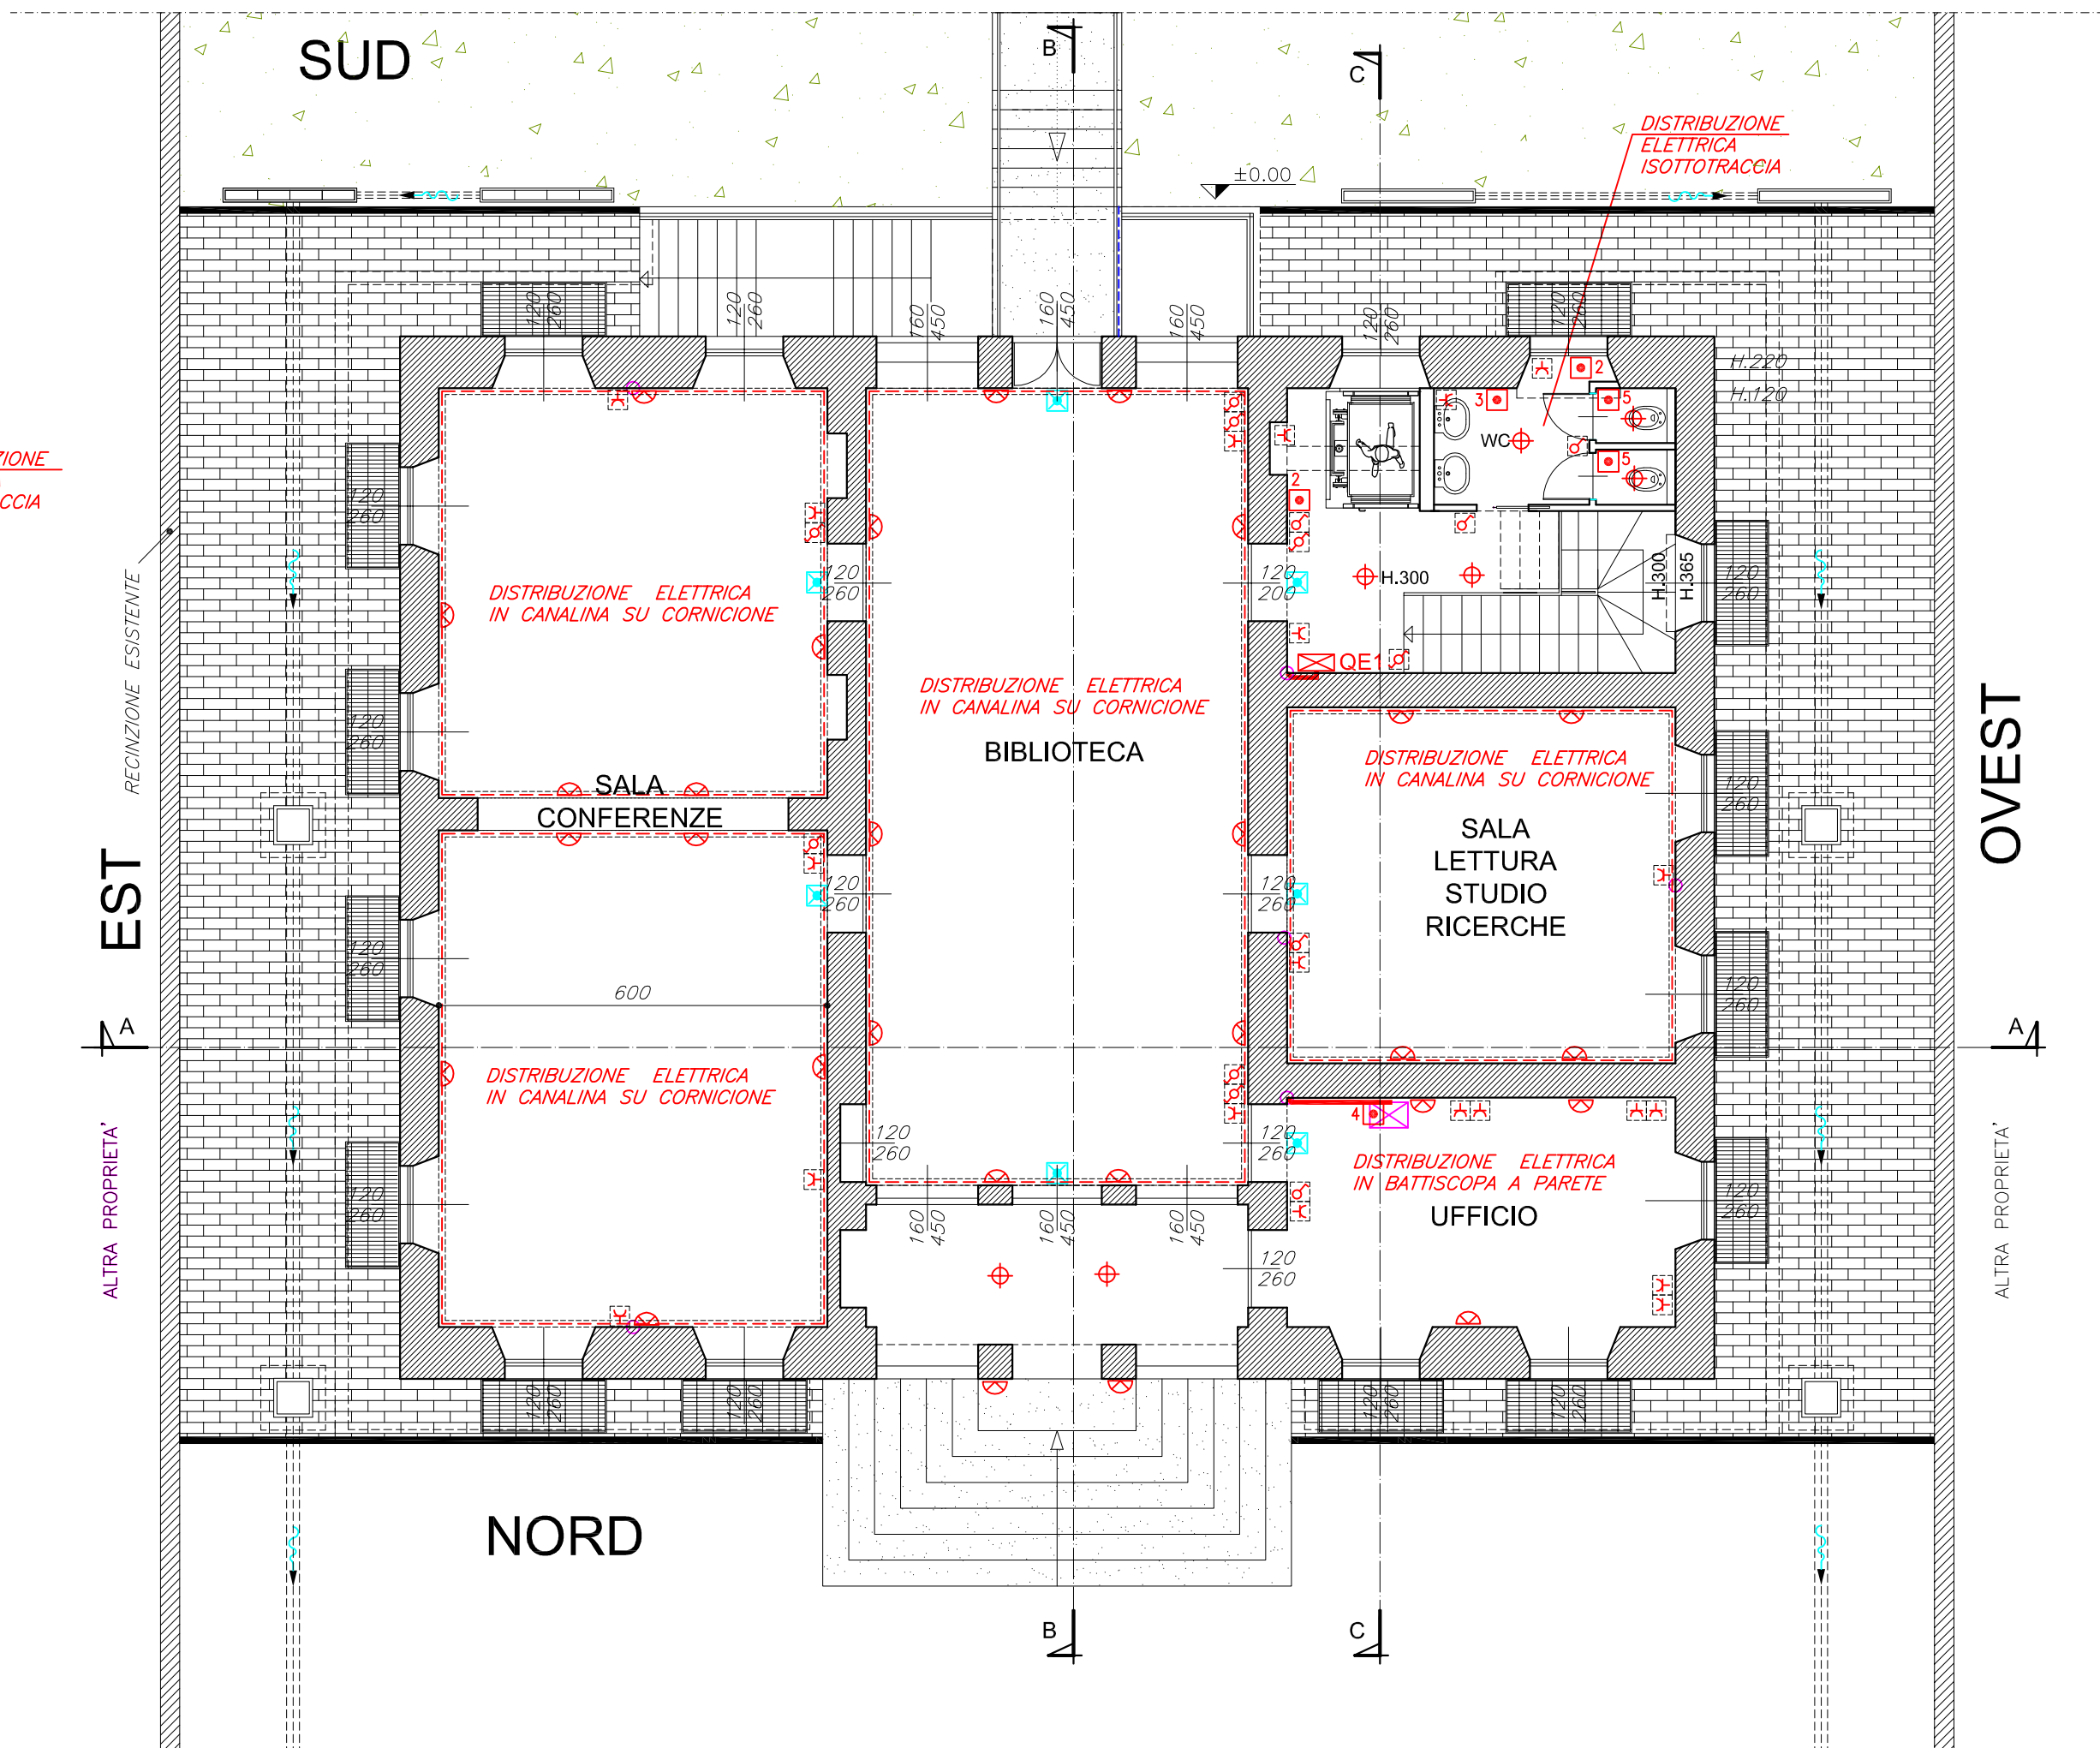

SOLO OPERE MURARIE PER PREDISPOSIZIONE IMPIANTI AL PIANO SEMINTERRATO

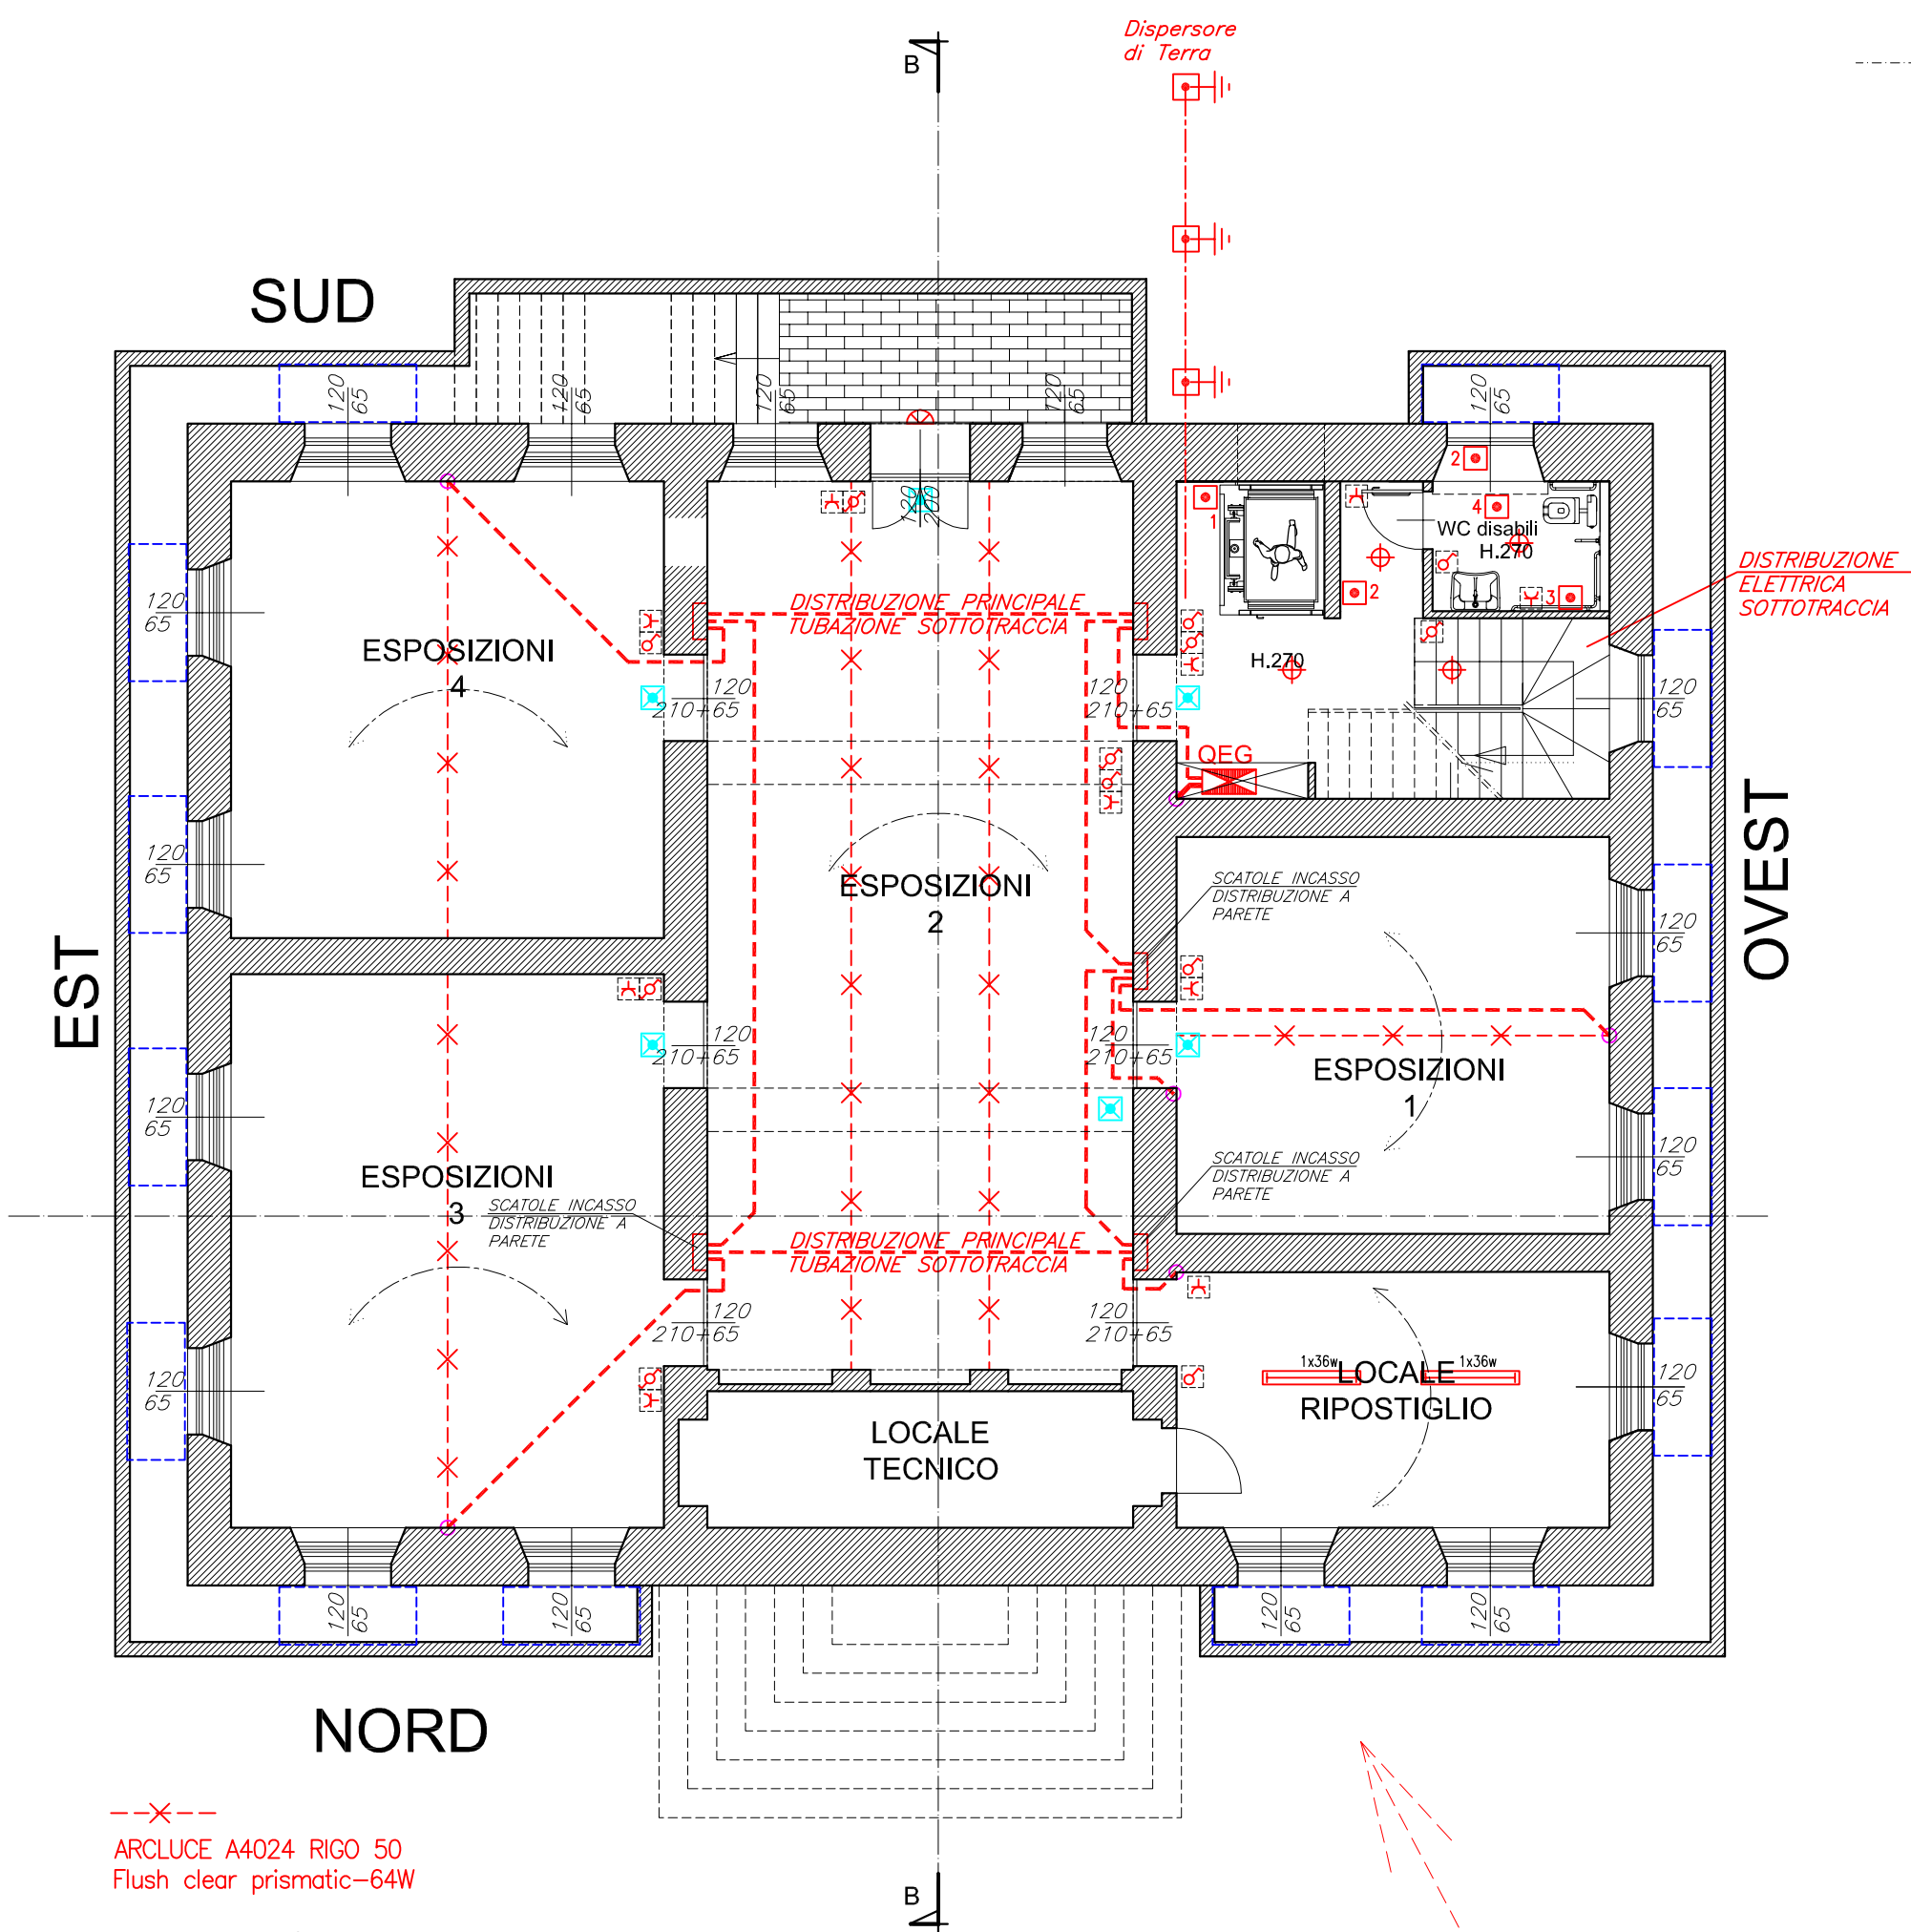

COMUNE DI STRESA  
PROGETTO RIFUNZIONALIZZAZIONE PALAZZINA "LIBERTY"  
AD USO BIBLIOTECA E CENTRO CULTURALE

Committenza:  
**Comune di STRESA**

Progetto:  
**PROGETTO ESECUTIVO 1° LOTTO**

Elaborato:  
**IMPIANTO ELETTRICO**

Progettazione: FALCIOLA ARCH. GIOVANNA n.250 Ordine Architetti Planificatori, Paesaggisti e Conservatori Novara e VCO Via Bonomelli n°16 28845 DOMODOSSOLA (VB) tel/fax 0324 249322 email: studiotecnicofalciola@gmail.com	Visti:	Tavola n°: <b>14</b> Data: NOVEMBRE 2019 Agg: Committenza:
---	--------	--