




SEZIONE A/A - STATO DI RAFFRONTO

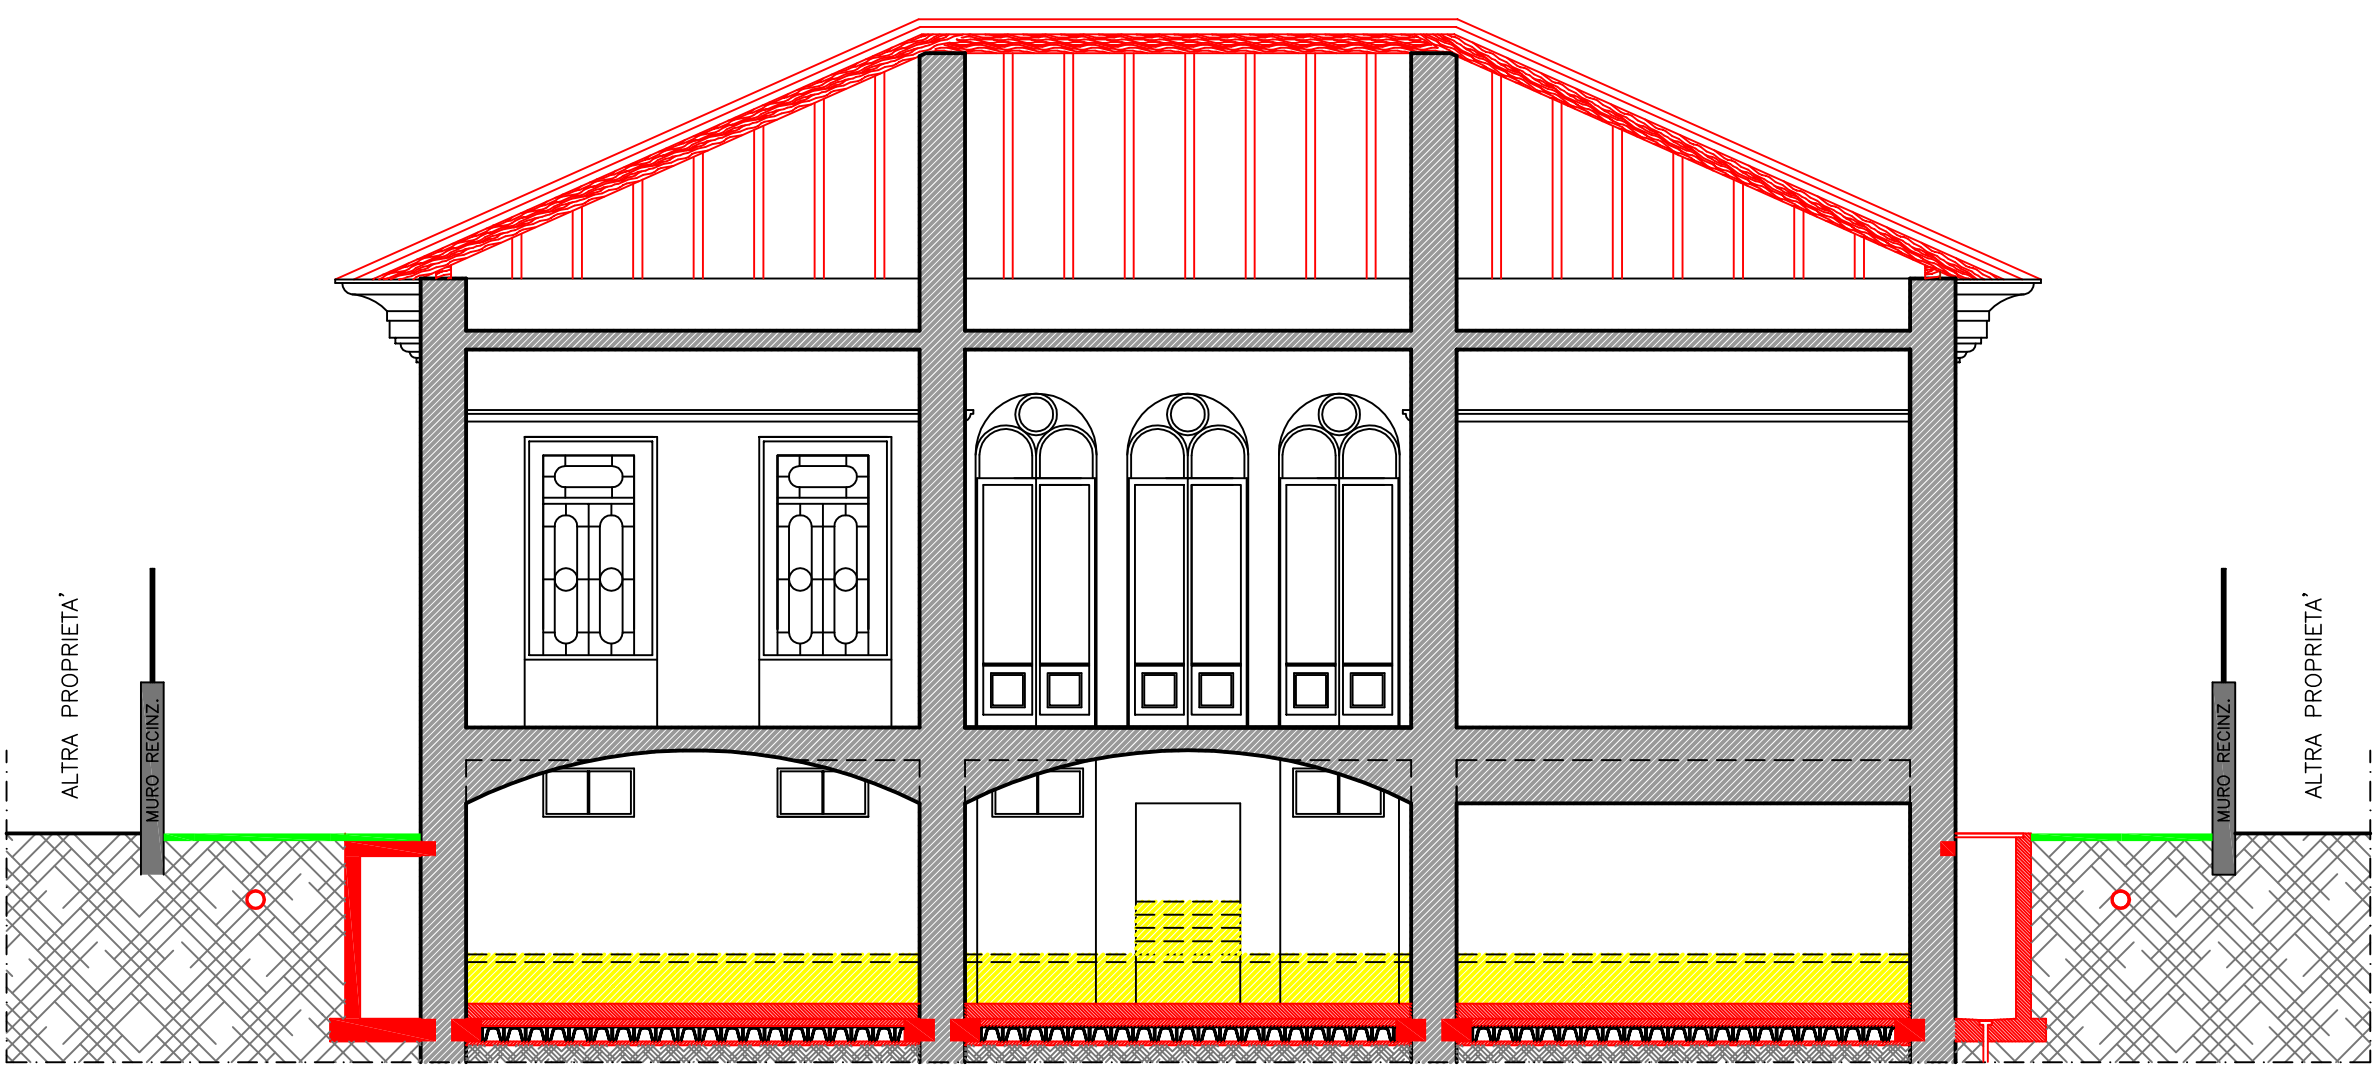


SEZIONE B/B - STATO DI RAFFRONTO

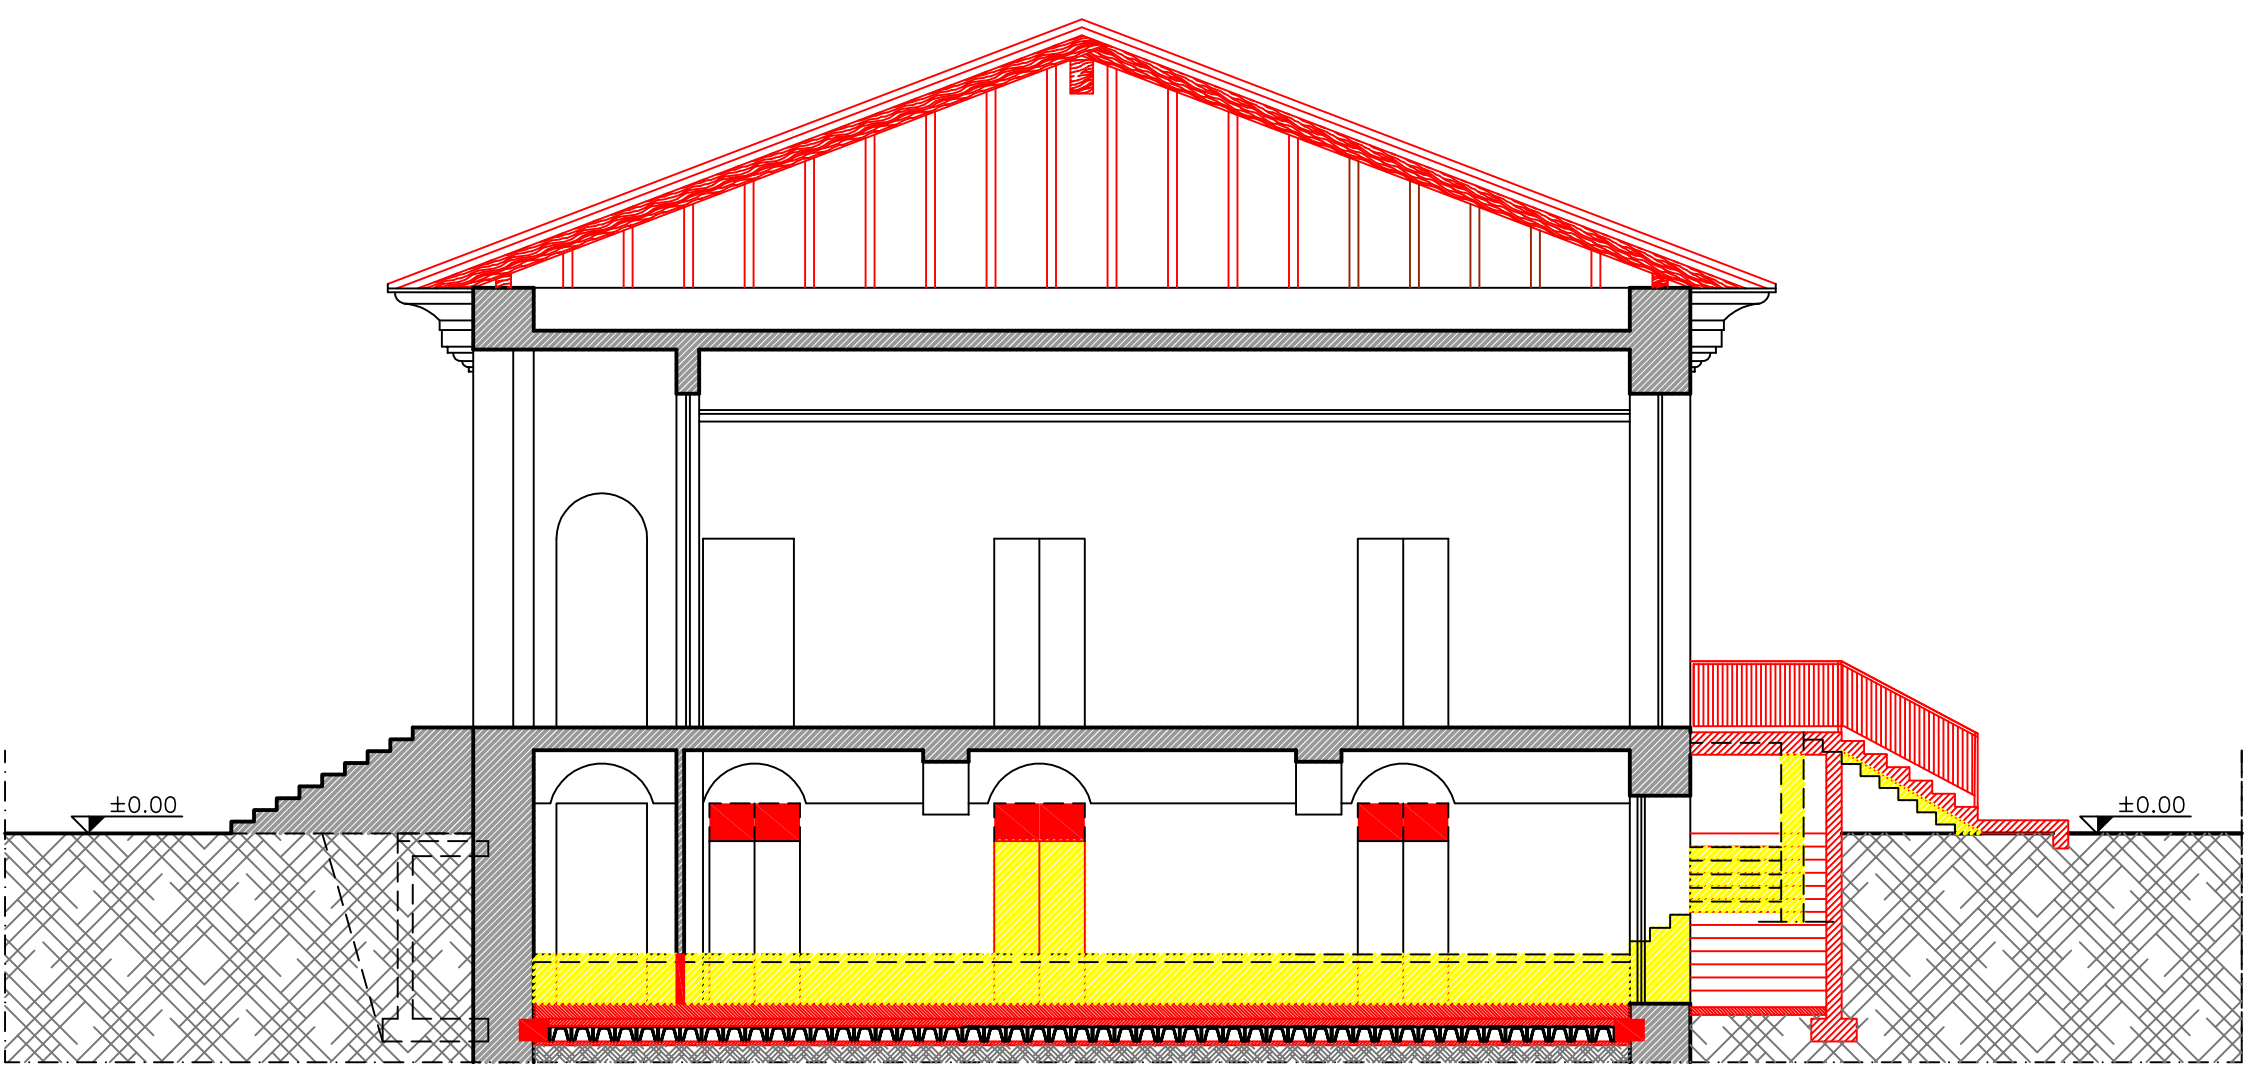


SEZIONE C/C - STATO DI RAFFRONTO

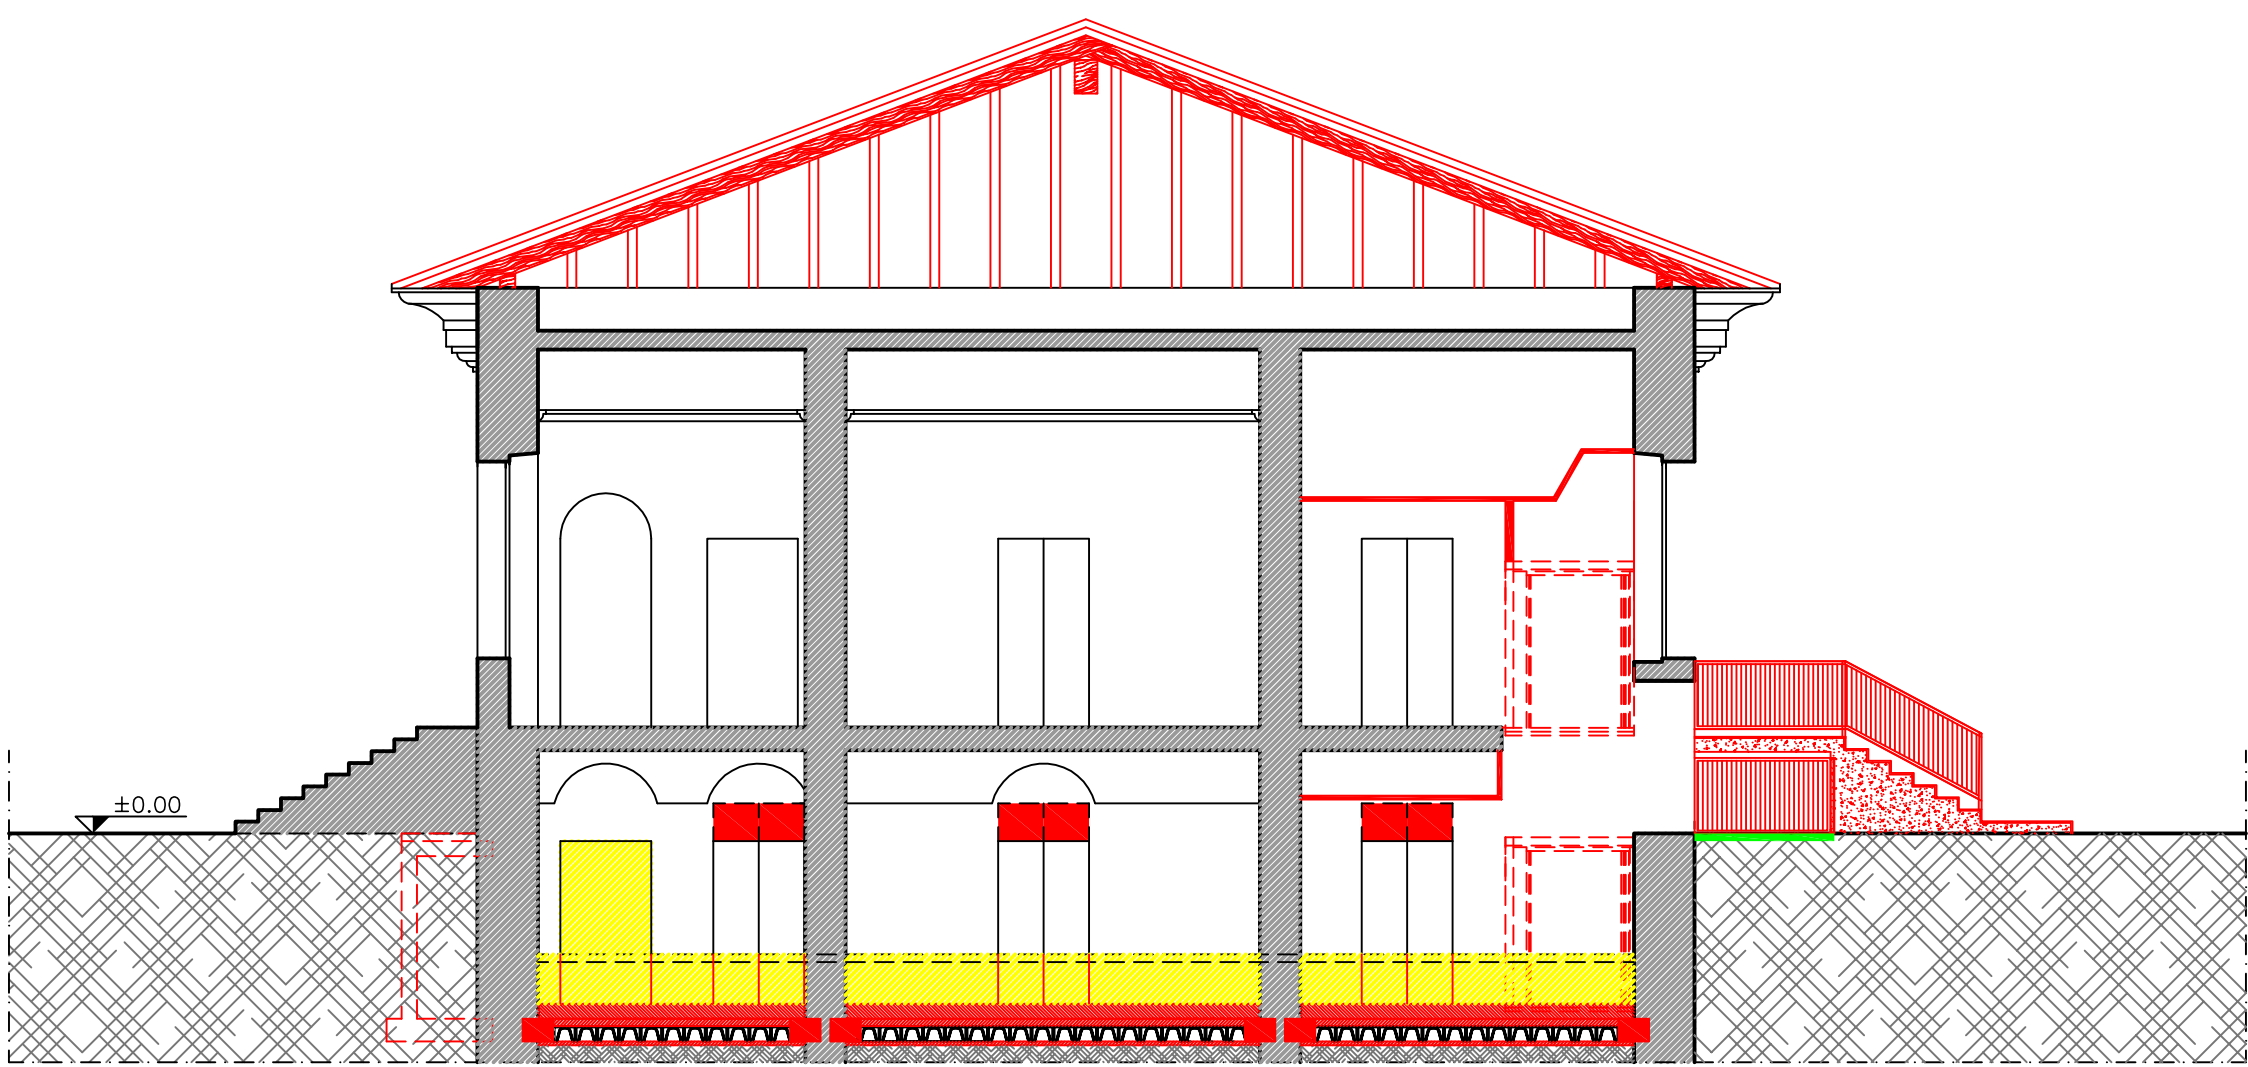


PIANO SEMINTERRATO - STATO DI RAFFRONTO

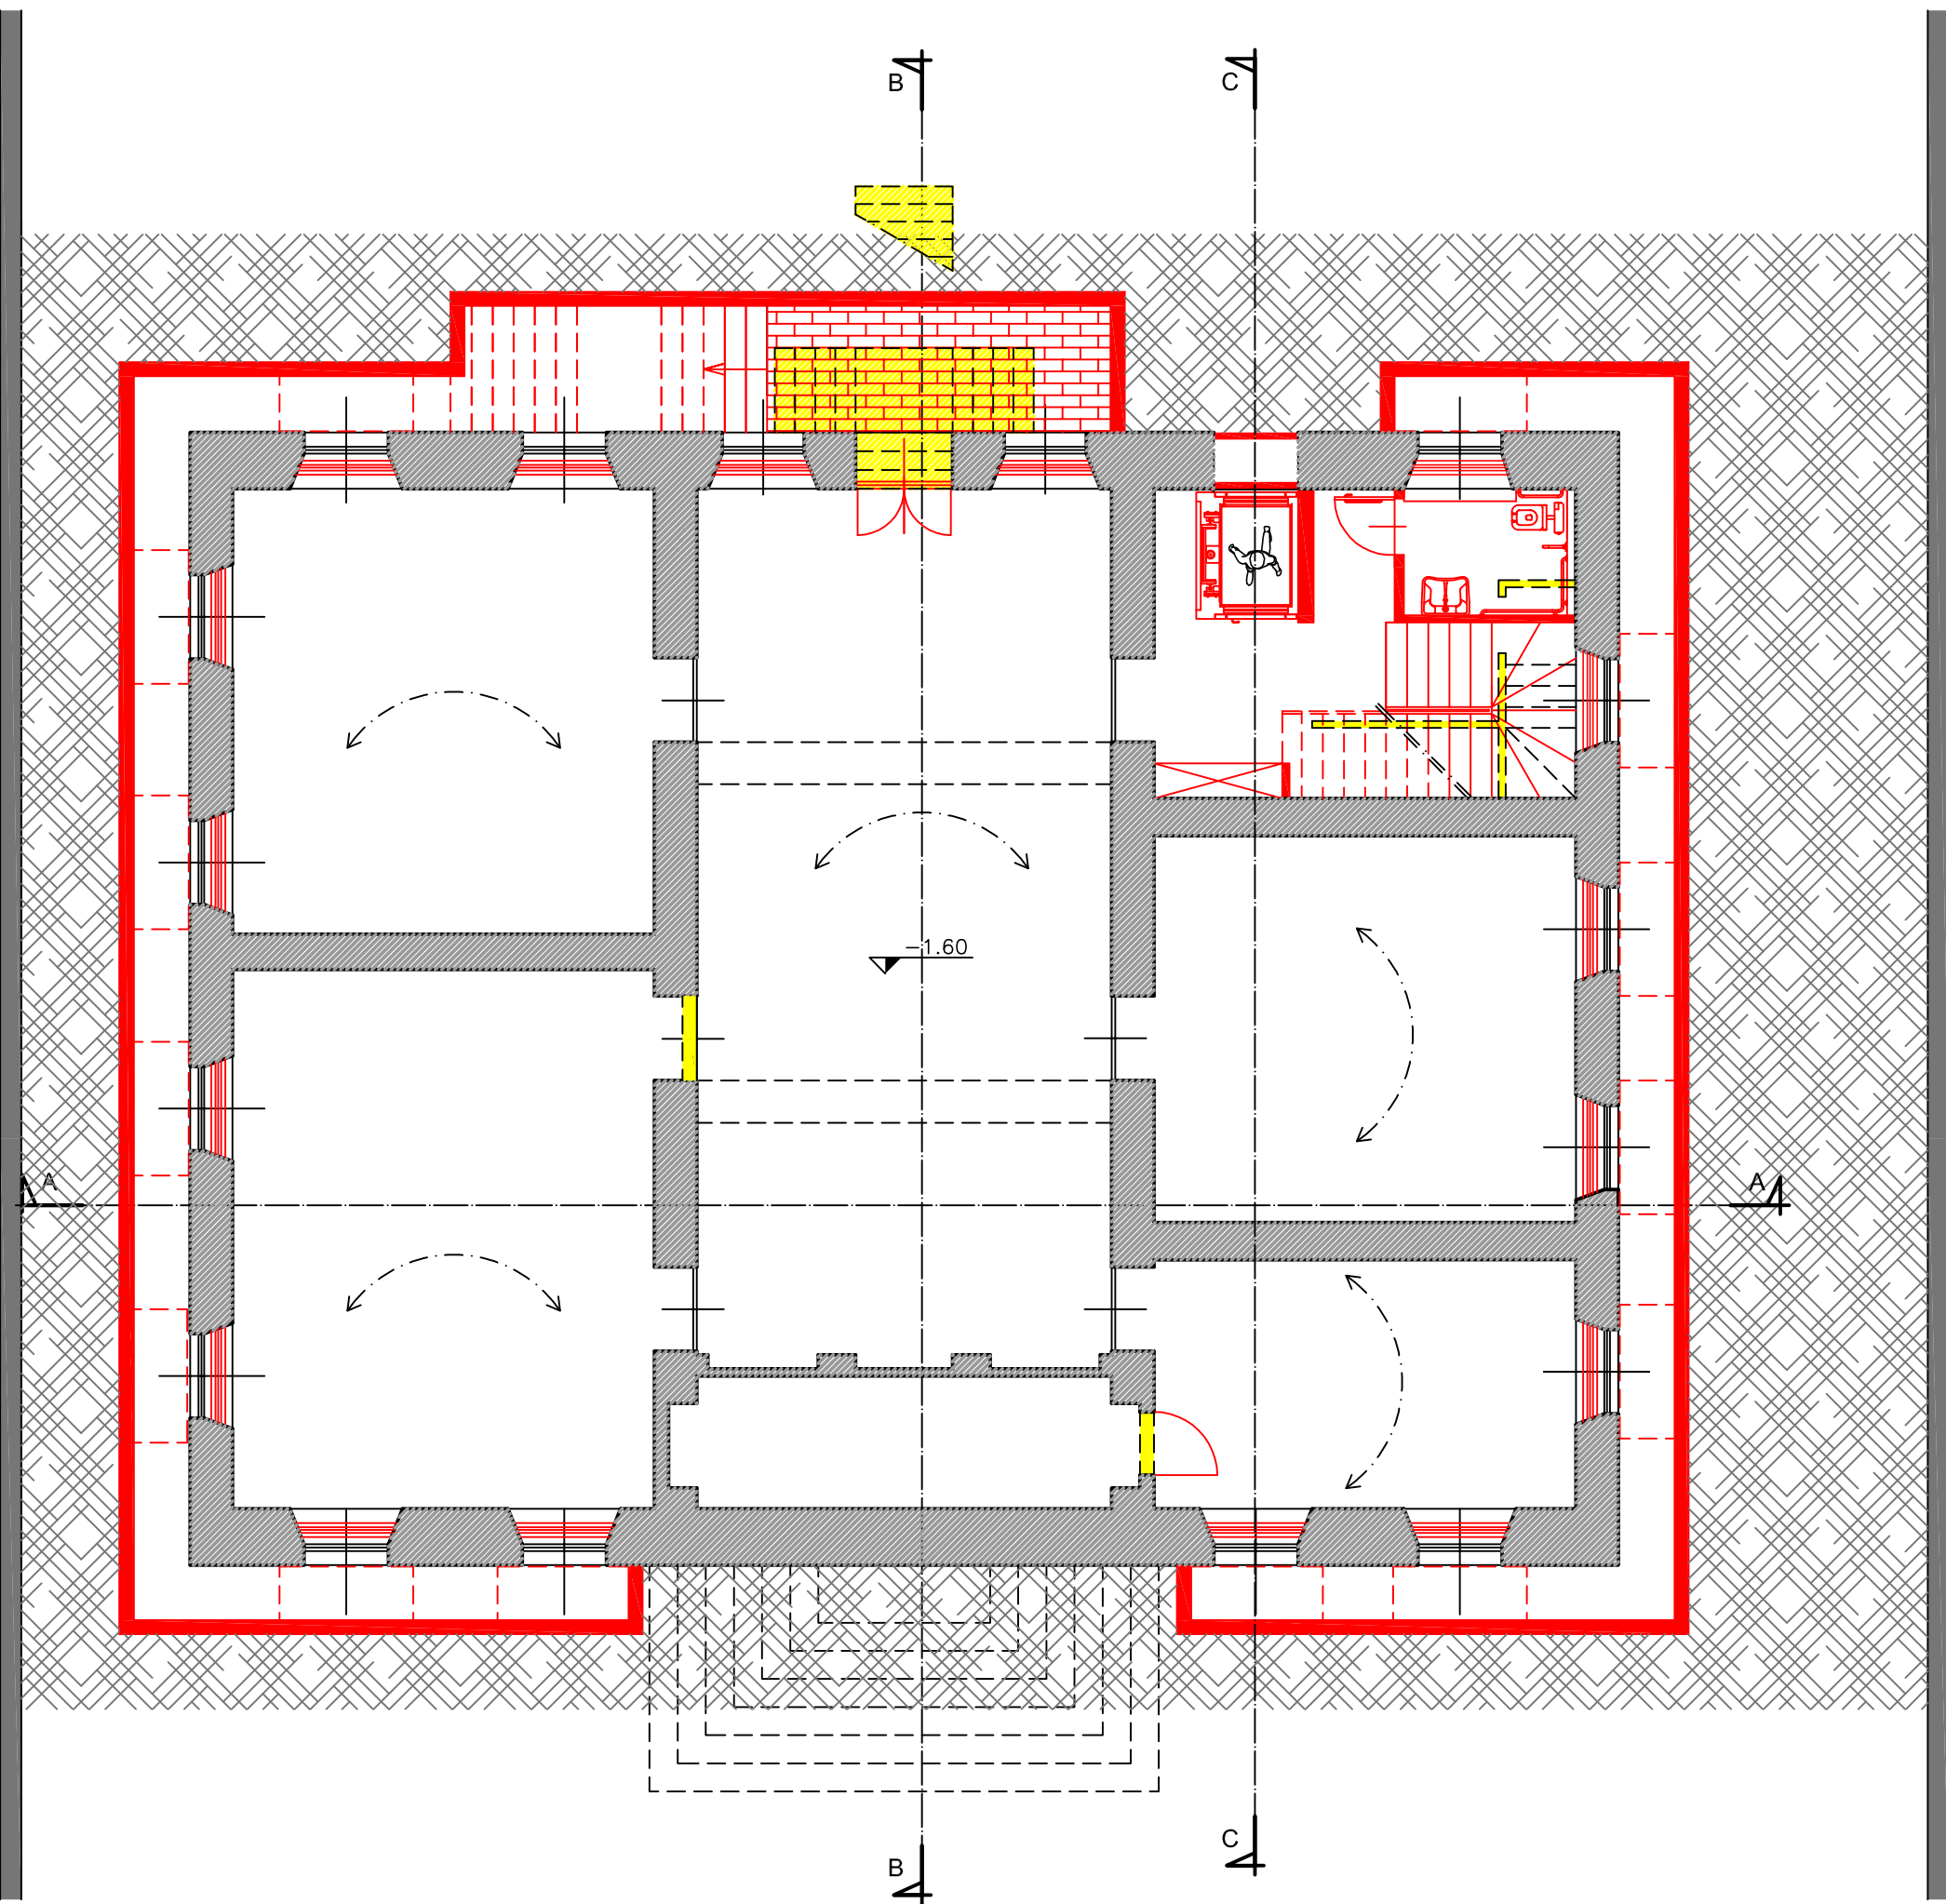

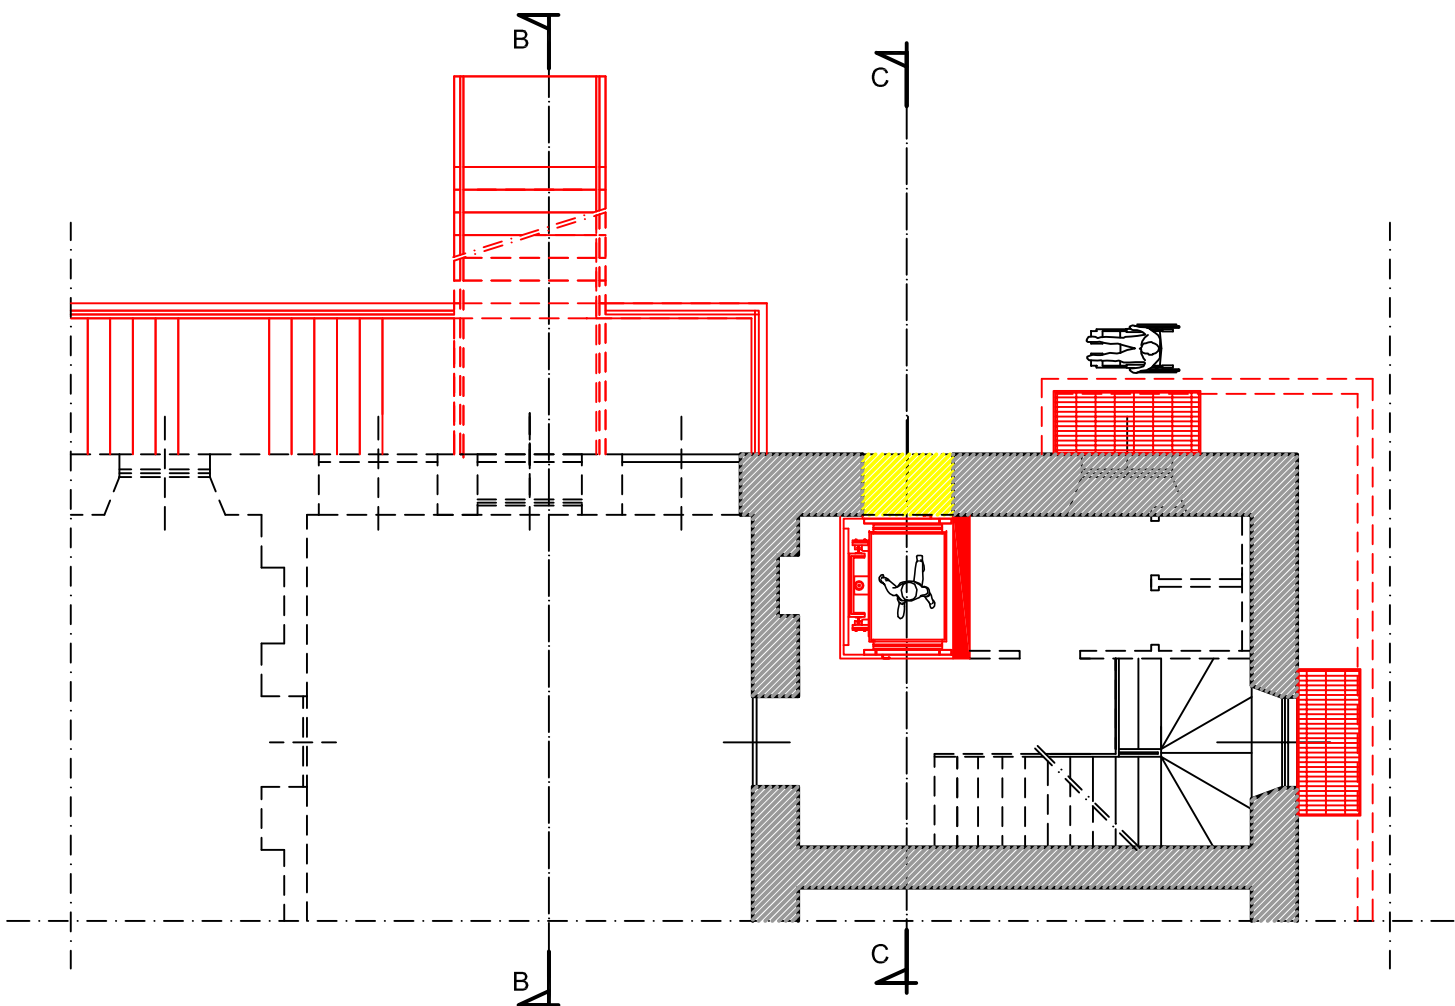

PIANO TERRA - STATO DI RAFFRONTO
-RAFFIGURAZIONE PIANO INTERMEDIO DI ACCESSO LIFT -

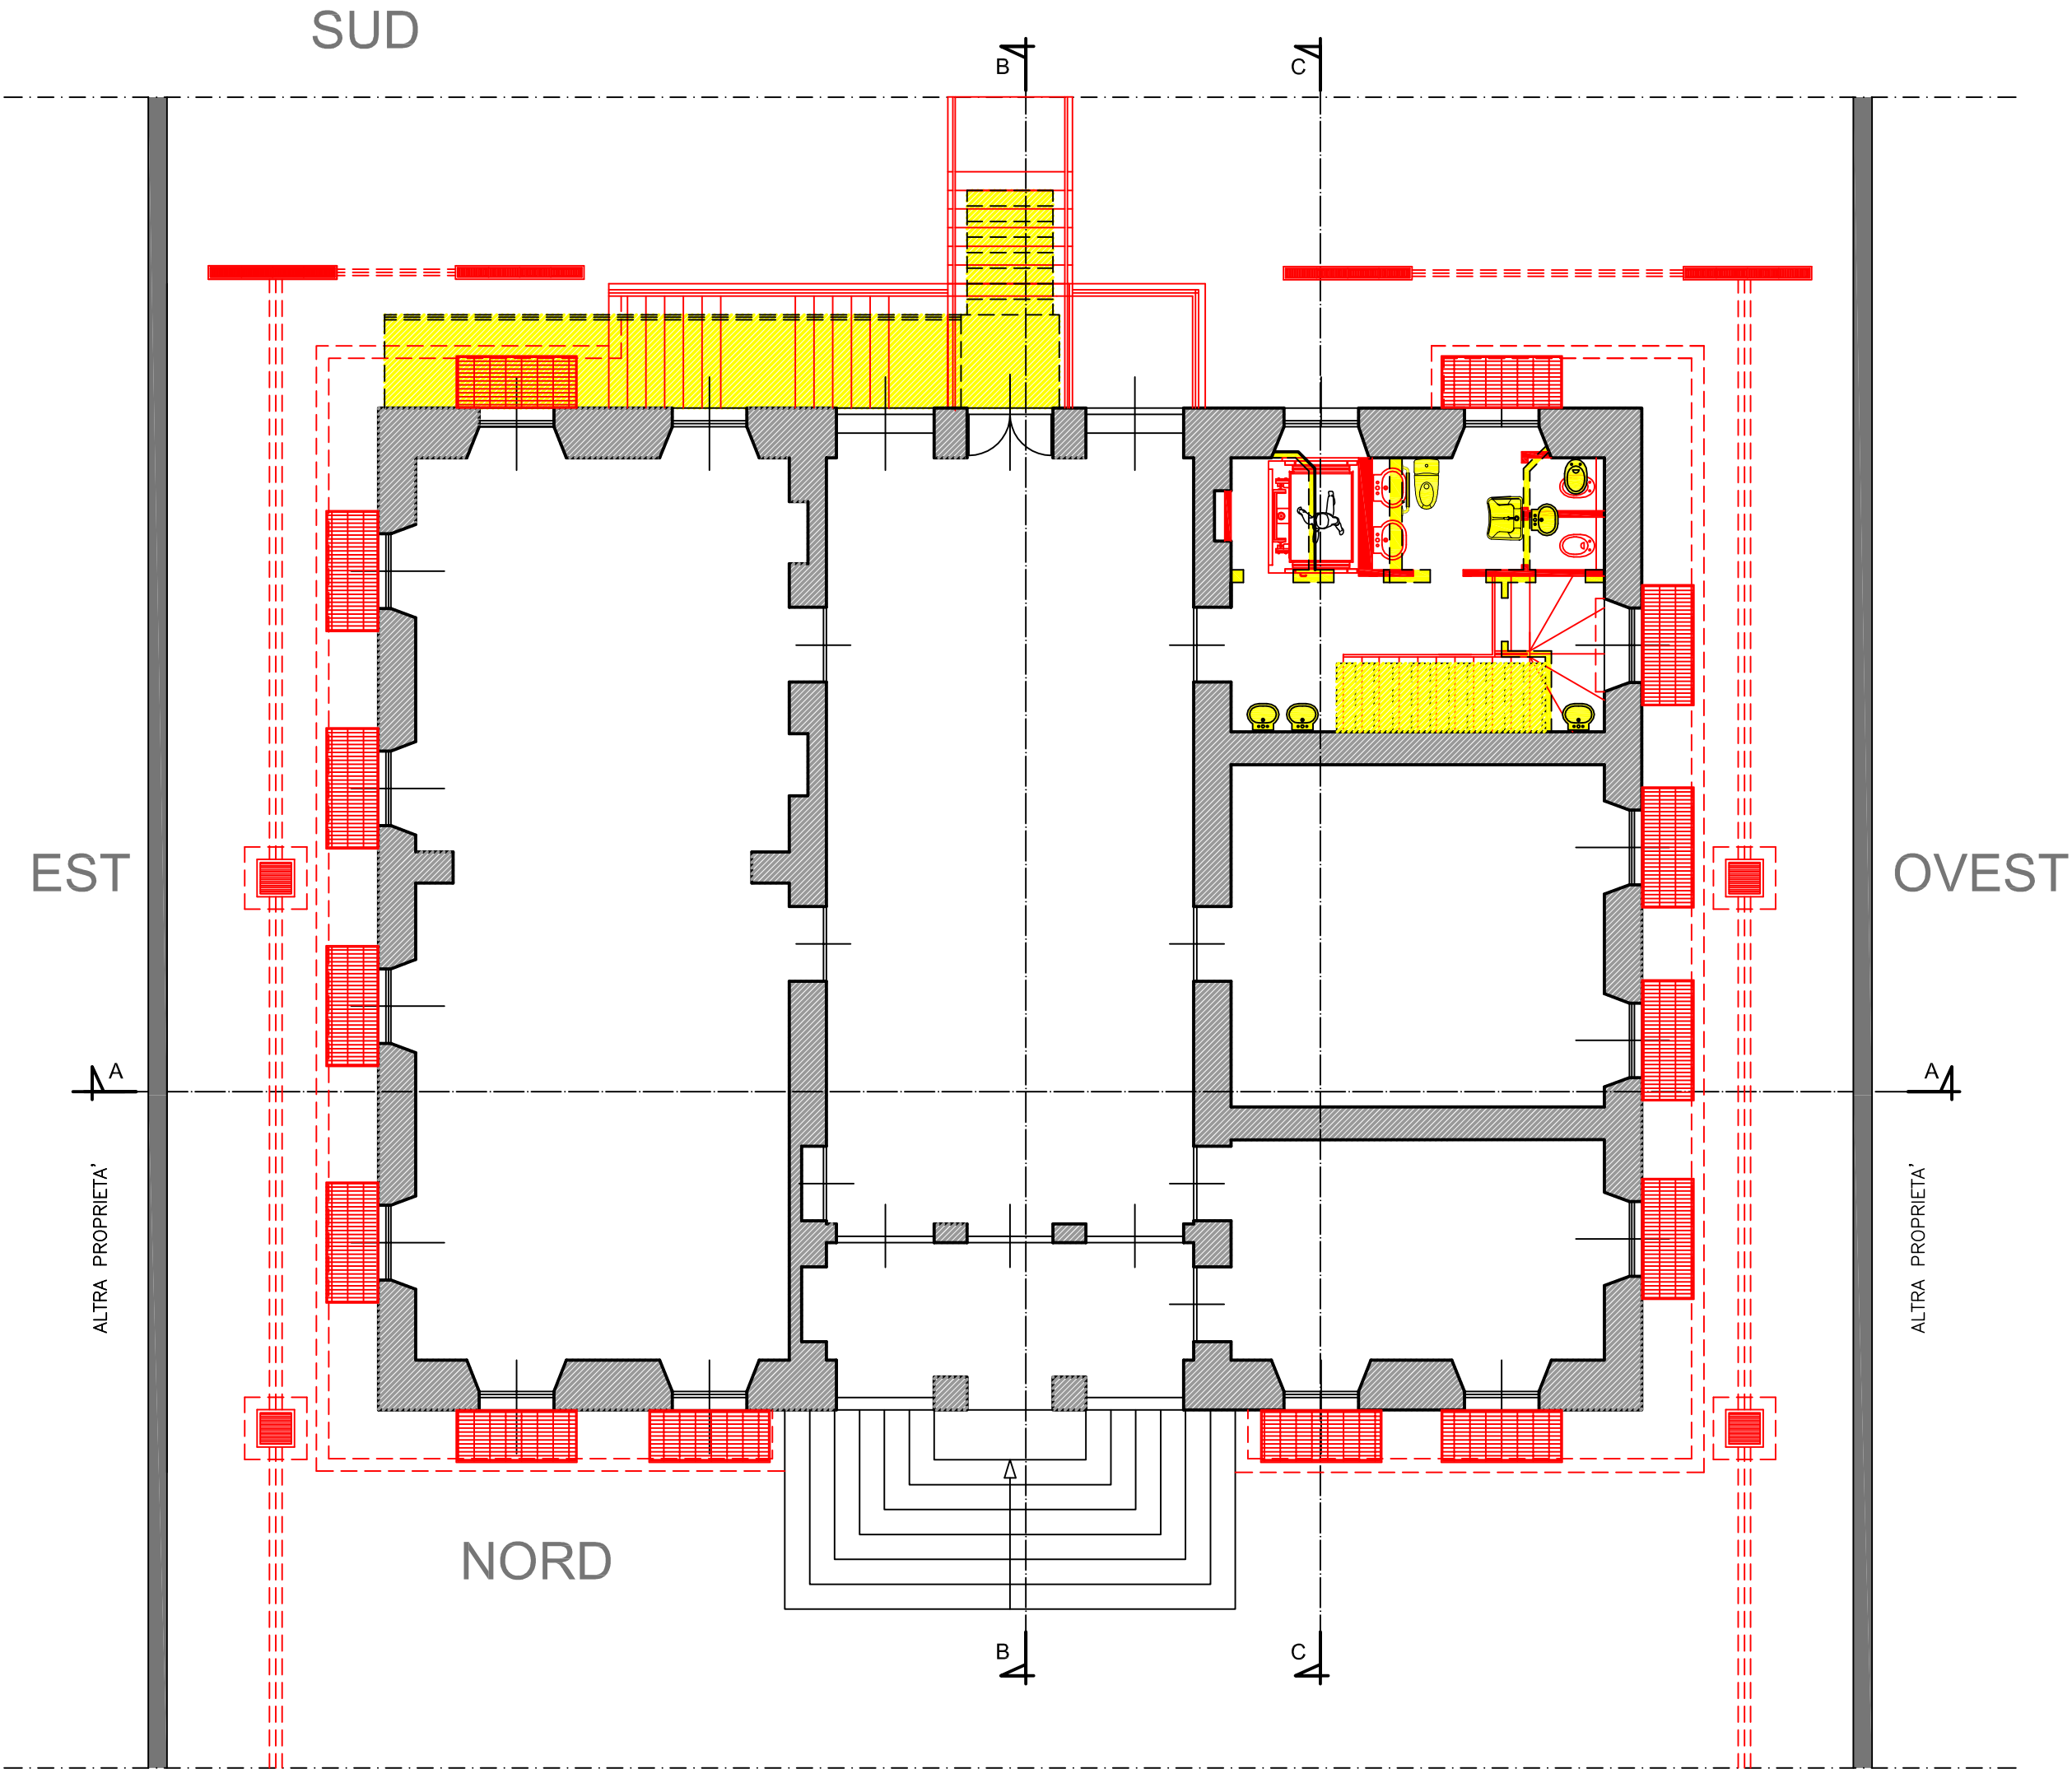

PIANO RIALZATO - STATO DI RAFFRONTO



- ESISTENTE
DEMOLIZIONI
NUOVE OPERE
OGGETTO DI UN SECONDO INTERVENTO

 COMUNE DI STRESA	 REGIONE PIEMONTE	 PROVINCIA DEL V.C.O.
COMUNE DI STRESA PROGETTO RIFUNZIONALIZZAZIONE PALAZZINA "LIBERTY" AD USO BIBLIOTECA E CENTRO CULTURALE		
Committenza: Comune di STRESA		
Progetto: PROGETTO ESECUTIVO 1° LOTTO		
Elaborato: PIANTE E SEZIONI SITUAZIONE DI RAFFRONTO		
File name: Progetto.dwg Scala 1:100		
Progettazione: FALCIOLA ARCH. GIOVANNA n.250 Ordine Architetti Pianificatori, Paesaggisti e Conservatori Novara e VCO Via Bonomelli n°16 28845 DOMODOSSOLA (VB) tel/fax 0324 249322 email: studiotecnicofalciola@gmail.com	Visti:	Tavola n°: 08 Data: NOVEMBRE 2019 Agg: Committenza:
FALCIOLA ING. FRANCO n.123 Ordine Ingegneri VCO Via Bonomelli n°16 28845 DOMODOSSOLA (VB) tel/fax 0324 249322 email: studiotecnicofalciola@gmail.com		