



ESTRATTO DI MAPPA

Foglio 27 scala 1:1000

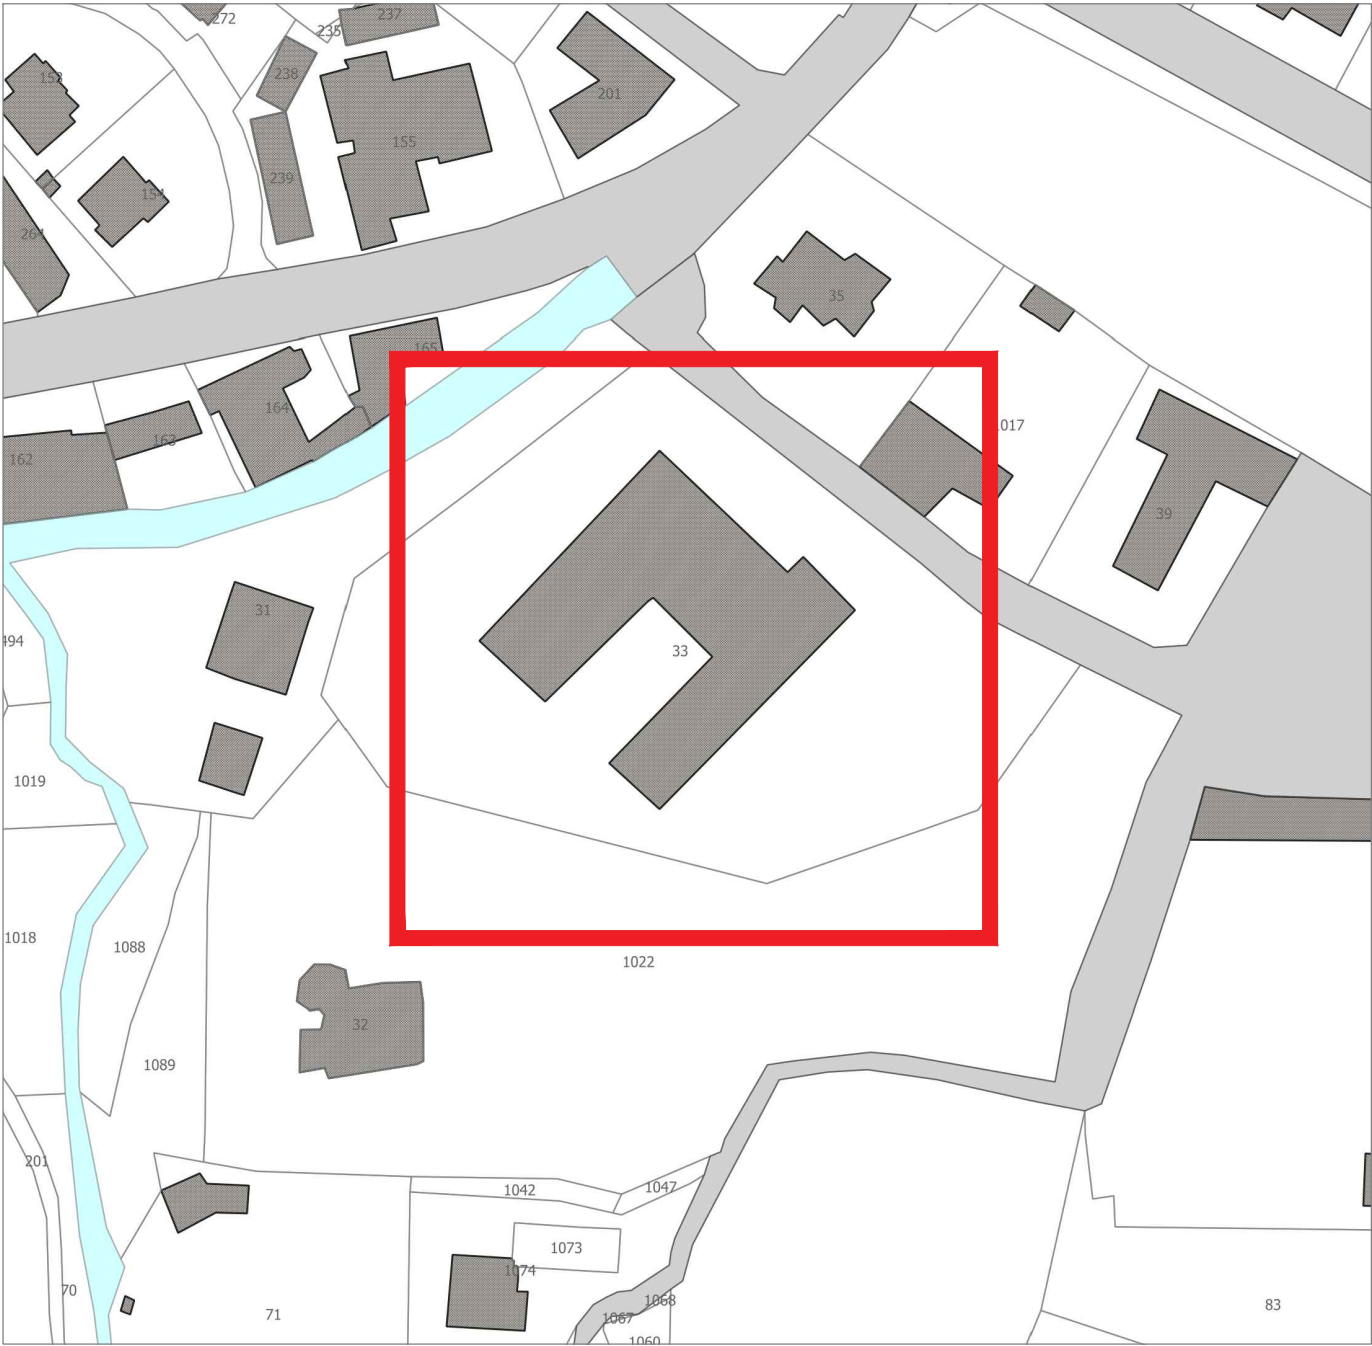


STRALCIO P.R.G.C.

scala 15000

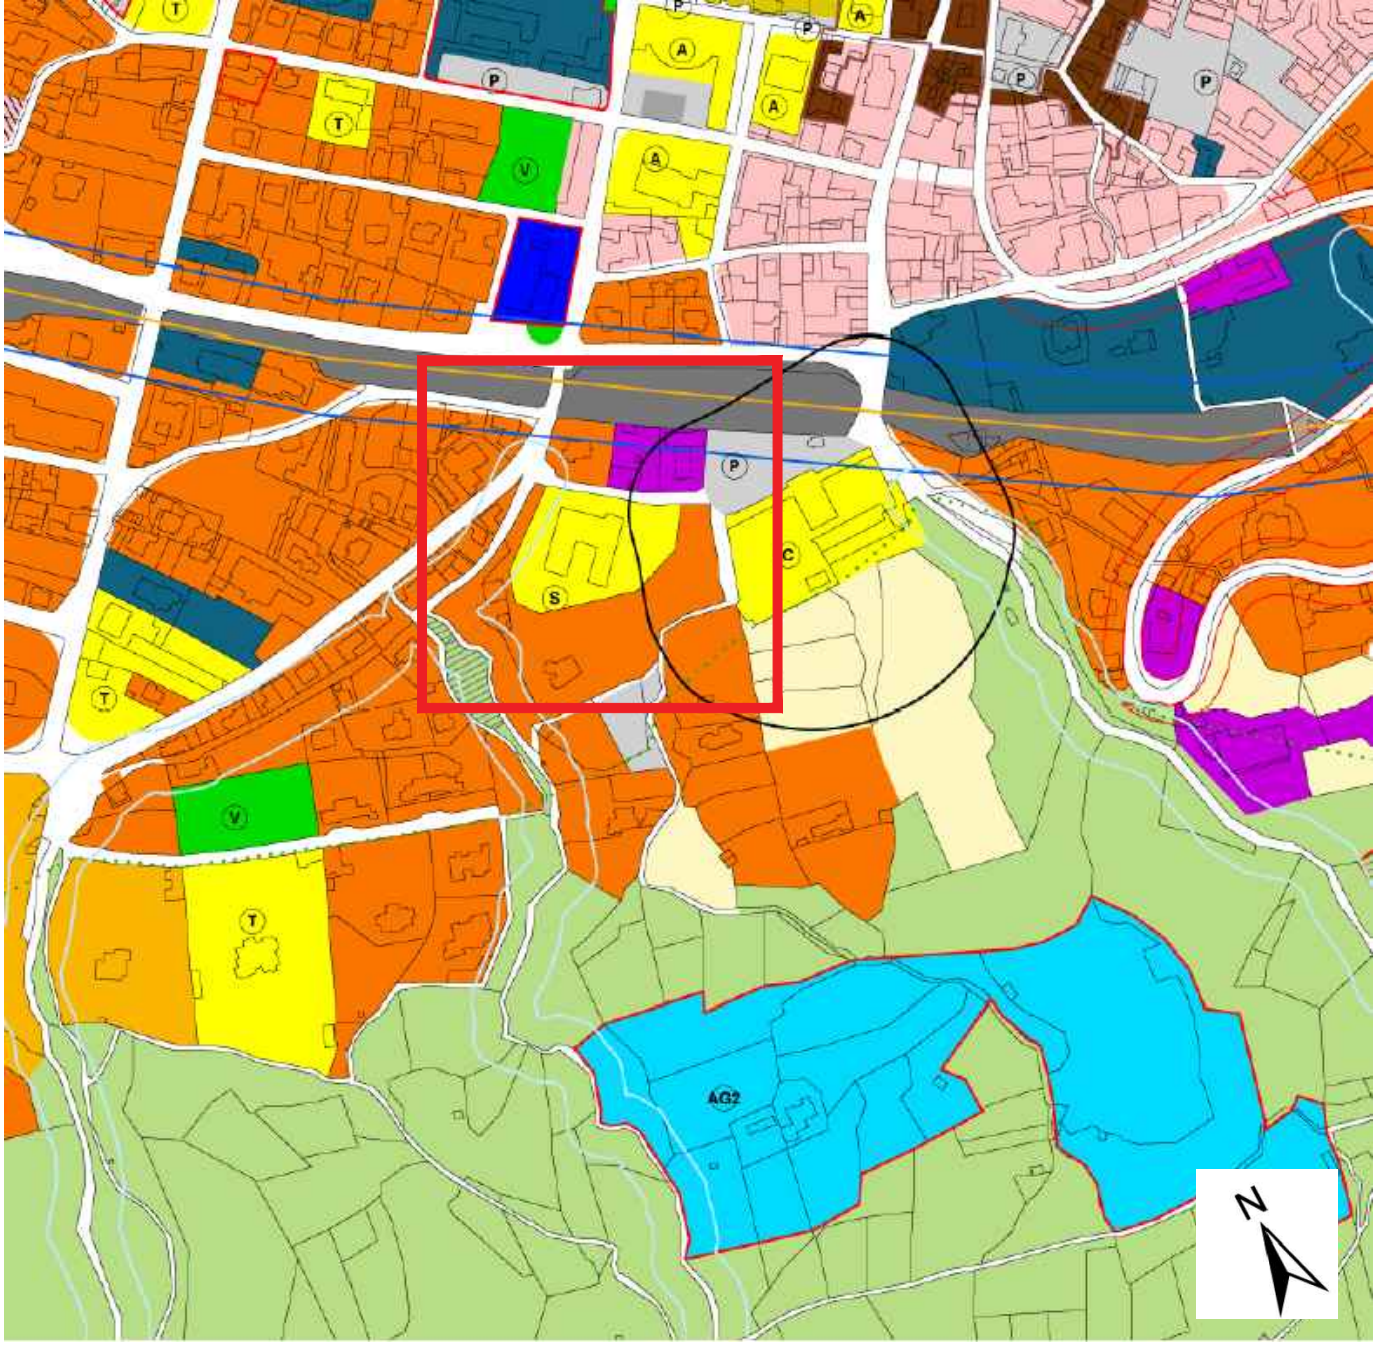

COMUNE DI STRESA

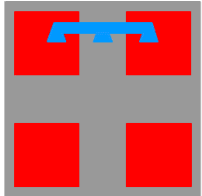

REGIONE PIEMONTE



PROVINCIA DEL V.C.O.

ADEGUAMENTO ALLA NORMATIVA SULLA  
PREVENZIONE DEL RISCHIO SISMICO

ISTITUTO COMPRENSIVO STATALE "CLEMENTE REBORA"  
VIA A. FOGAZZARO, STRESA (VB)

CUP G67G22000040006

Committenza:

**COMUNE DI STRESA**

Progetto:

**FATTIBILITA' TECNICO ECONOMICA**

Elaborato:

**ESTRATTO DI MAPPA E STRALCIO P.R.G.C.**

File name:Progetto scuola rebora FTE 2LOTTO.dwg

Scala 1:1'000 - 2'000

Progetto Architettonico:  
FALCIOLA ARCH. GIOVANNA  
FALCIOLA ING. FRANCO  
via Bonomelli, 16 - 28845 Domodossola (VB)

Progetto Strutturale e  
Coordinamento Sicurezza:  
ALMA Ingegneria S.r.l.  
Piazza Ercole Marelli, 30 - 27100 Pavia (PV)

Progetto Impianti Meccanici  
ed Elettrici:  
DIGIERRE3  
Via Pastrengo, 9E - 24068 Seriate (BG)

Visti:

Tavola n°:

**02**

Data: APRILE 2024  
Agg:

Committenza:

Comune di Stresa  
Piazza Giacomo Matteotti, 6  
28838 Stresa (VB)