

SEZIONE LONGITUDINALE A-A

PROGETTO ESECUTIVO DEGLI INTERVENTI DI RISANAMENTO E REVISIONE ACUSTICA
DELL'AUDITORIUM PALAZZO DEI CONGRESSI DI STRESA
PIAZZALE EUROPA 3 - 28838 STRESA (VB)
OPERE IMPIANTISTICHE - 2° SINALDO

COMUNE DI STRESA - PIAZZA MATTEOTTI, 28838 STRESA (VB) - CF E P.IVA 0020160038

OPERE SCENOTECNICHE E IMPIANTISTICHE - STATO DI PROGETTO
PIANTA PIANO MEZZANINO, SEZIONE LONGITUDINALE AA E PARTICOLARI
INTERVENTI DI MIGLIORAMENTO ACUSTICO


num. pratica	data emissione	redatto da	app. disegni	servizi	fine operativa	fin.
4368	Febbraio 2020	S.P.	1:50	Prog. MZZ	ESECUTIVO	4368-0000-44g
tit.	data	descrizione				redatto da
A						
B						
C						
D						
E						

responsabile della
progettazione



ing. Daniela BEOCCCHI
Collaboratori:
Arch. Diego MONTI
Arch. Tommaso RICCIO
Arch. Diego VINCIGUERRA
Ing. Simona CALESTI
Ing. Luca BIANCHI
Dott. in Paola Andrea FANFANI

EG08

progettato

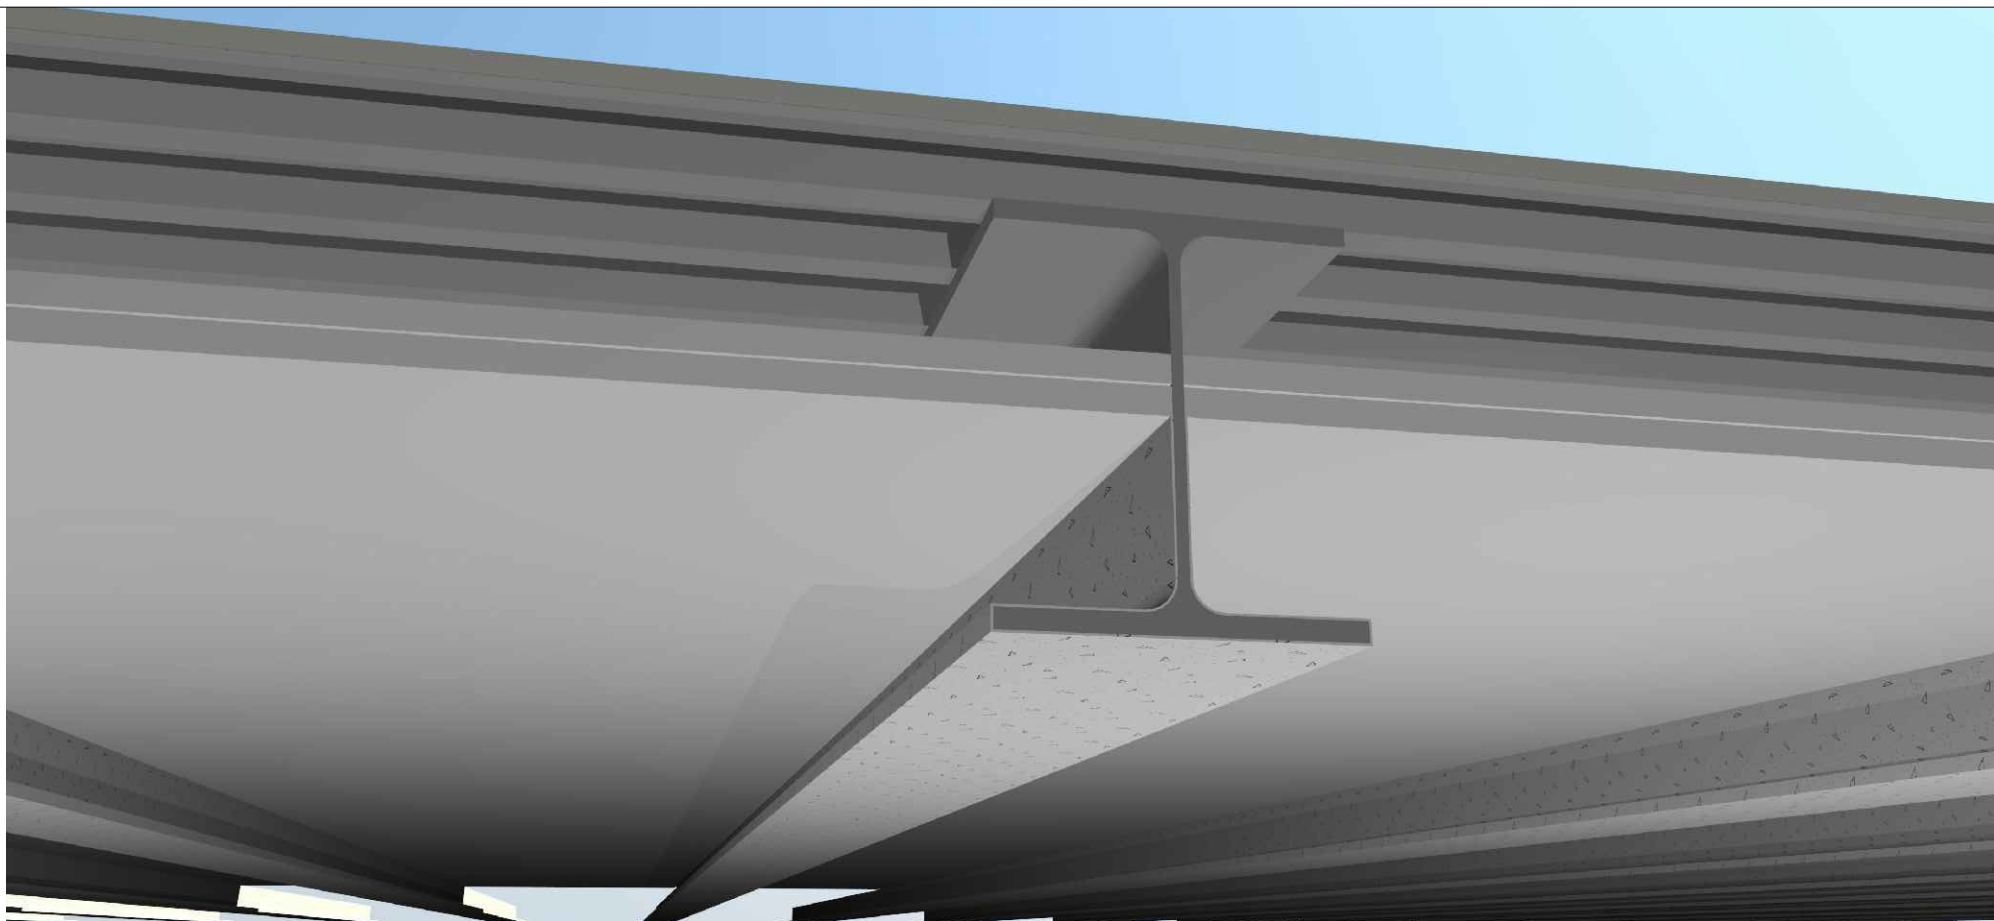

Protezione del solaio in travi di acciaio e lamiera grecata collaborante con interposizione tra una HEA e l'altra di doppia lastra incombustibile (classe A1) in gesso e vermiculite rivestita con fibra di vetro tipo Knäuf Fireboard (GM-F) spessore 25 + 25 mm o similare o in alternativa doppia lastra incombustibile (classe A2-s1,d0) in gesso armata con fibre minerali tipo Ignistone (GM-I) sempre di spessore 25 + 25 mm o similare, fissate alla lamiera grecata soprastante. Stuccatura ed armatura dei giunti tra le lastre con stucco tipo Knäuf Fireboard Spachtel o similare, a base gesso e nastro in fibra di vetro. Stuccatura della testa delle viti con stucco tipo Knäuf Fireboard Spachtel o similare. La parte ricaduta delle travi in acciaio deve essere trattata con vernice intumescente tipo Interchar 1120 della Knäuf. La fase di verniciatura comprende la preparazione della superficie da verniciare in modo da avere un grado minimo Sa 2,3 o equivalente, la stesura di un primer tipo Intergard 251HS, Intergard 269, Interchar 525 o similare, la stesura della vernice vera e propria e quella della stesura di uno strato di finitura tipo Interchar 579 o similare, nella colorazione Mel Graphite o altra tinta a scelta D.L.

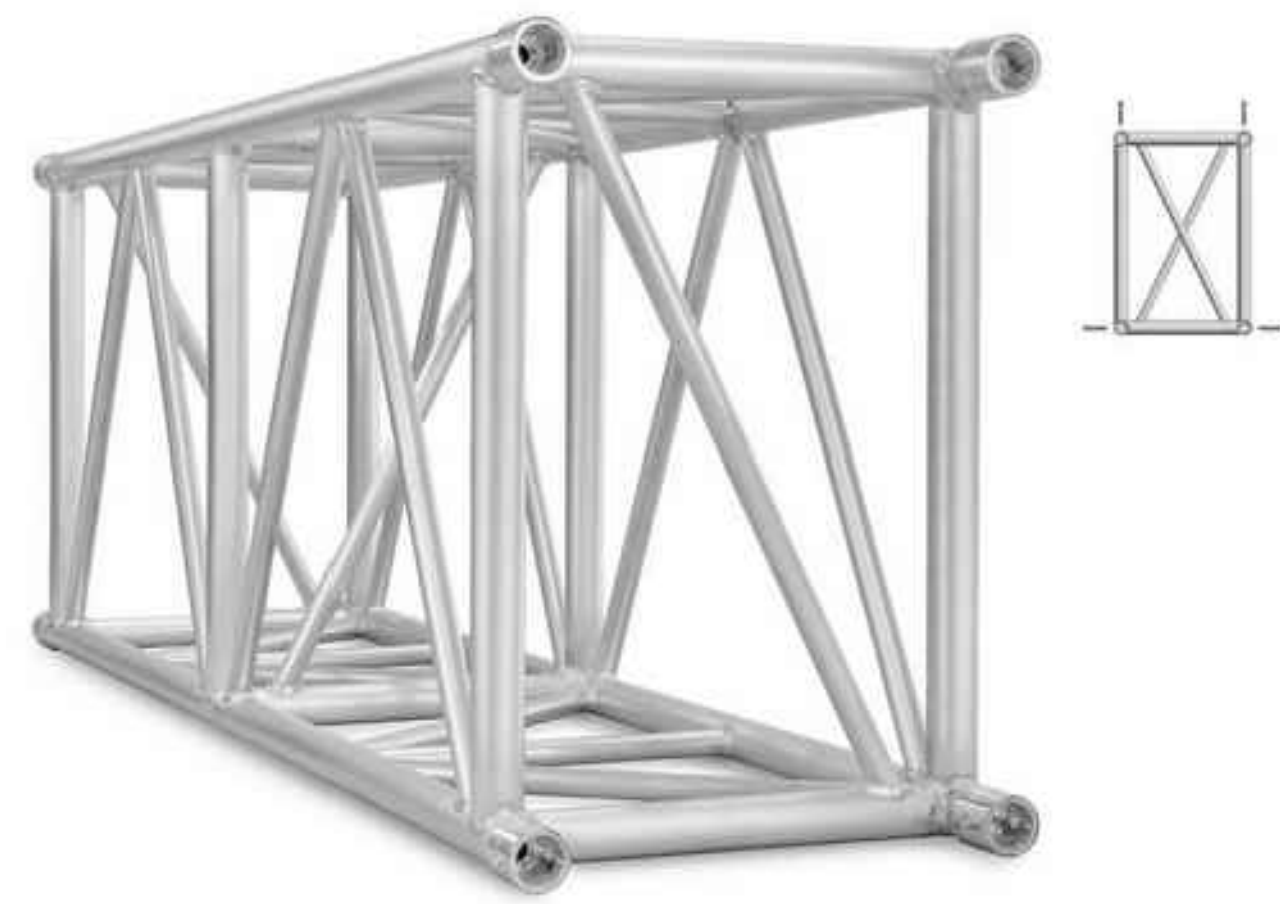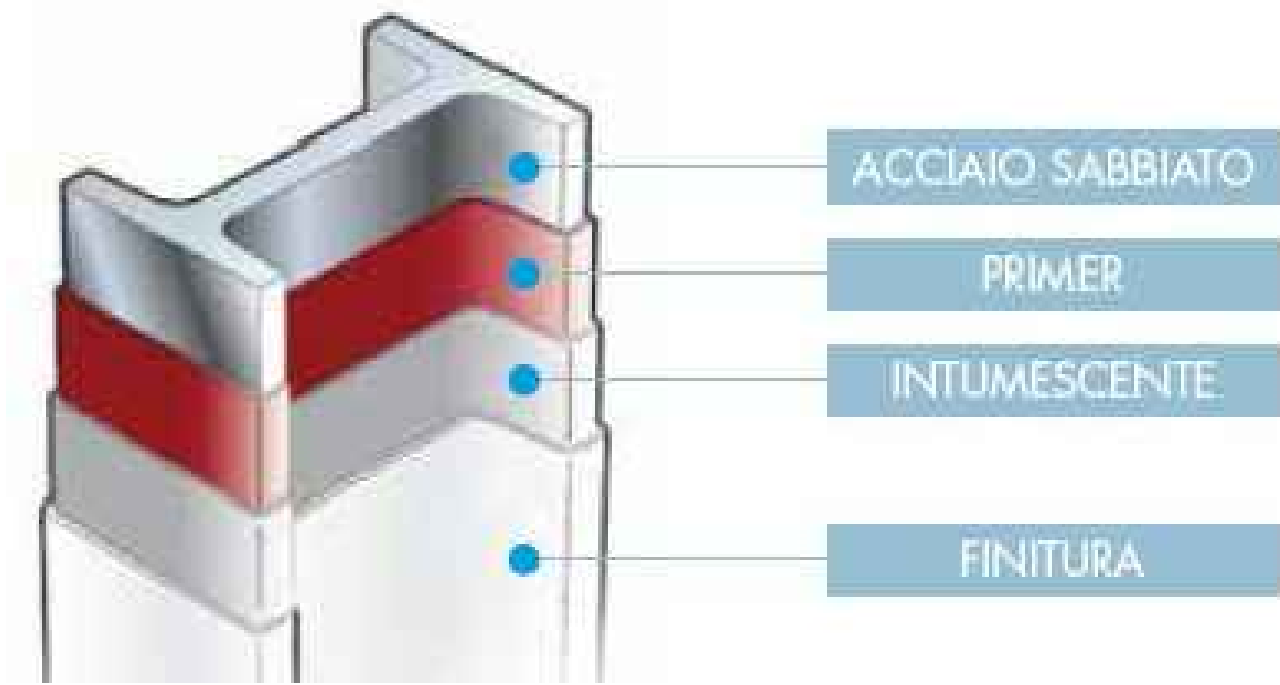

Americana tipo Milos M760, 5 elementi L=300 cm

LEGENDA

- Apparecchio basculante da incasso tipo LAMAS 173 B08 Echo Led (n. 6 elementi)
- Lastre resistenti al fuoco interposte tra le anime delle travi HEA 300
- Trattamento porzione inferiore anima e ala inferiore delle travi HEA 360 con vernice intumescente
- Diffusore lineare ad alta induzione Tecno-ventil DLP840-4/PS NA L = 2000 mm (n. 5 elementi)

PIANTA PIANO MEZZANINO

