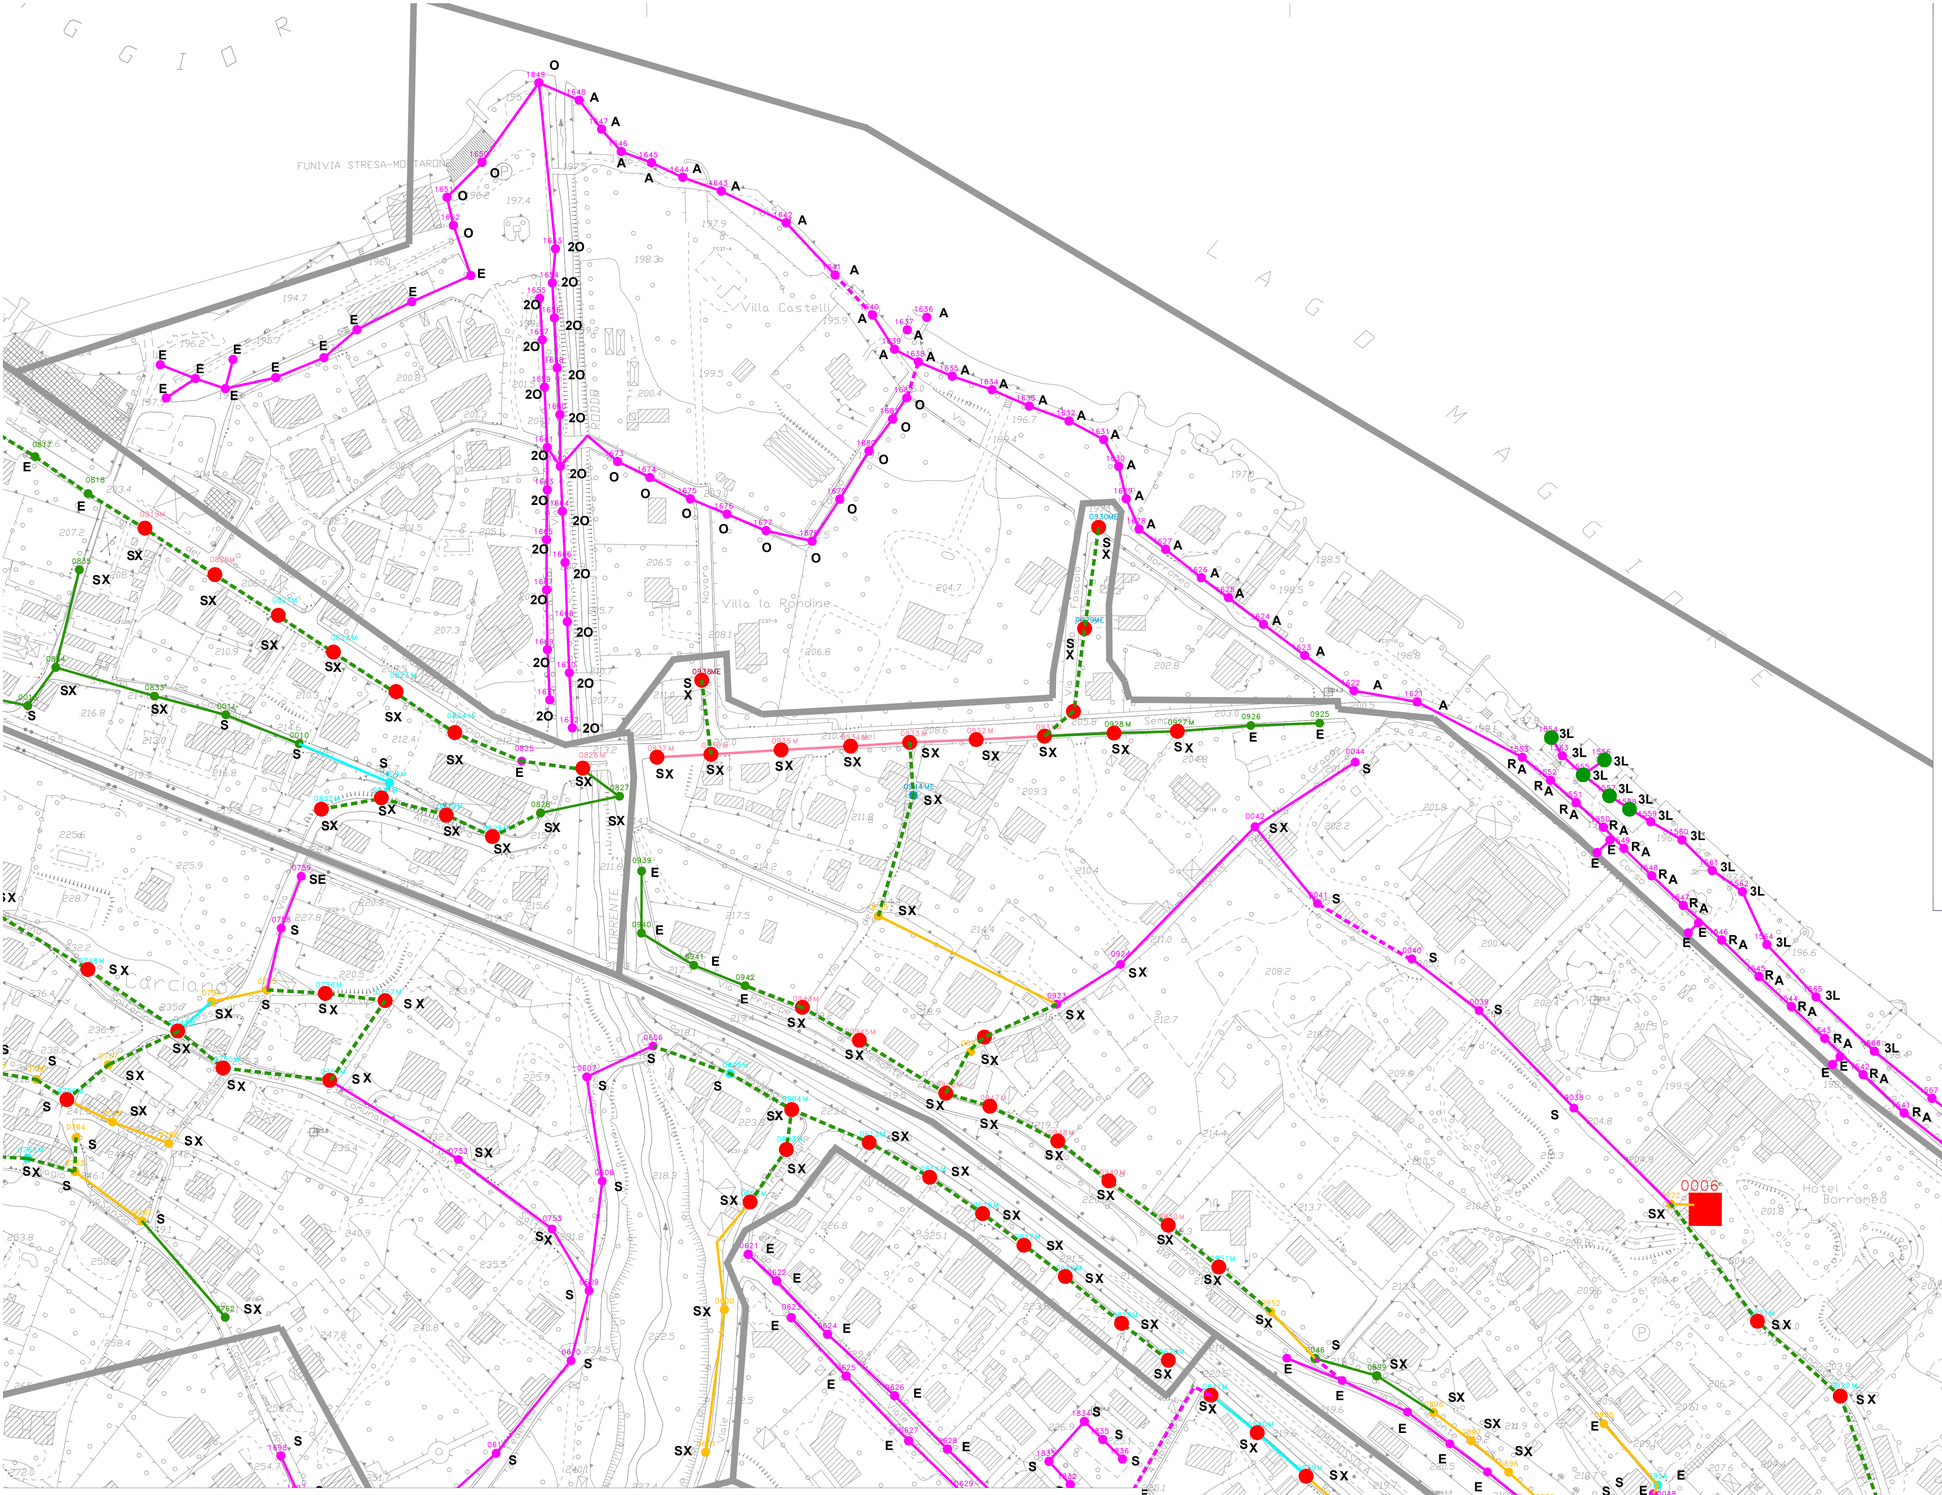

Committente

Comune di Stresa
Provincia del V.C.O.
Piazza Matteotti 6 - Stresa

Lavoro

Interventi di ammodernamento e di efficientamento energetico della rete di pubblica illuminazione

SERVIZI TECNICI PER L'INGEGNERIA S.r.l.
SEDE OPERATIVA
Corte dei Calderai, 1 28100 NOVARA
TELEFONO
0321.612691
FAX
0321.1826347
E-MAIL
info@setisrl.eu

PROGETTO DI FATTIBILITA' TECNICO-ECONOMICA

Progettista
Dott. ing.
Ferdinando ZOLESI

ORDINE DEGLI INGEGNERI DELLA PROVINCIA DI NOVARA-ALBO PREF.
Dott. Ing. FERDINANDO ZOLESI n. 882/A

Oggetto

Stato di progetto
Planimetrie linee elettriche, pali armature, quadri elettrici
STRESA
Lungolago nord-lido via Omarini

Gruppo di progettazione
Geom.
Fabio MAZZARIELLO

Modifica	Descrizione	Data

Data	Grafica	Scala
30 Settembre 2016	F.M.	1:1500

Incarico	Codice	Anno	Tipologia	Elaborato	Revisione
ZF	0360	14	PR	012	D0

Tavola

012.7

STATO DI FATTO

- Linea con cavi IP sostenuti con fune
- Linea con cavo IP interrato (cavidotto o interramento diretto)
- Linea in promiscuità meccanica con BT a fune e IP a fune
- Linea con cavo IP precordato
- Linea in promiscuità meccanica con BT interrato e IP interrato
- Linea in promiscuità meccanica ed elettrica con BT precordato e monocellula
- Linea in promiscuità meccanica ed elettrica con BT a fune e monocellula
- Linea in promiscuità meccanica con BT precordato e IP precordato
- Linea in promiscuità meccanica con BT a fune e IP interrato

INTERVENTI

- Nuova linea IP in precordato
- Nuova linea IP in cavidotto
- Nuovi pali in acciaio
- **S** Nuove armature stradali standard a led
- **O** Nuove armature stradali ornamentali a led
- **A** Nuove armature stradali artistiche a led
- **X** Nuovi sbracci in acciaio
- **E** Armature esistenti da mantenere

N.B.: le indicazioni relative alle linee di alimentazione possono essere affette da errori non risultando da specifiche tecniche fornite dal gestore.