




PIANTA scala 1:25 → A

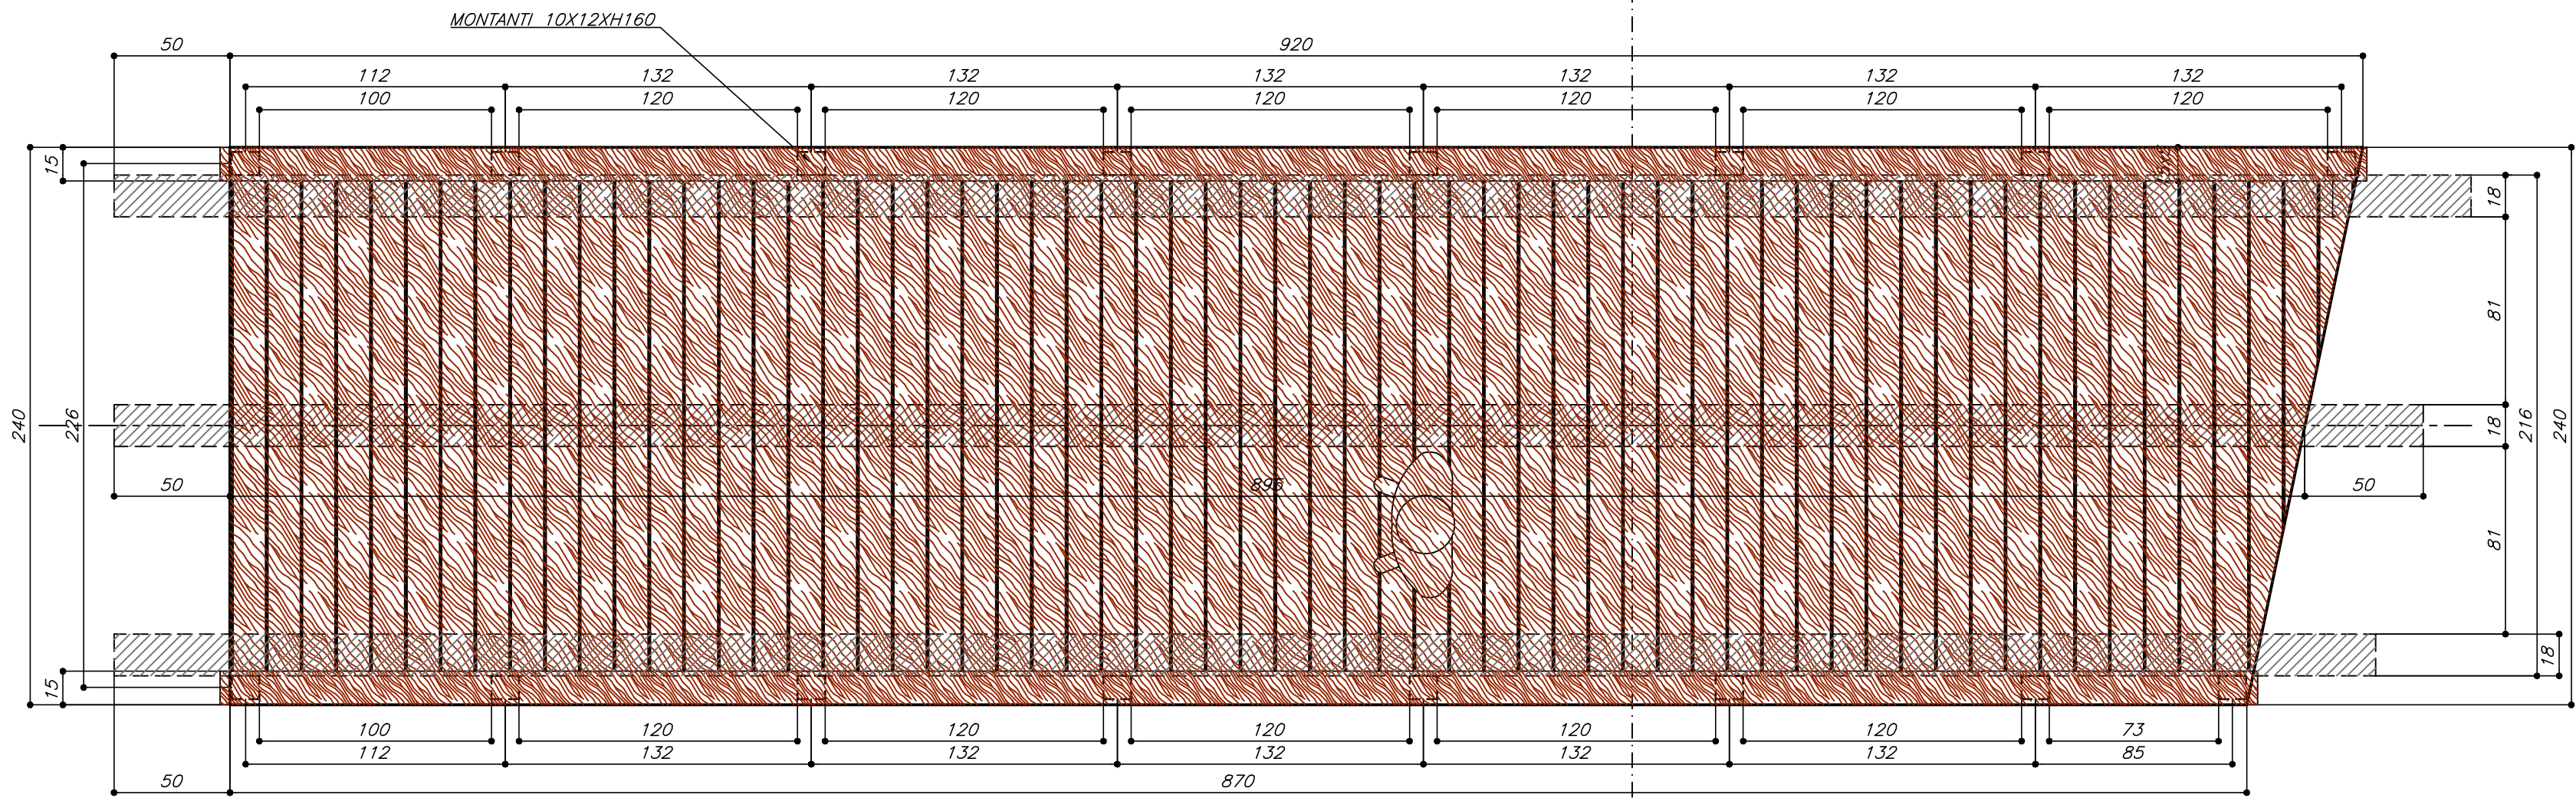



SEZIONE A/A scala 1:25

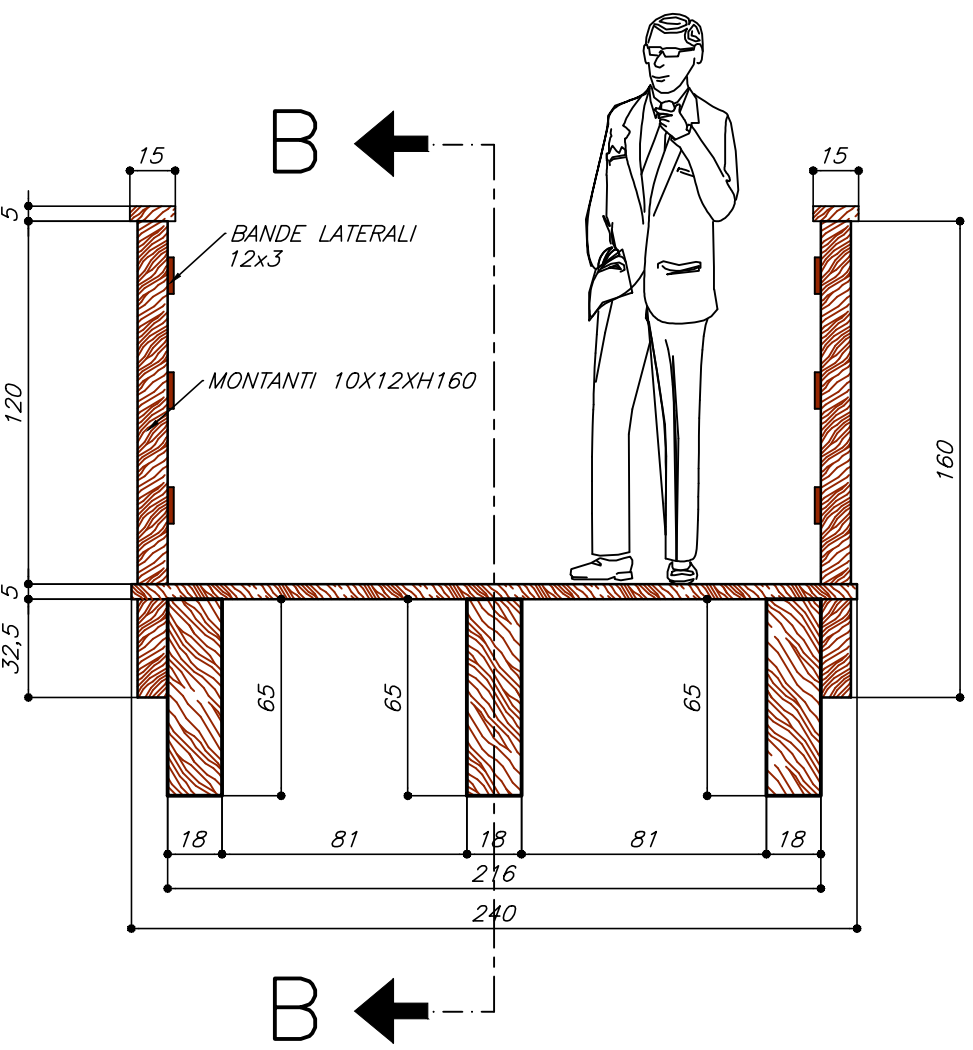

PROSPETTO *lato Sud* scala 1:25

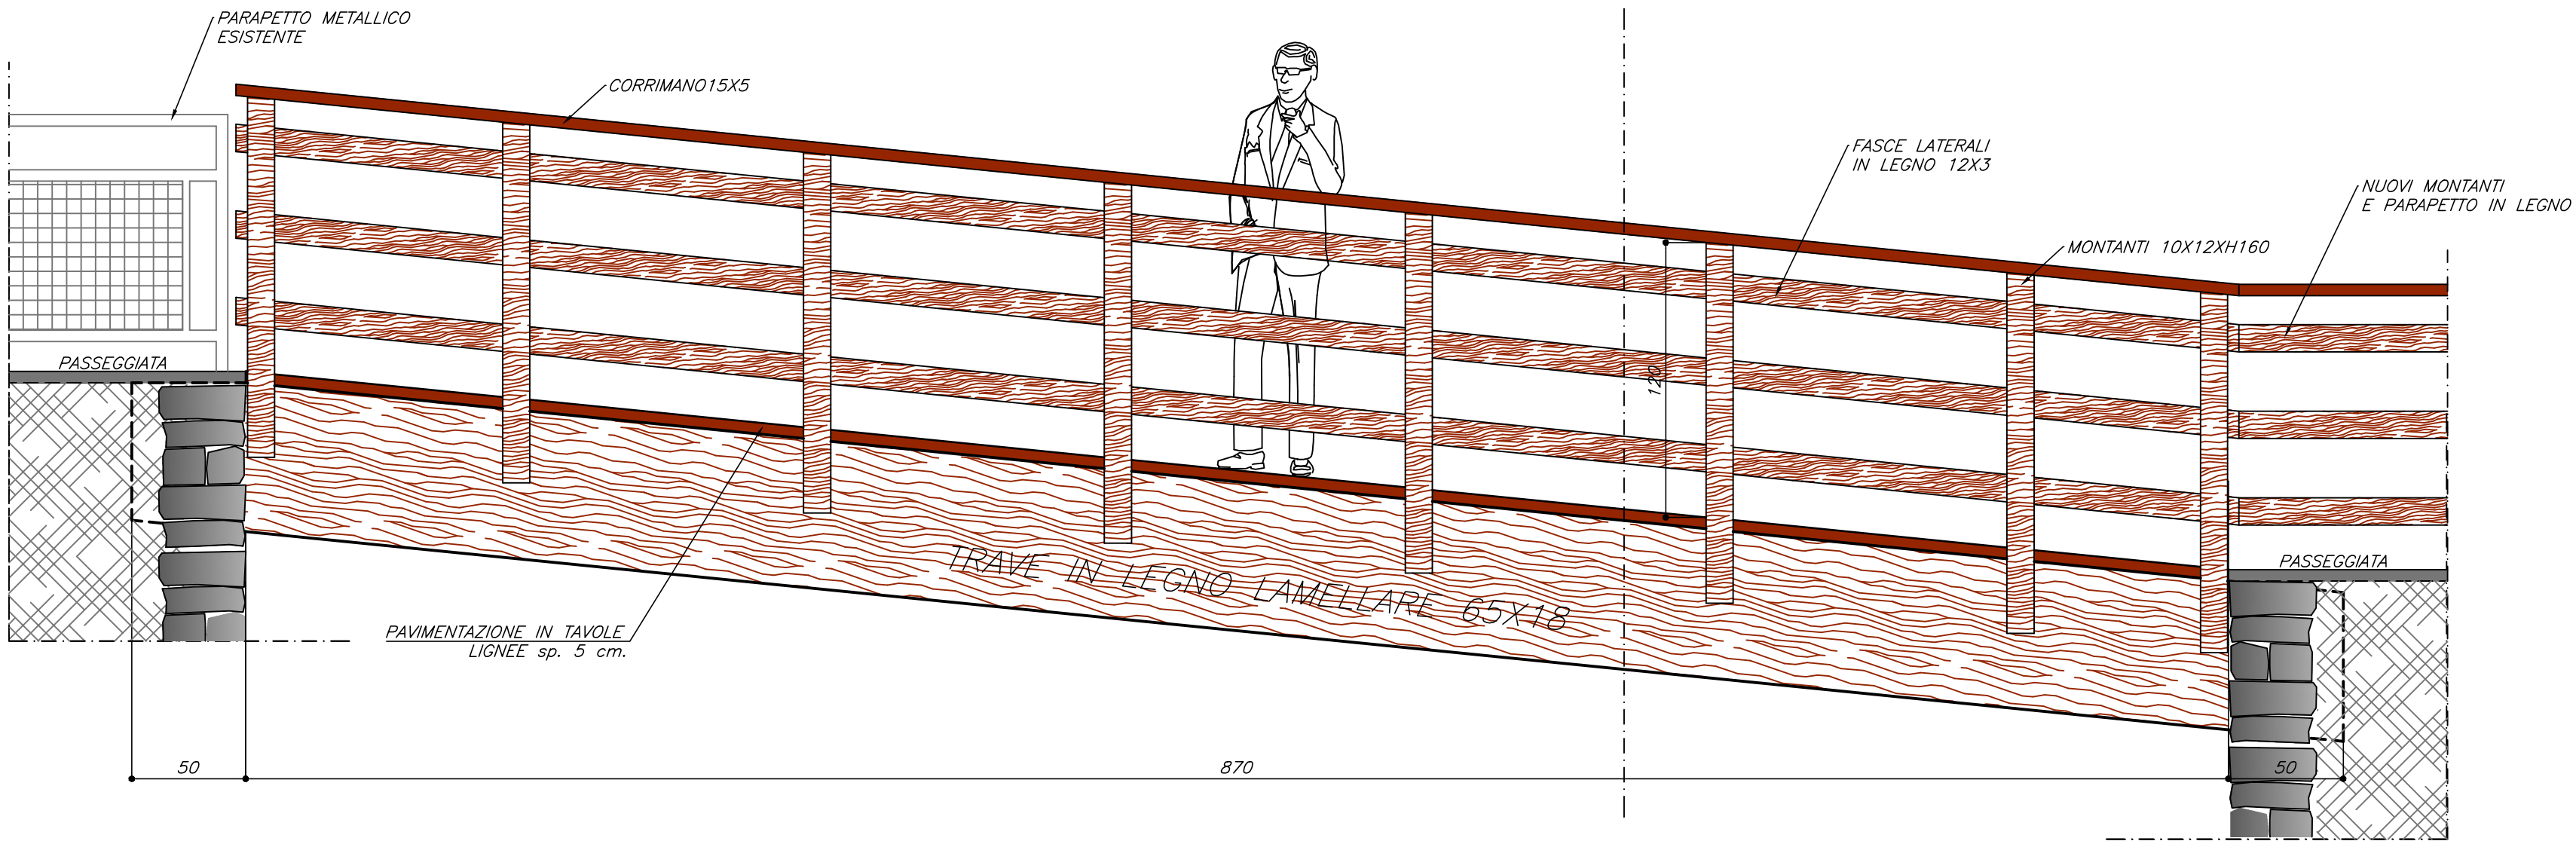

PROSPETTO *lato Nord* scala 1:25

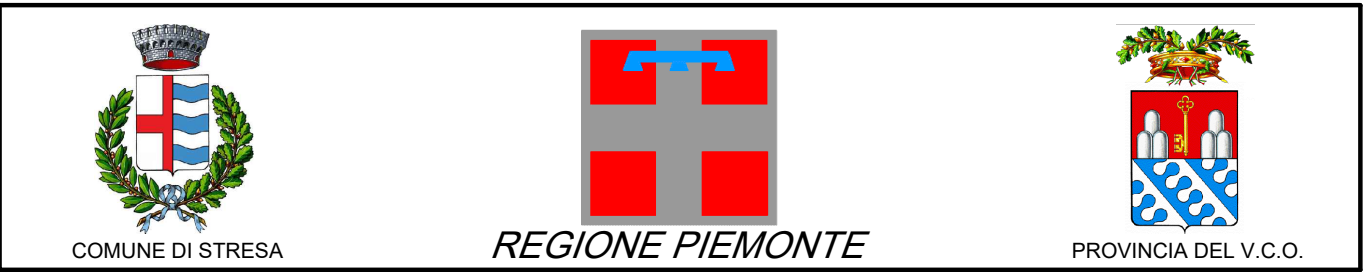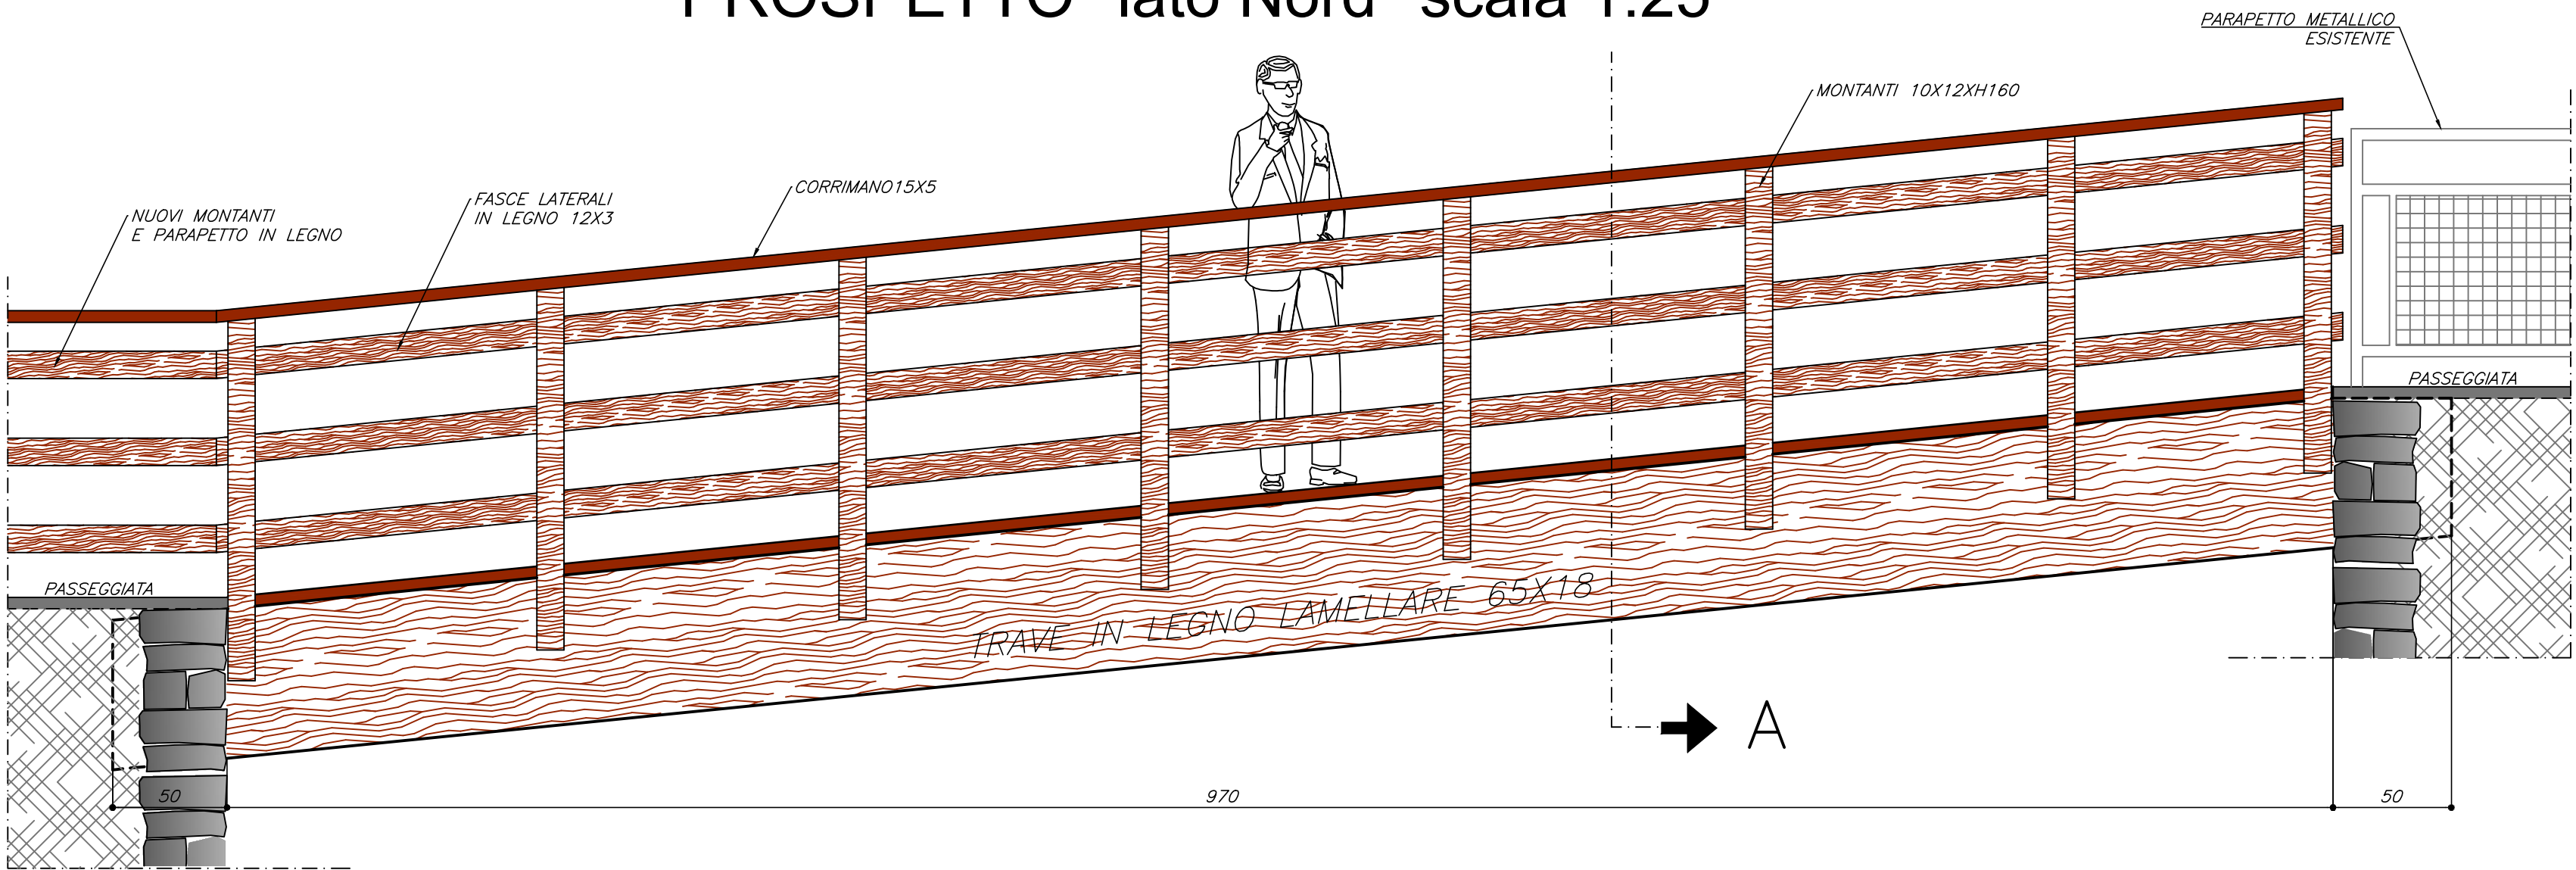

COMUNE DI STRESA
CONSOLIDAMENTO PONTE IN LEGNO SULLA PASSEGGIATA
A LAGO ZONA "VERBANELLA"

Committenza:
Comune di STRESA

Progetto:
PROGETTO DEFINITIVO/ESECUTIVO

Elaborato:
PIANTA, SEZIONE e PROSPETTI PONTE
SITUAZIONE ESISTENTE e PROGETTO

File name: Progetto.dwg | Scala 1:25

Progettazione: FALCIOLA ARCH. GIOVANNA n.250 Ordine Architetti Pianificatori, Paesaggisti e Conservatori Novara e VCO Via Bonomelli n°16 28845 DOMODOSSOLA (VB) tel/fax 0324 249322 email: studiotecnico@falciola@gmail.com	Visti: Dott. Ing. FRANCO FALCIOLA Albo Ingegneri VCO n. 233 28845 DOMODOSSOLA (VB) tel/fax 0324 249322 email: studiotecnico@falciola@gmail.com	Tavola n°: 04 Data: OTTOBRE 2022 Agg: Committenza:
--	---	---