


STRALCIO DI P.R.G.C. scala 1:2'000



PREVALENTE RESIDENZIALE		PUBBLICA O DI INTERESSE PUBBLICO	
Art. 2.2	Area dei nuclei urbani originari	S	Area per l'istruzione
Art. 2.8	Area a capacità insediativa invariata	A	Area di interesse comune
Art. 2.9	Area esterne a capacità insediativa invariata	V	Area per il verde pubblico
Art. 2.10	Area a residenza in parco privato	P	Parcheggio pubblico
Art. 2.11	Area di salvaguardia ambientale	T	Attrezzature e servizi di interesse generale
Art. 2.11.e	Edifici di particolare valore ambientale in zone art. 2.10 e 2.11	U	Scuole
Art. 2.12 B1	Area di ristrutturazione e completamento edilizio (Capoluogo)	W	Culturali
Art. 2.12 B2	Area di ristrutturazione e completamento edilizio (Frazioni)	Z	Interscambio
Art. 2.13 B3	Area di nuova edificazione	C	Area circonvallata e relative fasce di rispetto
Art. 2.13 B4	Area di nuova edificazione	Y	Area destinata alla viabilità
Art. 2.13 B5	Area di nuova edificazione	4	Area ferroviaria
Art. 2.13 B6	Area di nuova edificazione	5	Area di tutela ambientale
Art. 2.14	Area di nuova edificazione a densità ridotta	6	Area boscale
Art. 2.16	Area di edilizia economica e popolare	7	Parco privato edificato di particolare valore ambientale
PRODUTTIVA		8	Area per il campo da golf
Art. 3.2	Area artigianali esistenti		
Art. 3.3	Nuove Aree artigianali		
Art. 3.4	Area per insediamenti ricettivi e alberghieri e sistemi e PEC-II		
Art. 3.5	Area destinate a nuovi insediamenti ricettivi alberghieri		
Art. 3.6	Area destinate a nuovi insediamenti ricettivi all'aperto		
Art. 3.7	Area per attrezzature e ricettività ricreative e sportive		
Art. 3.8	Area per attrezzature nautiche		
Art. 3.9	Area polifunzionale centrale		
Art. 3.10	Area agricole		

PLANIMETRIA GENERALE CATASTALE scala 1:1'000

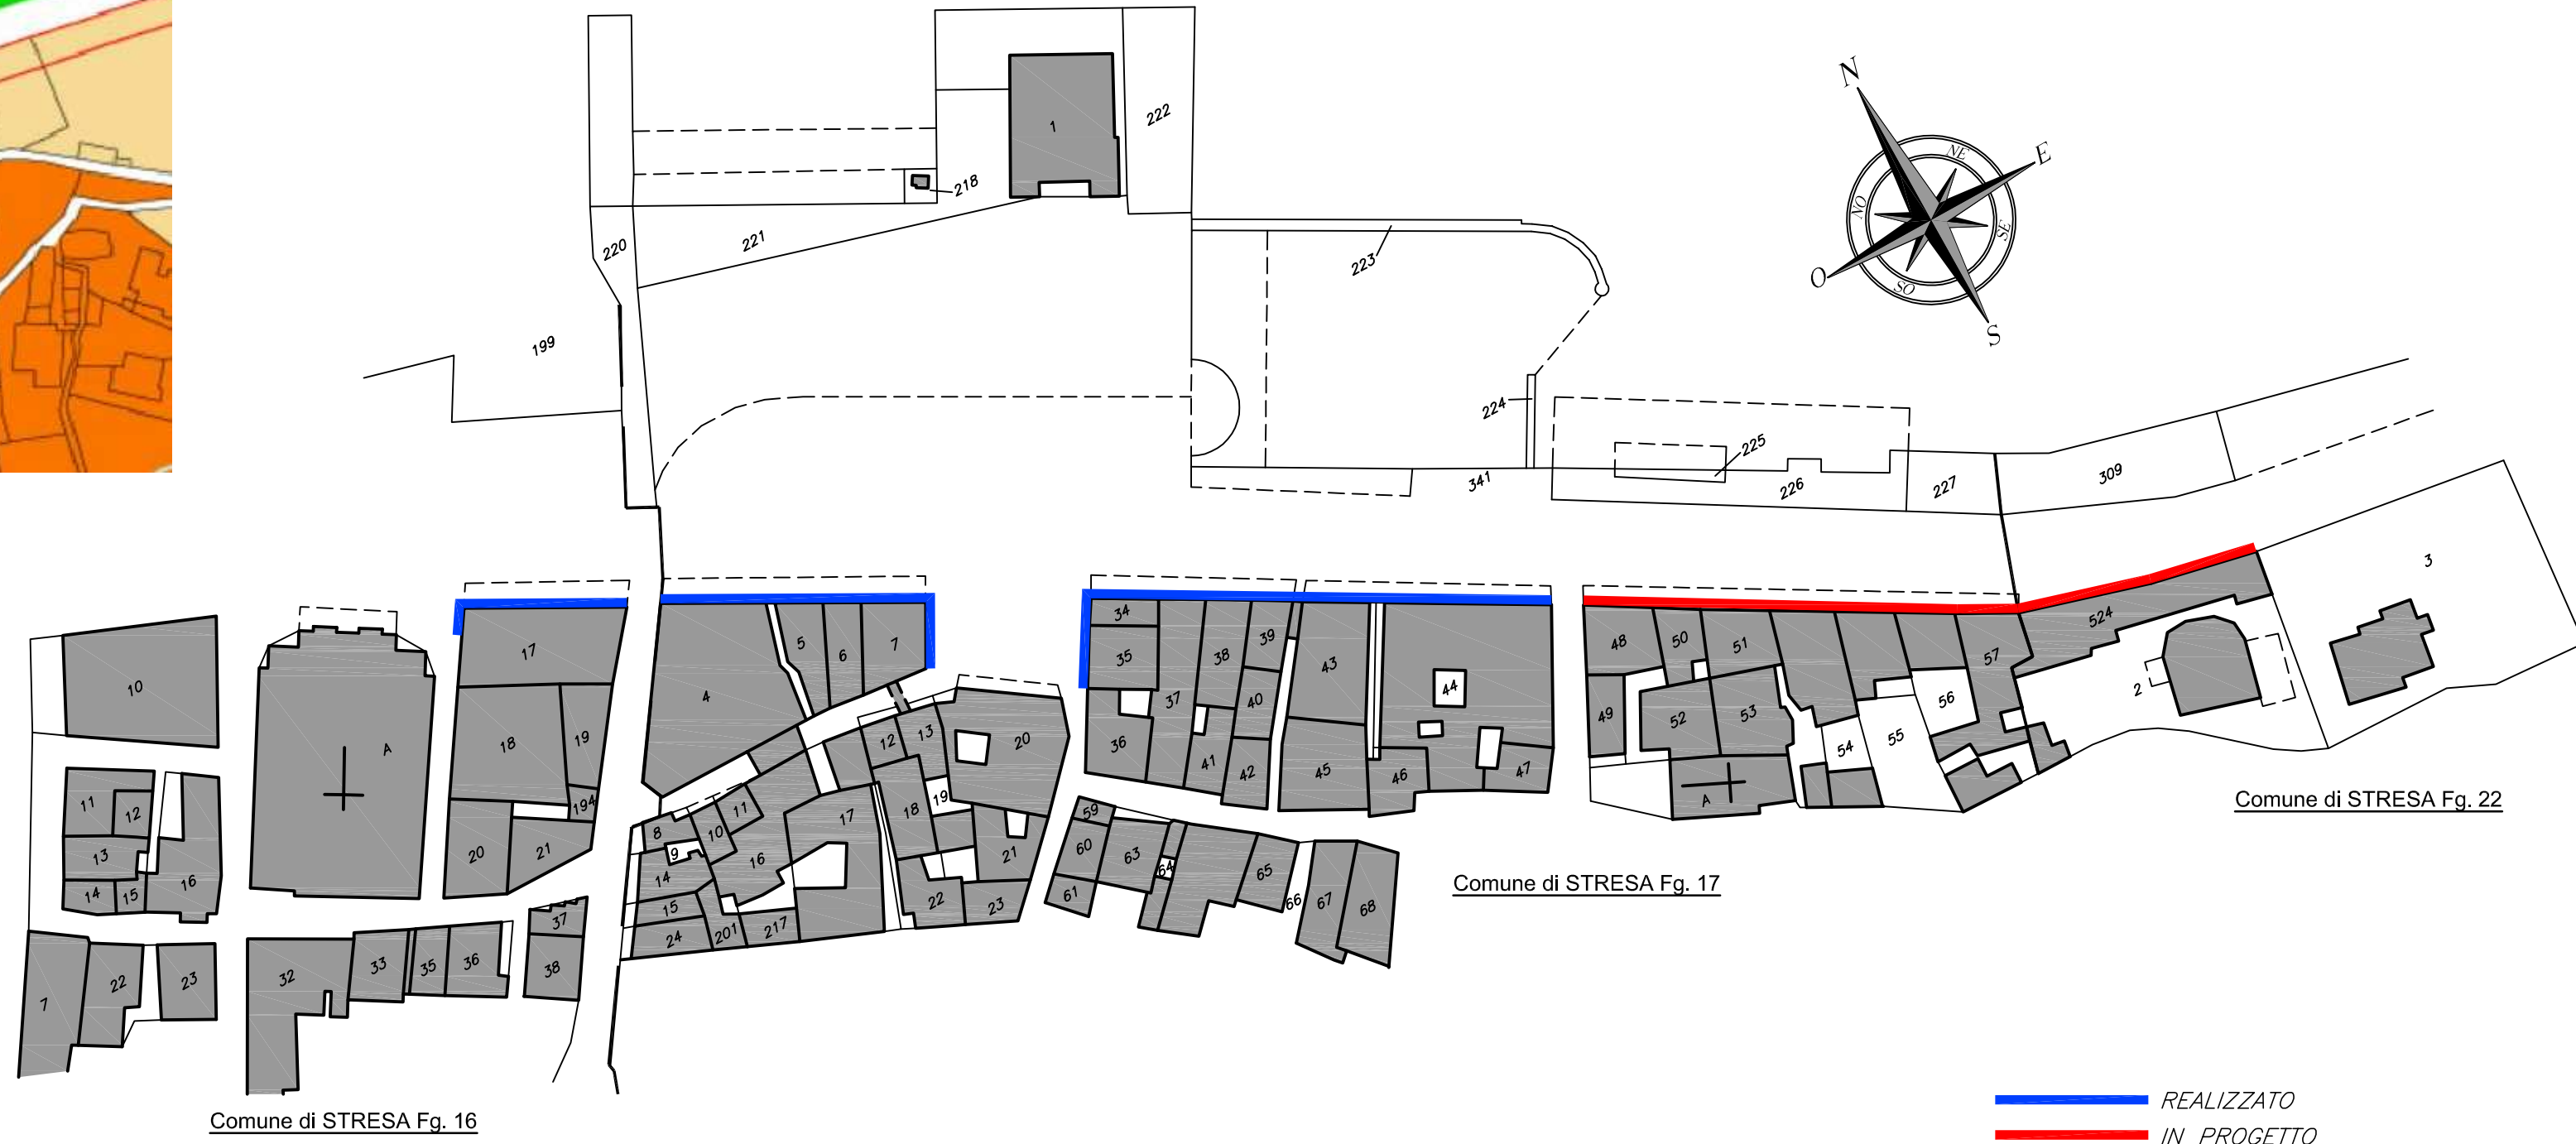

— REALIZZATO
— IN PROGETTO



COMUNE DI STRESA
LAVORI DI "RIFACIMENTO MARCIAPIEDE LUNGOLAGO LATO SX
TRATTO VIA A. ROSMINI / DISTRIBUTORE DI CARBURANTE"

Committenza:
Comune di STRESA

Progetto:
**PROGETTO ESECUTIVO
3° LOTTO**

Elaborato:
**PLANIMETRIA GANERALE CATASTALE
E STRALCIO P.R.G.C.**
TRATTO 5
File name: Esecutivo_5.dwg | Scala 1:1'000/2'000

Progettazione:
FALCIOLA ARCH. GIOVANNA
n.250 Ordine Architetti Planificatori,
Paesaggisti e Conservatori Novara e VCO
Via Bonomelli n°16
28845 DOMODOSSOLA (VB)
tel/fax: 0324 249322
email: studiotecnicofalciola@gmail.com

Visti:

Tavola n°:
02
Data: DICEMBRE 2019
Agg:

FALCIOLA ING. FRANCO
n.123 Ordine Ingegneri VCO
Via Bonomelli n°16
28845 DOMODOSSOLA (VB)
tel/fax: 0324 249322
email: studiotecnicofalciola@gmail.com

Committenza: