


CIMITERO CAMPINO/SOMERARO

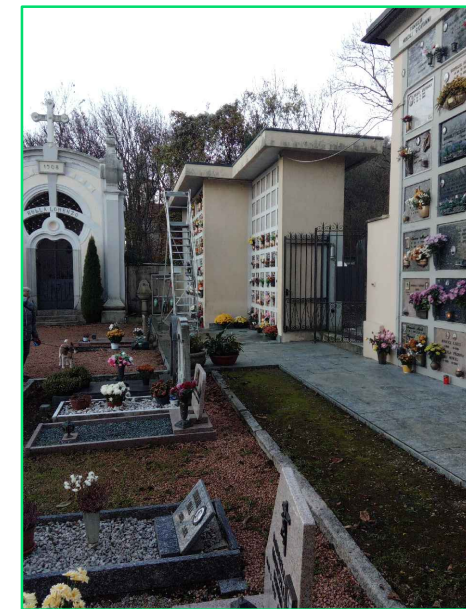

CAMPO 11

Rimozione dei cordoli in granito a perimetrazione esterna dell'area per reimpiego.
Eliminazione dell'aiuola verde e prolungamento della pavimentazione esistente.



CAMPI 9 e 10

Riordino dei cordoli in granito a perimetrazione delle aree. Rimozione, pulizia e rimessa in quota.
Creazione di passaggi min. 90 cm per consentire il transito delle persone dentro ogni singolo campo.




CAMPO 6

Rimozione della pavimentazione esistente con recupero dei masselli in granito, per eliminazione della differenza di quota (2 gradini) e ricostruzione della struttura di pavimento.

Aiuola verde da
pavimentare: A= 7.80 mq;

A= 6.63 mq;


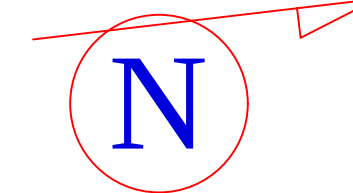


Ingresso Cimitero
Campino

Ingresso Cimitero
Someraro

RISANAMENTO LOCULI 12-13 e14

E' previsto la demolizione e ricostruzione delle porzioni di intonaco ammalorato e la tinteggiatura di tutto il manufatto.

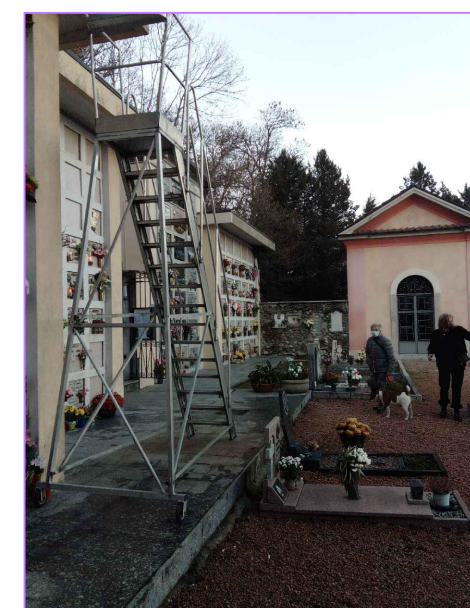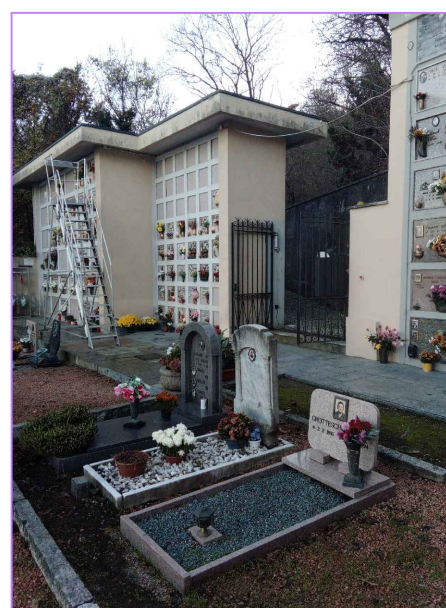


Pulizia pavimentazione ed
obelisco con idropulitrice

MURI DI RECINZIONE

Rimozione e sistemazione dei corpi a coronamento dei muri in pietra del perimetro, con malta di cemento;

2p = 93 m;

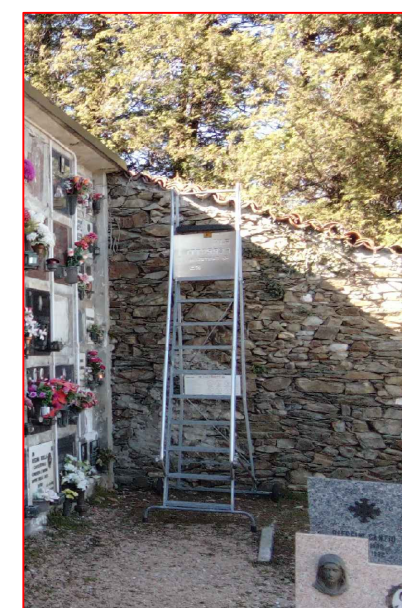

scala 1:200



COMUNE DI STRESA
PROVINCIA DEL VERBANO CUSIO OSSOLA

PROGETTO RISANAMENTO
MANUFATTI CIMITERIALI
I° LOTTO SELETTIVO
CIMITERI DI STRESA e CAMPINO/SOMERARO

UFFICIO TECNICO COMUNALE

DATA:
SETTEMBRE 2022

AGGIORNAMENTI:

IL SINDACO
MARCELLA SEVERINO

IL RESPONSABILE OPERE E SERVIZI PUBBLICI
Geom. Marina Rizzato

L'ISTRUTTORE TECNICO PROGETTISTA
Arch. Andrea Zanarella

L'ISTRUTTORE AMMINISTRATIVO
S.ra Barbara Tollini

Titolo elaborato

PLANIMETRIA SELETTIVA
INTERVENTI E MANUFATTI
Cimitero di Campino/Someraro

TAVOLA
II