

COMMITTENTE

Comune di Stresa
Provincia del V.C.O.
Piazza Matteotti 6 - Stresa

LAVORO

INTERVENTI DI AMMODERNAMENTO
ED INTEGRAZIONE DELL'IMPIANTO
DI VIDEOSORVEGLIANZA
II LOTTO

PROGETTO DEFINITIVO - ESECUTIVO

OGGETTO

Planimetria stato di fatto
3 di 4

MODIFICA	DESCRIZIONE	DATA

DATA	GRAFICA	SCALA
14 Aprile 2022		1:1000


INCARICO	CODICE	ANNO	TIPOLOGIA	ELABORATO	REVISIONE
ZF	0495	21	ES	010	DO

STUDIO TECNICO K
via Roddi 1 - 28100 NOVARA
TELEFONO 0321.613257
FAX 0321.613413
E-MAIL studiotechnico@libero.it

PROGETTISTI
Dott. Ing.
Ferdinando ZOLESI

Dott. Ing.
Luigi Pagliai - Studio tecnico K

010

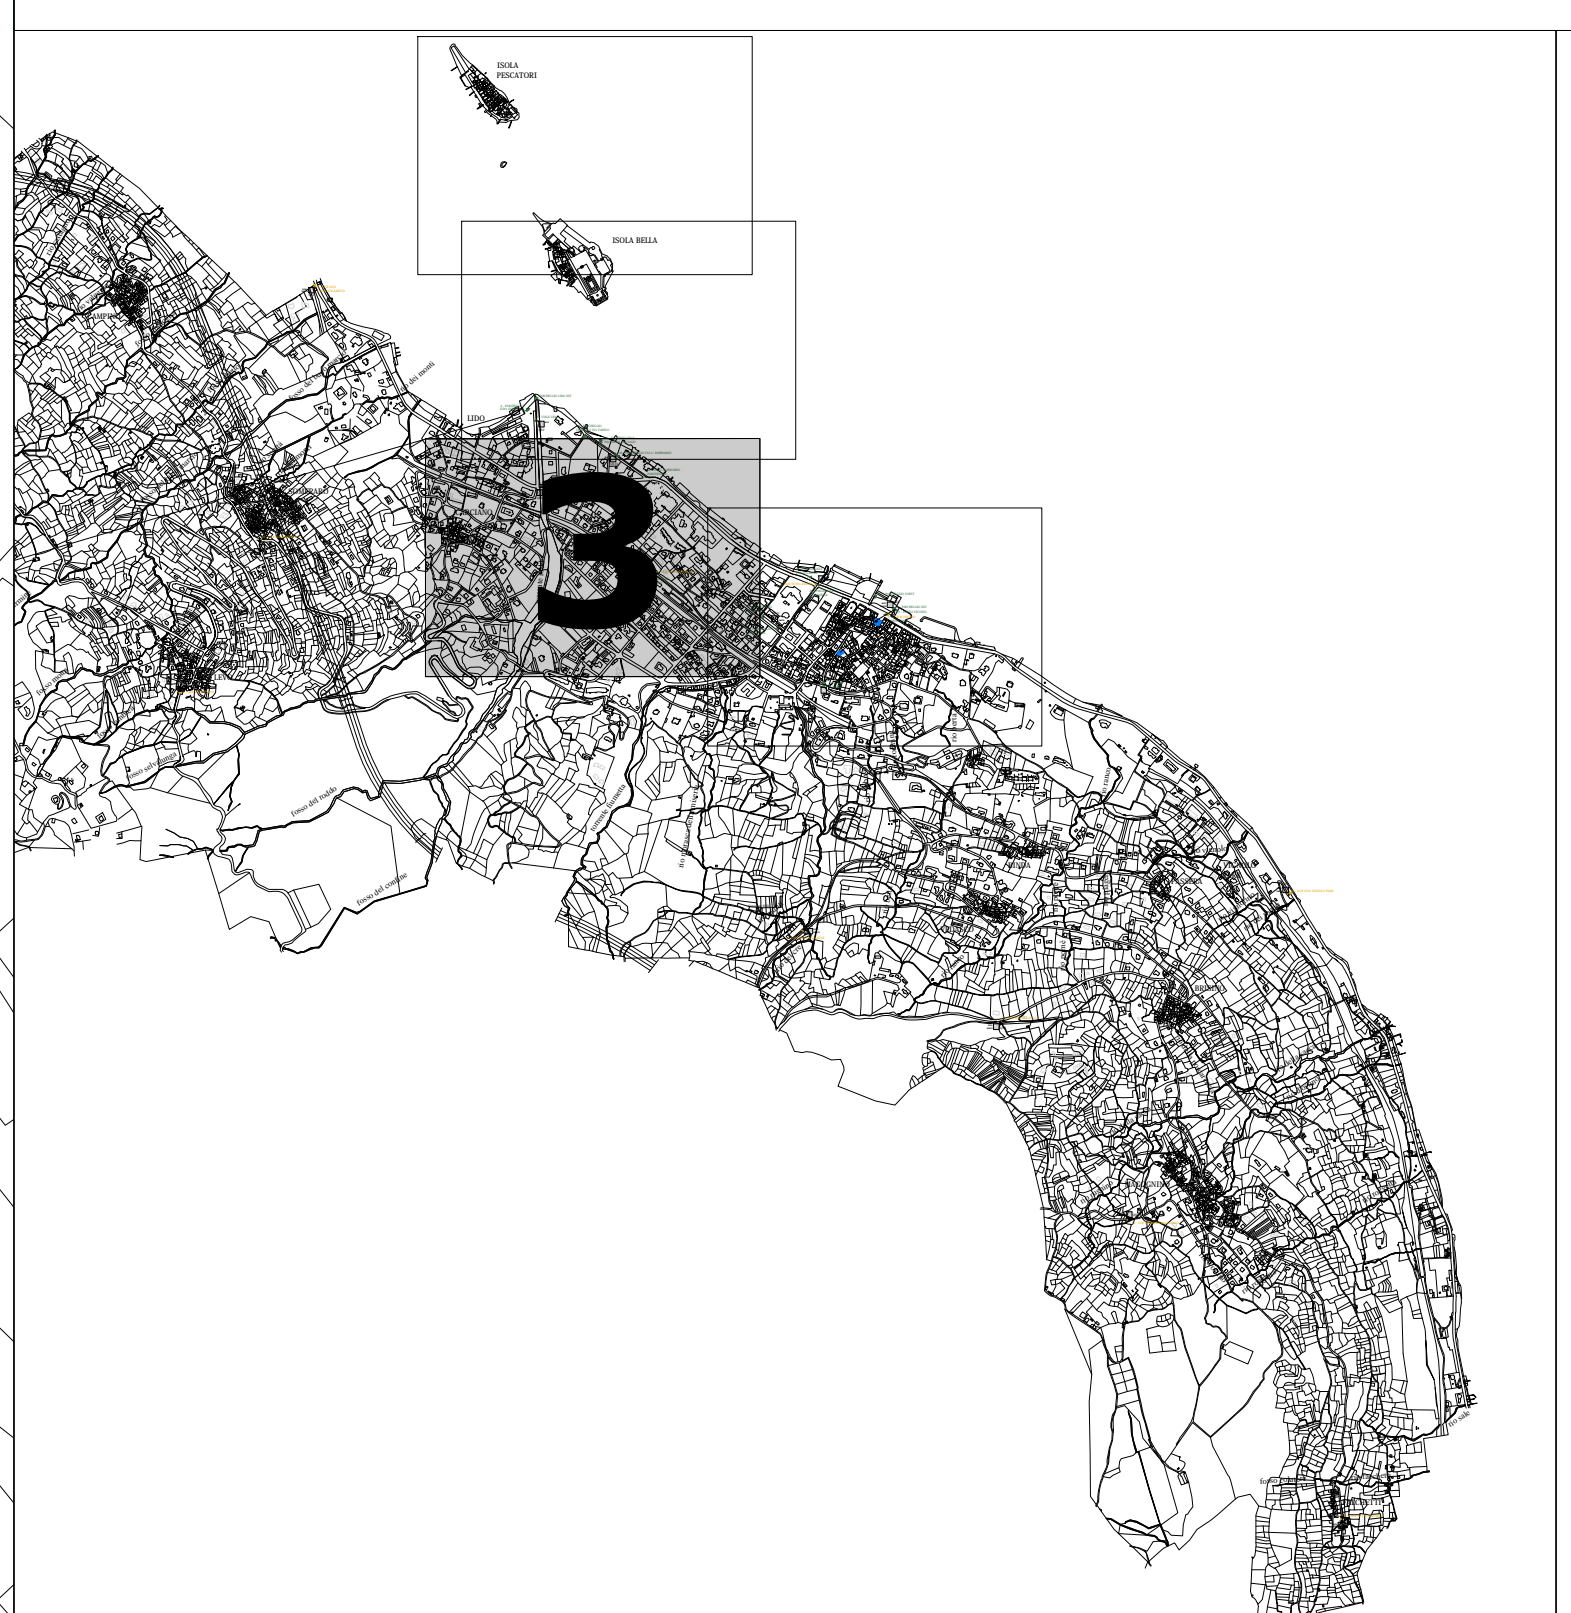

26 - PARCHEGGIO
INTERNO

27 - PARCHEGGIO
FUORI T