



LEGENDA

- Punto di Alimentazione e/o servizi
Pres 10/16A
- ⊠ PRESA PROTETTA
- ⊠ Quadretto PRESE
- ⊠ Quadretto Prese 10/16A (GRUPPO 4x)
- ⊠ Pulsante/Suoneria
- ⊠ Presa Telefono/Dati
- ⊠ Gruppo Citofonico

LEGENDA

- ⊠ EMERGENZA: LINERGY LED 11W
- ⊠ LEDVANCE: DOWNLIGHT 25W/4000K
- 1x36w Lampade Fluorescenti
- ⊠ Plafoniera ad incandescenza
- ⊠ ...a parete
- ⊠ faretto incasso
- ⊠ Lampada di Emergenza Autonoma
- Comando Luci: ⊠ Interruttore unipolare
- ⊠ Deviatore
- ⊠ Pulsante (rele')

0111080A-940 RIGOS1
DIR/IND OPAL ULTRA110° 105W

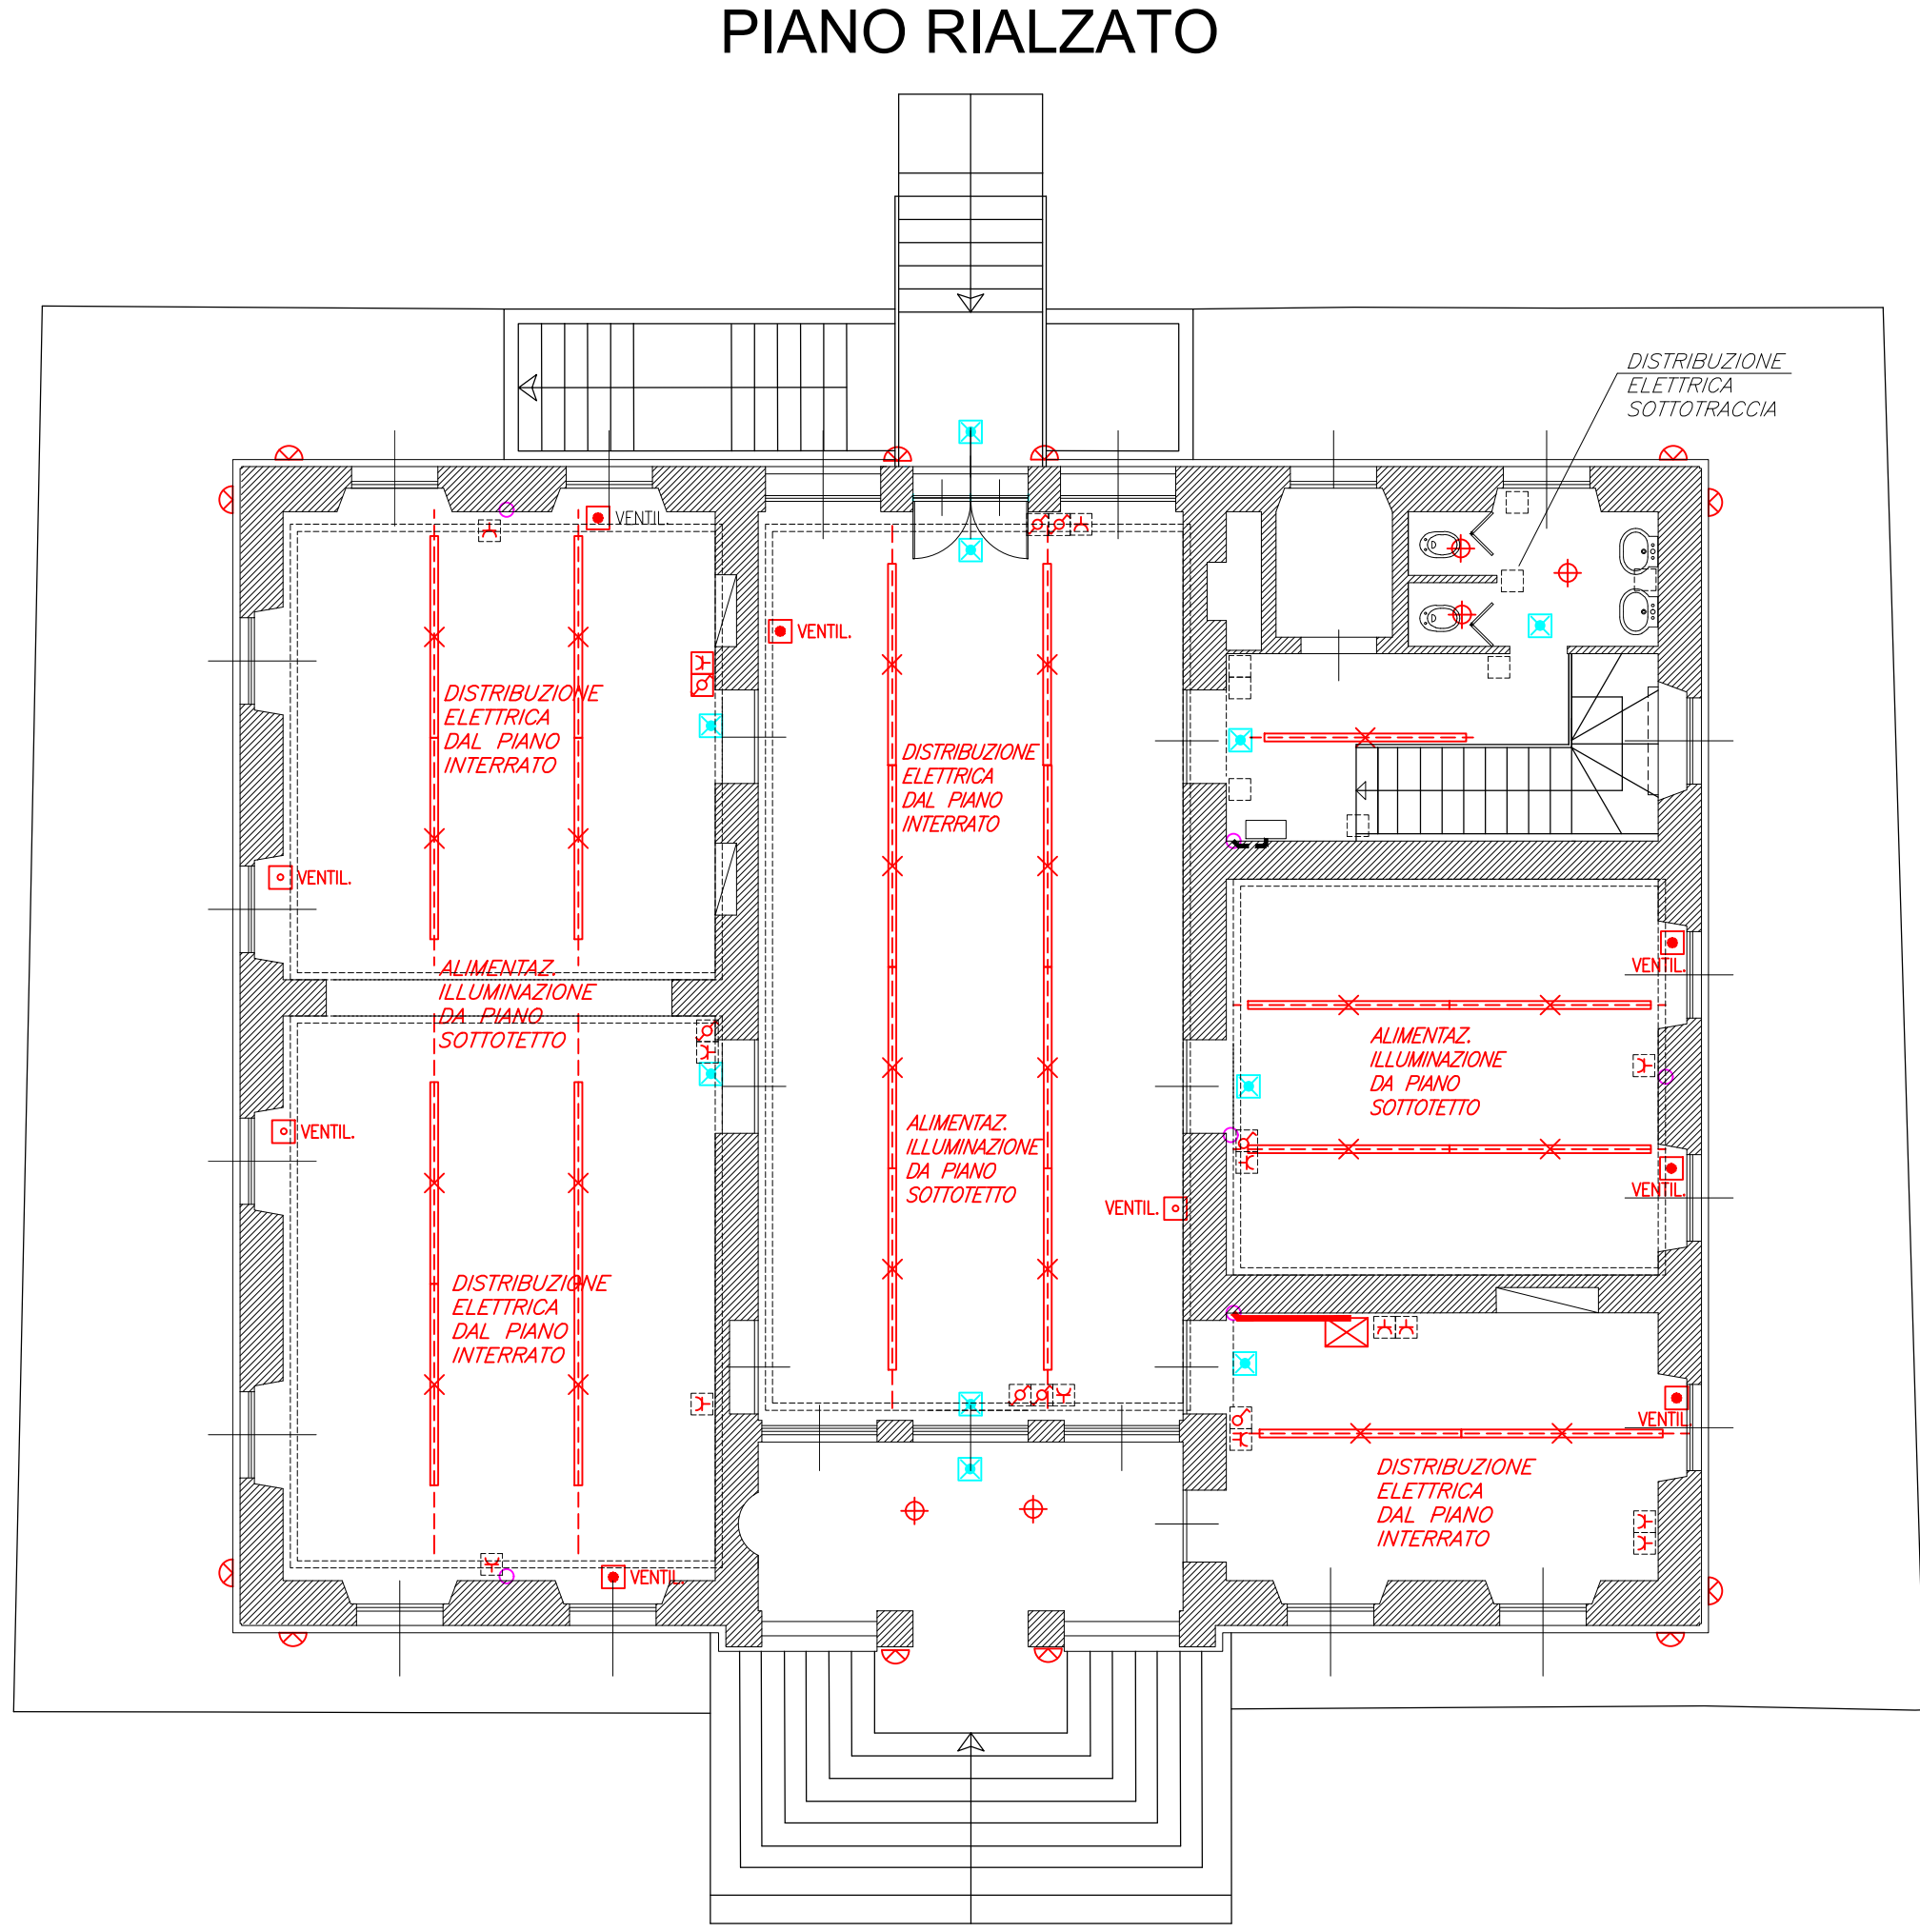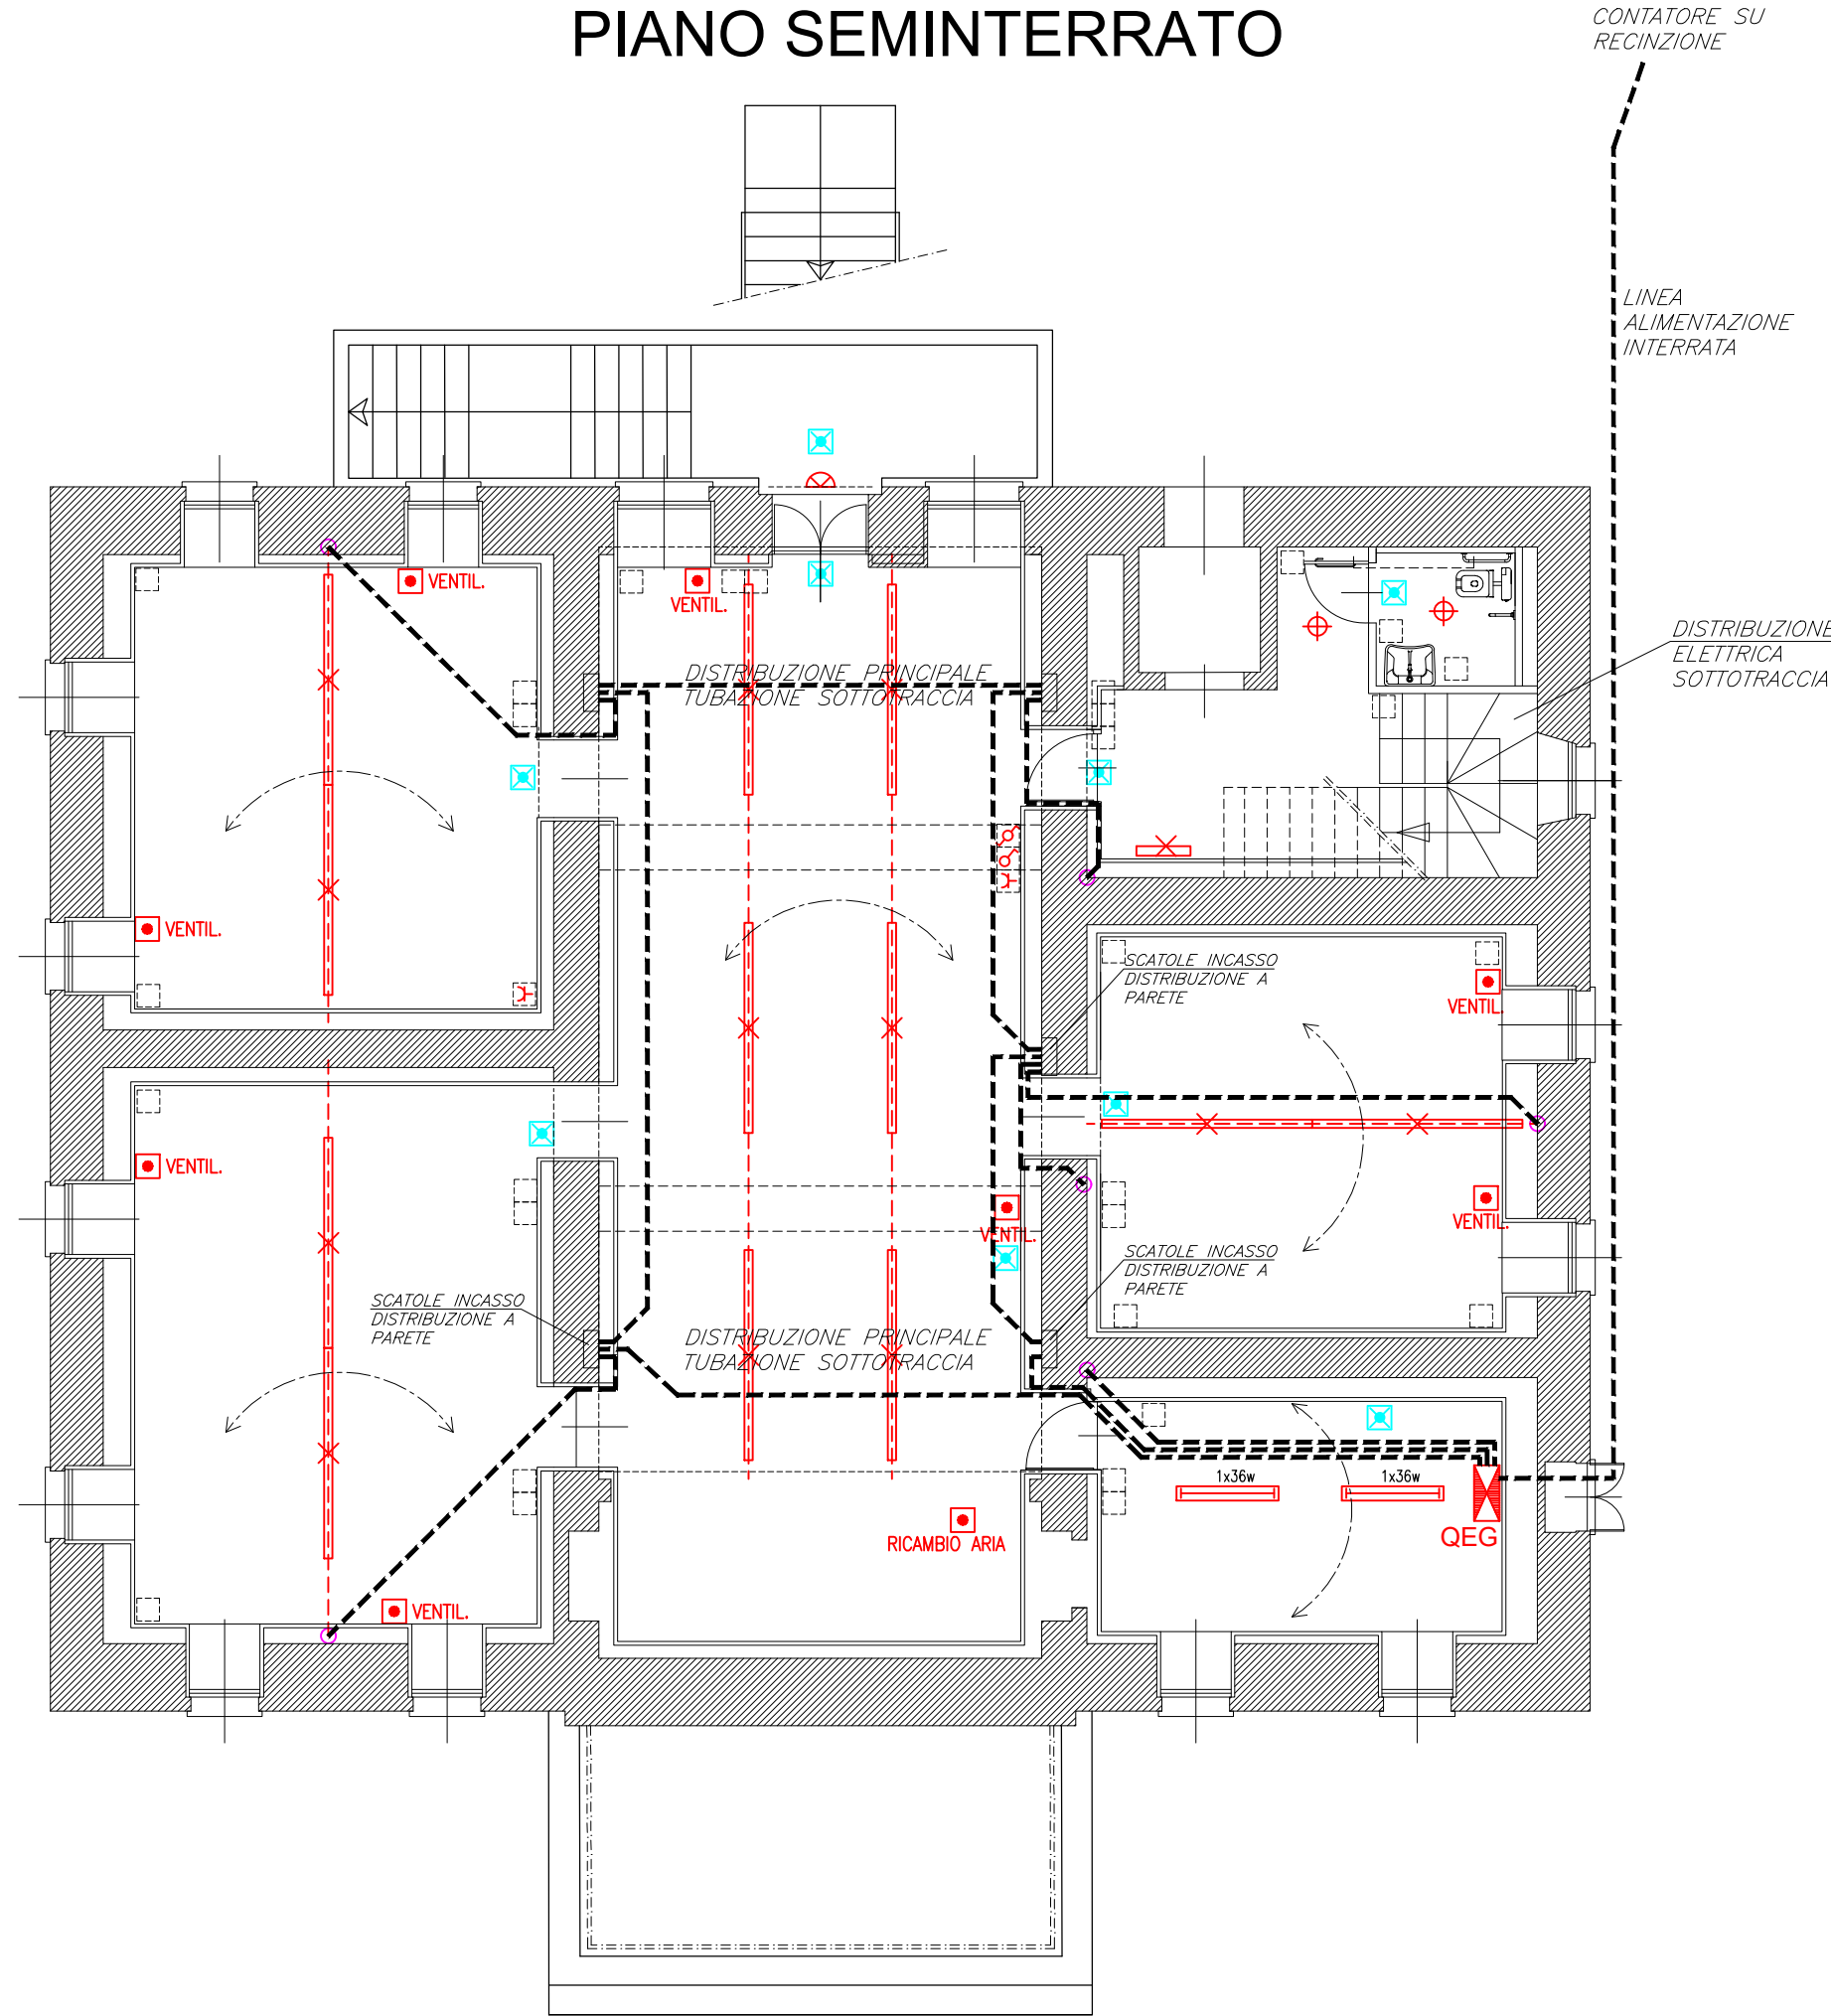

COMUNE DI STRESA

LAVORI DI RESTAURO PALAZZINA LIBERTY - LOTTO N°2
DI COMPLETAMENTO ED OPERE DI SISTEMAZIONE
RECINZIONE ED AREE ESTERNE - CUP G69I22001460004

Committenza:

Comune di STRESA

Progetto:

PROGETTO ESECUTIVO 2° LOTTO

Elaborato:

IMPIANTO DISTRIBUZIONE FM/LUCE

File name: elettrici.dwg

Scala 1:100

Progettazione:

FALCIOLA ING. FRANCO
n.123 Ordine Ingegneri VCO
FALCIOLA ARCH. GIOVANNA
n.250 Ordine Architetti Pianificatori,
Paesaggisti e Conservatori Novara e VCO
Via Bonomelli n°16
28845 DOMODOSSOLA (VB)
tel/fax 0324 249322
email: studiotecnicofalciola@gmail.com

Visti:

Progettazione impianti:

TORI PER. IND. MAURIZIO
n.59 Albo Periti Industriali VCO
Via Turati n°7
28845 DOMODOSSOLA (VB)
tel/fax 0324 240913
email: mautori@tin.it

Tavola n°:

01EL

Data: OTTOBRE 2023

Agg:

Committenza: