

AREE A DESTINAZIONE PREVALENTEMENTE RESIDENZIALE

- Art. 2.2 Aree di Nodi Urbani originari
- Art. 2.8 Aree a capacità insediativa invariata
- Art. 2.9 Aree esterne a capacità insediativa invariata
- Art. 2.10 Aree a residenza in parco privato
- Art. 2.11 Aree di salvaguardia ambientale
- Art. 2.12 Edifici di particolare valore ambientale in Zone di cui agli Art. 2.10 e 2.11
- Art. 2.12 Aree di ristrutturazione completamente edilizio (Capoluogo) B1
- Art. 2.13 Aree di nuova edificazione "B3"
- Art. 2.13 Aree di nuova edificazione "B4"
- Art. 2.13 Aree di nuova edificazione "B5"
- Art. 2.13 Aree di nuova edificazione "B6"
- Art. 2.14 Aree di nuova edificazione a densità ridotta
- Art. 2.16 PEEP Aree di edilizia


PRODUTTIVA

- Art. 3.2 Aree artigianali esistenti
- Art. 3.3 Nuove aree artigianali
- Art. 3.4 Aree destinate ad insediamenti ricettivi alberghieri esistenti PEC - H
- Art. 3.4.1 Aree destinate ad insediamenti ricettivi alberghieri esistenti con incremento volumetrico
- Art. 3.5 Aree destinate a nuovi insediamenti ricettivi - Alberghieri
- Art. 3.6 Aree per nuovi insediamenti ricettivi all'aperto
- Art. 3.7 Aree per attrezzature e ricettività ricreative e sportive
- Art. 3.8 Aree per attrezzature nautiche
- Art. 3.9 Area polifunzionale centrale
- Art. 3.10 Aree agricole


PUBBLICA O DI INTERESSE PUBBLICO E ZONE A VINCOLO SPECIALE

- Art. 4.1 Aree destinate a Servizi Sociali e ad Attrezzature Pubbliche e di uso Pubblico
- Art. 4.1a Aree per l'istruzione
- Art. 4.1b Attrezzature di interesse comunale
- Art. 4.1c Attrezzature e servizi di interesse generale
- Art. 4.1d Parcheggi pubblici
- Art. 4.1e Attrezzature e servizi di interesse generale
- Art. 4.2 Aree destinate ad attrezzature di interesse pubblico di proprietà privata
- Art. 4.2.1 Scolastiche
- Art. 4.2.2 Centro culturale studi
- Art. 4.2.3 Interscambio
- Art. 4.2.4 Nautica
- Art. 4.2.5 Casa di riposo
- Art. 4.3 Aree cimiteriali e vincolo di rispetto cimiteriale
- Art. 4.5 Aree destinate alla viabilità
- Art. 4.5 Verde di arredo stradale
- Art. 4.6 Aree ferroviarie
- Art. 4.7 Aree di tutela ambientale
- Art. 4.8 Aree boscate
- Art. 4.10 Parchi privati
- Art. 4.10 Edifici di particolare valore ambientale in zone a parchi privati
- Art. 4.15 Area per il campo da golf

STRALCIO DI P.R.G.C. scala 1:2'000

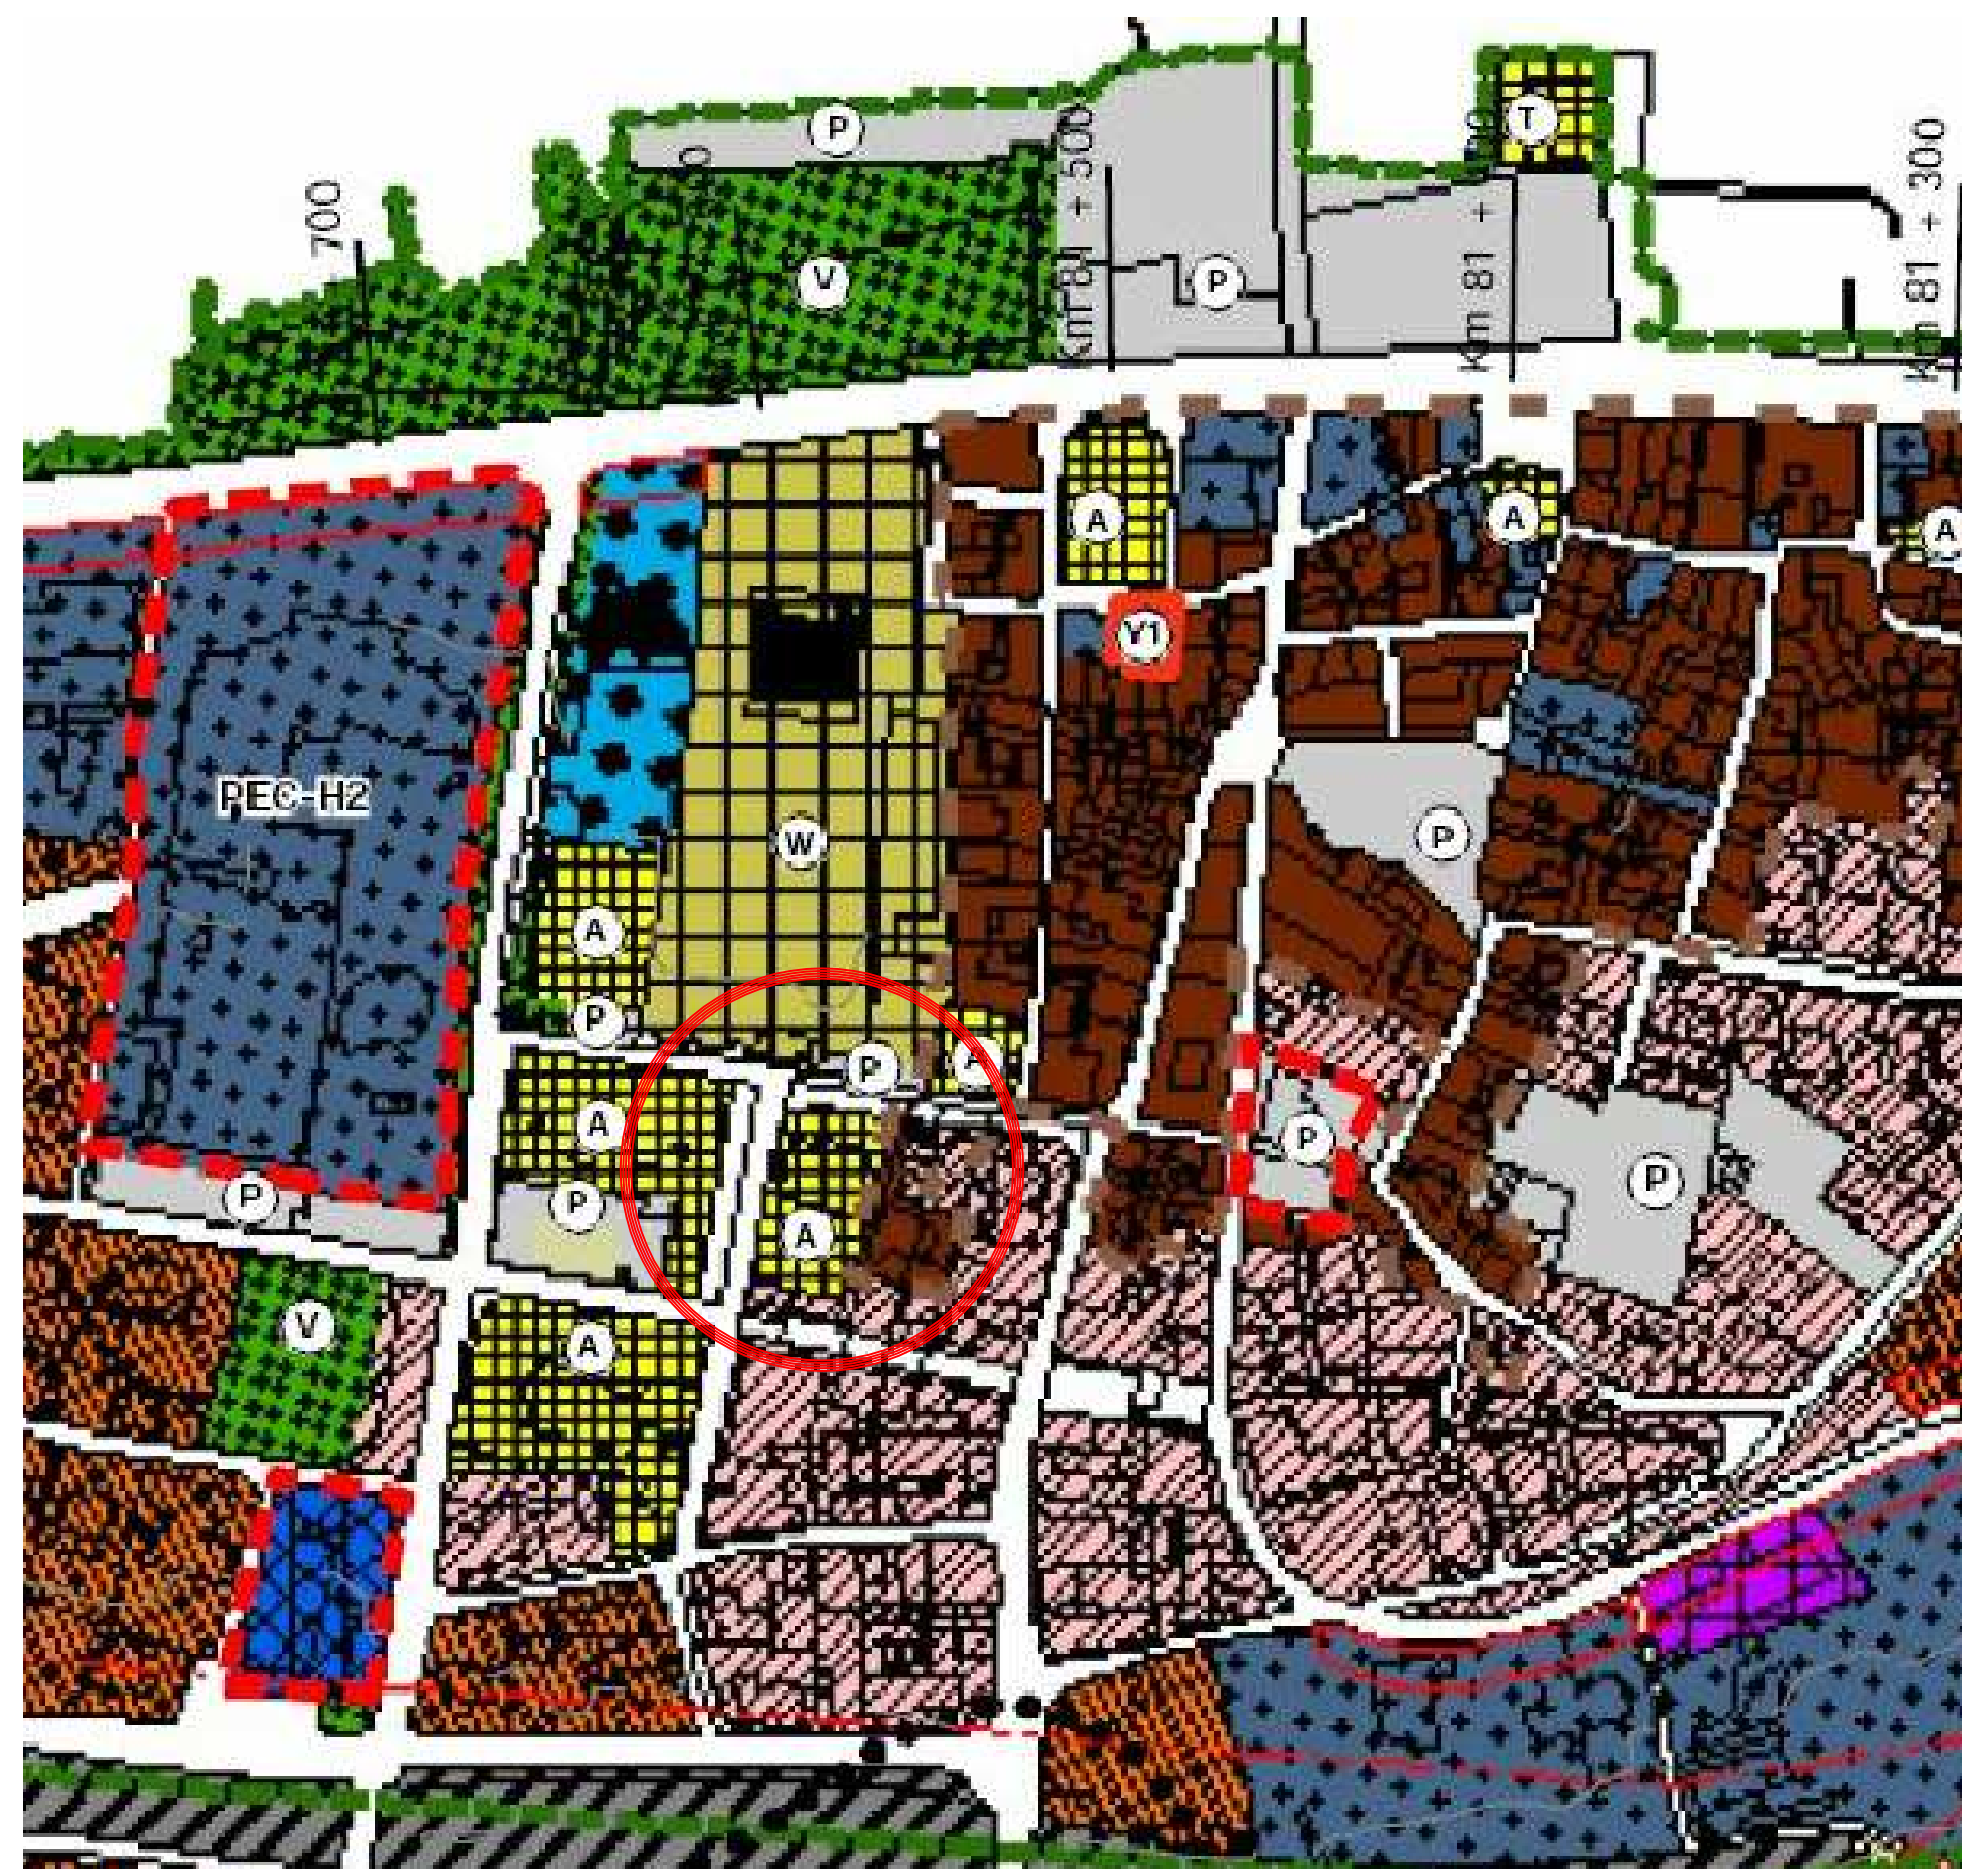

PLANIMETRIA GENERALE CATASTALE scala 1:1'000

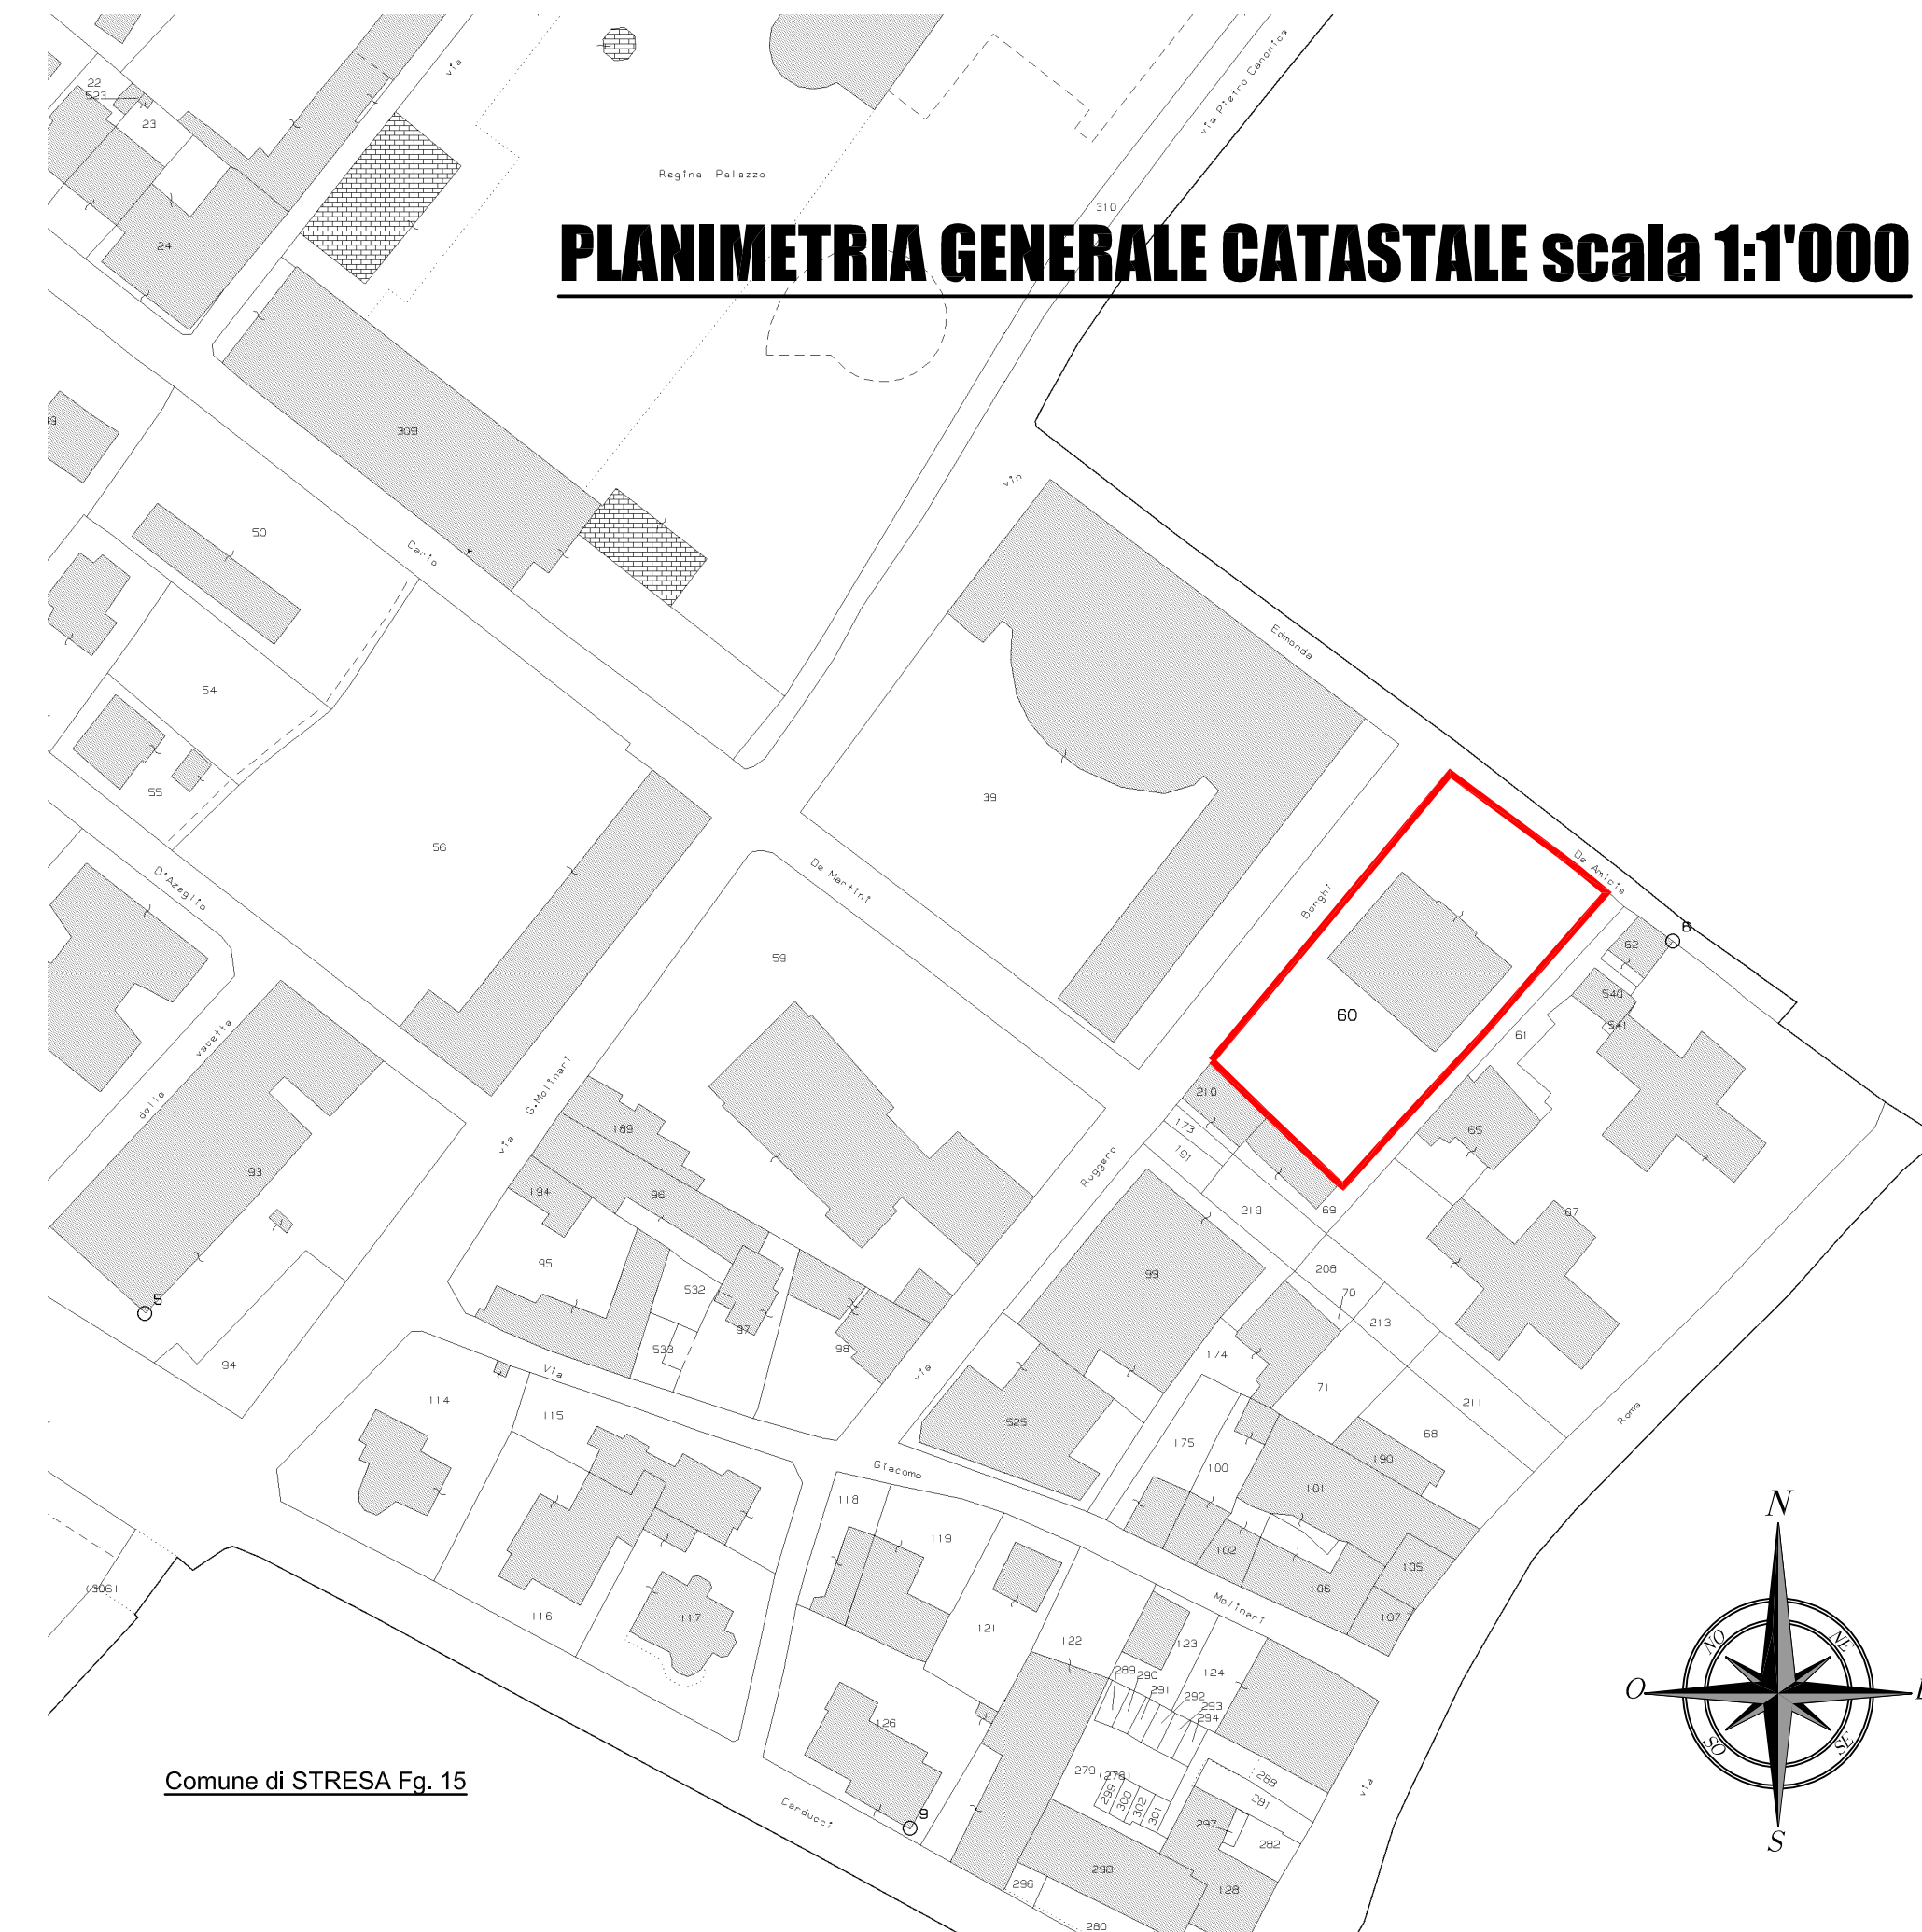

Comune di STRESA Fig. 15



COMUNE DI STRESA

PROGETTO RIFUNZIONALIZZAZIONE PALAZZINA "LIBERTY" AD USO BIBLIOTECA E CENTRO CULTURALE

Committenza:

Comune di STRESA

Progetto:

PROGETTO ESECUTIVO 1° LOTTO

Elaborato:

PLANIMETRIA GENERALE CATASTALE e STRALCIO P.R.G.C.

File name: Progetto.dwg

Scala 1:1'000 / 2'000

Progettazione:

FALCIOLA ARCH. GIOVANNA
n.250 Ordine Architetti Pianificatori,
Paesaggisti e Conservatori Novara e VCO
Via Bonomelli n°16
28845 DOMODOSSOLA (VB)
tel/fax 0324 249322
email: studiotecnicofalciola@gmail.com

Visti:

FALCIOLA ING. FRANCO
n.123 Ordine Ingegneri VCO
Via Bonomelli n°16
28845 DOMODOSSOLA (VB)
tel/fax 0324 249322
email: studiotecnicofalciola@gmail.com

Tavola n°:

02

Data: NOVEMBRE 2019

Agg:

Committenza: