

REGIONE PIEMONTE
PROVINCIA DI VERBANIA
COMUNE DI STRESA

Progetto Esecutivo

RIPRISTINO E MESSA IN SICUREZZA DEL TERRITORIO A SEGUITO
DI DANNI DERIVANTI DA ECCEZIONALI EVENTI
METEOROLOGICI DEL RIO BERIA

SEZIONI STATO DI FATTO

Data: Agosto 2019
Scala 1 :200
Elaborato: TAV. 3







COMMITTENTE:
Comune di Stresa
Via Giacomo Matteotti, 6
SIRESA (VB)

PROGETTISTI:
Dott. Ing. Andrea Isoli
Corso Cavour n. 33 - 28921 Verbania (VB)
Tel./fax 0323.51.9969 - e-mail: maxcoelha@pecoali.it
P.IVA 01712350030
Atto dell'Ingegner Provincia del V.C.O. n.212










Dott. Geol. Massimiliano Coeifa
Corso Cavour n. 33 - 28921 Verbania (VB)
Tel./fax 0323.51.9969 - e-mail: maxcoelha@pecoali.it
P.IVA 01712350030
Atto dell'Ingegner Provinciale Regione Piemonte n.599

Dott. Francesco Pella
ALTA VERBANIA PRO.VCO
n° 212







SEZIONI TRATTO 1 - Scala 1 :200

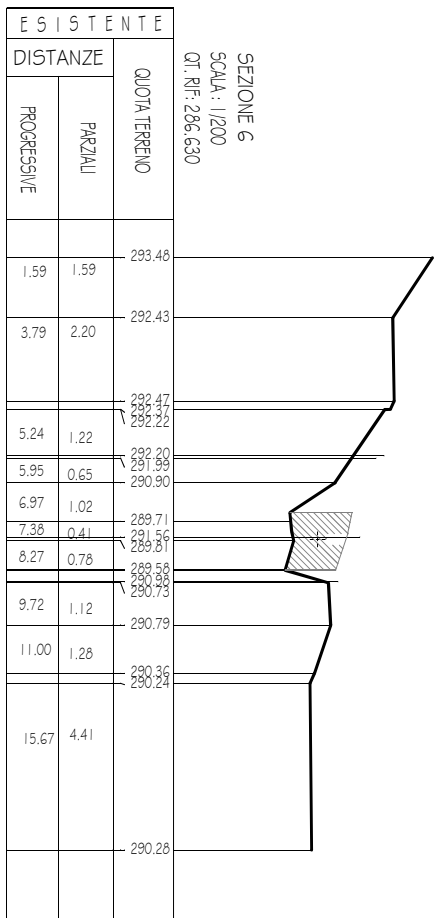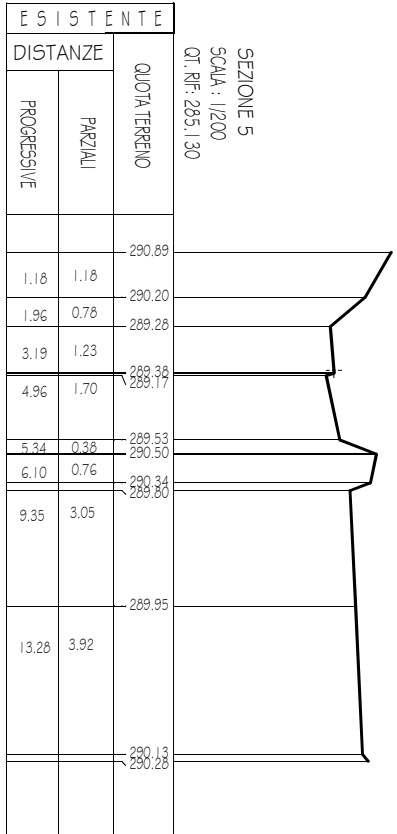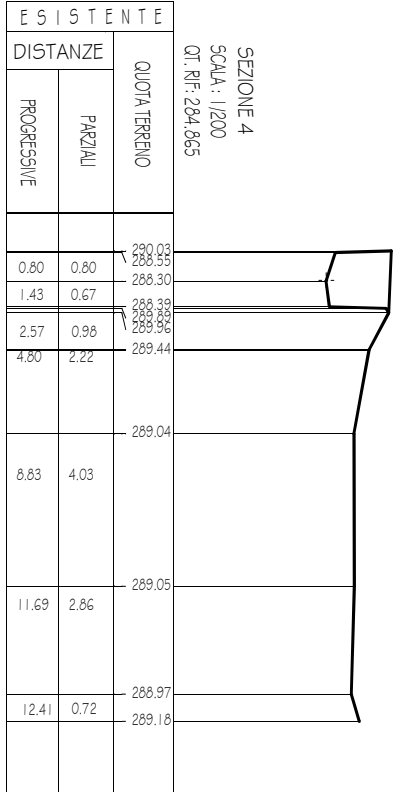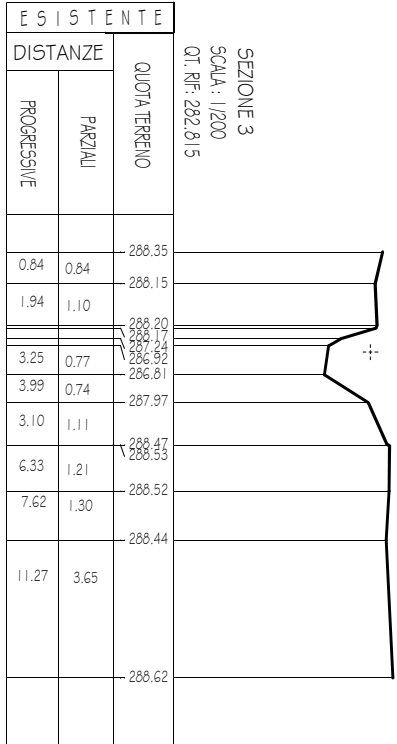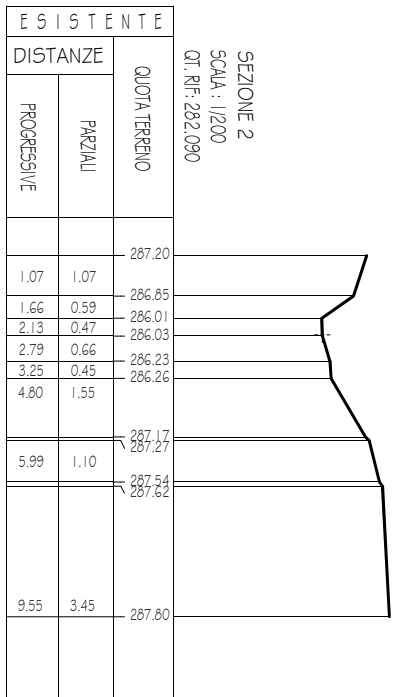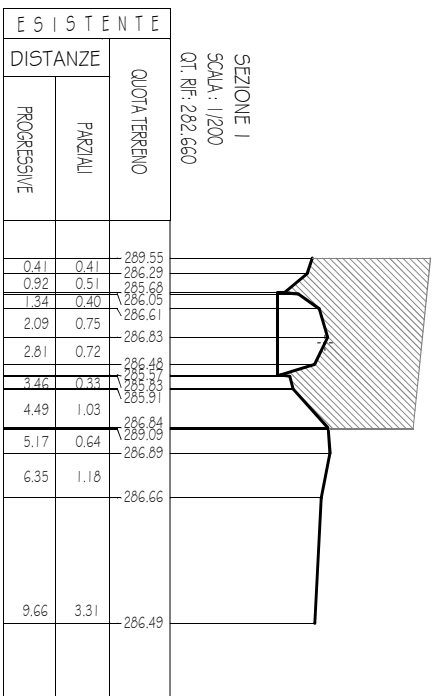

SEZIONI TRATTO 2 - Scala 1 :200

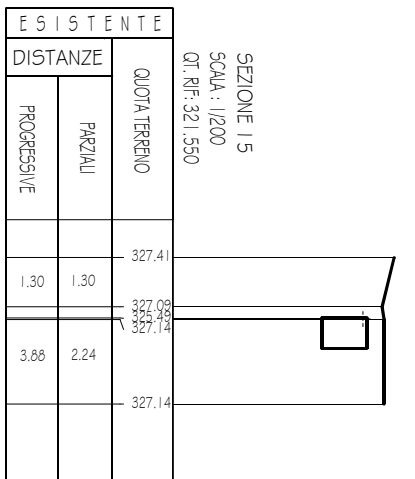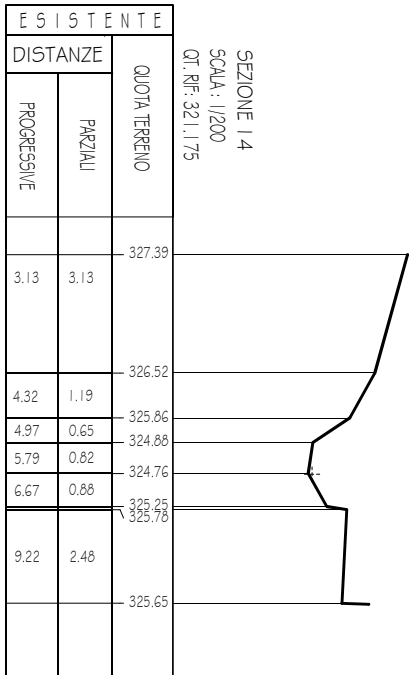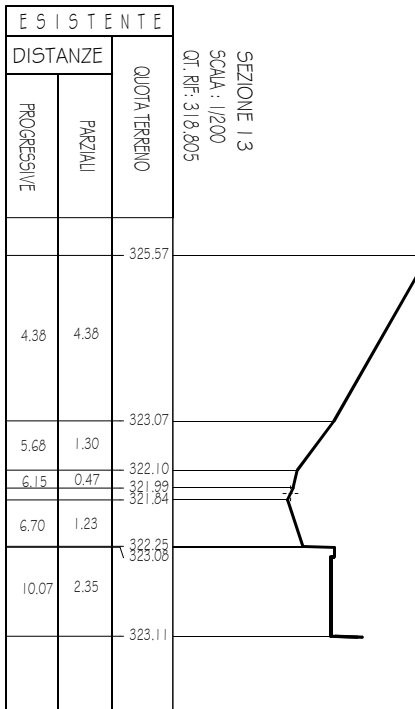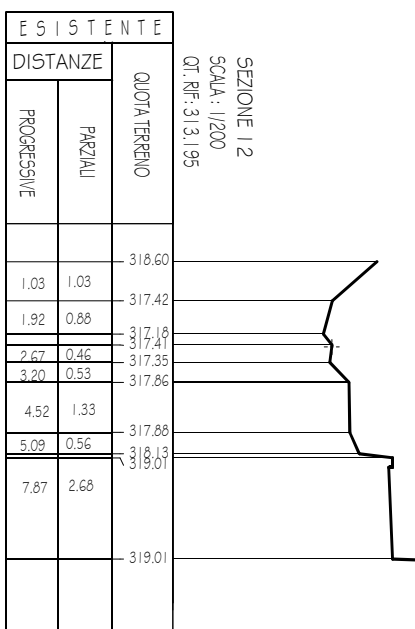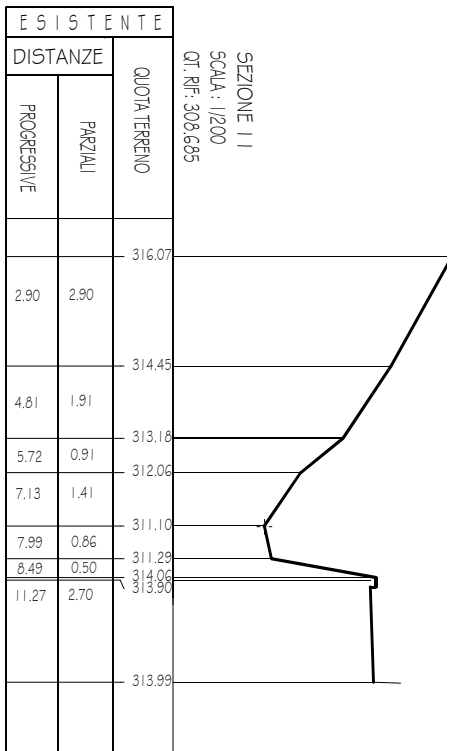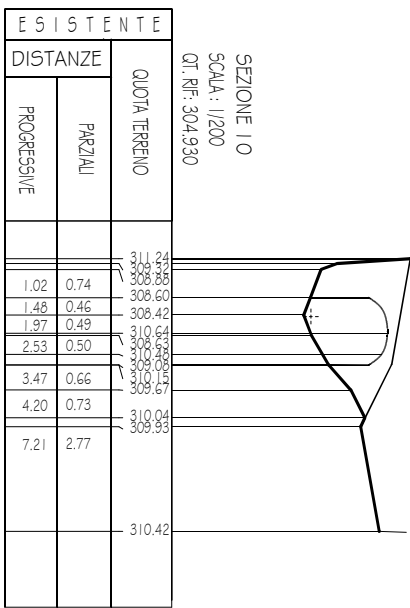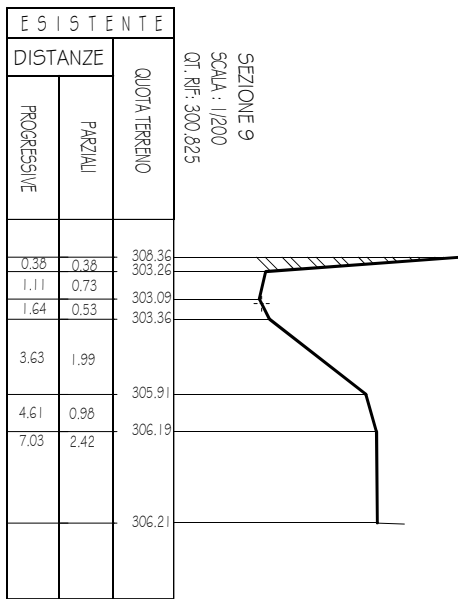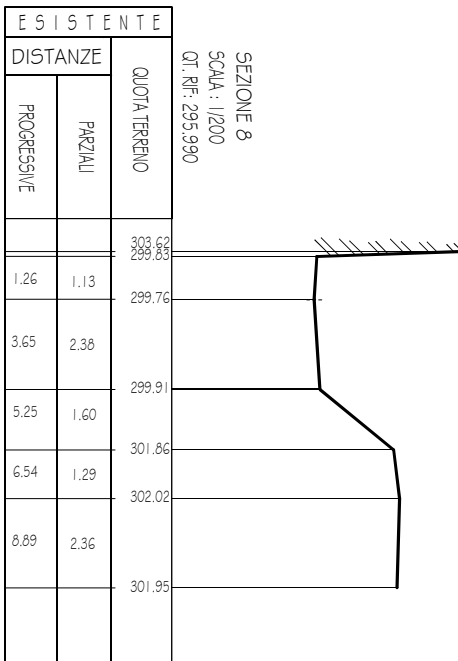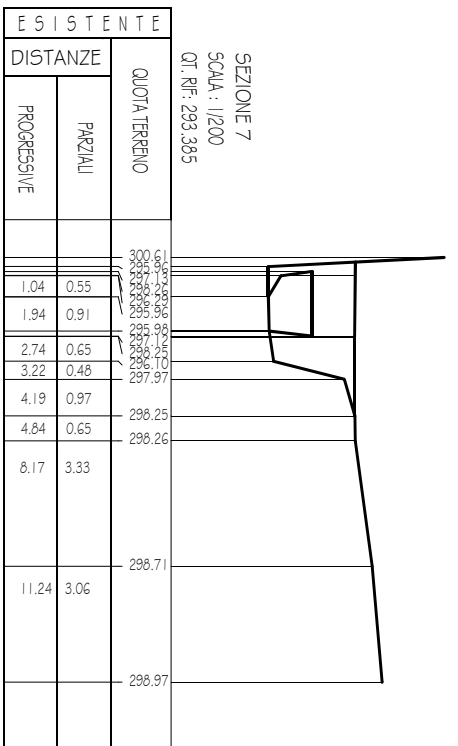

SEZIONI TRATTO 3 - Scala 1 :200

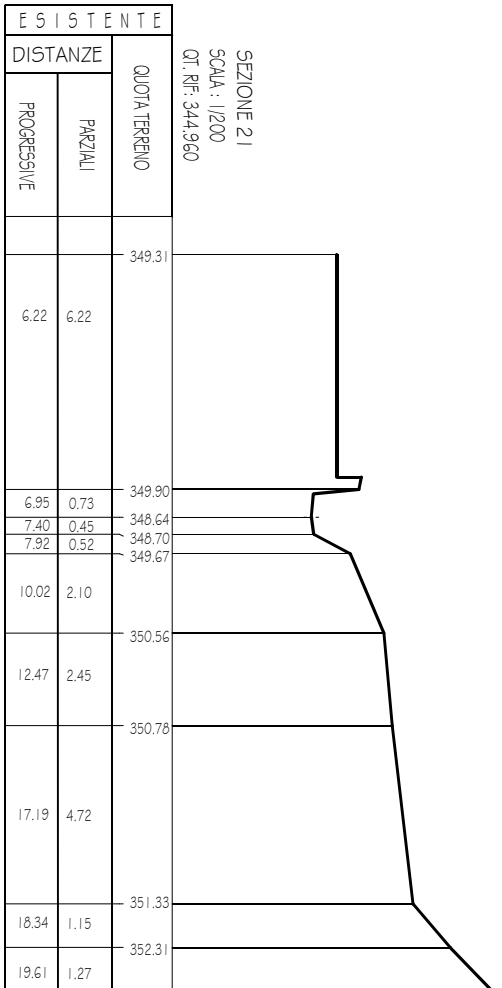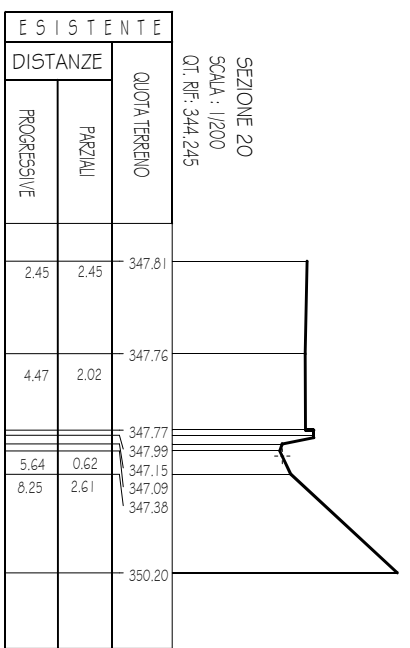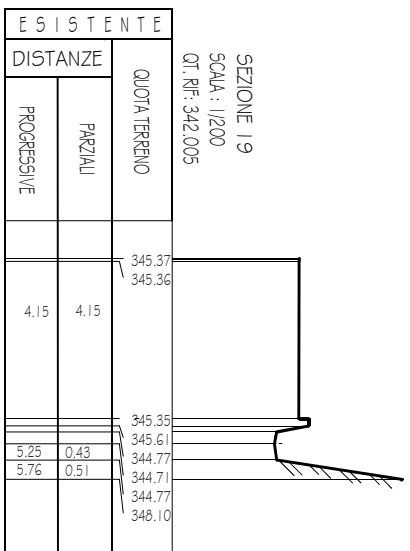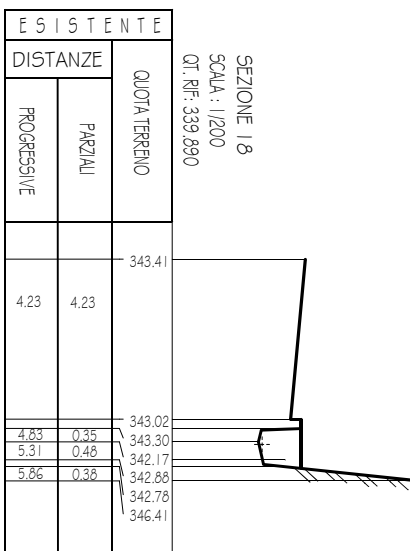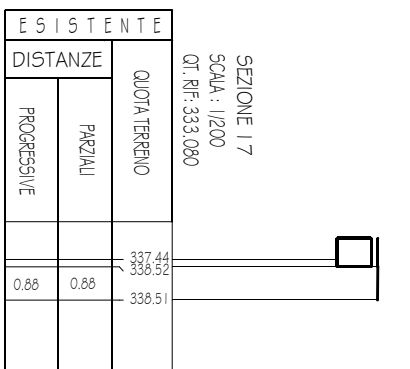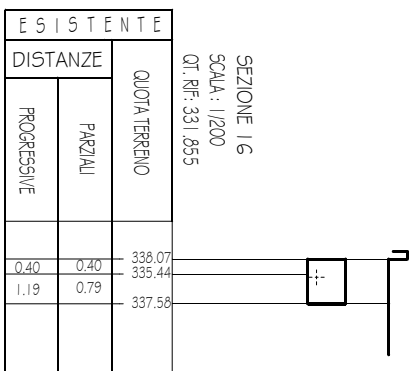

SEZIONI LONGITUDINALI - Scala 1 :200

