SEZIONE N. : 4
QT. PROGETTO : 114,000
DIST. PROG. : 110,000
DIST. PREC. : 3,000
DIST. SUCC. : 10,000

SCALA 1: 1000

QT. RIF. 90,00

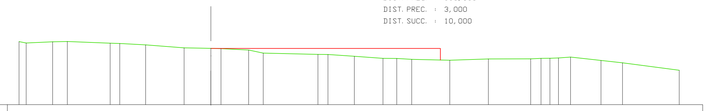

| | | |