

COMUNE di STRESA

PEC

INTERVENTO:

Progetto per ampliamento di struttura ricettiva cd. GRAND FAMILY HOTEL BRISTOL

OGGETTO:

TAVOLA CALCOLO DELLE SUPERFICI UTILI LORDE E DEI VOLUMI IN PROGETTO

SCALA: 1 : 500

COMMITTENTE:

S.A.B. BAVENO , Via Sempione 29, 20831 Baveno (VB)
C.F.P.I. : 01205250036
Rappresentante legale: Antonio ZACCHERA C.F.=ZCCNTN62H08L682G

PROGETTO:

Arch. Paolo MALDOTTI
Via E. De Sonnaz 16/C, 10121– Torino
tel.011.5611044 – fax. 011.5067532
maldotti@archilandstudio.com
maldotti@architettitorinopec.it
C.F. MLD PLA 63S25 D142I
P.IVA: 06892260016


TAVOLA N°

E3


REV

DATA


26/06/2025

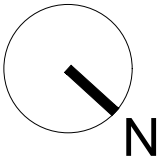


NAVIGATORE

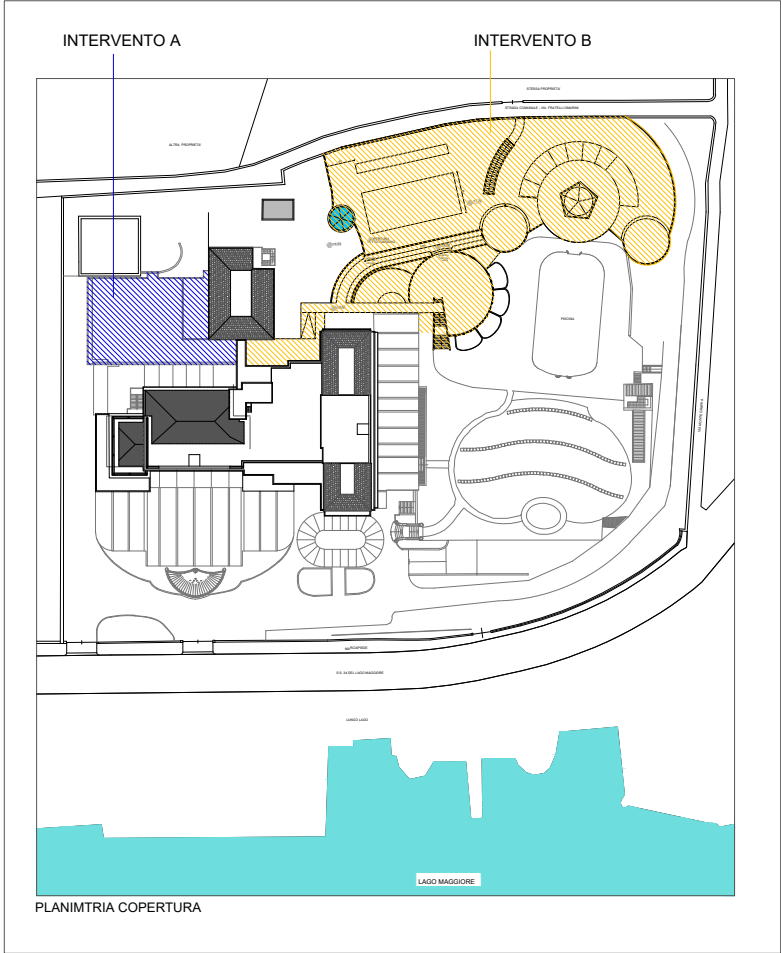

INTERVENTO A

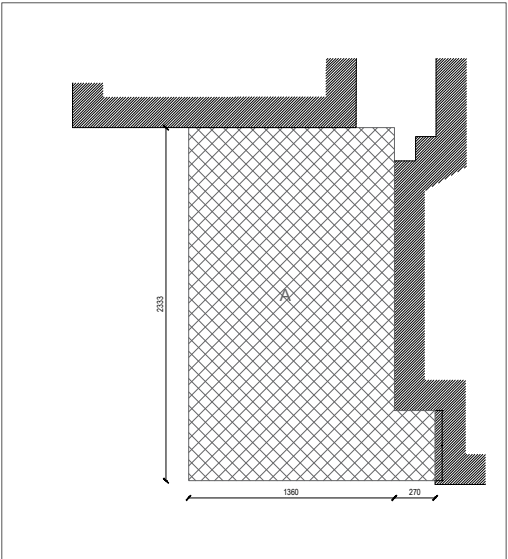


PLANIMETRIA PIANO INTERRATO

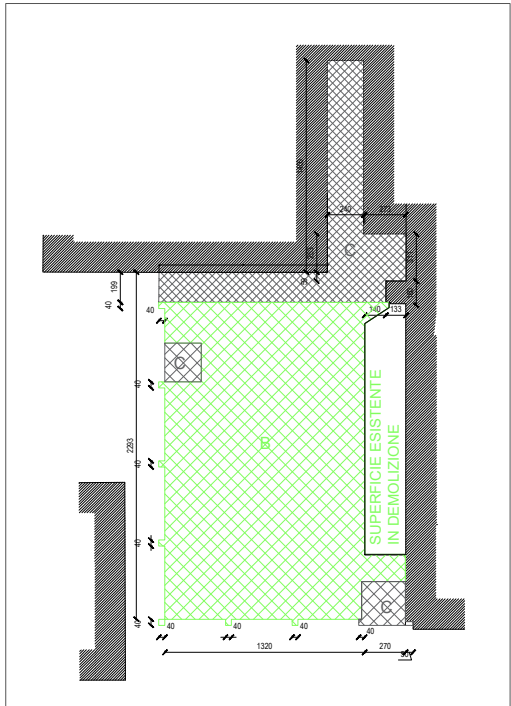


PLANIMETRIA PIANO TERRA

SUPERFICI LORDE E VOLUMI INTERVENTO A					
altezza (metri)	locali	MQ		MC	
		LOCALI PRINCIPALI	LOCALE TECNICO, CORRIDOI E SCALE		
		3,3	3,8	3,3	3,8
PIANO -1	A				
PIANO TERRA	B		276,88		1052,1
	C				
		MQ SUPERFICIE LORDA		MC VOLUMI	
TOTALE		276,88		1052,1	


INTERVENTO B

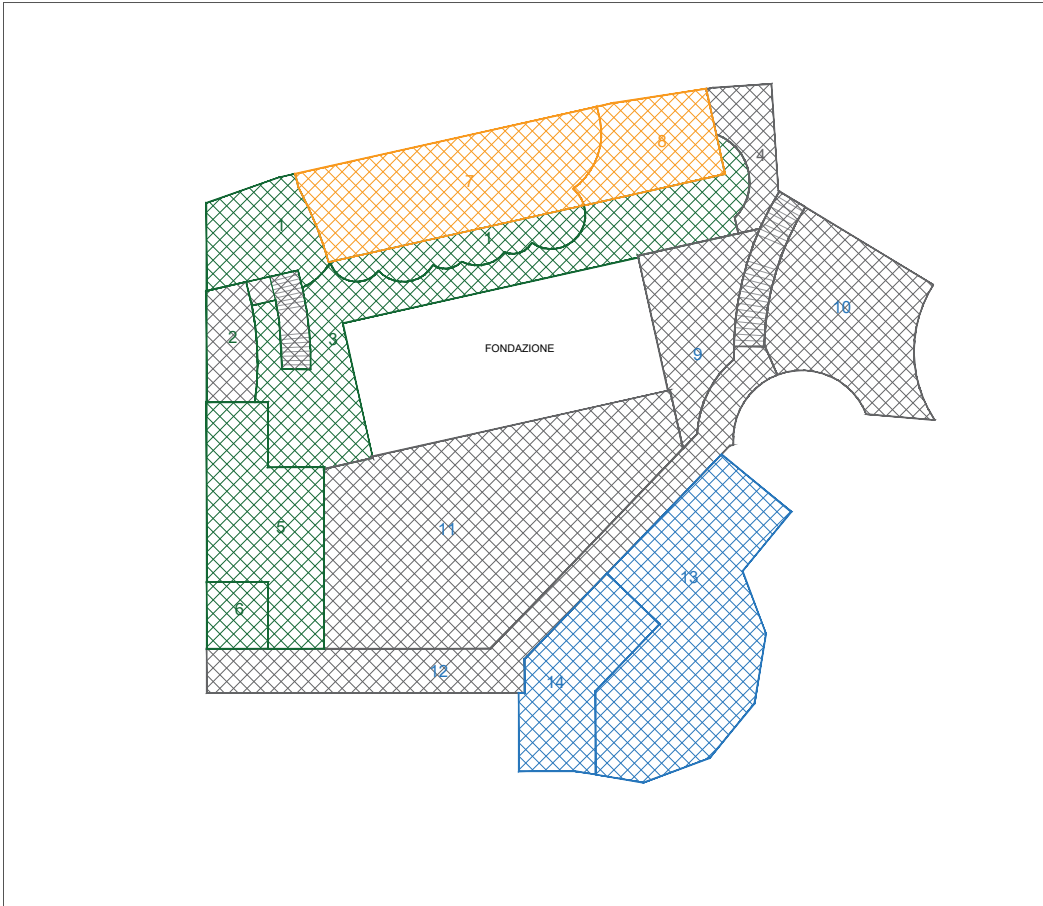

PLANIMETRIA PIANO INTERRATO

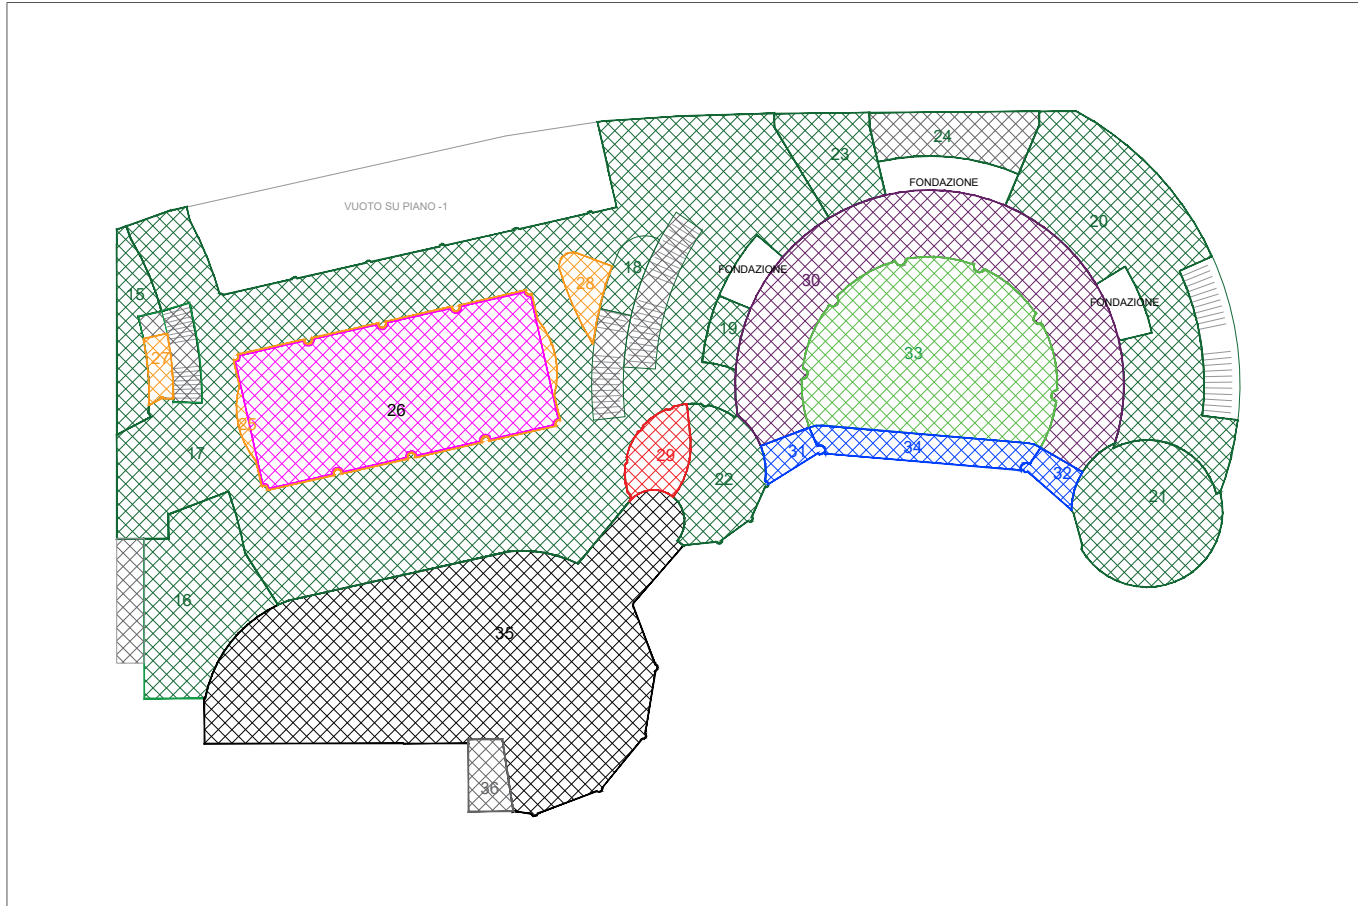

PLANIMETRIA PIANO TERRA

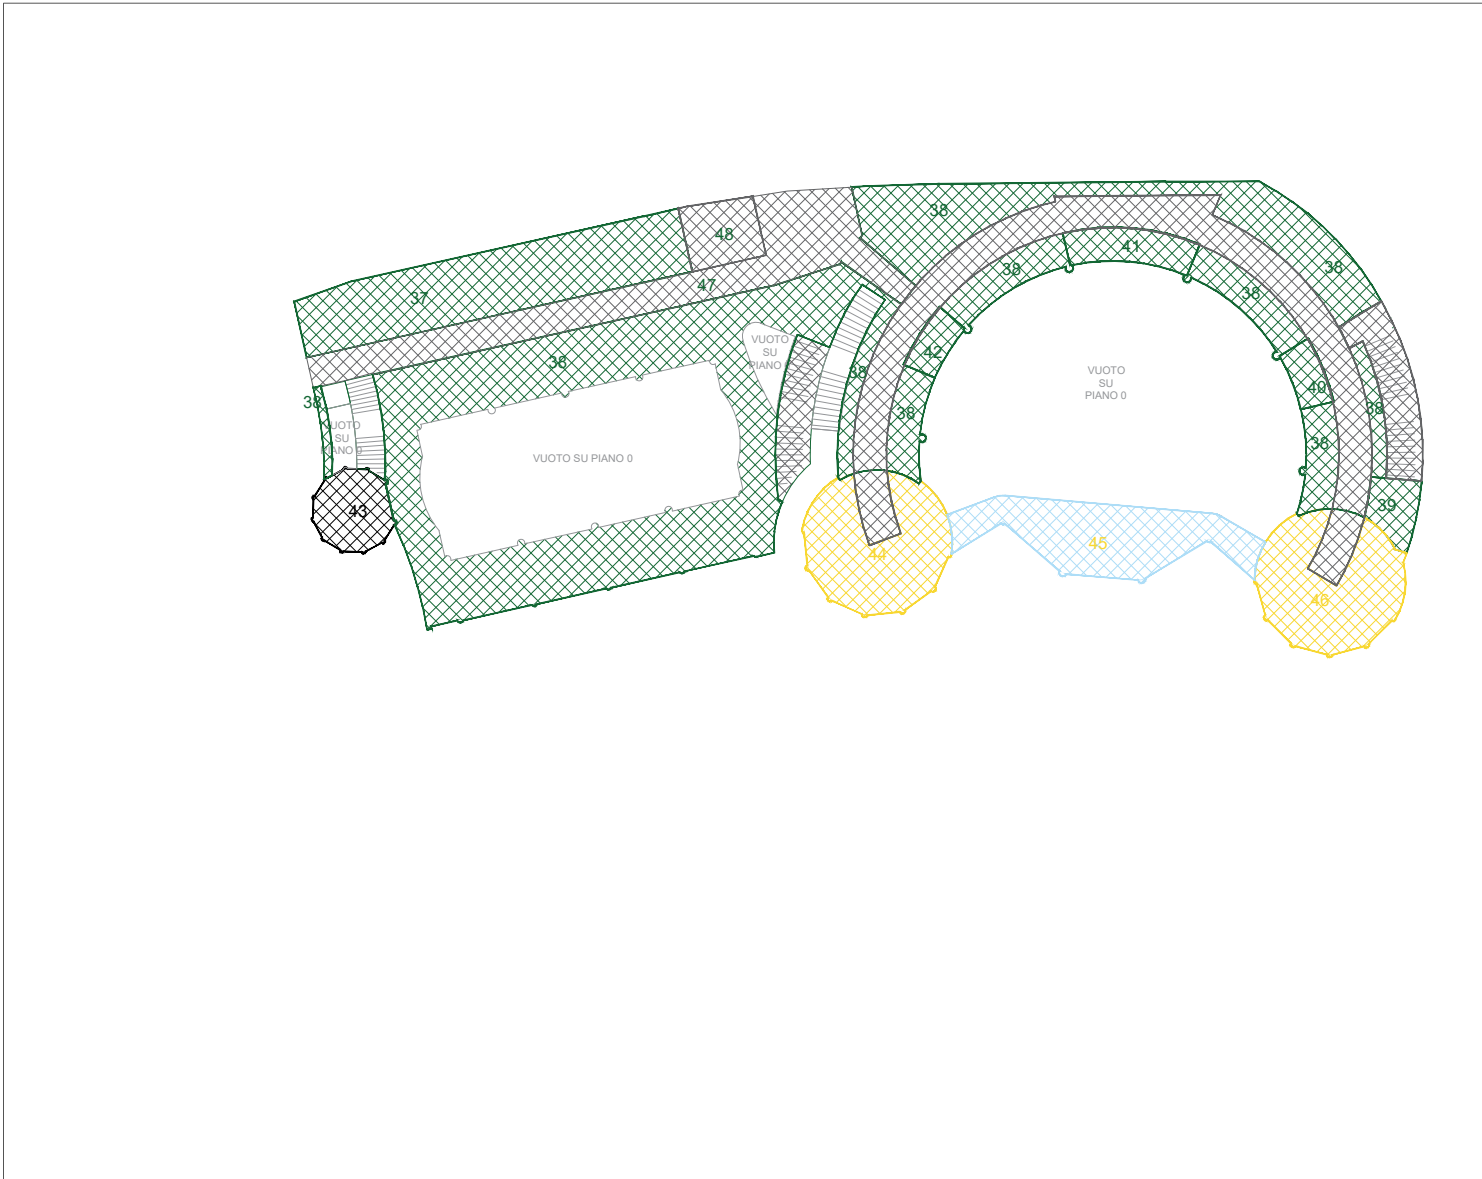

PLANIMETRIA PIANO PRIMO

SUPERFICI LORDE E VOLUMI INTERVENTO B																																	
MQ															MC																		
locali		LOCALI PRINCIPALI								LOCALE TECNICO, CORRIDOI E SCALE			PISCINE																				
altezza (metri)		3	3,2	3,5	3,6	4,0	5,7	6	6,2	3	3,0	5,7	3	3,2	6	7,2	6,2																
PIANO -1	1	145,55								.			79,1					237,2															
	2																																436,7
	3																																278,1
	4																																53,4
	5																	92,7															703,8
	6																	17,8															299,5
	7																																
	8																																
	9																																
	10																																
	11																																
	12																																
	13																																942,2
	14																																375,1
TOTALE PARZIALE		487,15								0			246,3					2384,9															
TOTALE										733,5								941,0															
																		3326,0															
locali		LOCALI PRINCIPALI								LOCALE TECNICO, CORRIDOI E SCALE			PISCINE																				
altezza (metri)		3	3,2	3,5	3,6	4,0	5,7	6	6	3	3,0	5,7	3	3,3	6	7,0	6																
PIANO 0	15	25,5								.			40,4					76,5															
	16																	78,5														235,5	
	17																	573,68															1721,0
	18																	10,9															32,7
	19																	9,7															29,1
	20																	149,86															449,6
	21																	75,6															226,8
	22																																121,2
	23																																100,5
	24																																
	25																																61,8
	26																																1071,0
	27																																41,4
	28																																66,6
	29																																71,3
	30																																1110,6
	31																	8															25,6
	32																	8															25,6
	33																																1136,5
	34																																86,1
	35																																1276,8
	36																																
TOTALE PARZIALE		1537,74								0			444,0					5490,9															
TOTALE										1981,7								7988,2															
locali		LOCALI PRINCIPALI								LOCALE TECNICO, CORRIDOI E SCALE			PISCINE																				
altezza (metri)		3	3,2	3,5	3,6	4,0	5,7	6	6,8	3	3,0	5,4	3	2,9	5,7	7,0	7,2																
PIANO 1	37	110,7								.			9,4					332,2															
	37A																																
	38																	459,9															1379,8
	39																	12,8															38,4
	40																																28,2
	41																																57,6
	42																																28,2
	43																	23,6															75,5
	44																																223,6
	45																																276,8
	46																																224,4
	47																																
	48																																
TOTALE PARZIALE		804,3								0			38,0					2550,7															
TOTALE										842,3								114,0															
																		2664,7															
		MQ SUPERFICIE UTILE LORDA																MC VOLUMI															
TOTALE		3557,4																13978,9															

INTERVENTO A+ INTERVENTO B

MQ SUPERFICIE LORDA

3834,3

MC VOLUMI

15031,0