

COMUNE di STRESA

PEC

**INTERVENTO:**

Progetto per ampliamento di struttura ricettiva cd. GRAND FAMILY HOTEL BRISTOL

**OGGETTO:**

**CALCOLO DELLA SUPERFICIE COPERTA**

SCALA: 1:500

**COMMITTENTE:**

S.A.B. BAVENO, Via Sempione 29, 20831 Baveno (VB)  
C.F.P.I.: 01205250036  
Rappresentante legale: Antonio ZACCHERA C.F.=ZCCNTN62H08L682G


**PROGETTO:**

Arch. Paolo MALDOTTI  
Via E. De Sannaz 16/C, 10121 - Torino  
tel.011.5611044 - fax 011.5067532  
maldotti@archilondstudio.com  
maldotti@architettitorinopec.it  
C.F. MLD PLA 63S25 D142I  
P.IVA: 06892260016

TAVOLA N°  
**E1**  
REV  
---  
DATA  
**26/06/2025**



**CALCOLO DELLA SUPERFICIE COPERTA STATO DI FATTO**

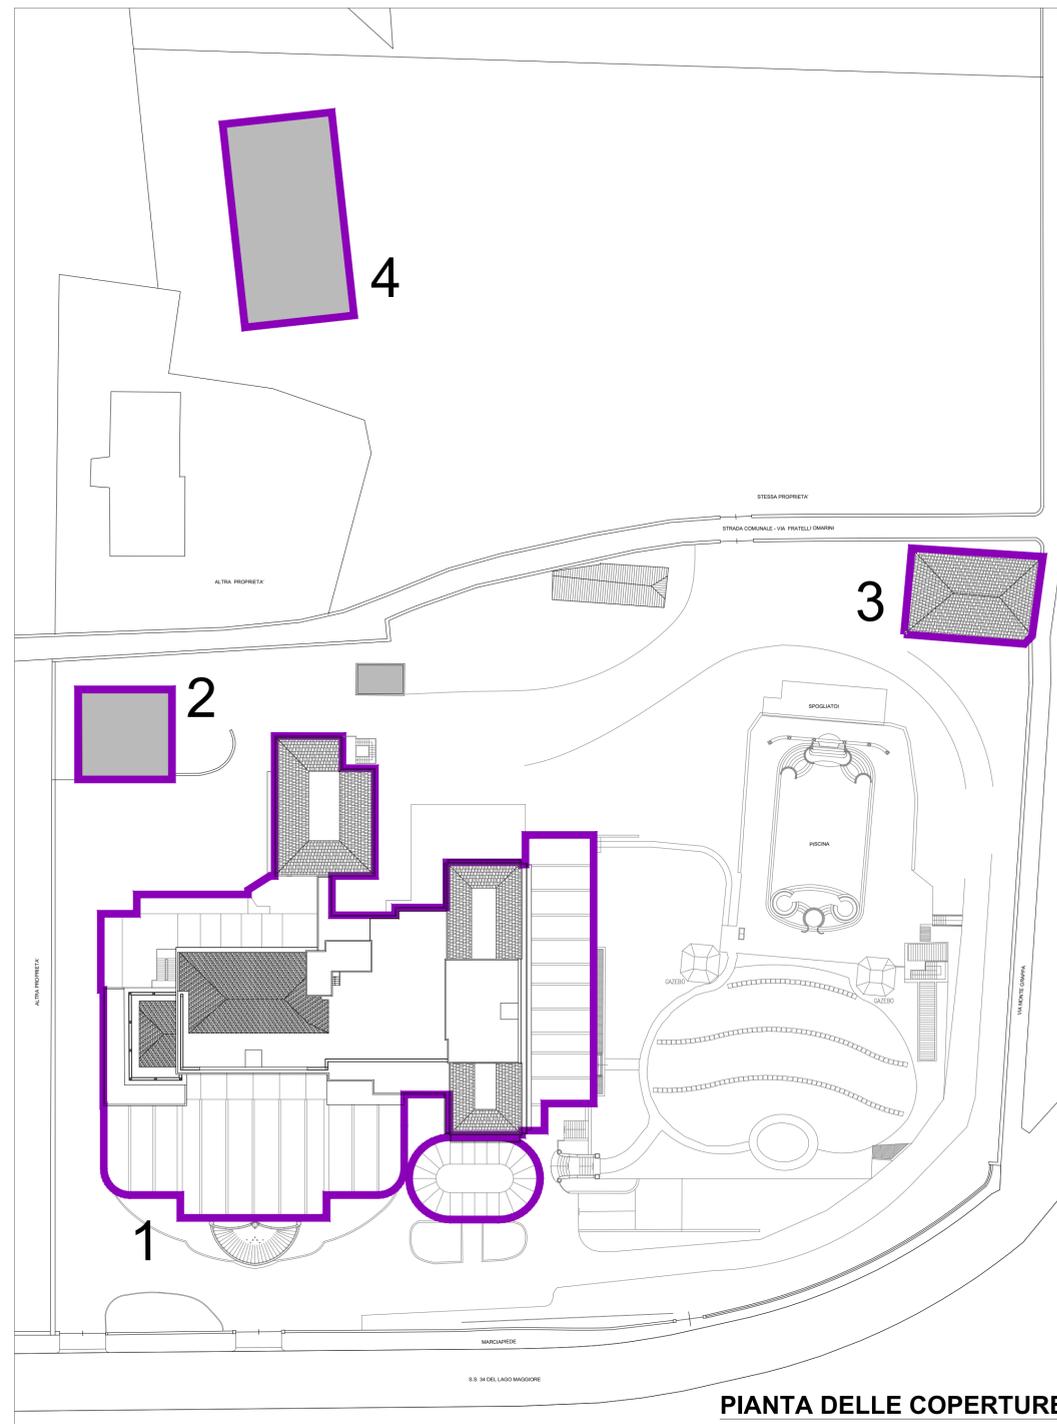


**PIANTA DELLE COPERTURE**

<b>1 HOTEL</b>	<b>2965,50 mq</b>
<b>2 PALAZZINA SERVIZIO</b>	<b>165,00 mq</b>
<b>3 RESIDENZA DIRETTORE</b>	<b>220,40 mq</b>
<b>4 DEPENDANCE</b>	<b>437,58 mq</b>

**SUPERFICIE COPERTA TOTALE STATO DI FATTO 3.790,48 mq**

**CALCOLO DELLA SUPERFICIE COPERTA PROGETTO**

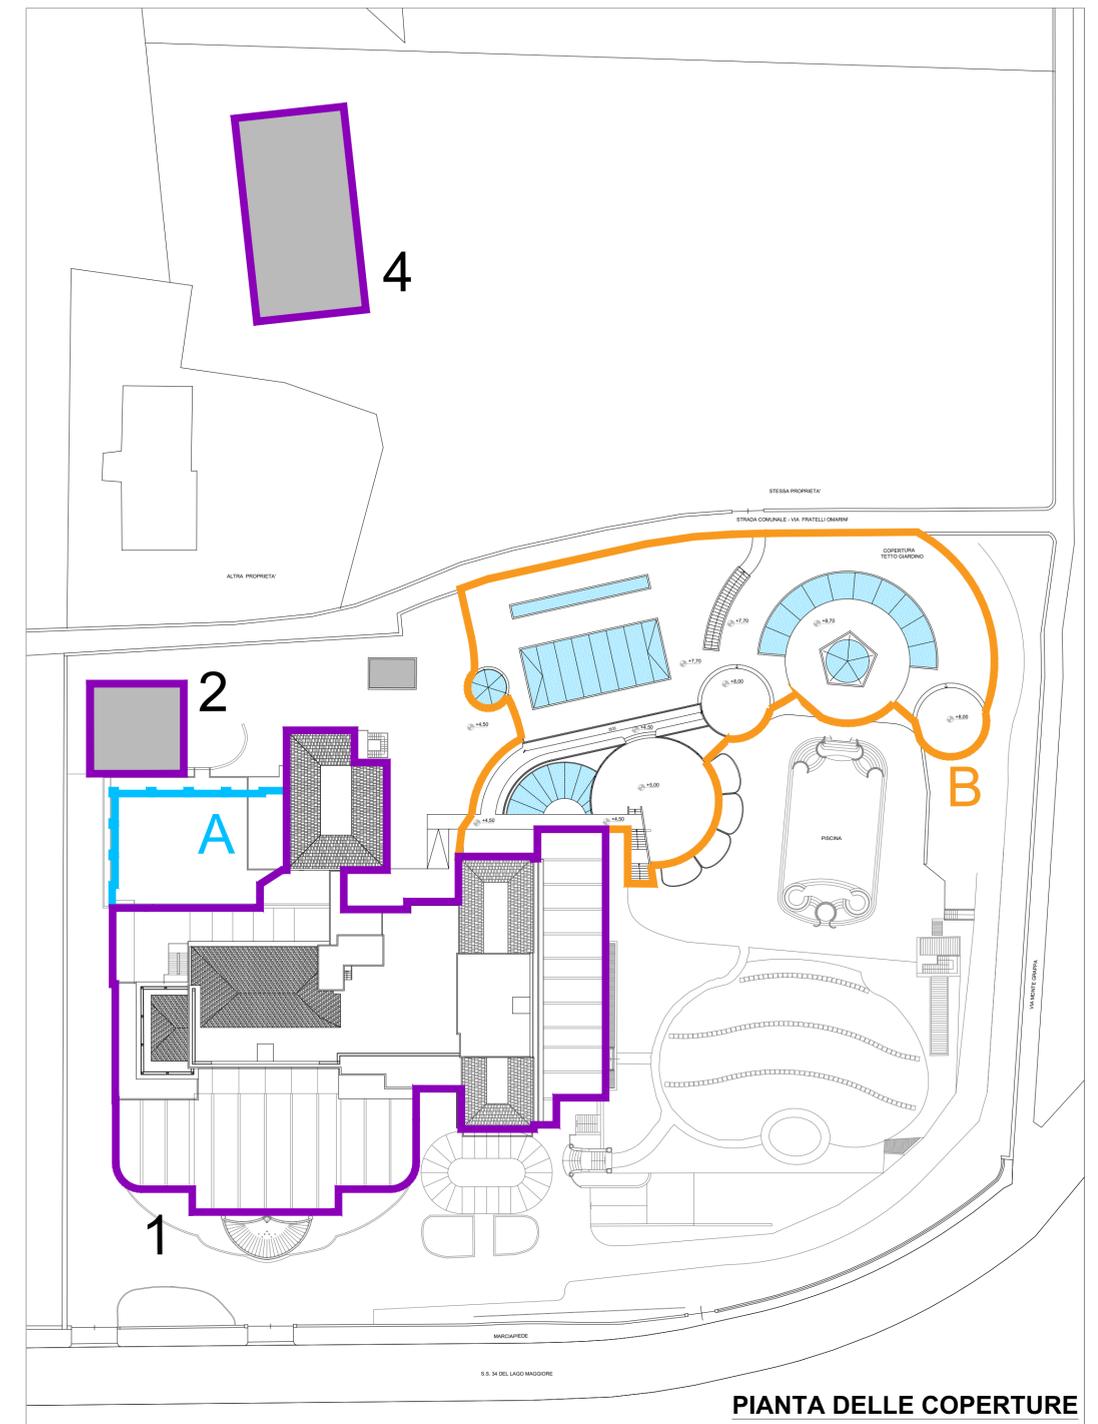

**PIANTA DELLE COPERTURE**

**STATO DI FATTO**

<b>1 HOTEL</b>	<b>2965,50 mq</b>
<b>2 PALAZZINA SERVIZIO</b>	<b>165,00 mq</b>
<b>4 DEPENDANCE</b>	<b>437,58 mq</b>

**PROGETTO**

<b>INTERVENTO A</b>	<b>370,28 mq</b>
<b>INTERVENTO B</b>	<b>2.344,48</b>

**SUPERFICIE COPERTA TOTALE STATO DI FATTO 6505,24 mq**