

COMUNE di STRESA

PEC

INTERVENTO:

Progetto per ampliamento di struttura ricettiva cd. GRAND FAMILY HOTEL BRISTOL

OGGETTO:

TAVOLA CALCOLO DELLE SUPERFICI UTILI NETTE
PIANO TERRENO

SCALA: 1 : 500

COMMITTENTE:

S.A.B. BAVENO , Via Sempione 29, 20831 Baveno (VB)
C.F.P.I. : 01205250036
Rappresentante legale: Antonio ZACCHERA C.F.=ZCCNTN62H08L682G


PROGETTO:

Arch. Paolo MALDOTTI
Via E. De Sonnaz 16/C, 10121– Torino
tel.011.5611044 – fax 011.5067532
maldotti@archilandstudio.com
maldotti@architettitorinopec.it
C.F. MLD PLA 63S25 D142I
P.IVA: 06892260016

TAVOLA N°
E4
REV

DATA
26/06/2025

SUPERFICI UTILI NETTE

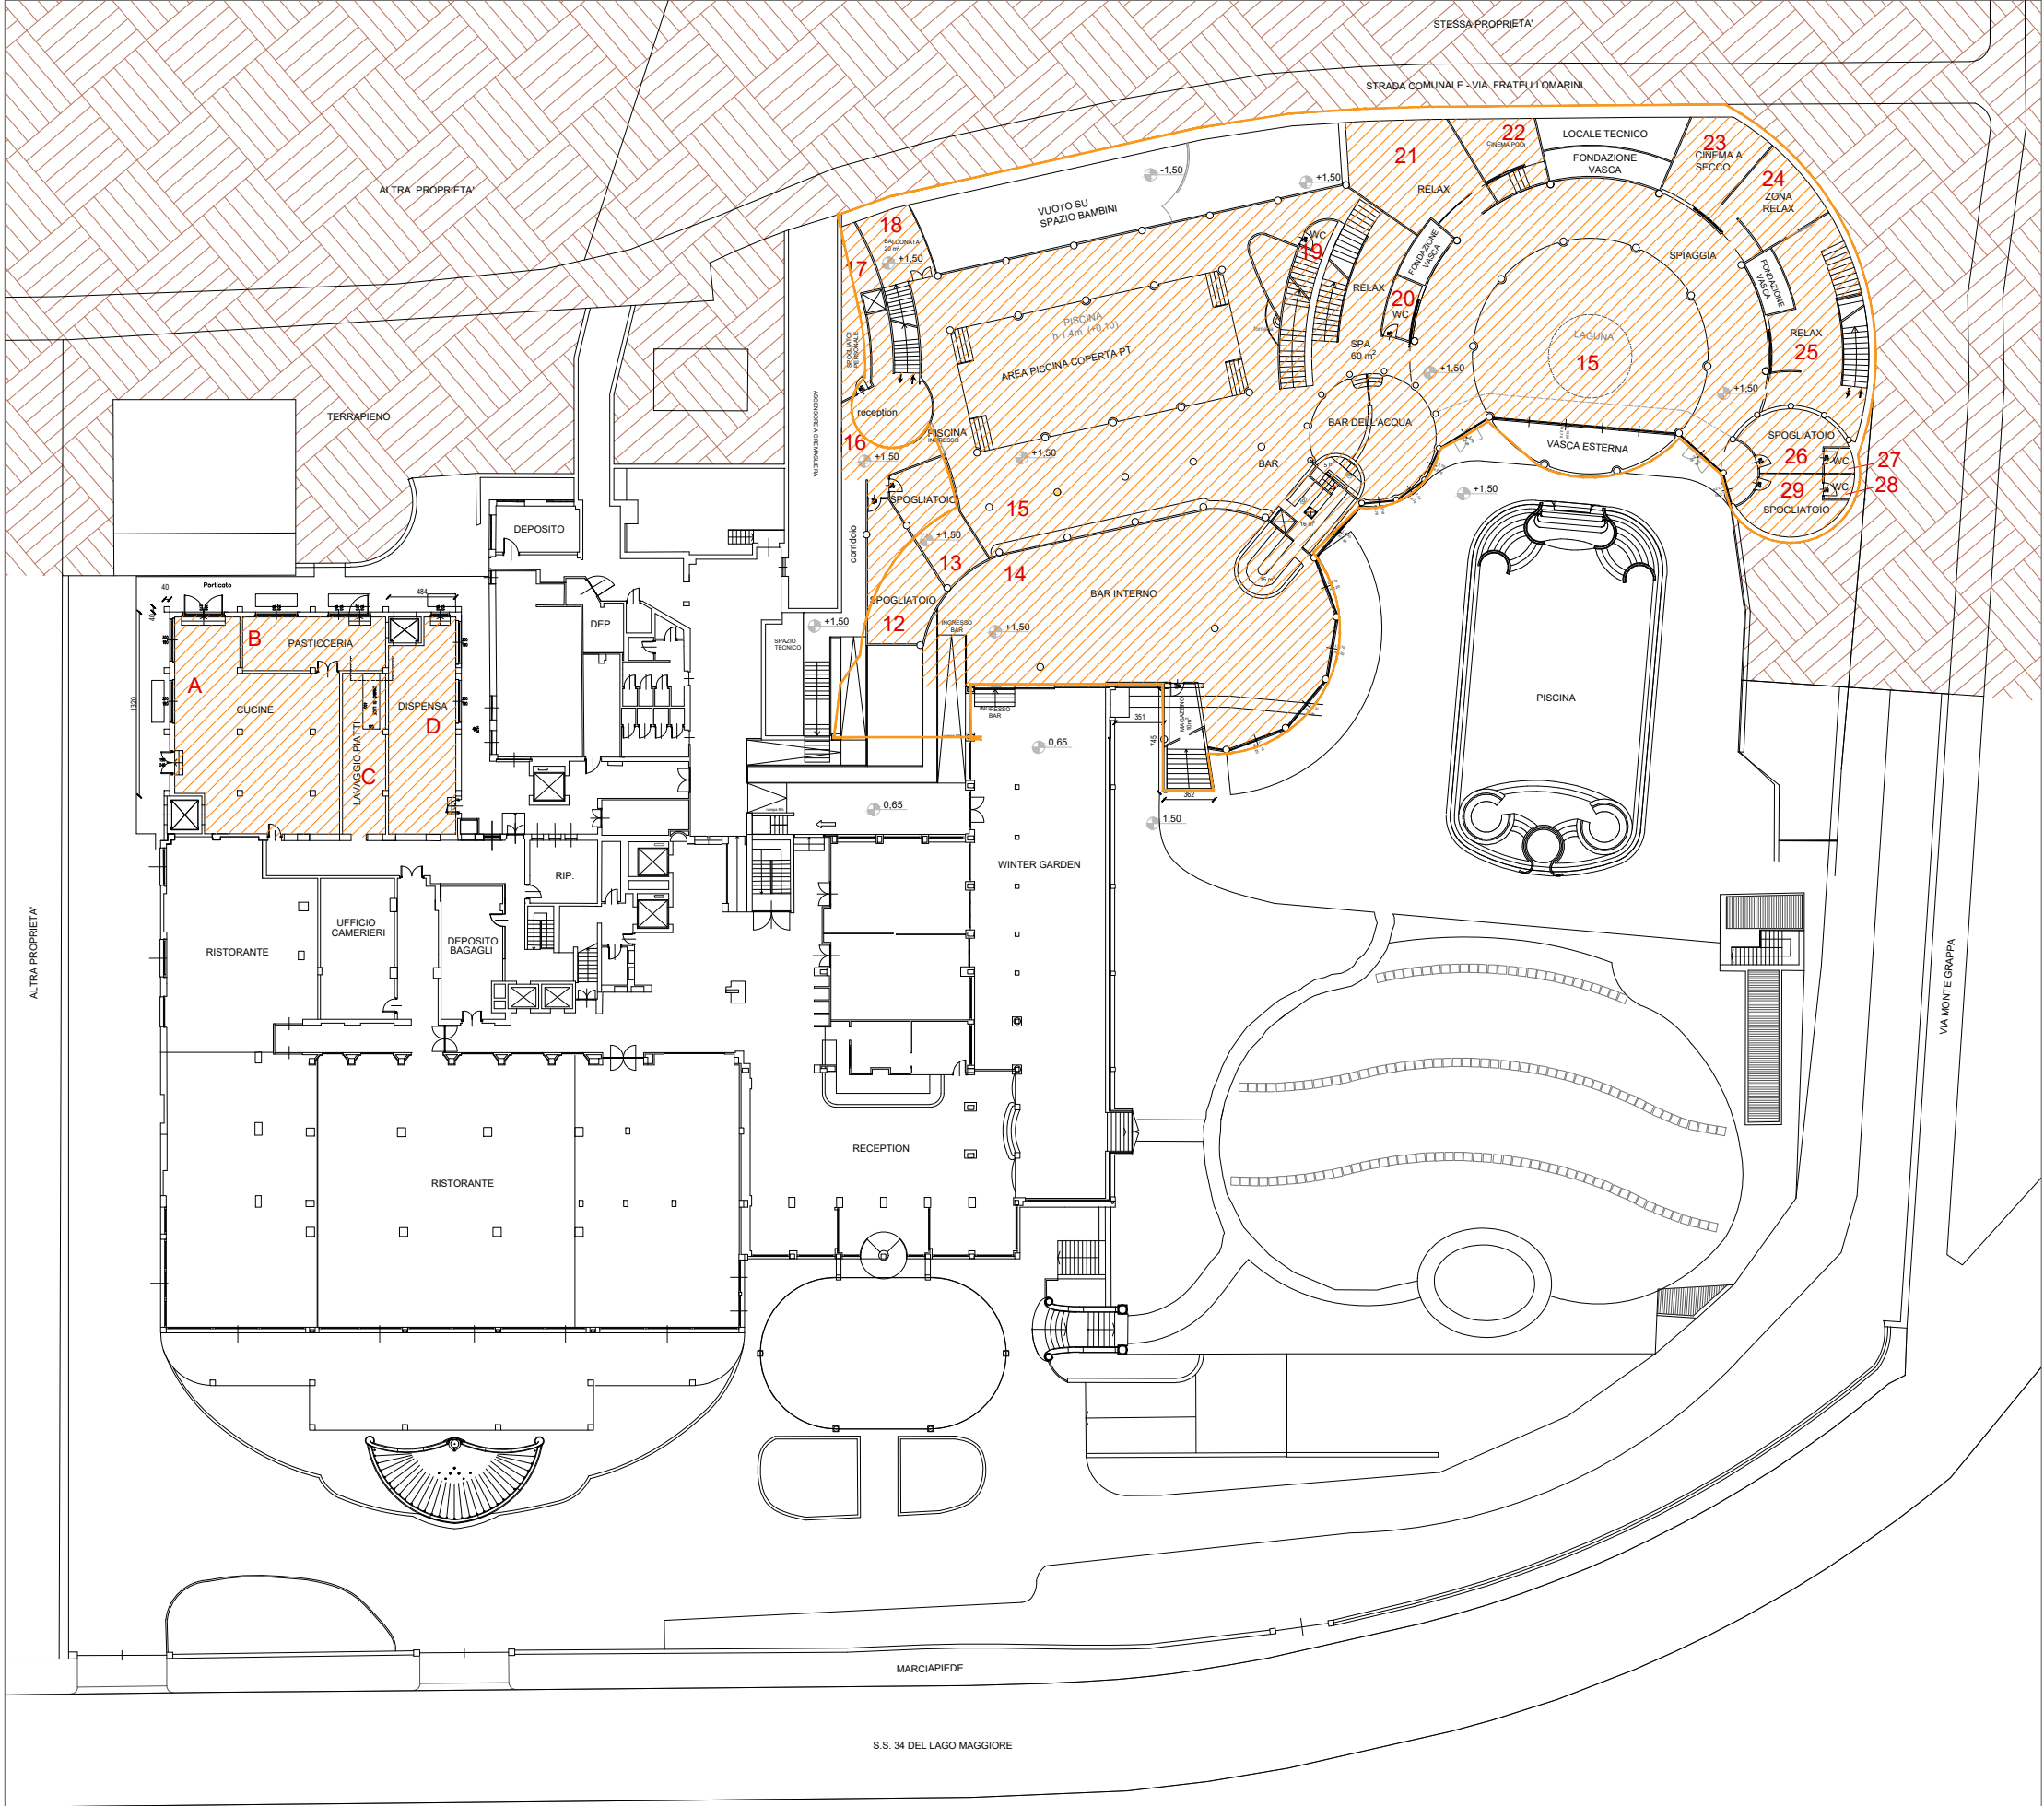

PIANO TERRENO

SUPERFICI UTILI NETTE DI PROGETTO

INTERVENTO A		
PIANO INTERRATO		
NUMERO	LOCALE	MQ
A	CUCINE	147,45
B	PASTICCERIA	38,82
C	LAVAGGIO	35,81
D	DISPENSA	69,72
TOTALE		291,8

INTERVENTO B		
PIANO TERRA		
NUMERO	LOCALE	MQ
12	SPOGLIATOIO	41,1
13	SPOGLIATOIO	34,22
14	BAR INTERNO	32,72
15	PISCINE	1087,24
16	RECEPTION	51,88
17	SPOGLIATOIO PERSONALE	23,3
18	BALCONATA	20,8
19	WC	11,4
20	WC	8,48
21	ZONA RELAX	57
22	CINEMA POOL	26,6
23	CINEMA A SECCO	33,52
24	ZONA RELAX	35,43
25	ZONA RELAX	70,63
26	SPOGLIATOIO	25,18
27	WC	3,74
28	SPOGLIATOIO	24,87
29	WC	3,71
TOTALE		1591,82

SUPERFICIE COPERTA

