

COMUNE di STRESA

PEC

INTERVENTO:

Progetto per ampliamento di struttura ricettiva cd. GRAND FAMILY HOTEL BRISTOL

OGGETTO:

PROGETTO - MODIFICHE SECONDA FASE

SCALA: 1 : 500

COMMITTENTE:

S.A.B. BAVENO , Via Sempione 29, 20831 Baveno (VB)
C.F.P.I. : 01205250036
Rappresentante legale: Antonio ZACCHERA C.F.=ZCCNTN62H08L682G

PROGETTO:


Arch. Paolo MALDOTTI
Via E. De Sonnaz 16/C, 10121- Torino
tel.011.5611044 - fax 011.5067532
maldotti@archilandstudio.com
maldotti@architettitorinopec.it
C.F. MLD PLA 63S25 D142I
P.IVA: 06892260016

TAVOLA N°
15
REV

DATA
26/06/2025



PLANIMETRIE 1/200
PROSPETTI 1/200

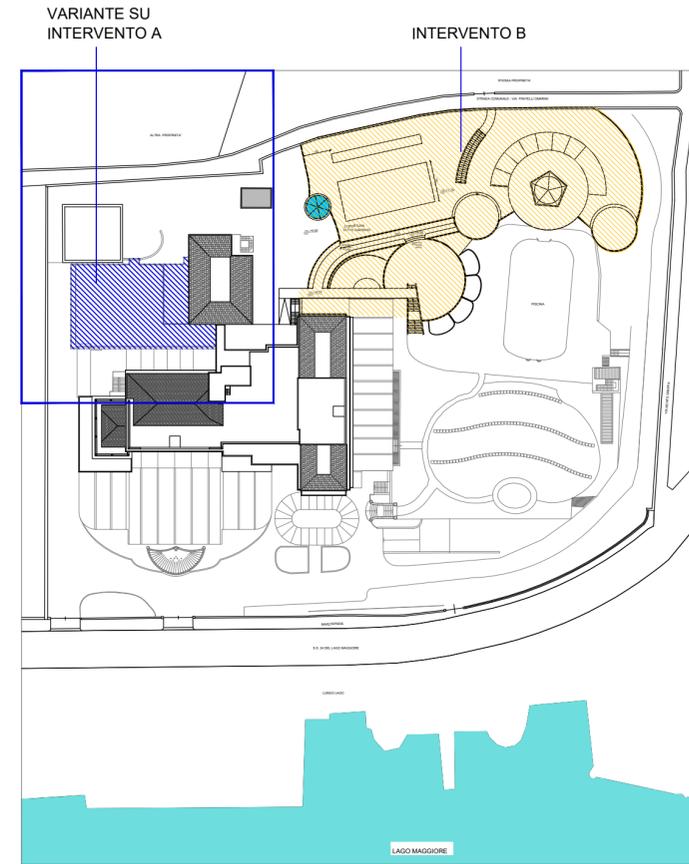


PLANIMETRIA COPERTURA

LEGENDA


-  SAGOMA PROGETTO COME DA PRESENTE PEC
-  SAGOMA DI PROSSIMA VARIANTE E PROSSIMA REALIZZAZIONE NUOVO EDIFICIO
-  DEMOLIZIONE FABBRICATO PROPEDEUTICA ALLA REALIZZAZIONE DEL PROSSIMO FABBRICATO
-  DEMOLIZIONE TERRAPIENO PROPEDEUTICA ALLA REALIZZAZIONE DEL PROSSIMO FABBRICATO

STATO DI SUCCESSIVA MODIFICA


PLANIMETRIA PIANO INTERRATO VARIAZIONI E NUOVO FABBRICATO

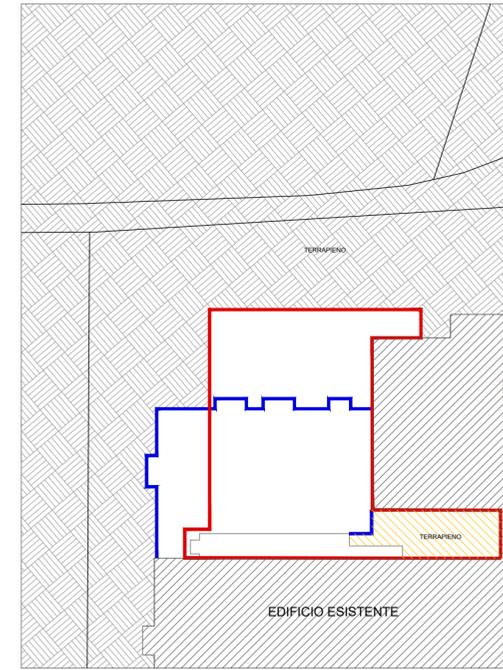


PLANIMETRIA PIANO TERRENO VARIAZIONI E NUOVO FABBRICATO

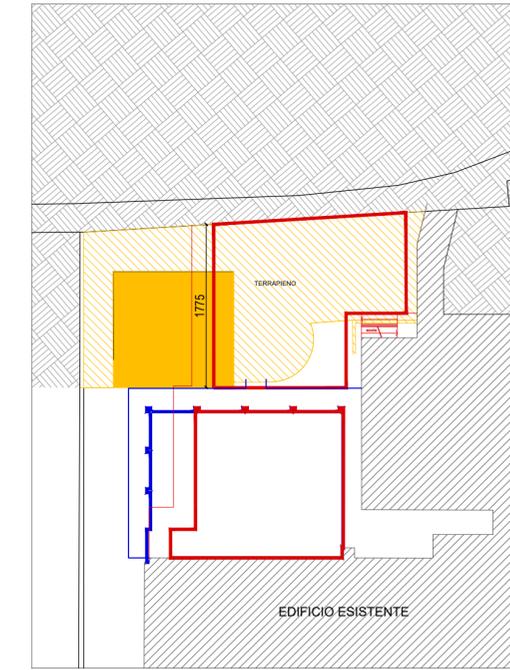


PLANIMETRIA PIANO PRIMO VARIAZIONI E NUOVO FABBRICATO

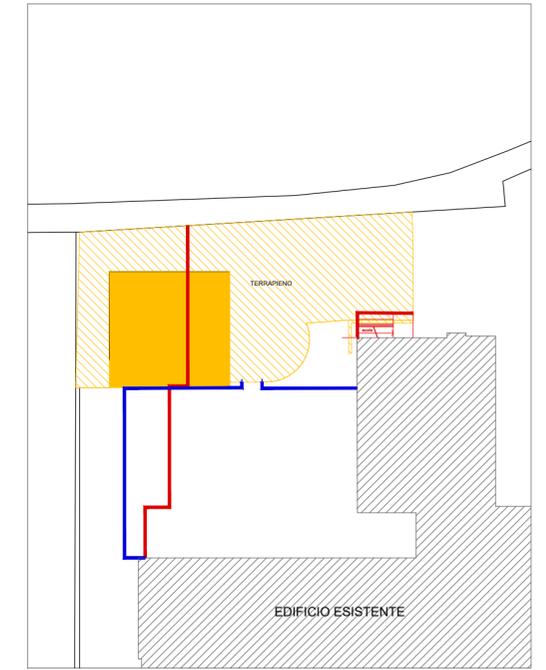

PLANIMETRIA PIANO INTERRATO VARIAZIONI E NUOVO FABBRICATO

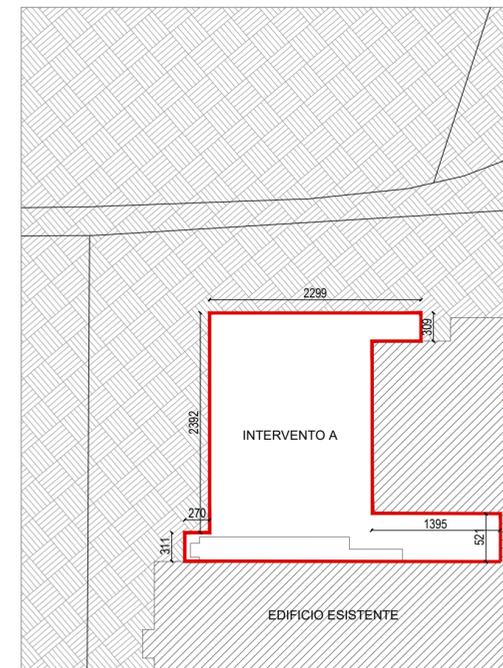

PLANIMETRIA PIANO TERRENO VARIAZIONI E NUOVO FABBRICATO

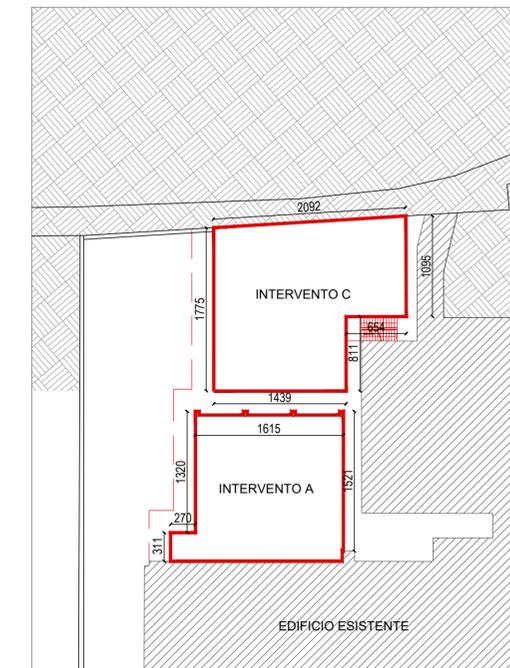

PLANIMETRIA PIANO PRIMO VARIAZIONI E NUOVO FABBRICATO

