Comune di Stresa

SCUOLA PRIMARIA CLEMENTE REBORA ESISTENTE

PLANIMETRIA CON INTERVENTI PREVISTI NEL PRIMO INTERVENTO E SCHEMA DISTRIBUTIVO:

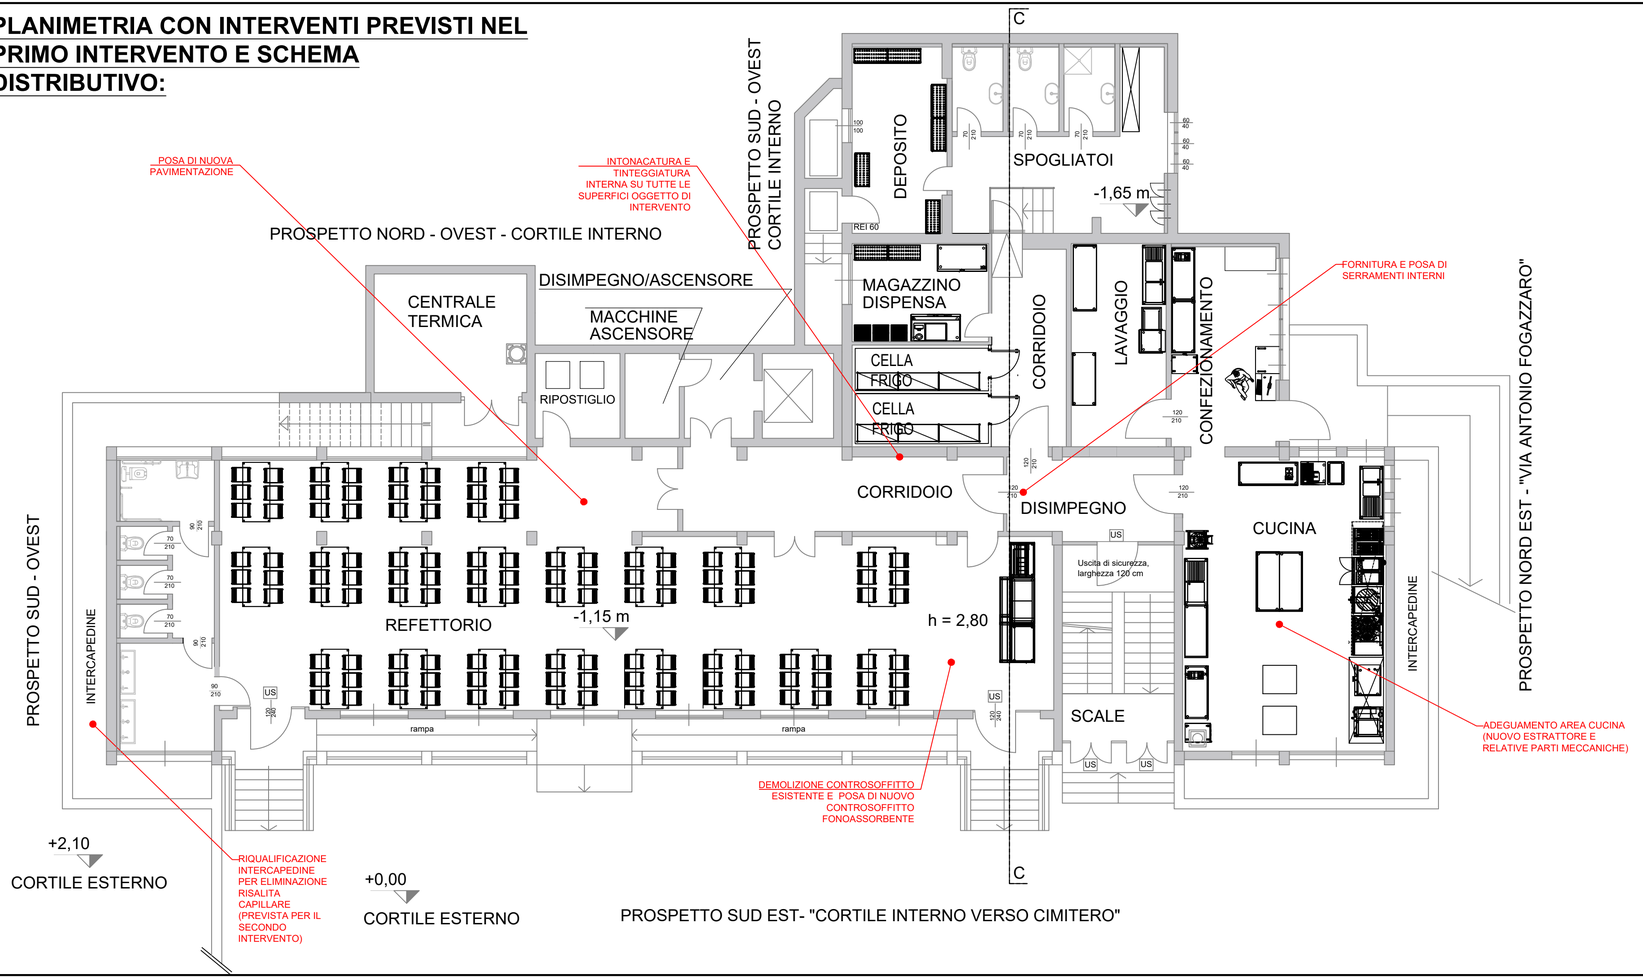

COMUNE DI STRESA — REGIONE PIEMONTE — PROVINCIA DEL V.C.O.

ADEGUAMENTO ALLA NORMATIVA SULLA PREVENZIONE DEL RISCHIO SISMICO
ISTITUTO COMPRENSIVO STATALE "CLEMENTE REBORA"
VIA A. FOGAZZARO, STRESA (VB)

Committenza:

COMUNE DI STRESA

Progetto:

PROGETTO ESECUTIVO 2°LOTTO - Stralcio *A*

Elaborato:

PLANIMETRIA PIANO SEMINTERRATO STATO DI FATTO

File name:Progetto_scuola_Rebora.dwg — Scala 1:100

Progetto Architettonico:
FALCIOLA ARCH. GIOVANNA
FALCIOLA ING. FRANCO
via Bonomelli, 16 - 28845 Domodossola (VB)

Progetto Strutturale e Coordinamento Sicurezza:
ALMA Ingegneria S.r.l.
Piazza Ercole Marelli, 30 - 27100 Pavia (PV)

Progetto Impianti Meccanici ed Elettrici:
DIGIERRE3
Via Pastrengo, 9E - 24068 Seriate (BG)

Visti:

Tavola n°: 04

Data: GENNAIO 2025

Agg:

Committenza:
Comune di Stresa
Piazza Giacomo Matteotti, 6
28838 Stresa (VB)