




Estratto di P.R.G.

V

Art. 4.1.c Aree per il verde pubblico



Estratto di mappa foglio 14 mappale 123

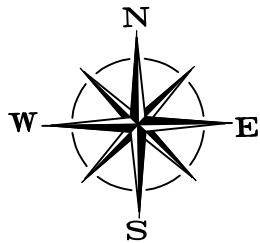

Regione Piemonte
Provincia di Verbania
Comune di Stresa

Ing. Fabio Trabaldo Togna
Viale Baracca n. 56
28041 Arona (NO)
Cell. 347.5327893

COMMITTENTE
COMUNE DI STRESA
Piazza Giacomo Matteotti n 6
28838 Stresa (VB)

Ubicazione e Riferimenti catastali
Stresa (VB)
Via Fiume
NCEU foglio 14 mapp. 123


Progetto
Rifacimento manto erboso naturale in erba
sintetica
Campo da calcio FORLANO

Tavola
INQUADRAMENTO


Disegnato da
ingfft
Data
23.03.2023

Nome File
20230323_a01_inquadramento.dwg

ID Tavola	Revisione	Scala Disegno
A-01	0	--
Stato disegno: Preliminare Definitivo Esecutivo		
X		

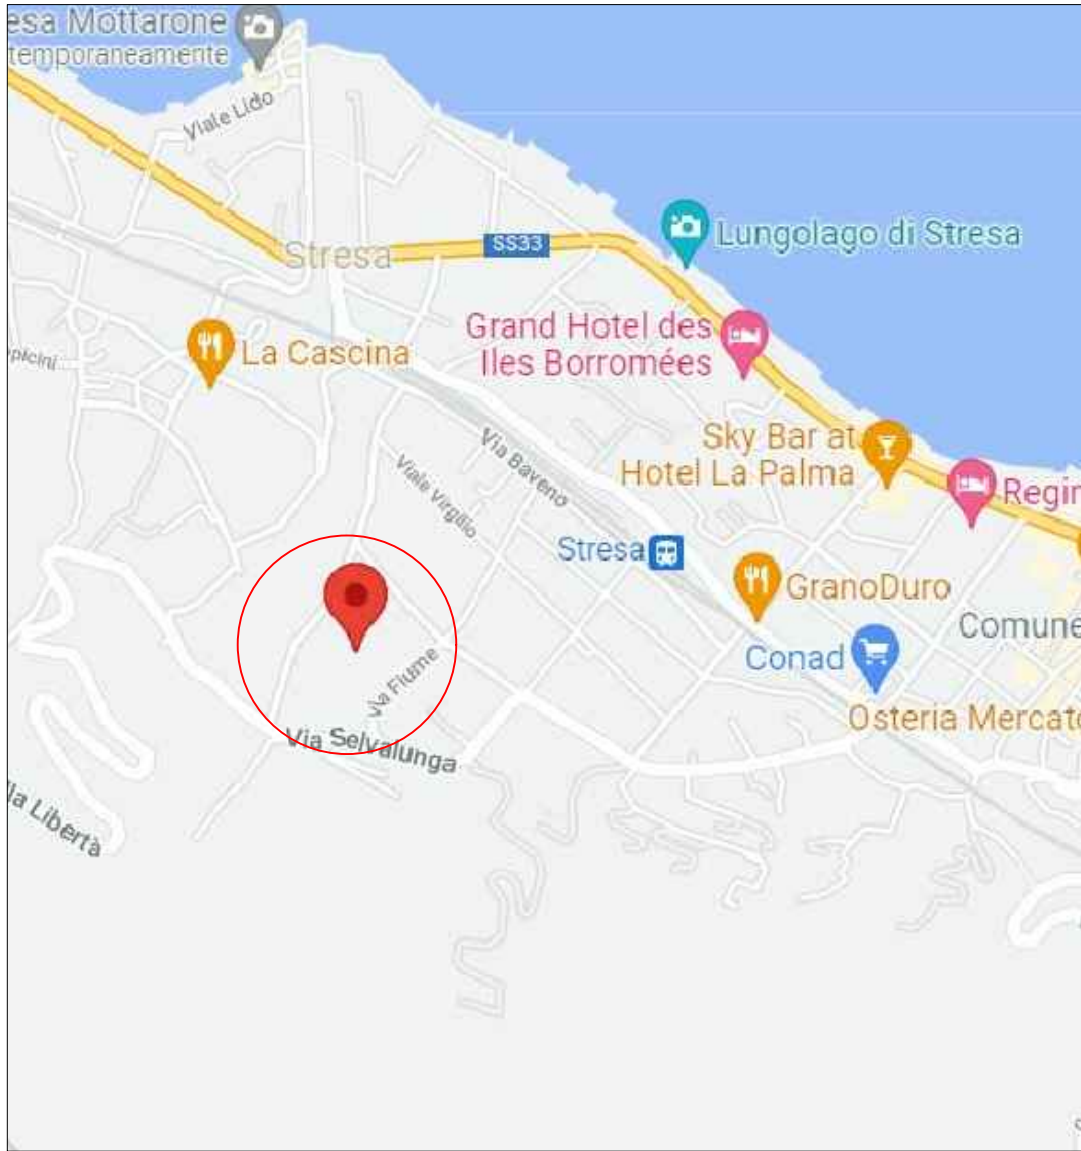

Individuazione territoriale

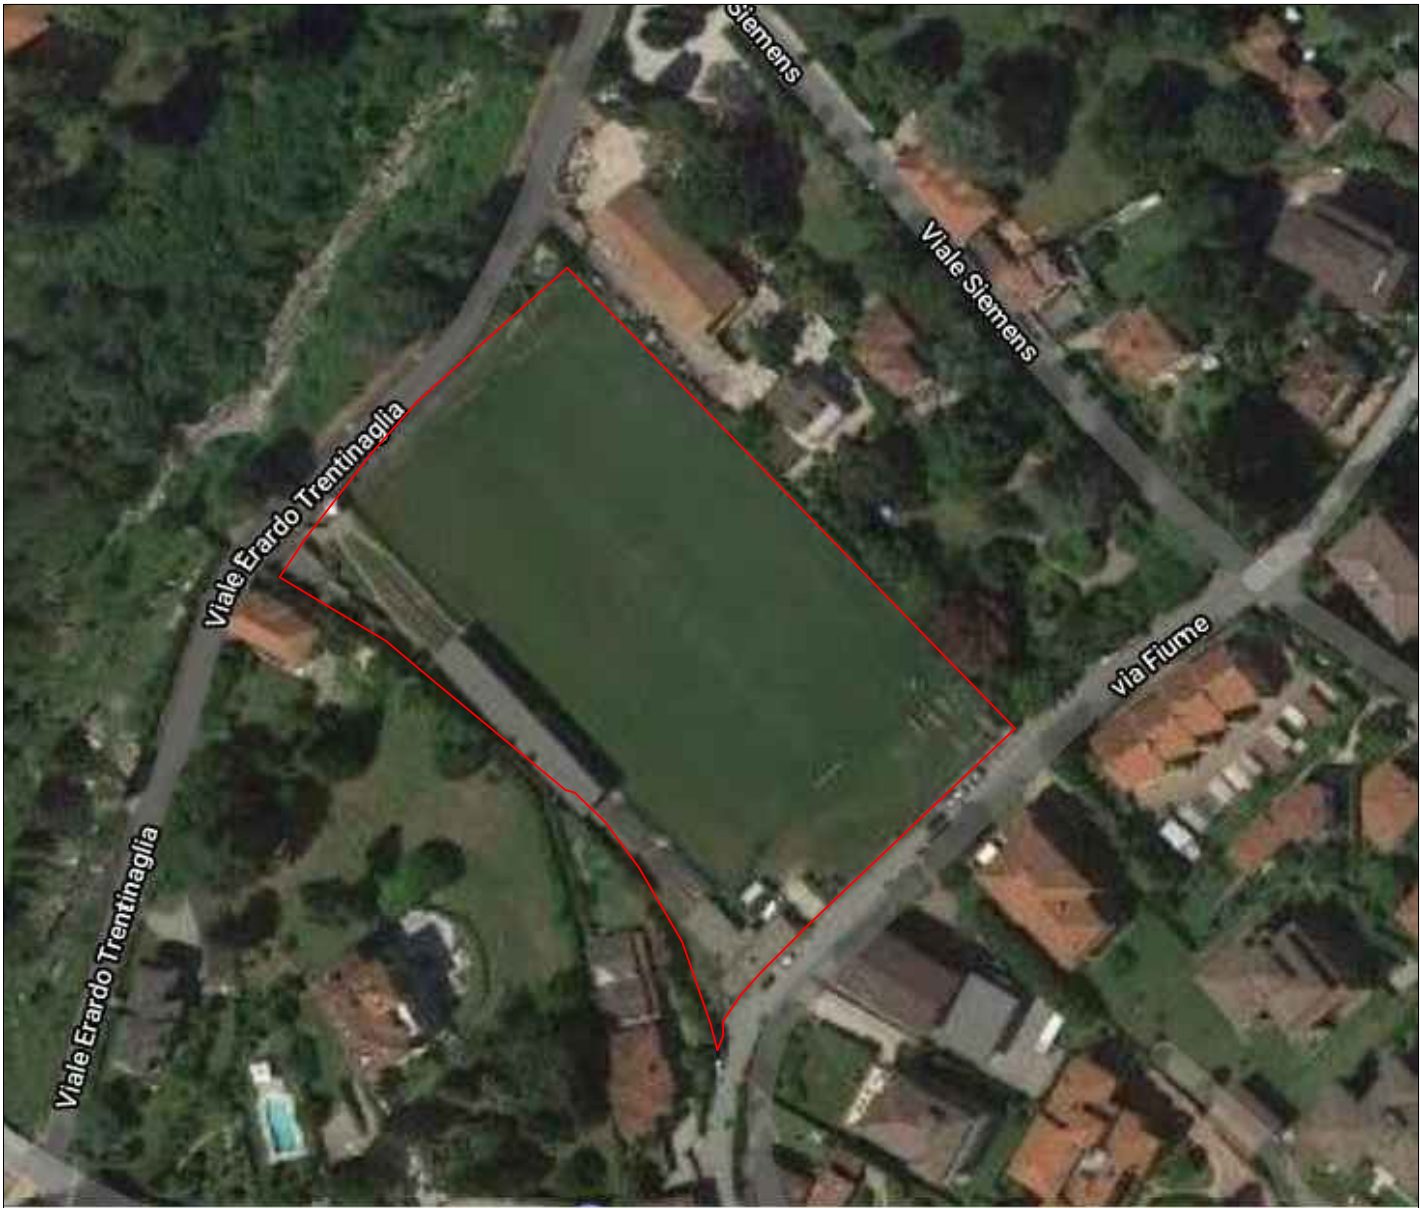

ORTOFOTO area di intervento