



PIANO SEMINTERRATO

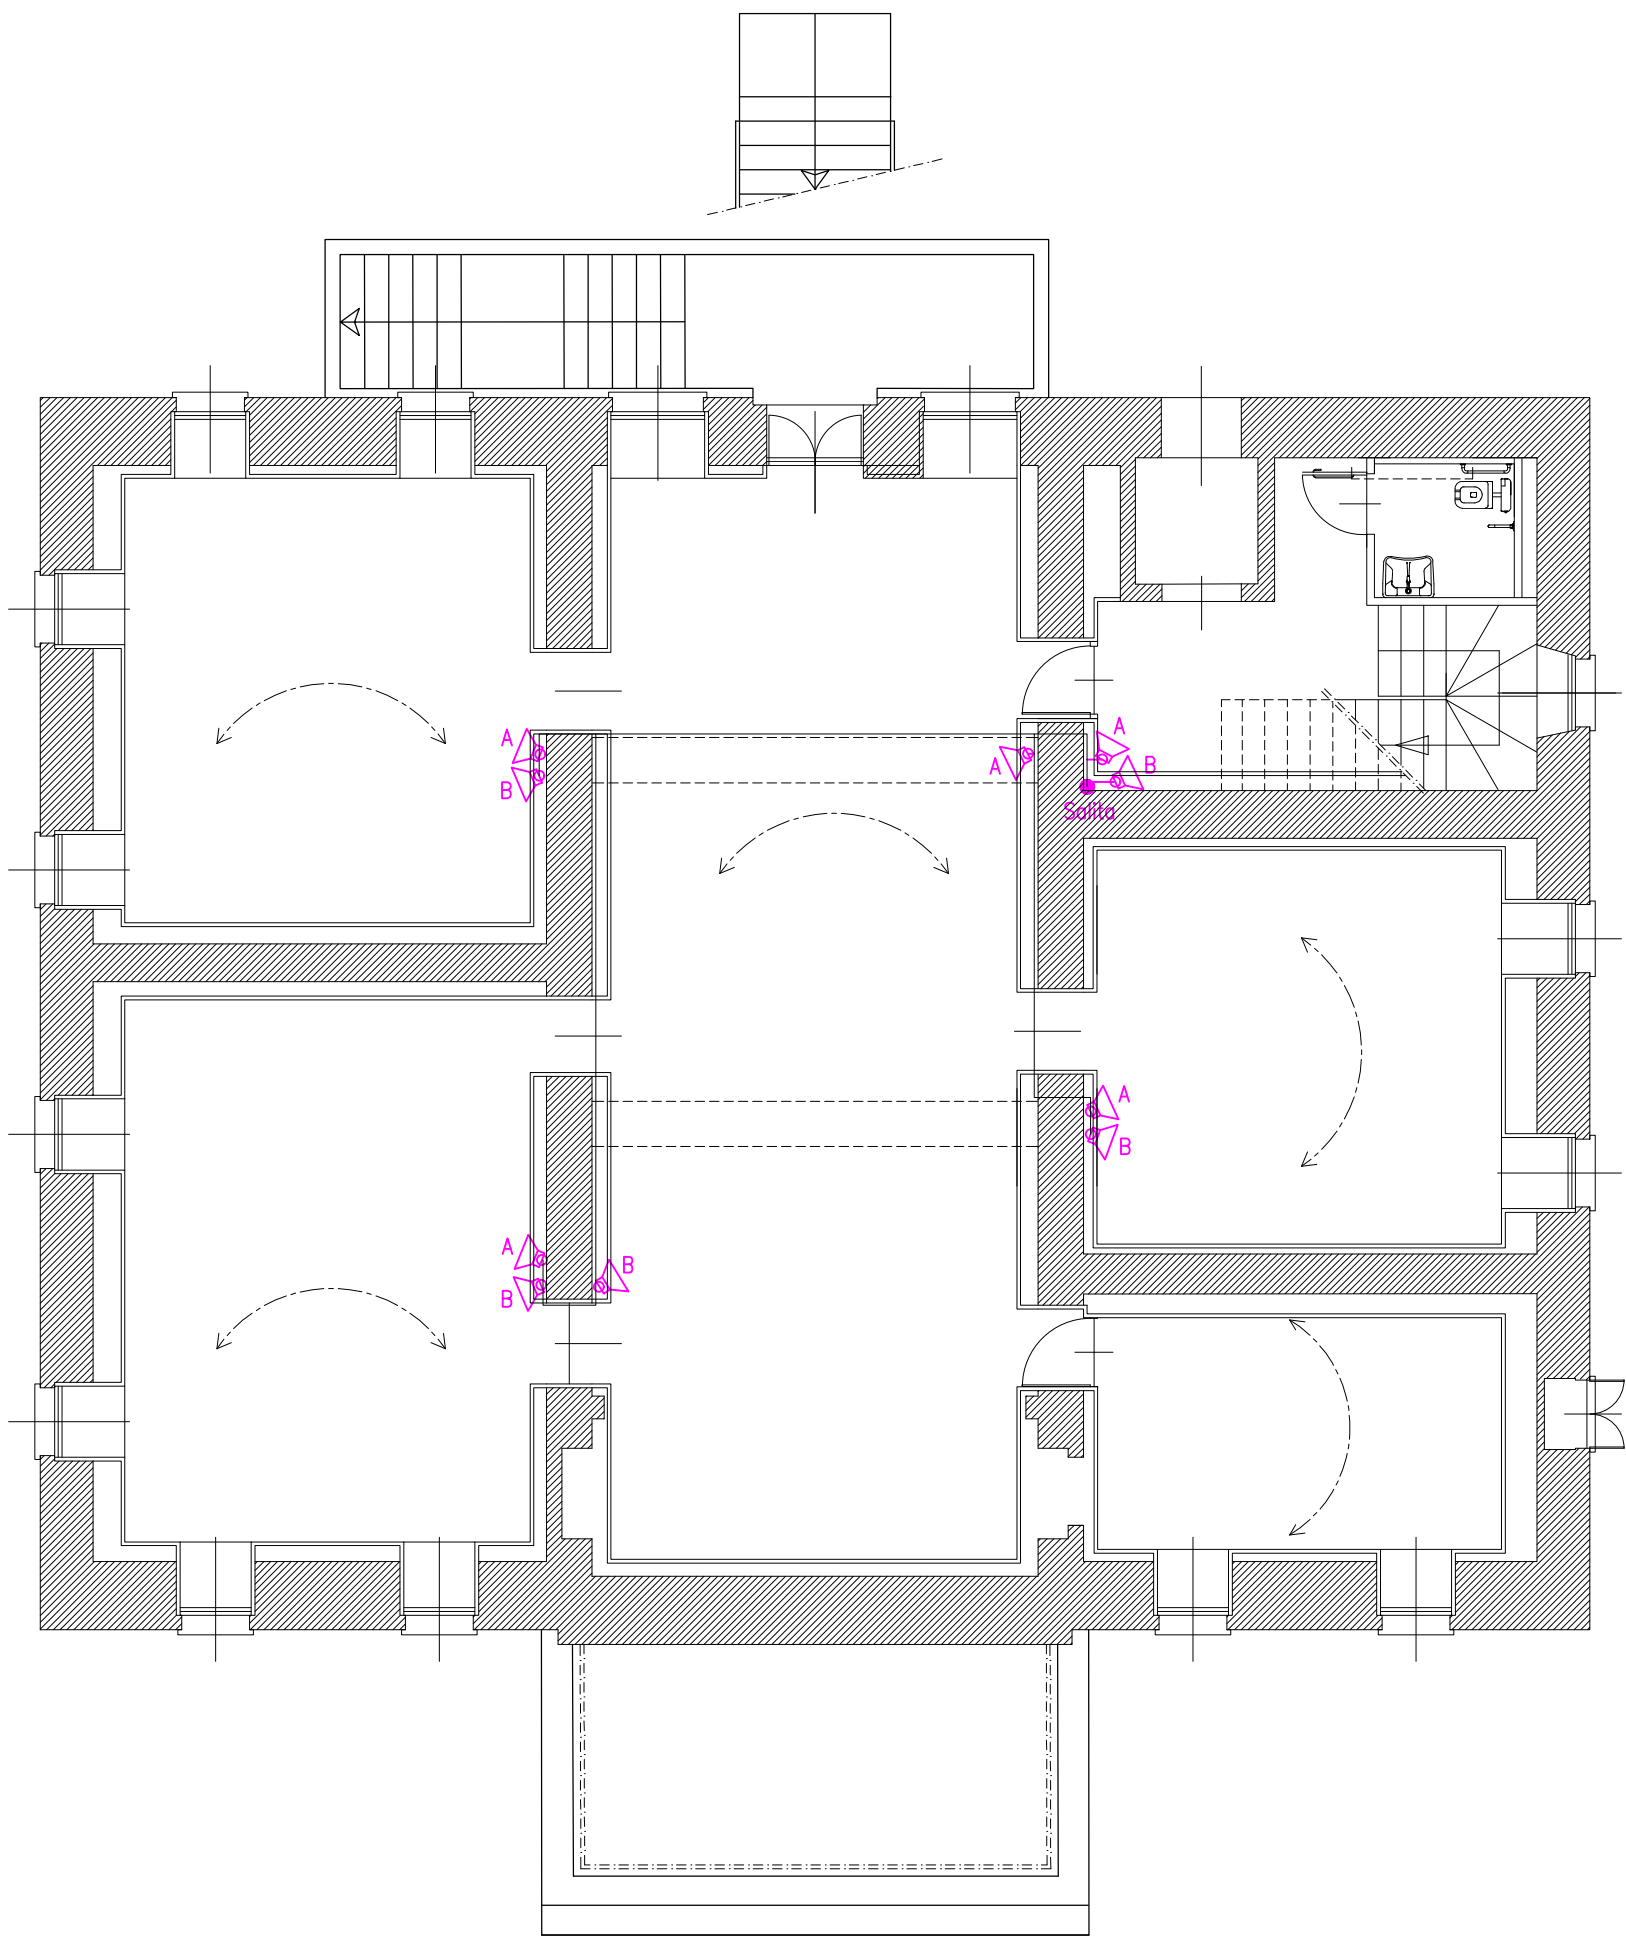

PIANO RIALZATO

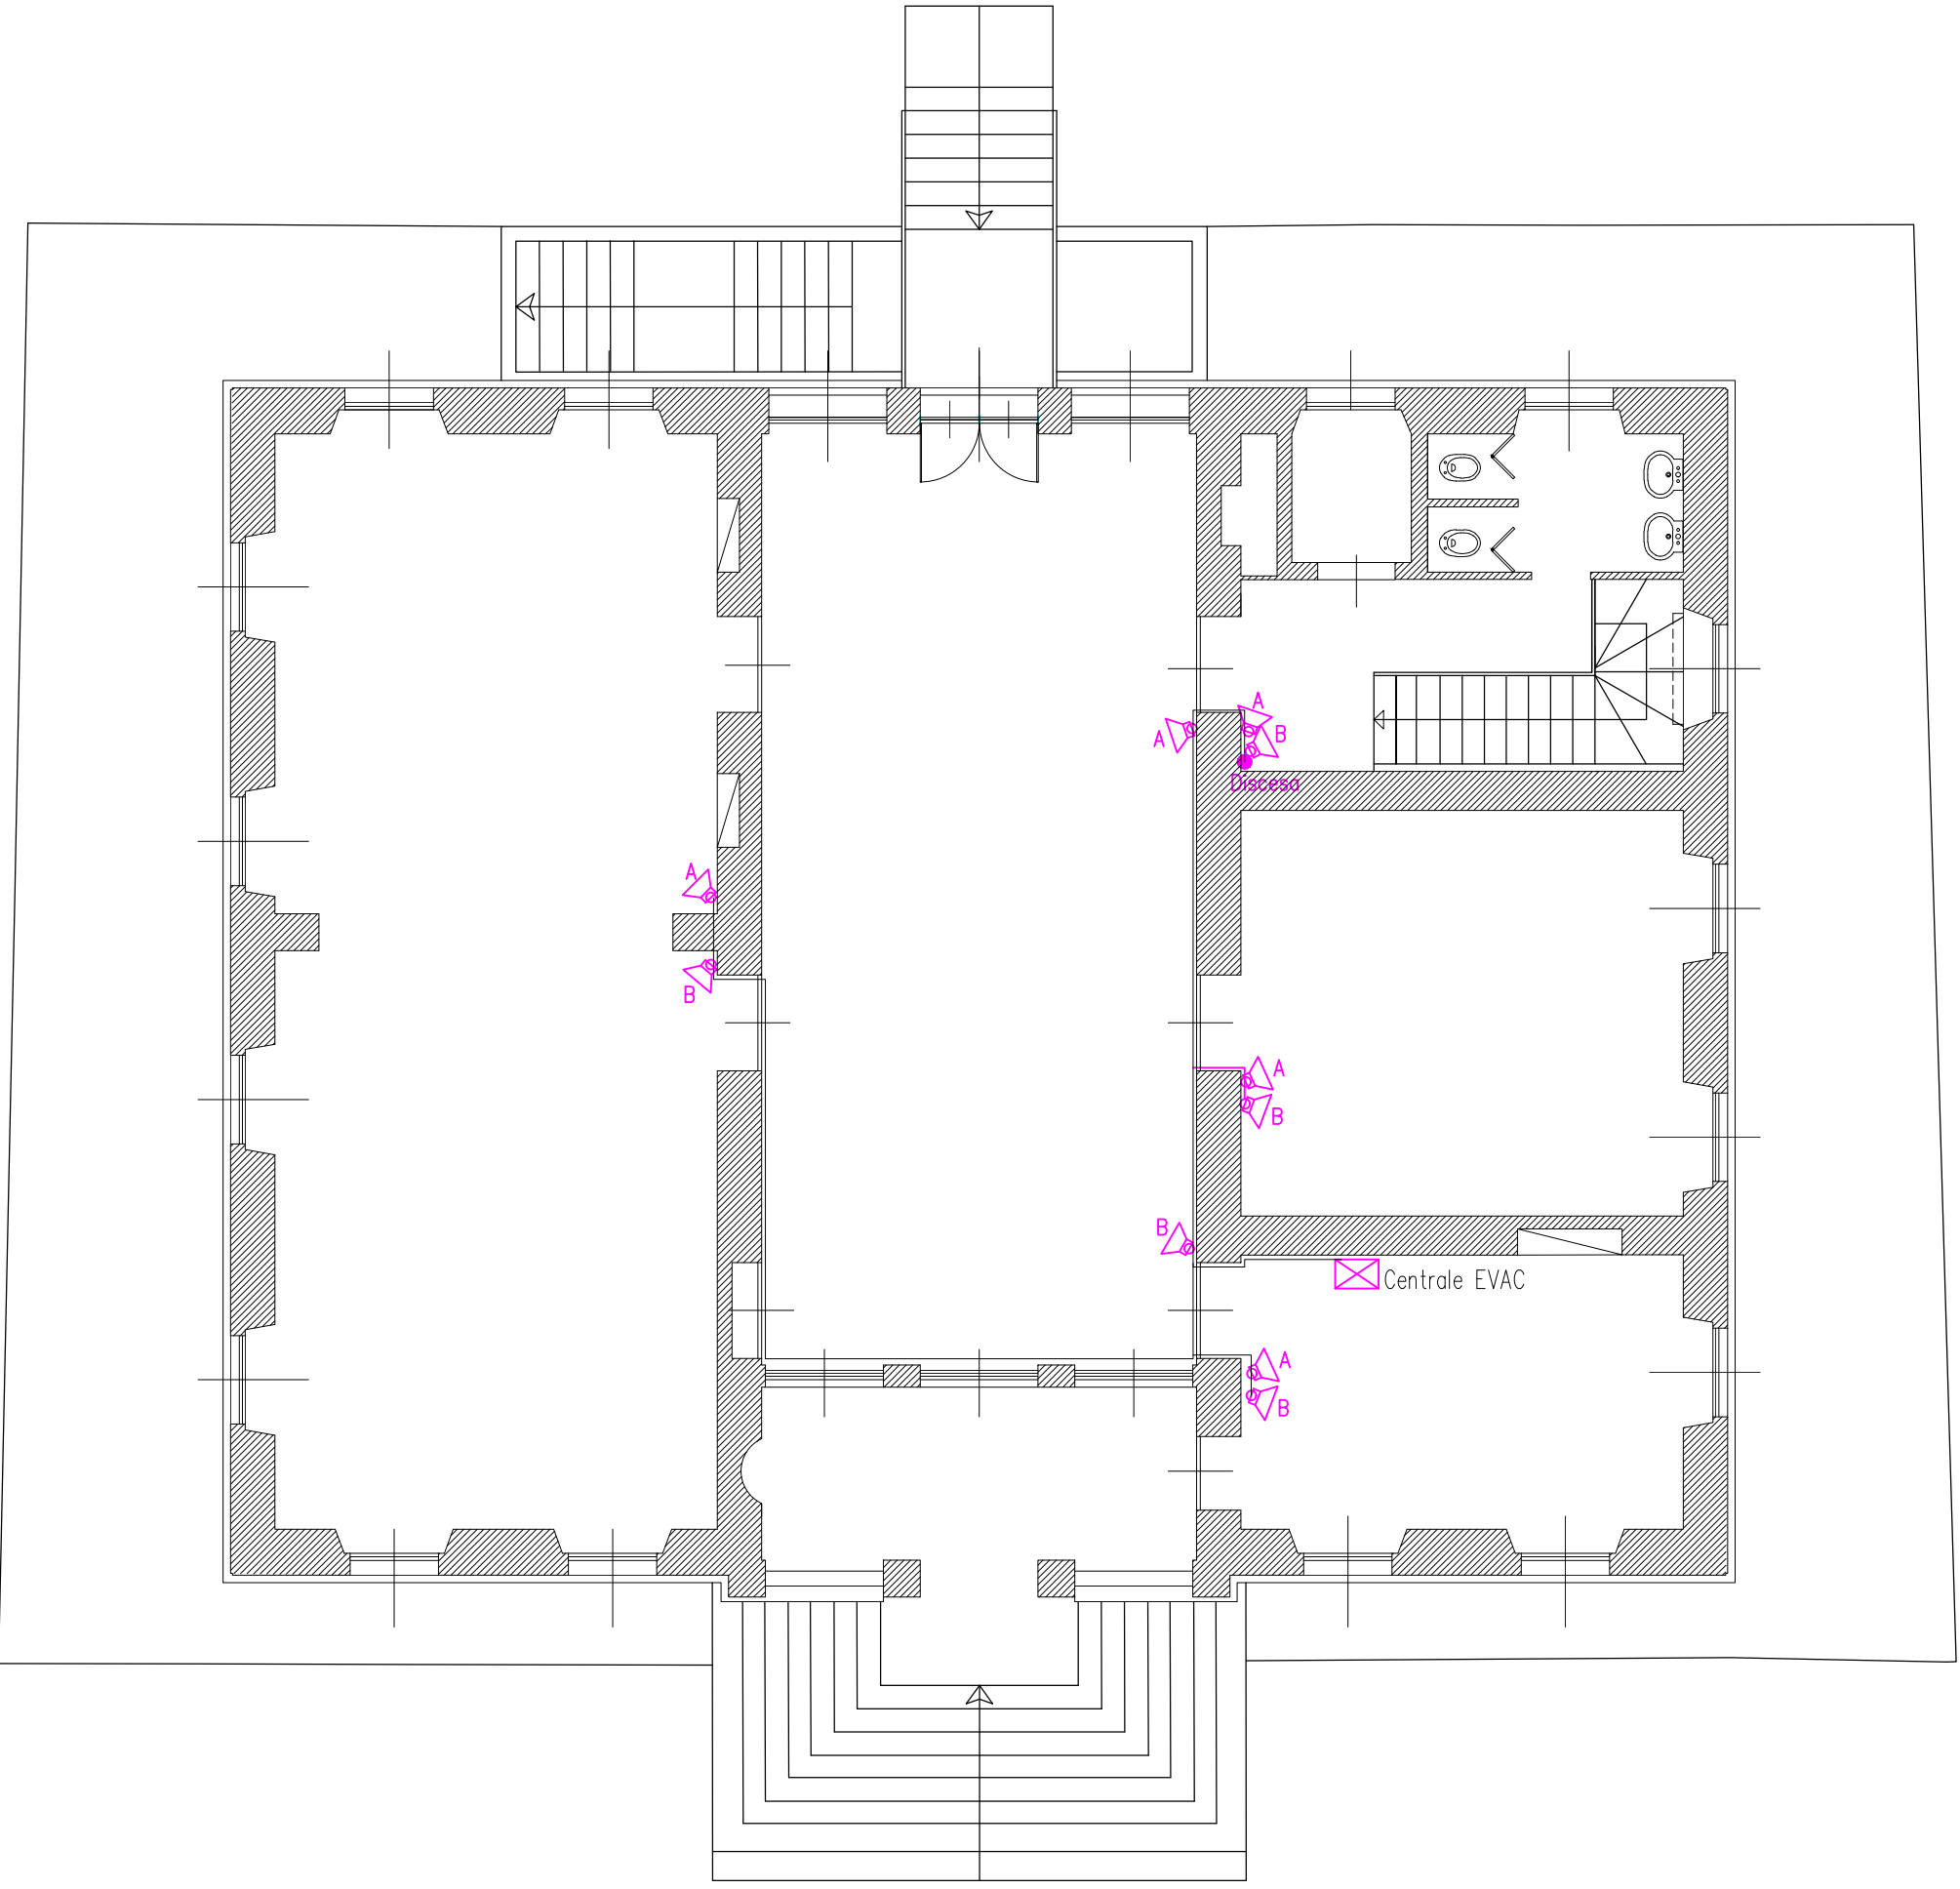

LEGENDA

IMPIANTO EVAC

Diffusore sonoro



COMUNE DI STRESA

LAVORI DI RESTAURO PALAZZINA LIBERTY - LOTTO N°2  
DI COMPLETAMENTO ED OPERE DI SISTEMAZIONE  
RECINZIONE ED AREE ESTERNE - CUP G69I22001460004

Committenza:

Comune di STRESA

Progetto:

PROGETTO ESECUTIVO 2° LOTTO

Elaborato:

IMPIANTO EVAC

File name: elettrici.dwg

Scala 1:100

Progettazione:

FALCIOLA ING. FRANCO  
n.123 Ordine Ingegneri VCO  
FALCIOLA ARCH. GIOVANNA  
n.250 Ordine Architetti Pianificatori,  
Paesaggisti e Conservatori Novara e VCO  
Via Bonomelli n°16  
28845 DOMODOSSOLA (VB)  
tel/fax 0324 249322  
email: studiotecnicofalciola@gmail.com

Visti:

Progettazione impianti:

TORI PER. IND. MAURIZIO  
n.59 Albo Periti Industriali VCO  
Via Turati n°7  
28845 DOMODOSSOLA (VB)  
tel/fax 0324 240913  
email: mautori@tin.it

Tavola n°:

03EL

Data: OTTOBRE 2023

Agg:

Committenza: