



FRAZIONE SOMERARO

VIA S. BERNARDO E DELLA MOTTA: SUP. = 735,70 mq;

VIA DELLA MINOLA: SIP. = 1.112,34 mq;

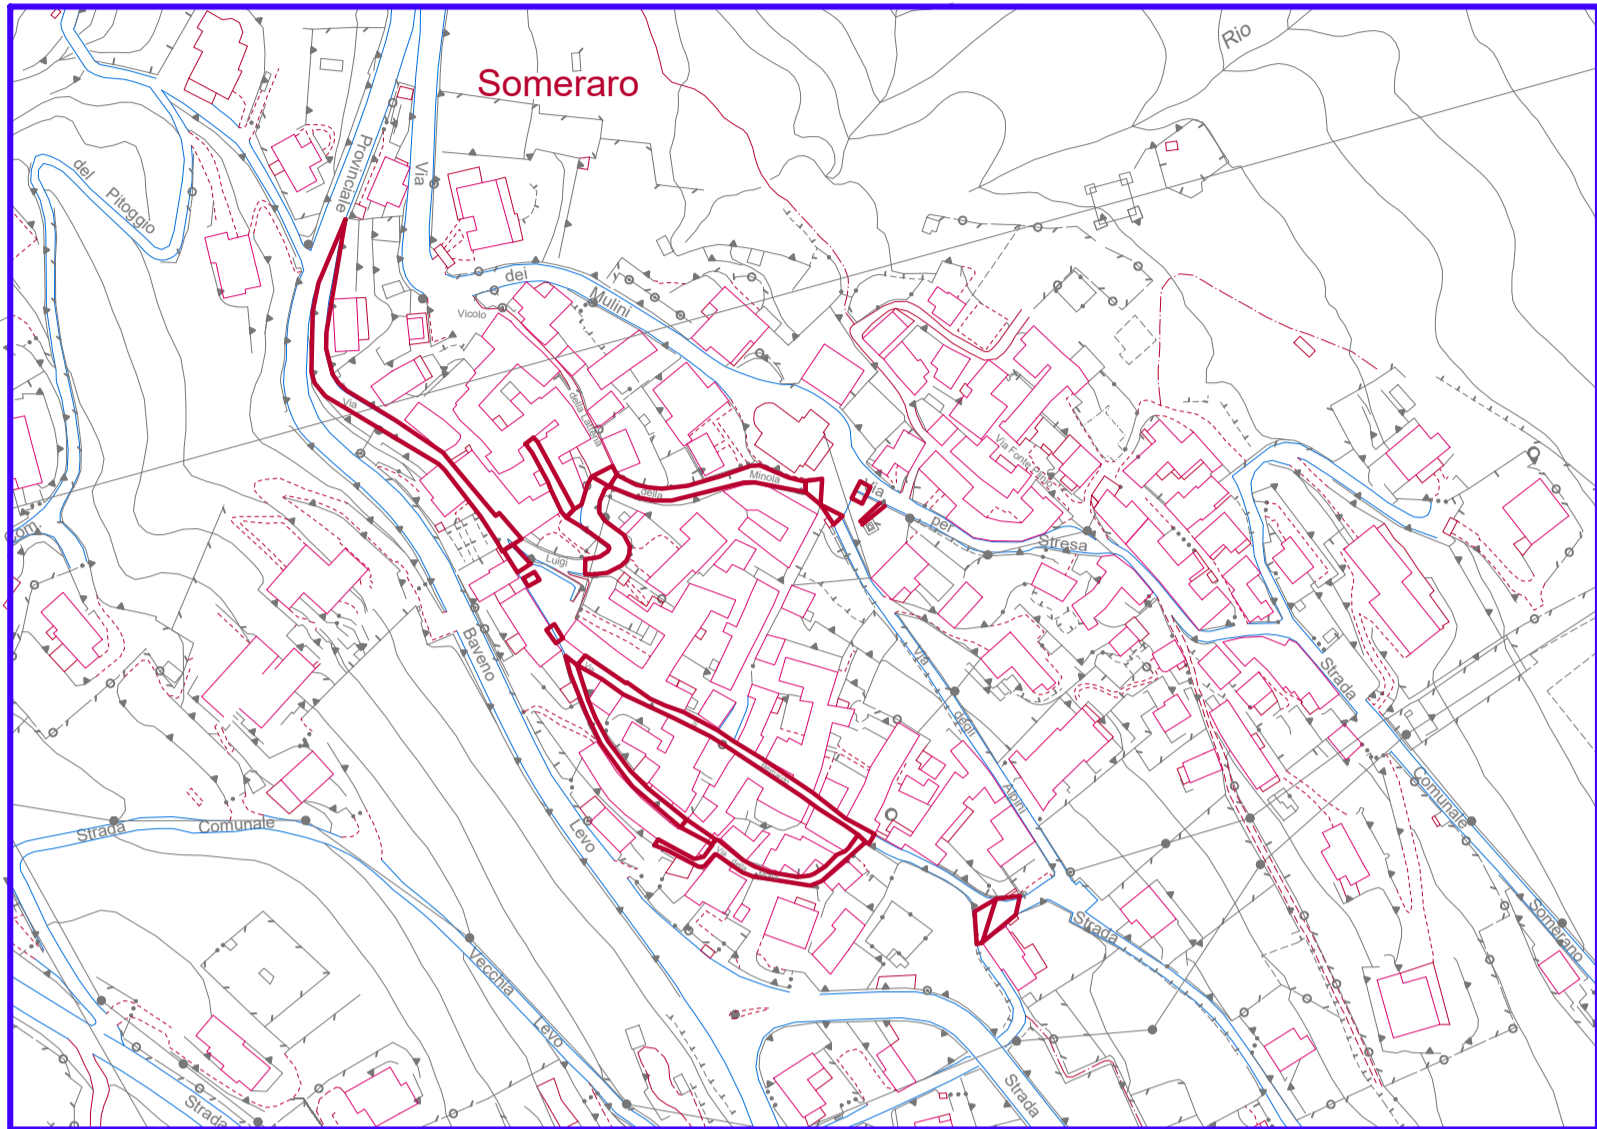


UBICAZIONE INTERVENTI: FRAZIONI DI SOMERARO, CARCIANO E STRESA VIA GIGNOUS;

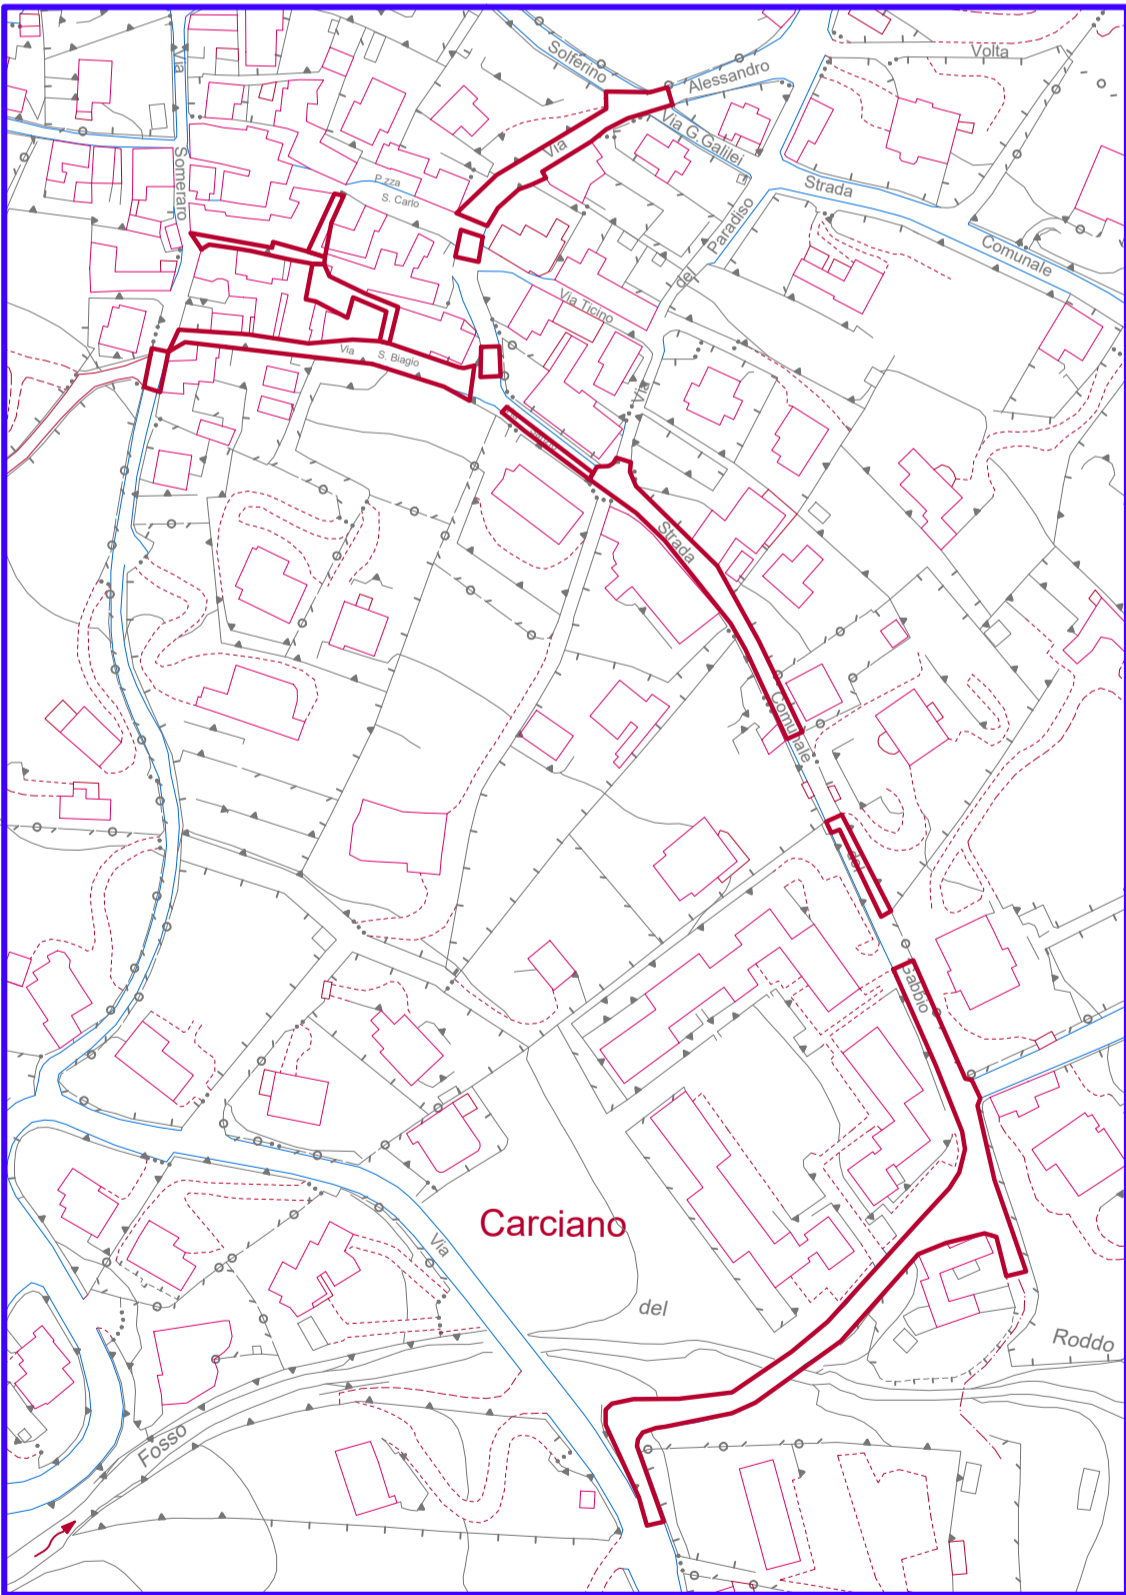

FRAZIONE CARCIANO

VIE A. VOLTA e R. SANZIO: SUP. = 2.730,94 mq;

CENTRO STORICO: VIE S. BIAGIO e DELLA FONTANA: SUP. = 842,17 mq;

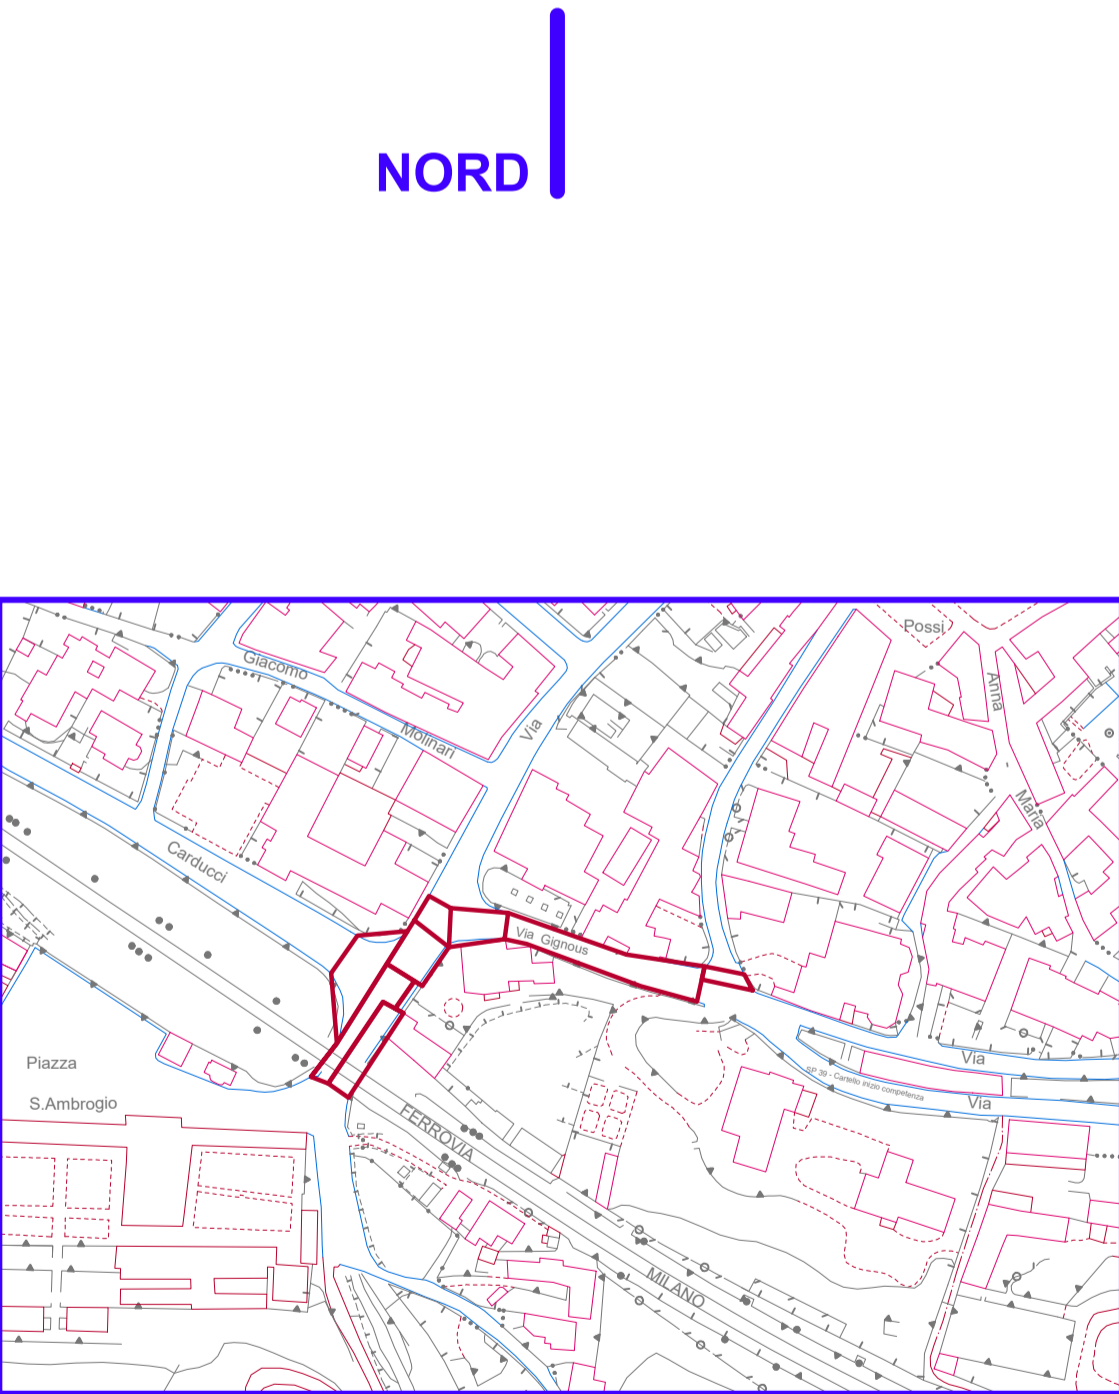

STRESA - VIA GIGNOUS: SUP. = 1.525,69 mq;

scala: 1/2000



COMUNE DI STRESA
PROVINCIA DEL VERBANO CUSIO OSSOLA

LAVORI DI "MANUTENZIONE STRAORDINARIA DELLE STRADE COMUNALI 2025 – RIFACIMENTO DELLA PAVIMENTAZIONE IN CONGLOMERATO BITUMINOSO E RELATIVE OPERE ACCESSORIE"

PROGETTO ESECUTIVO

UFFICIO TECNICO COMUNALE

DATA:
DICEMBRE 2025

AGGIORNAMENTI:

TAVOLA
I

IL SINDACO PRO TEMPORE
MARCELLA SEVERINO

IL RESPONSABILE DEL SERVIZIO
OPERE E SERVIZI PUBBLICI
Geom. MARINA RIZZATO

L'ISTRUTTORE TECNICO PROGETTISTA
Arch. ANDREA SAUL ZANARELLA

TITOLO ELABORATO

PLANIMETRIA
ELENCO STRADE, SVILUPPO SUPERFICI ed
UBICAZIONE INTERVENTI



scala: 1/2000;