




PIANO SEMINTERRATO - STATO DI PROGETTO

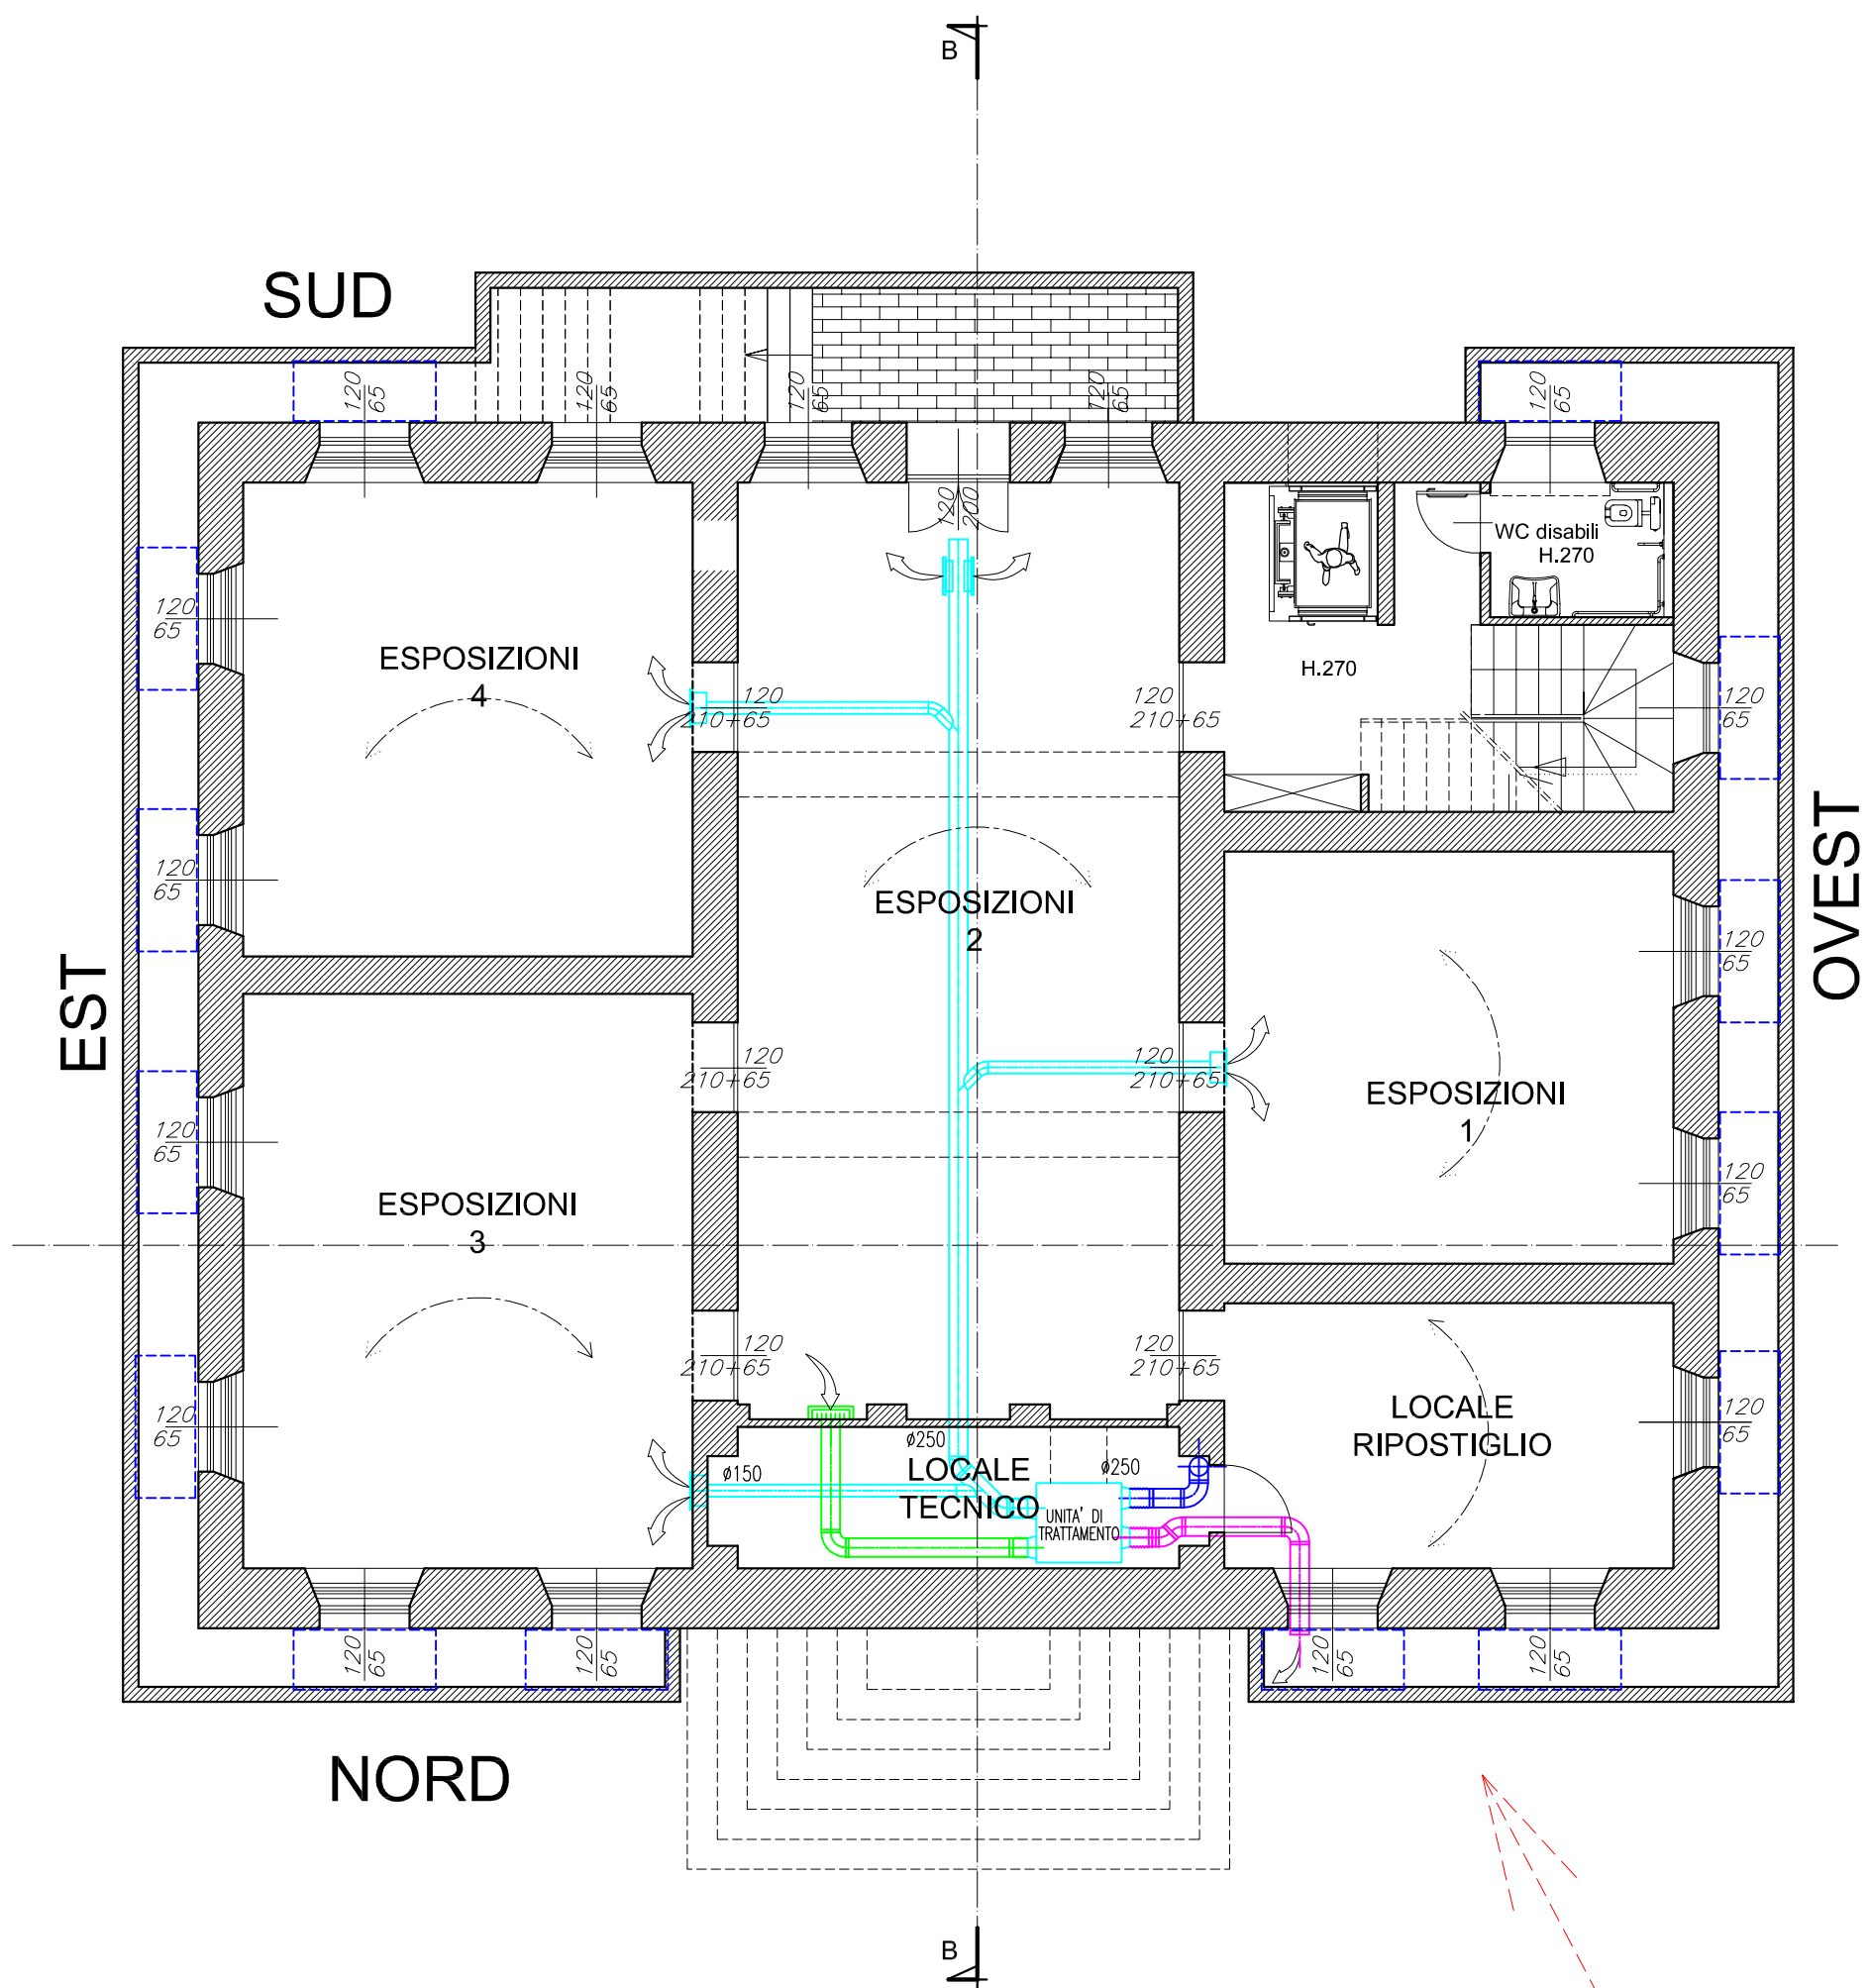

PIANO RIALZATO - STATO DI PROGETTO

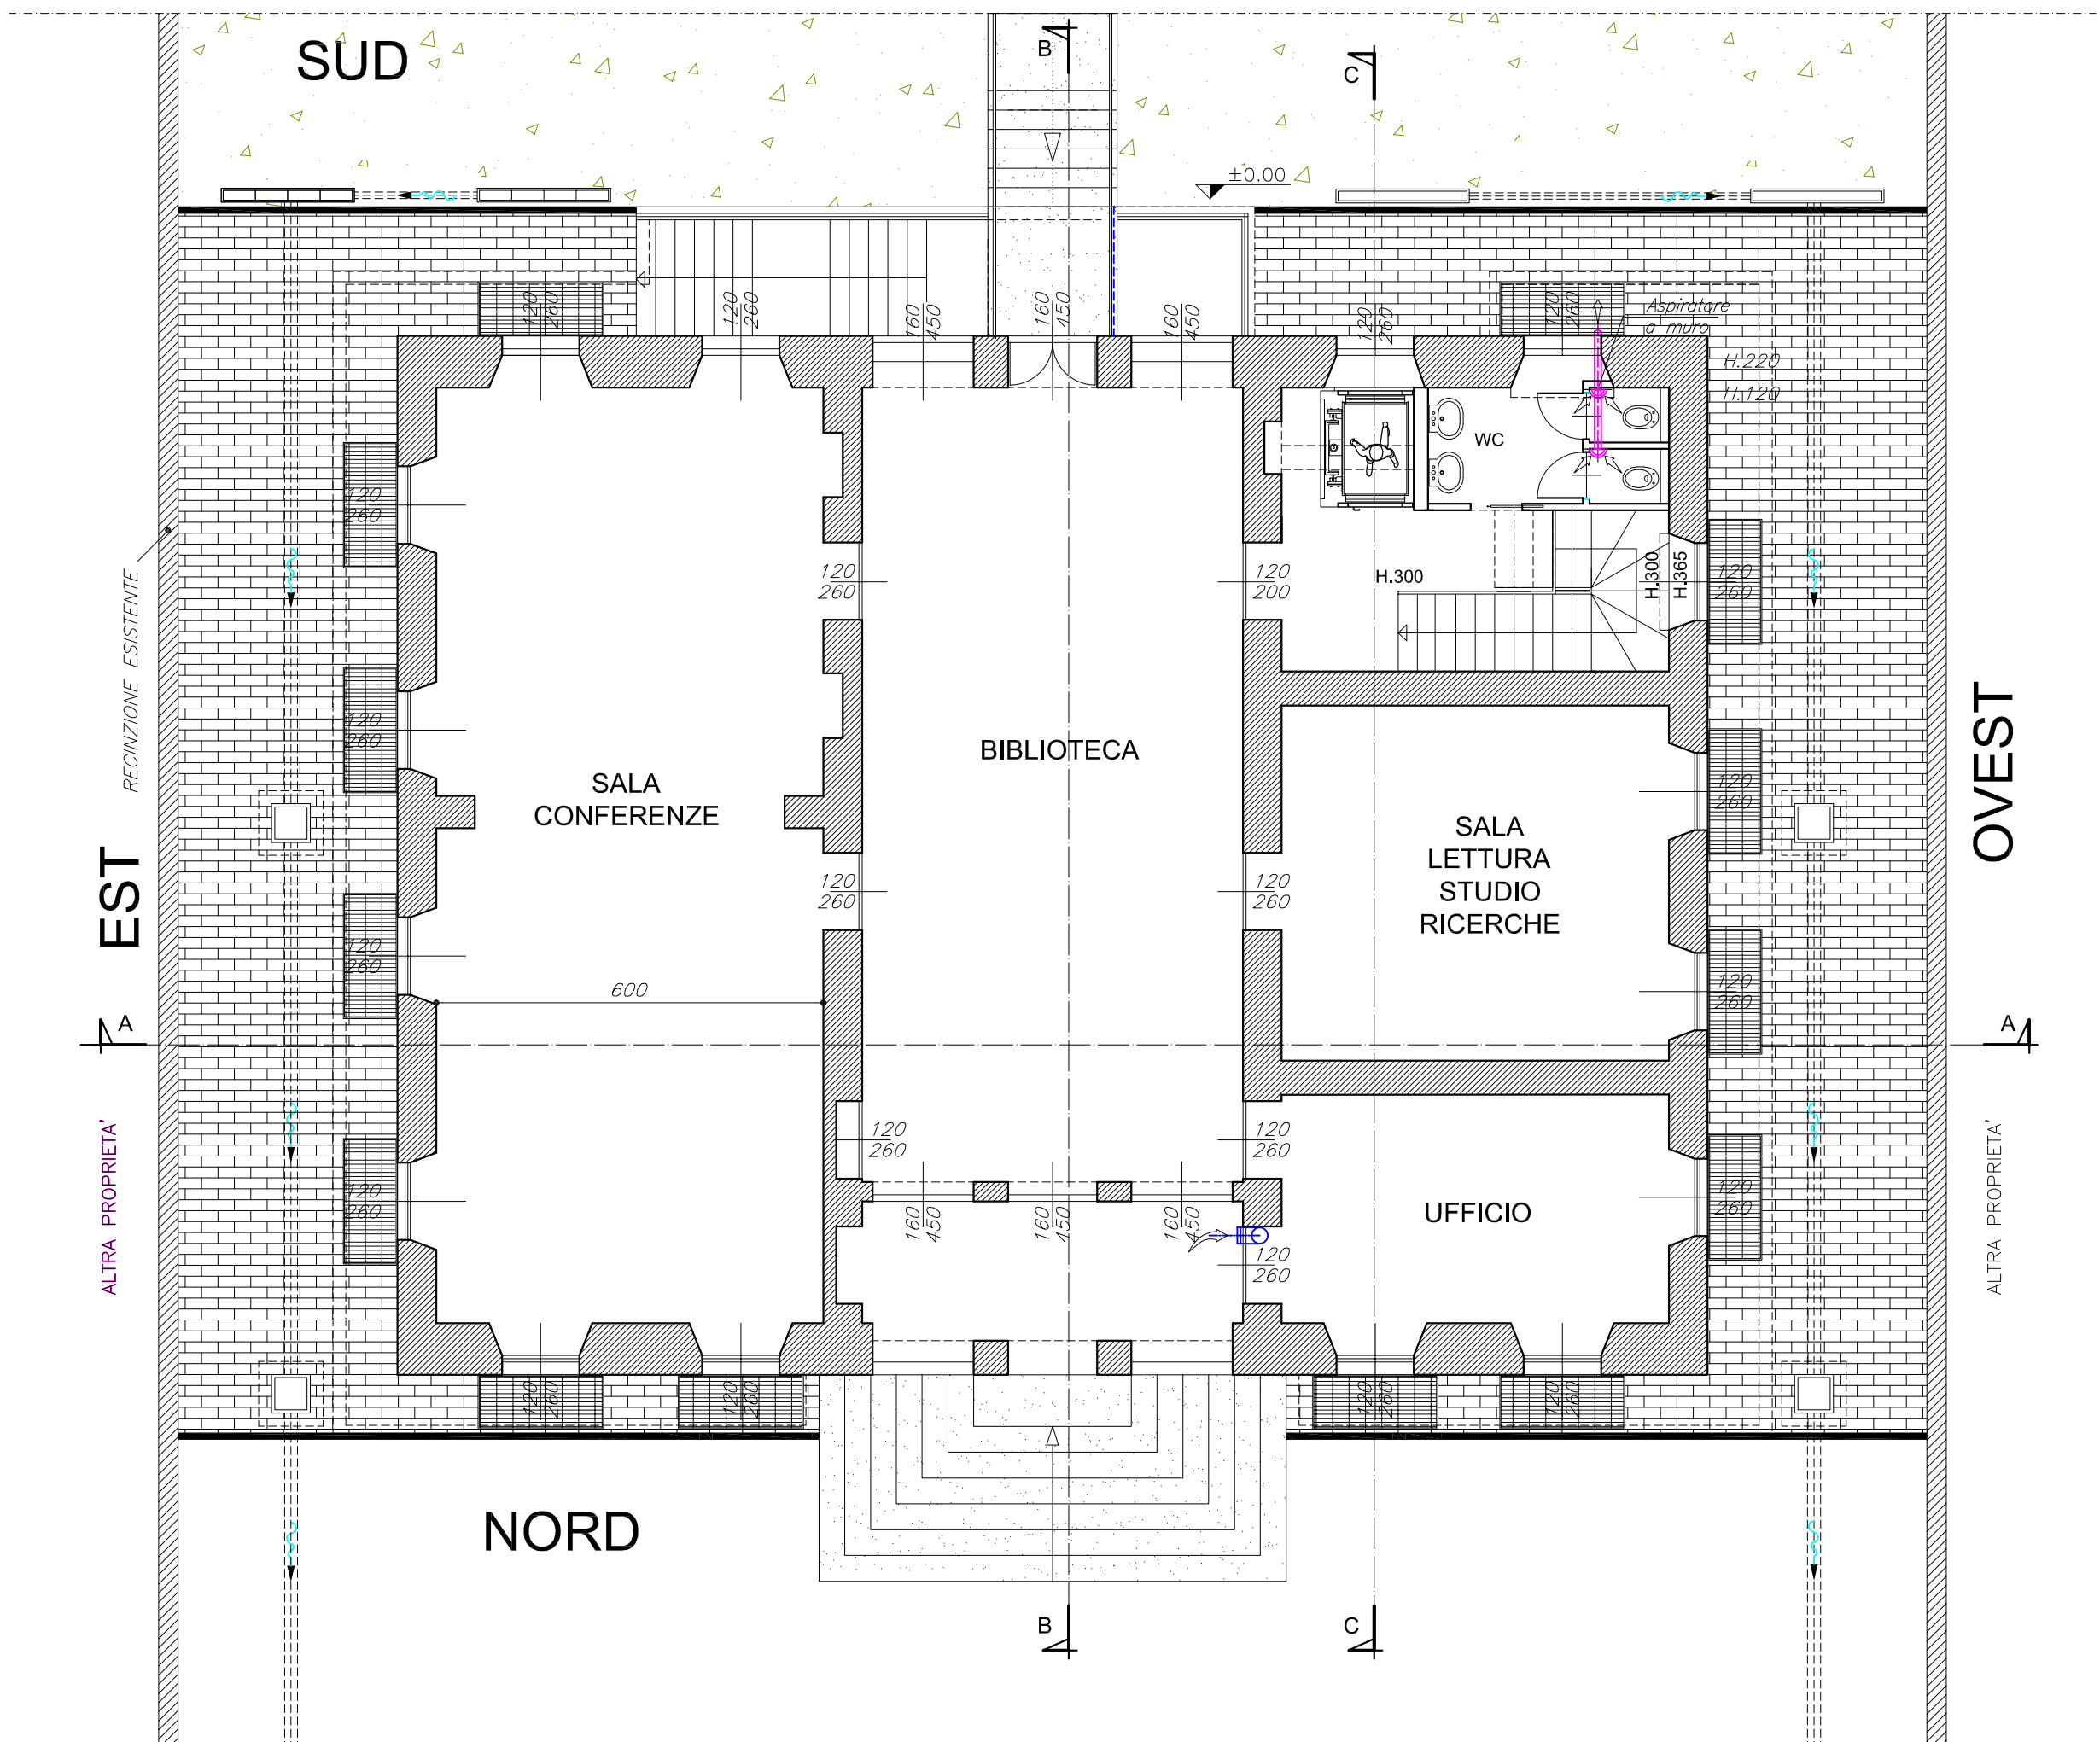

SOLO OPERE MURARIE PER PREDISPOSIZIONE IMPIANTI AL PIANO SEMINTERRATO



COMUNE DI STRESA



REGIONE PIEMONTE



PROVINCIA DEL V.C.O.

COMUNE DI STRESA

PROGETTO RIFUNZIONALIZZAZIONE PALAZZINA "LIBERTY" AD USO BIBLIOTECA E CENTRO CULTURALE

Committenza:

Comune di STRESA

Progetto:

PROGETTO ESECUTIVO 1° LOTTO

Elaborato:

IMPIANTO DI RICAMBIO D'ARIA

File name: Impianti.dwg

Scala 1:100

Progettazione:

FALCIOLA ARCH. GIOVANNA
n.250 Ordine Architetti Planificatori,
Paesaggisti e Conservatori Novara e VCO
Via Bonomelli n°16
28845 DOMODOSSOLA (VB)
tel/fax 0324 249322
email: studiotecnicofalciola@gmail.com

Visti:

Tavola n°:

13

Data: NOVEMBRE 2019
Agg:

Committenza:

FALCIOLA ING. FRANCO
n.123 Ordine Ingegneri VCO
Via Bonomelli n°16
28845 DOMODOSSOLA (VB)
tel/fax 0324 249322
email: studiotecnicofalciola@gmail.com