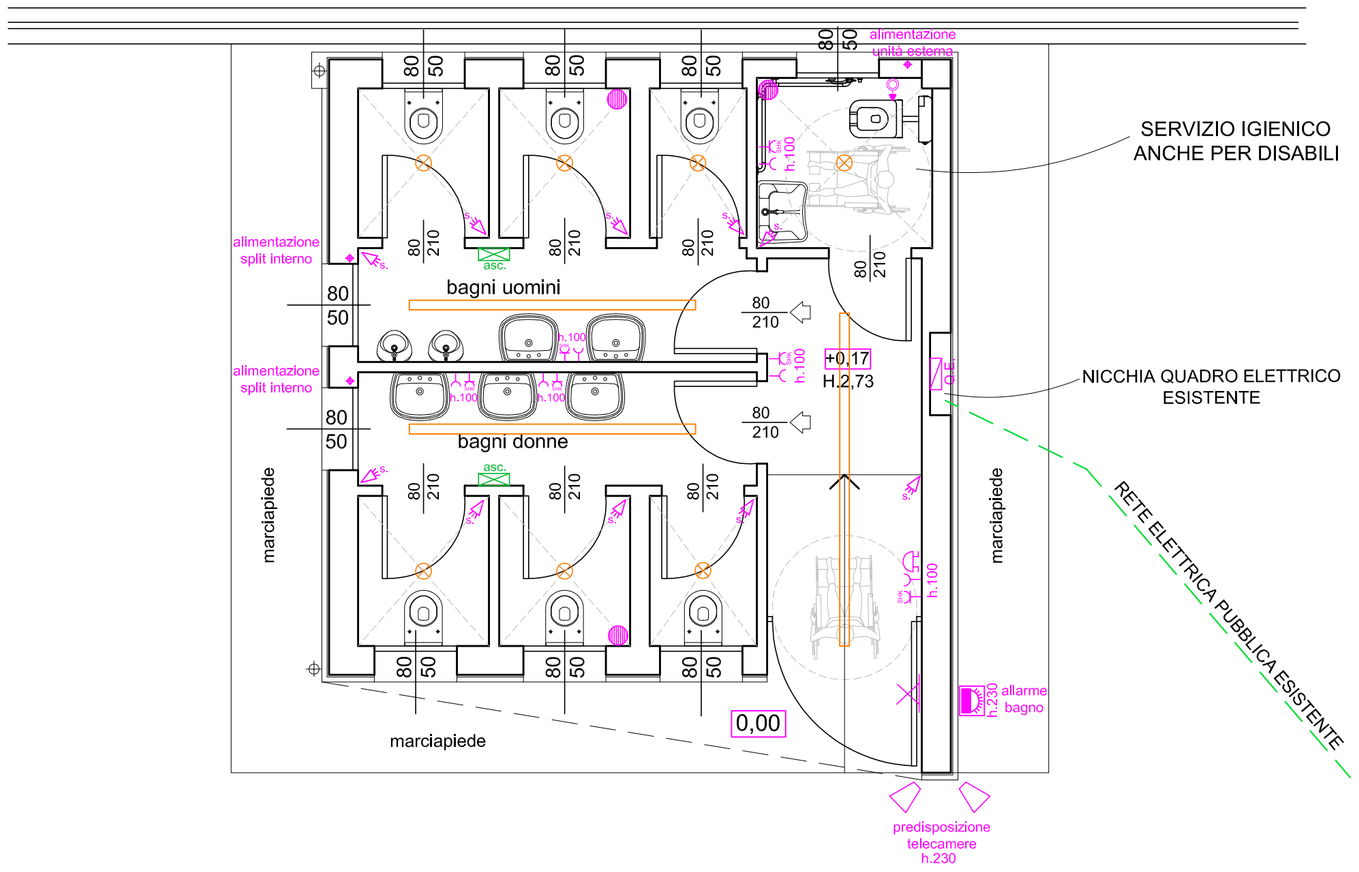

Piazzale San Ambrogio

PIANTA PIANO TERRENO - 1:50

LEGENDA

- PRESA 10/16A
- PRESA SCHUKO
- PUNTO LUCE A PARETE CREPUSCOLARE
- CENTRO LUCE A SOFFITTO
- APPARECCHIO DI ILLUMINAZIONE A TUBI LED A SOFFITTO
- QUADRO ELETTRICO
- PULSANTE A TIRANTE PER ALLARME BAGNO
- PULSANTE APERTURA CANCELLETTO INGRESSO DI EMERGENZA
- ALIMENTAZIONE SCALDACQUA ELETTRICO
- SIRENA ESTERNA
- SENSORE ACCENSIONE LUCI
- PREDISPOSIZIONE VIDEOSORVRGLIANZA
- ASCIUGAMANO ELETTRICO AUTOMATICO

geom. Paolo Longoni
Piazza Cadorna n.36 - Stresa-

REGIONE PIEMONTE

COMUNE DI STRESA

Provincia del Verbano Cusio Ossola

OGGETTO: Ristrutturazione bagni pubblici
Piazzale Sant'Ambrogio

SCHEMA PROGETTO IMPIANTO ELETTRICO

PROGETTO ESECUTIVO

TAVOLA IMPIANTI N.02

SCALA 1:50

STRESA, 15 dicembre 2025

IL PROGETTISTA

geom. Paolo Longoni

COLLEGIO DEI GEOMETRI DEL VERBANO CUSIO OSSOLA
LONGONI
N. 255