


SEZIONE 1-1  
Via Duchessa di Genova

LEGENDA

- Strada esistente
- Strada in progetto
- Area di sbacamento 1.92 mq

scala distanze 1:100  
quote 1:100

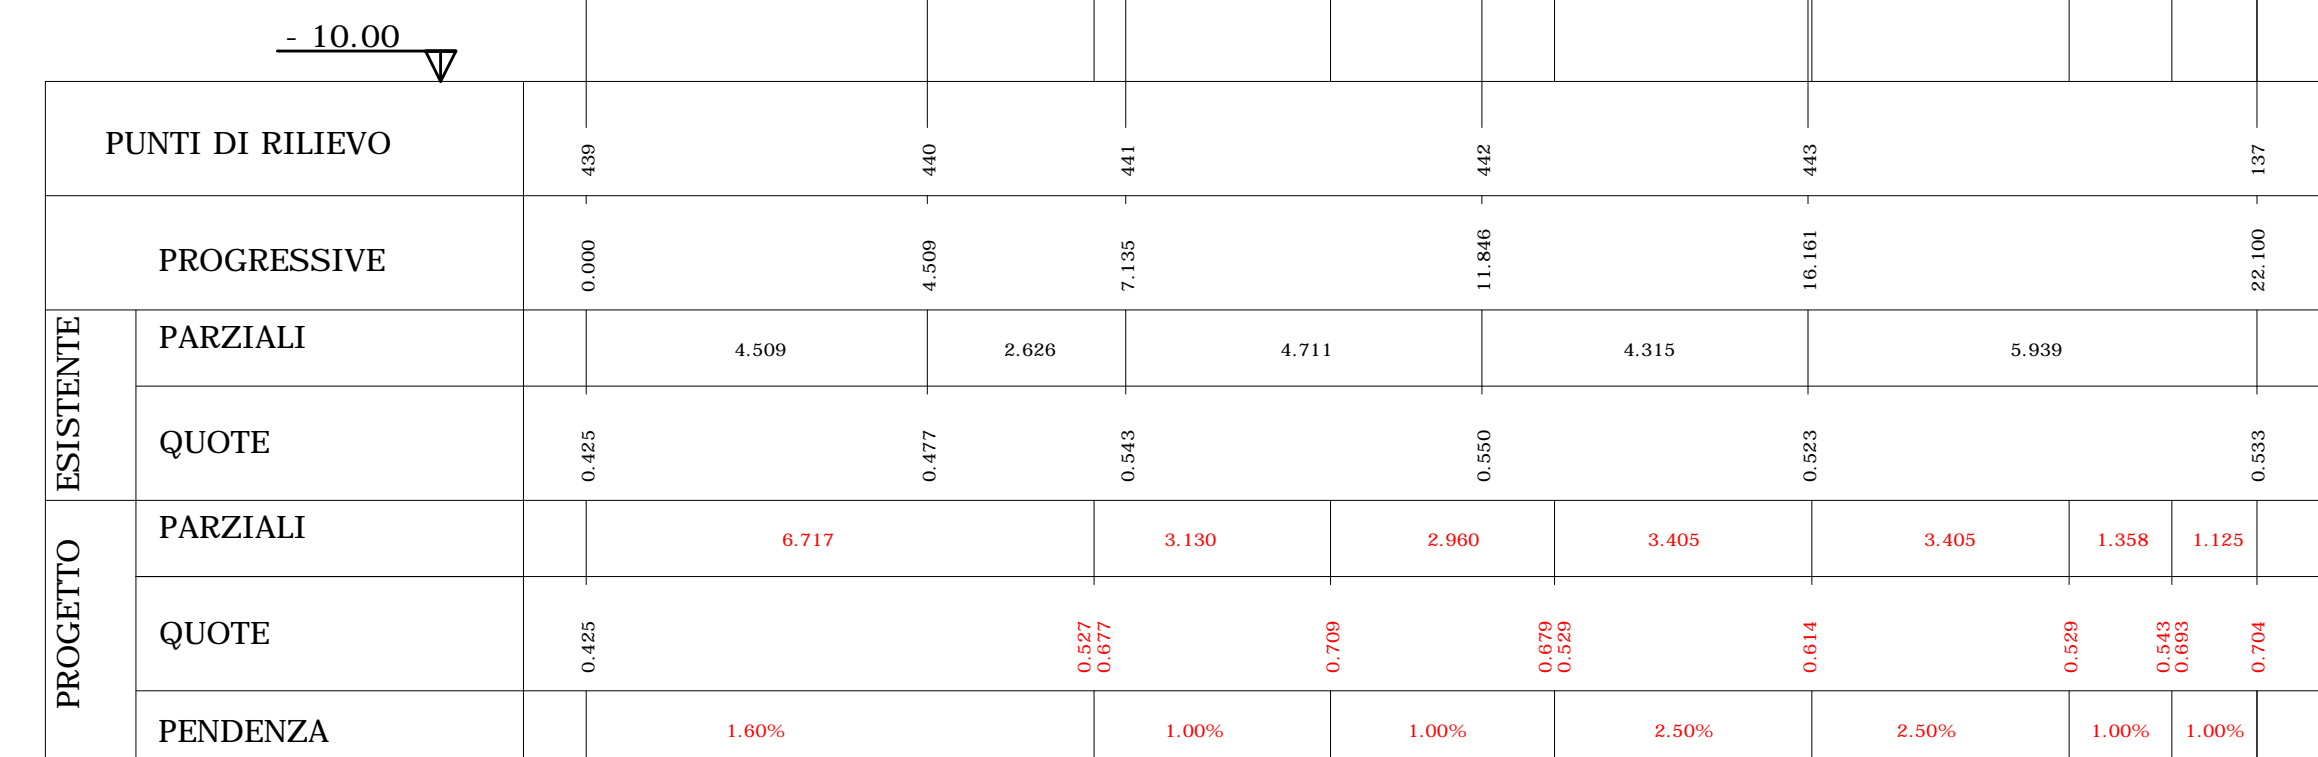


SEZIONE 1b-1b  
Via Duchessa di Genova

LEGENDA

- Strada esistente
- Strada in progetto
- Area di sbacamento 2.62 mq

scala distanze 1:100  
quote 1:100

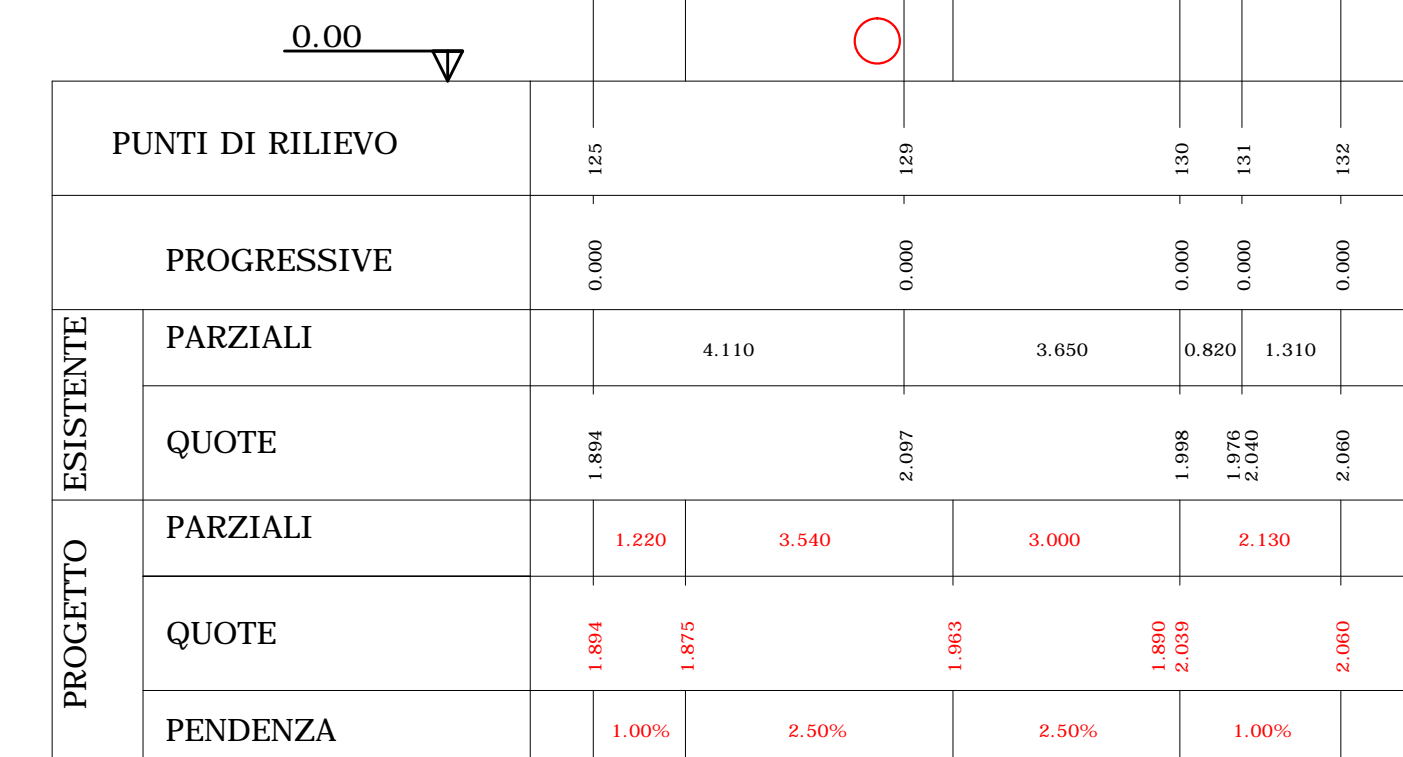

SEZIONE 1c-1c  
Via Duchessa di Genova

LEGENDA

- Strada esistente
- Strada in progetto
- Area di sbacamento 1.02 mq

scala distanze 1:100  
quote 1:100




SEZIONE 2-2  
Via Duchessa di Genova

LEGENDA

- Strada esistente
- Strada in progetto
- Area di sbacamento 1.98 mq

scala distanze 1:100  
quote 1:100

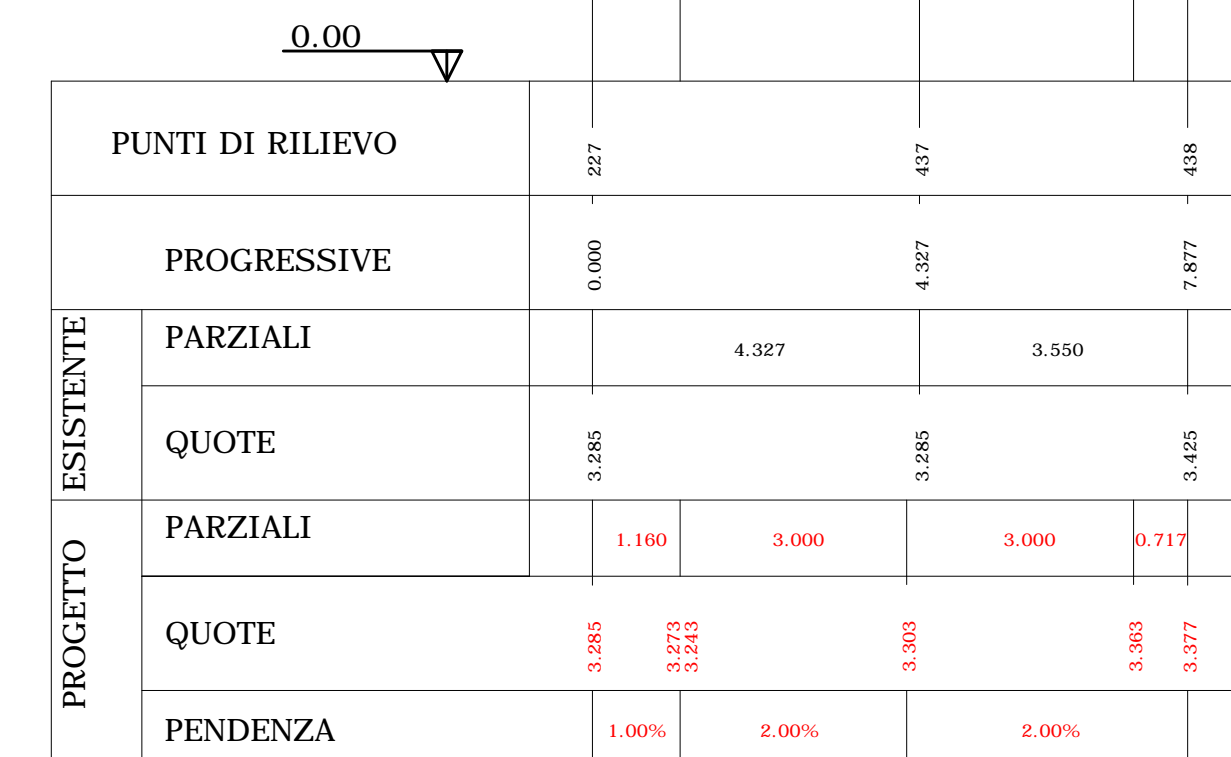


SEZIONE 3-3  
Via Duchessa di Genova

LEGENDA

- Strada esistente
- Strada in progetto
- Area di sbacamento 4.40 mq

scala distanze 1:100  
quote 1:100

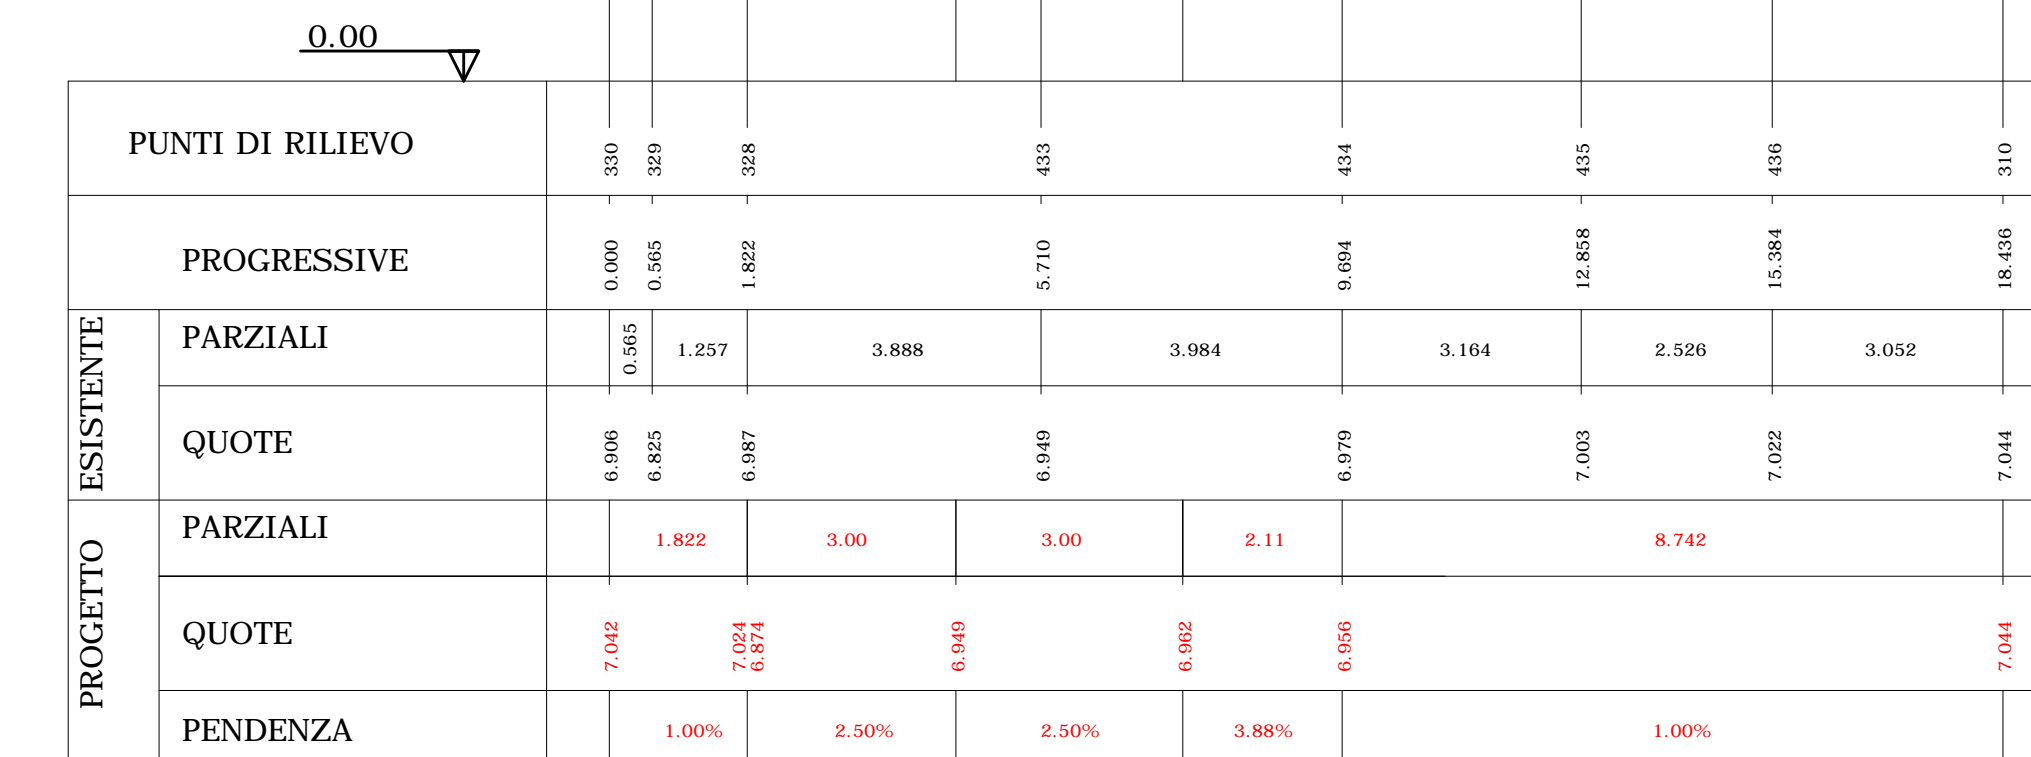


SEZIONE 3b-3b  
Via Duchessa di Genova

LEGENDA

- Strada esistente
- Strada in progetto
- Area di sbacamento 1.94 mq

scala distanze 1:100  
quote 1:100

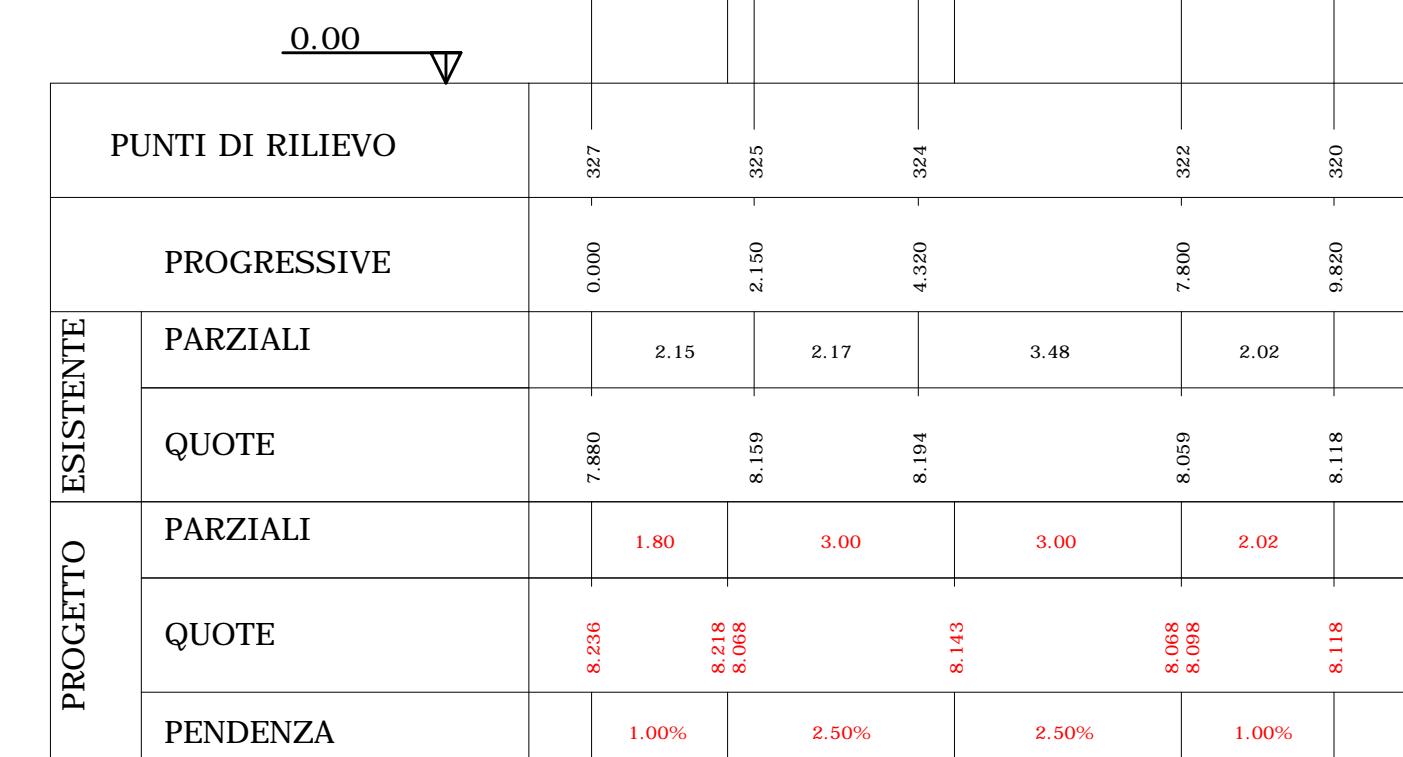


SEZIONE 4-4  
Via Duchessa di Genova

LEGENDA

- Strada esistente
- Strada in progetto
- Area di sbacamento 4.44 mq

scala distanze 1:100  
quote 1:100

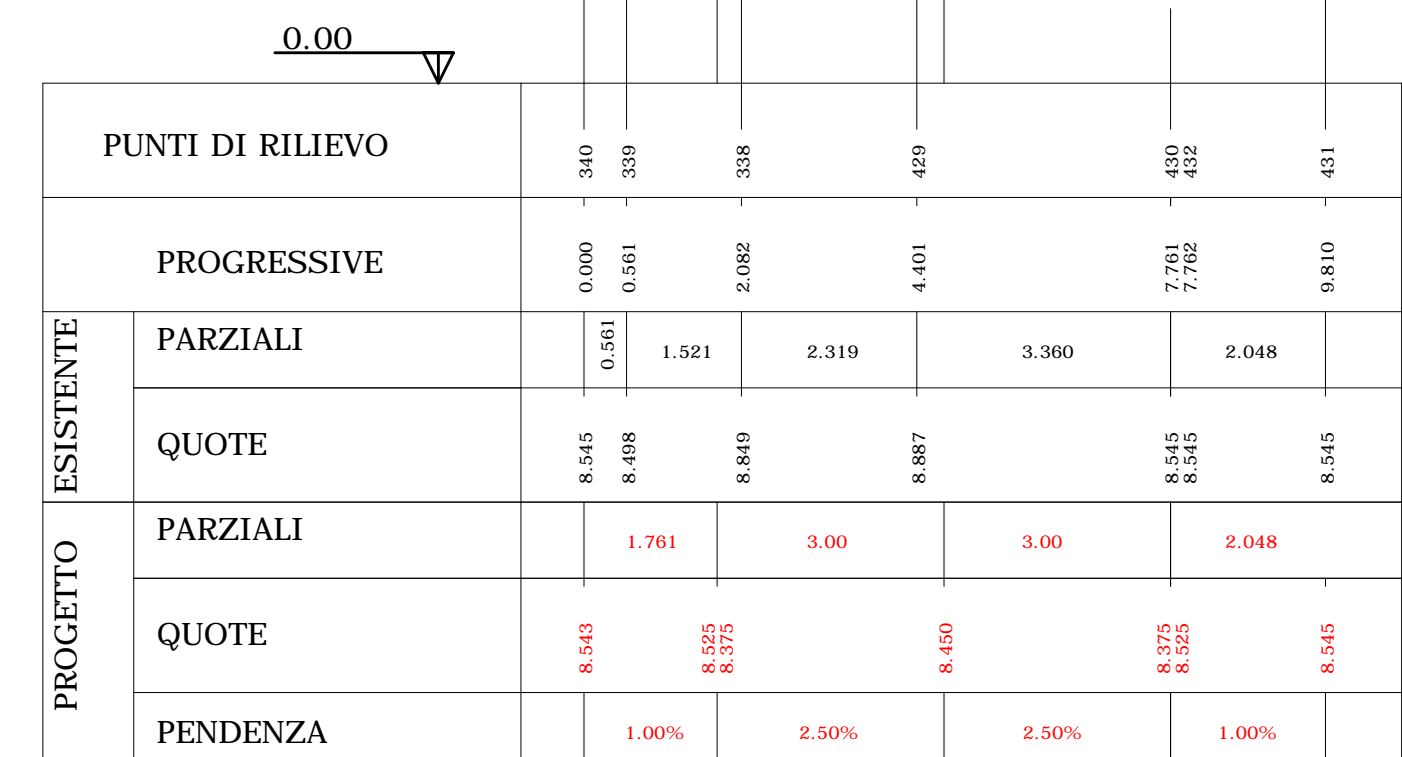


SEZIONE 5-5  
Via Duchessa di Genova

LEGENDA

- Strada esistente
- Strada in progetto
- Area di sbacamento 2.91 mq

scala distanze 1:100  
quote 1:100

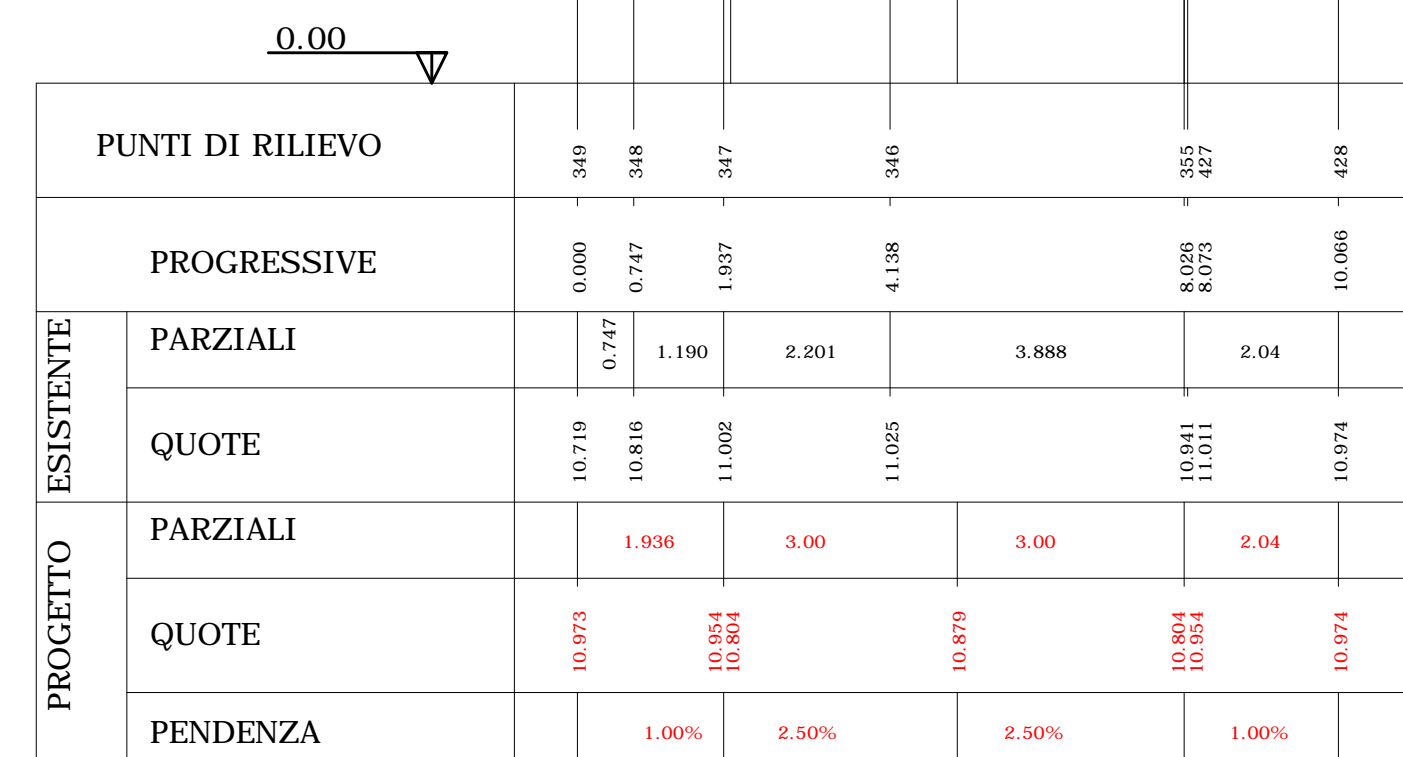


SEZIONE 5b-5b  
Via Duchessa di Genova

LEGENDA

- Strada esistente
- Strada in progetto
- Area di sbacamento 2.10 mq

scala distanze 1:100  
quote 1:100

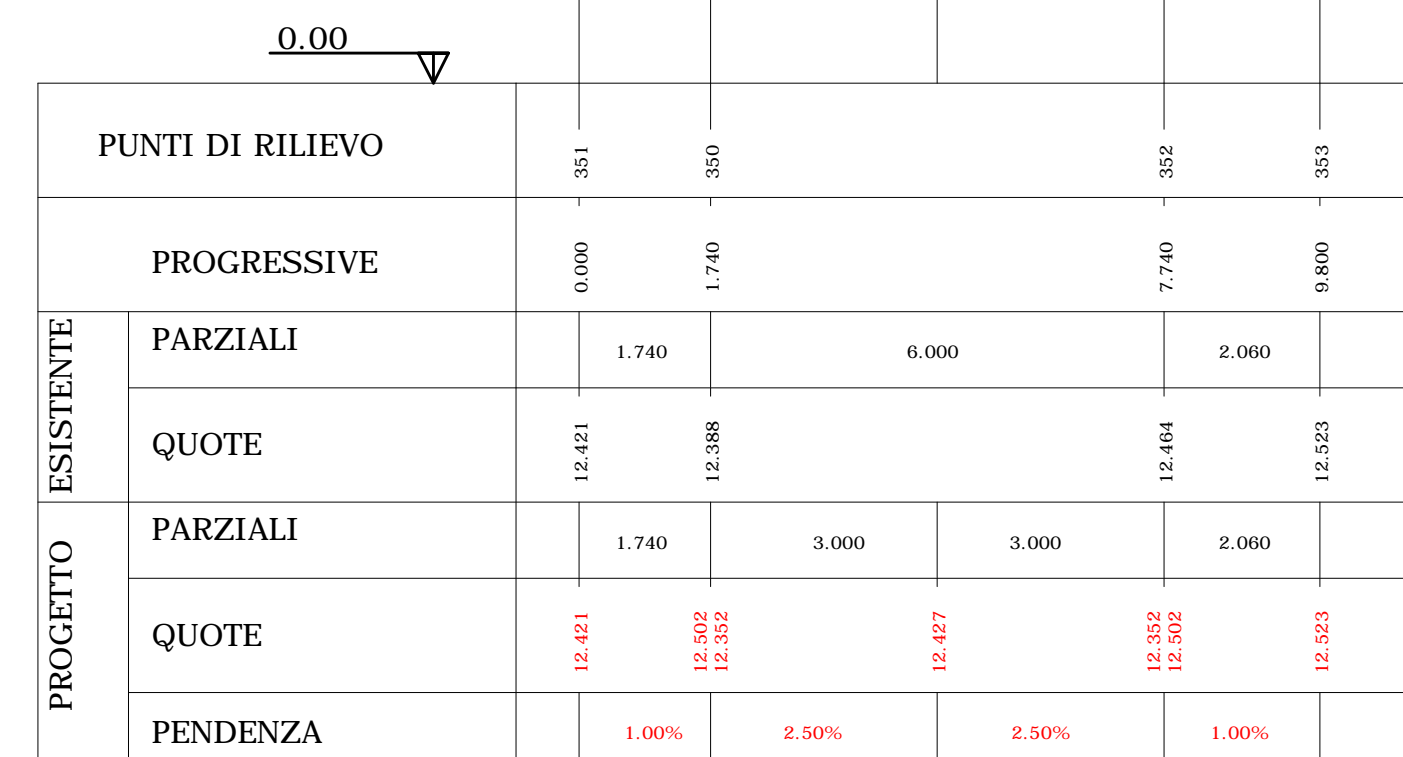

CITTA' DI STRESA  
Provincia del V.C.O.

LAVORO

**LAVORI DI COMPLETAMENTO  
PAVIMENTAZIONE E  
MARCIAPIEDE IN VIA DUCHESSA  
DI GENOVA E SOSTITUZIONE  
RETE FOGNARIA METEORICA**


OGGETTO

Sistemazioni di superficie  
sezioni di progetto

PROGETTO DEFINITIVO

MODIFICA	DESCRIZIONE	DATA

DATA	GRAFICA	SCALA			
Febbraio 2014	F.B.	1:100			
INCARICO	CODICE	ANNO	TIPOLOGIA	ELABORATO	REVISIONE
ST	2018	13	DF	017	DO

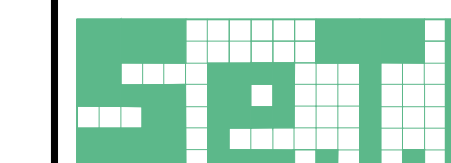

SERVIZI TECNICI PER L'INGEGNERIA S.r.l.  
SEDE OPERATIVA  
Corte dei Cadaveri, 1 - 28100 NOVARA  
SEDE LEGALE  
Via Indipendenza, 4 - 28066 GALLIATE (NO)  
TELEFONO  
0321.612691  
FAX  
0321.1826347  
E-MAIL  
info@seti.it

PROGETTISTA  
Dott. ing.  
Marcello FRANCESE

LABORATORIO  
di ARCHITETTURA

FABIO BUCAIDA  
ROBERTO BRISEDA

GRUPPO DI PROGETTAZIONE  
Dott. arch.  
Roberto BRISEDA

Dott. arch.  
Fabio BUCAIDA  
ing.  
Paolo BALZI

ELABORATO

017