

COMUNE di STRESA

PEC

INTERVENTO:

Progetto per ampliamento di struttura ricettiva cd. GRAND FAMILY HOTEL BRISTOL

OGGETTO:

SOVRAPPOSIZIONI INTERVENTO A

SCALA: 1 : 200

COMMITTENTE:


S.A.B. BAVENO , Via Sempione 29, 20831 Baveno (VB)
C.F.P.I. : 01205250036
Rappresentante legale: Antonio ZACCHERA C.F.=ZCCNTN62H08L682G

PROGETTO:

Arch. Paolo MALDOTTI
Via E. De Sonnaz 16/C, 10121– Torino
tel.011.5611044 – fax 011.5067532
maldotti@archilandstudio.com
maldotti@architettitorinopec.it
C.F. MLD PLA 63S25 D142I
P.IVA: 06892260016

TAVOLA N°
12
REV


DATA
26/06/2025

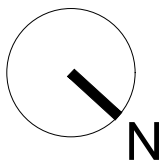


SEZIONI 1/200
PROSPETTI 1/200

SOVRAPPOSIZIONI

PROSPETTI E SEZIONI INTERVENTO A

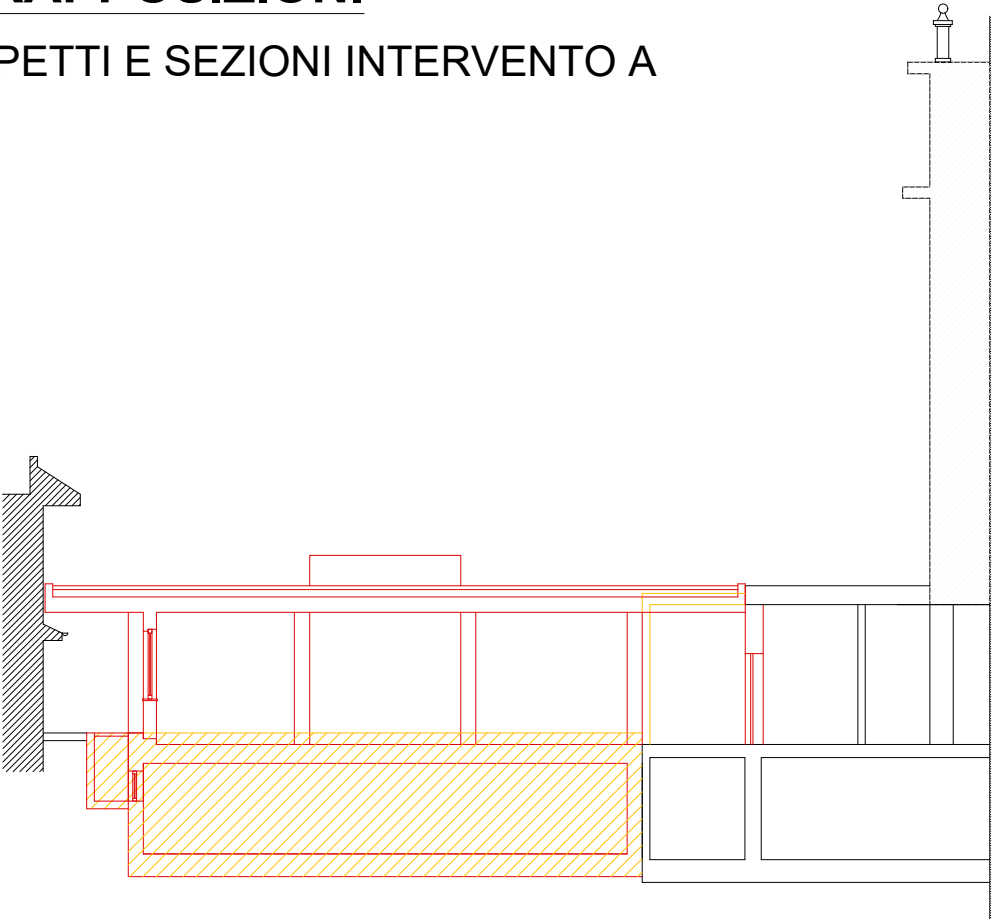

SEZIONE F-F

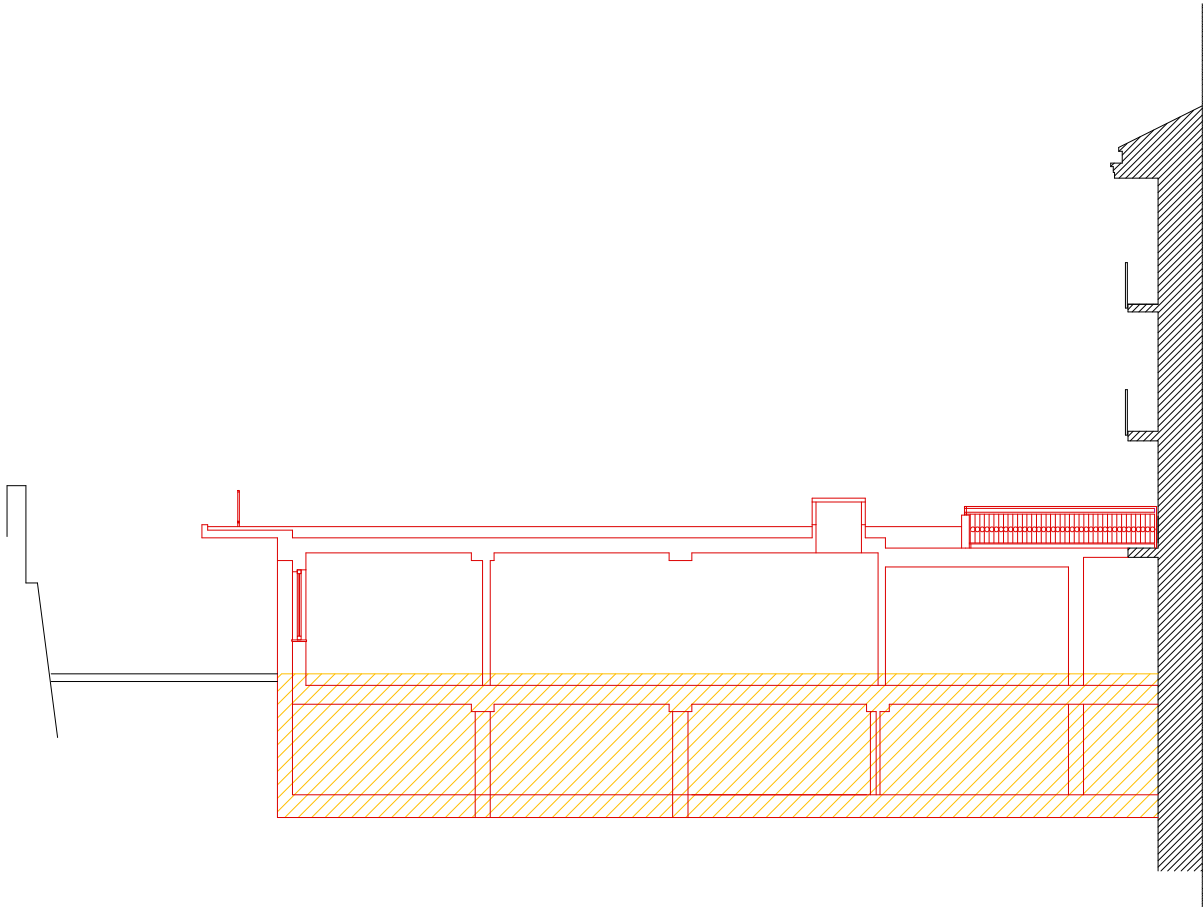

SEZIONE E-E


Demolizione



Costruzione



PROSPETTO SUD-EST

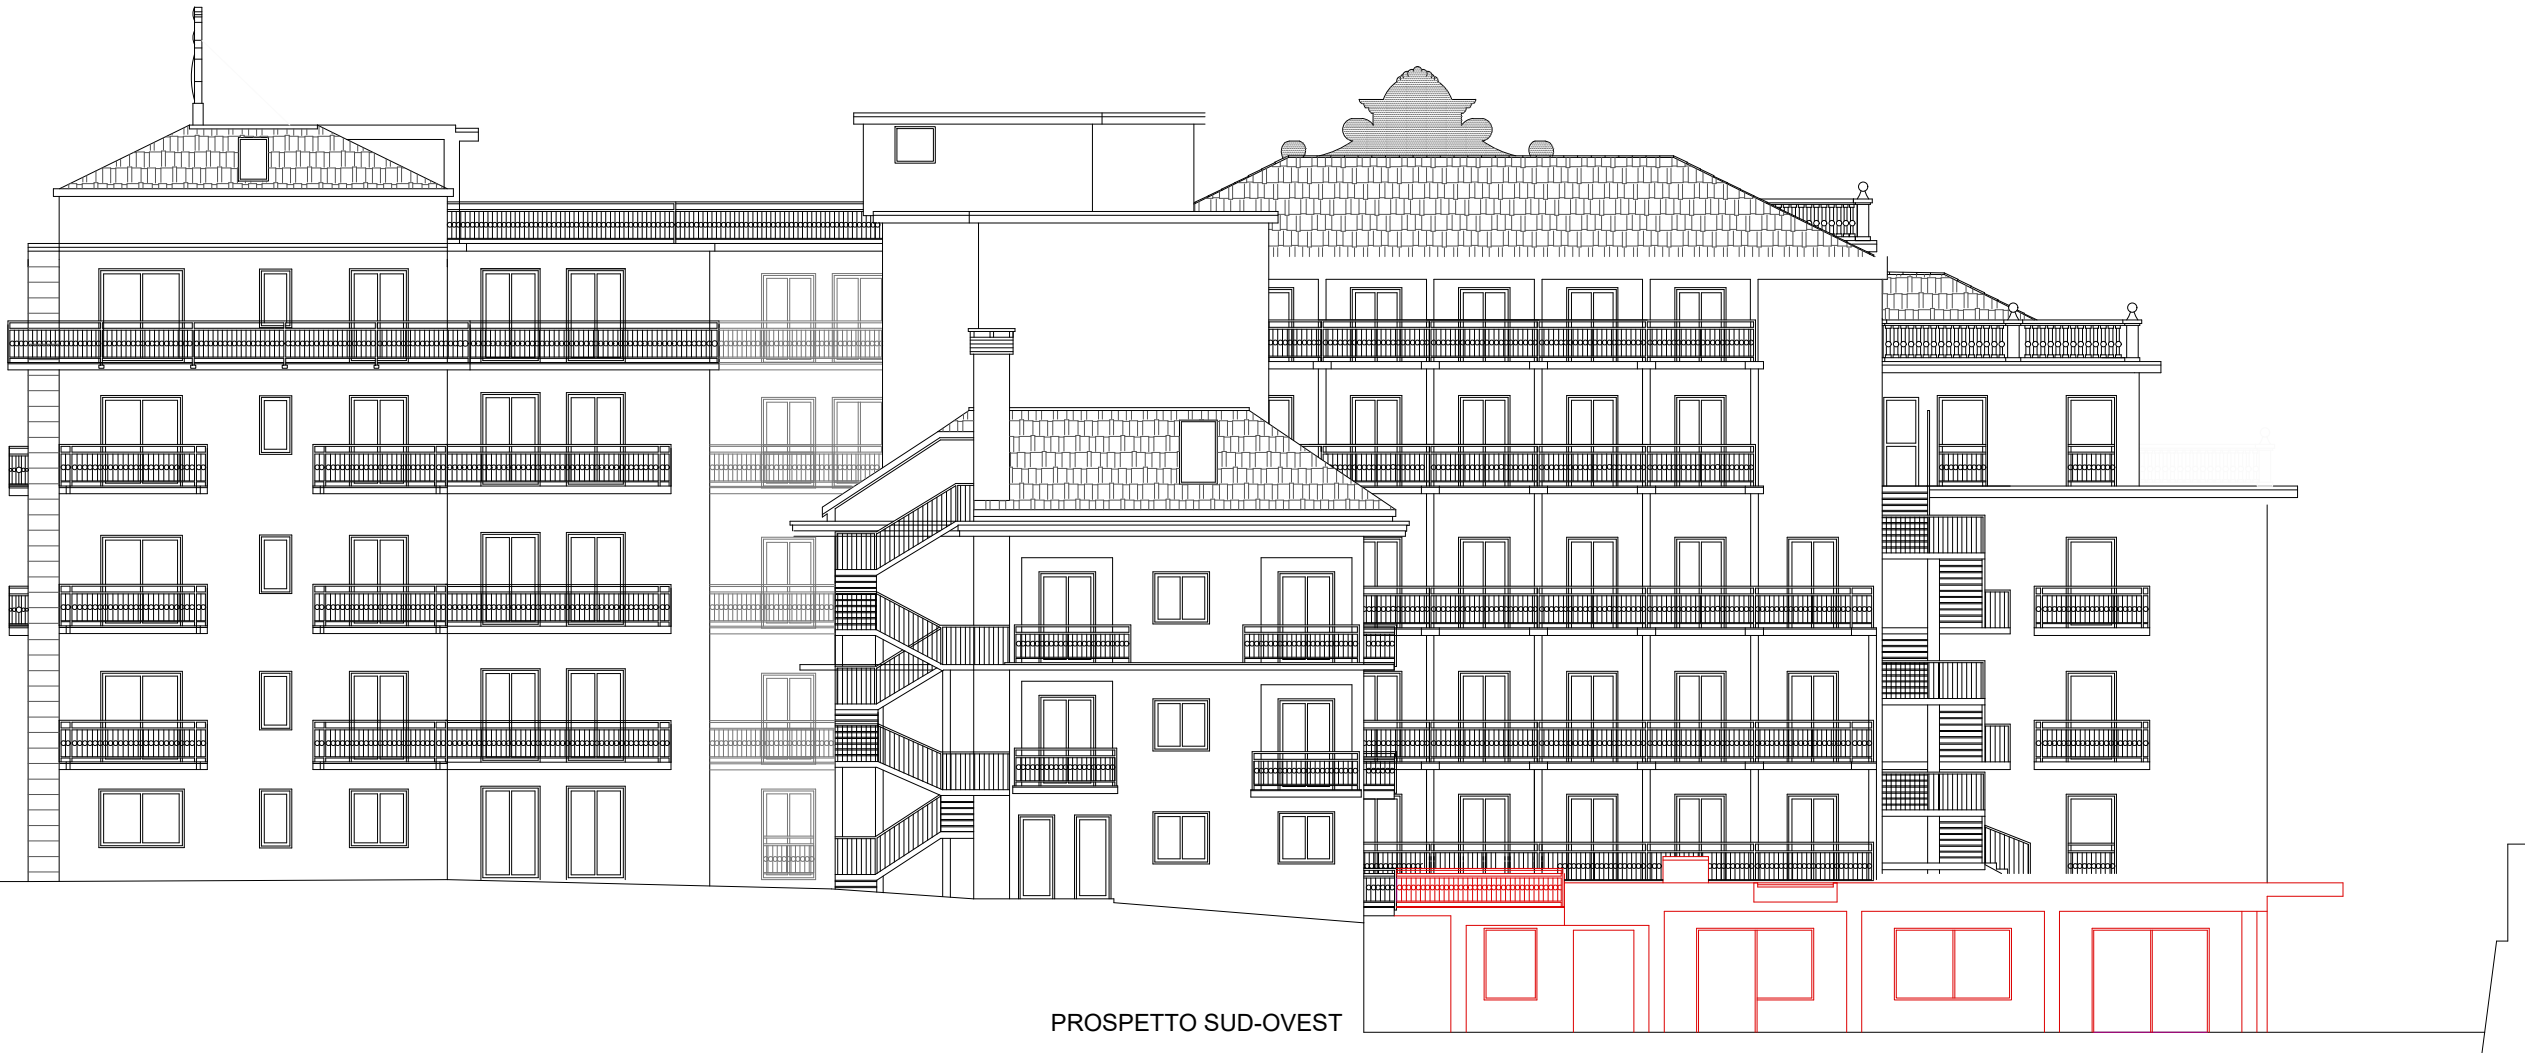

PROSPETTO SUD-OVEST