COMUNE di STRESA

PEC

INTERVENTO:

Progetto per ampliamento di struttura ricettiva cd. GRAND FAMILY HOTEL BRISTOL

OGGETTO:

TAVOLA STATO DI FATTO

SCALA: 1: 500

COMMITTENTE: - via Sempione 29, 28831 Baveno (VB)
C.F.P.I. 01552220038
Rappresentante legale: ersona (NCCMRN 51P 45Z234L/M/A/B/L/B/Z)

PROGETTO:

Arch. Paolo MAURETTI
Via C. De Genova, 45/3 - 10121 - Torino
Tel 011.541.1548 - fax 011.541.6.22
e-mail: paolo@mauretti.it
C.F. MRTPLA 61C21 L219Z
P.IVA 06662280014

TAVOLA **09**
REV. ---
DATA **26/06/2023**

STATO DI FATTO

PLANIMETRIA PIANO INTERRATO

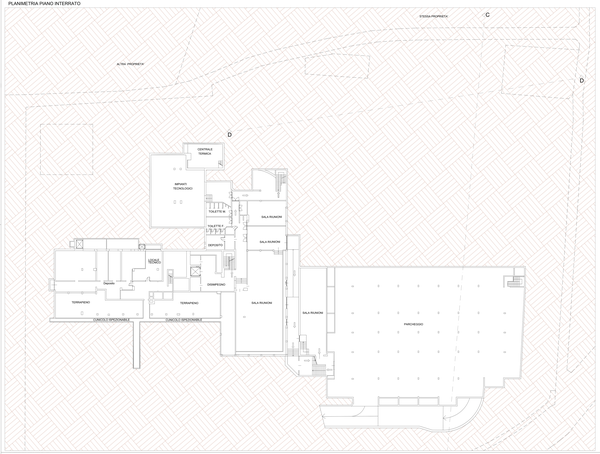

PLANIMETRIA PIANO TERRENO

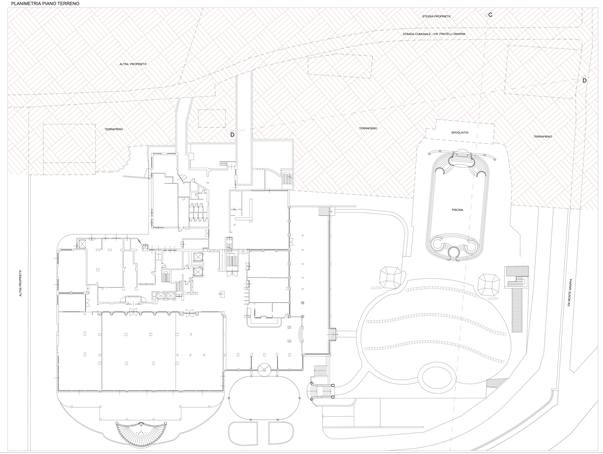

PLANIMETRIA PIANO PRIMO

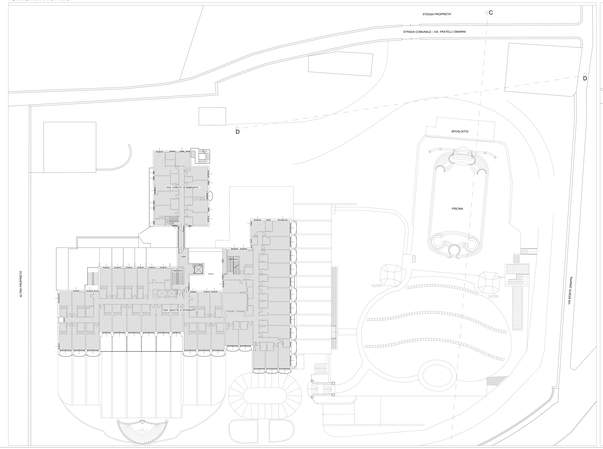

PLANIMETRIA DELLE COPERTURE

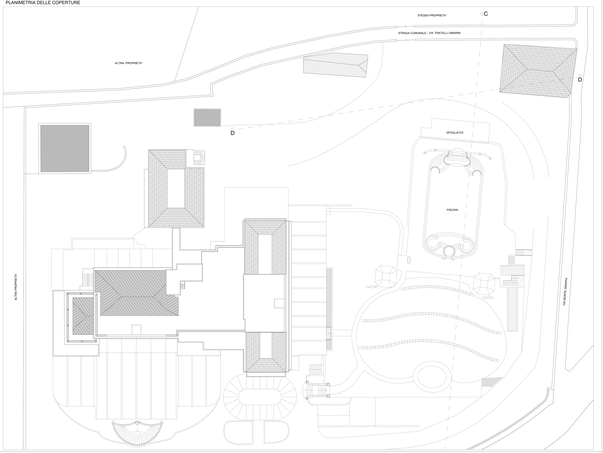

INTERVENTO B

PROSPETTO NORD - OVEST

PROSPETTO NORD - EST

SEZIONE D-D

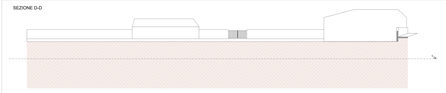

SEZIONE C-C

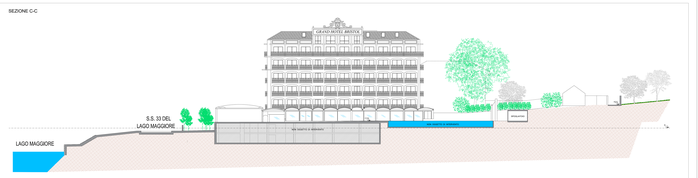

PROSPETTO SUD-OVEST

PROSPETTO SUD-EST