ccdp
centro cooperativo di progettazione
multidisciplinare, integrazione, ambientale
Via Lombardia n. 7, 42124 Reggio Emilia
tel 0522 920640 / fax 0522 929794
e-mail info@ccdpcoop.com pec info@ccdpcoop.com
C.F. P. IVA 00419840352

Titolo del progetto:

PROGETTO ESECUTIVO DEGLI INTERVENTI DI RISANAMENTO E REVISIONE ACUSTICA DELL'AUDITORIUM PALAZZO DEI CONGRESSI DI STRESA
PIAZZALE EUROPA 3 – 28838 STRESA (VB)
OPERE SCENOTECNICHE – 2° STRALCIO

committente:

COMUNE DI STRESA – PIAZZA MATTEOTTI, 28838 STRESA (VB) – CF E P.IVA 00201600038

titolo della tavola

OPERE SCENOTECNICHE E IMPIANTISTICHE – VARIANTI (GIALLO E ROSSO)
PIANTA PIANO TERRA E SEZIONE LONGITUDINALE AA
INTERVENTI DI MIGLIORAMENTO ACUSTICO

num. pratica	data emissione	redatto da	rapp. disegni	tip-out	fase operativa	file
4368	Febbraio 2020	E.P.	1:50	GR_1DRA	ESECUTIVO	4368 - 2020T.dwg

rev.	data	descrizione	redatto da
A			
B			
C			
D			
E			

Il responsabile della progettazione

ORDINE DEGLI ARCHITETTI P.P.C. DELLA PROVINCIA DI REGGIO EMILIA
DOTT. ING. DAVIDE VELOCCHI
1956

"A" tavola: EG04

orientamento

progressivo

Collaboratori:
Arch. Giorgia MENOCCI
Arch. Tamara PROSI
Arch. Giorgia PATERLINI
Ing. Simone CALEFFI
Ing. Luca BARONI
Dott. in Fisica Andrea FARNETANI

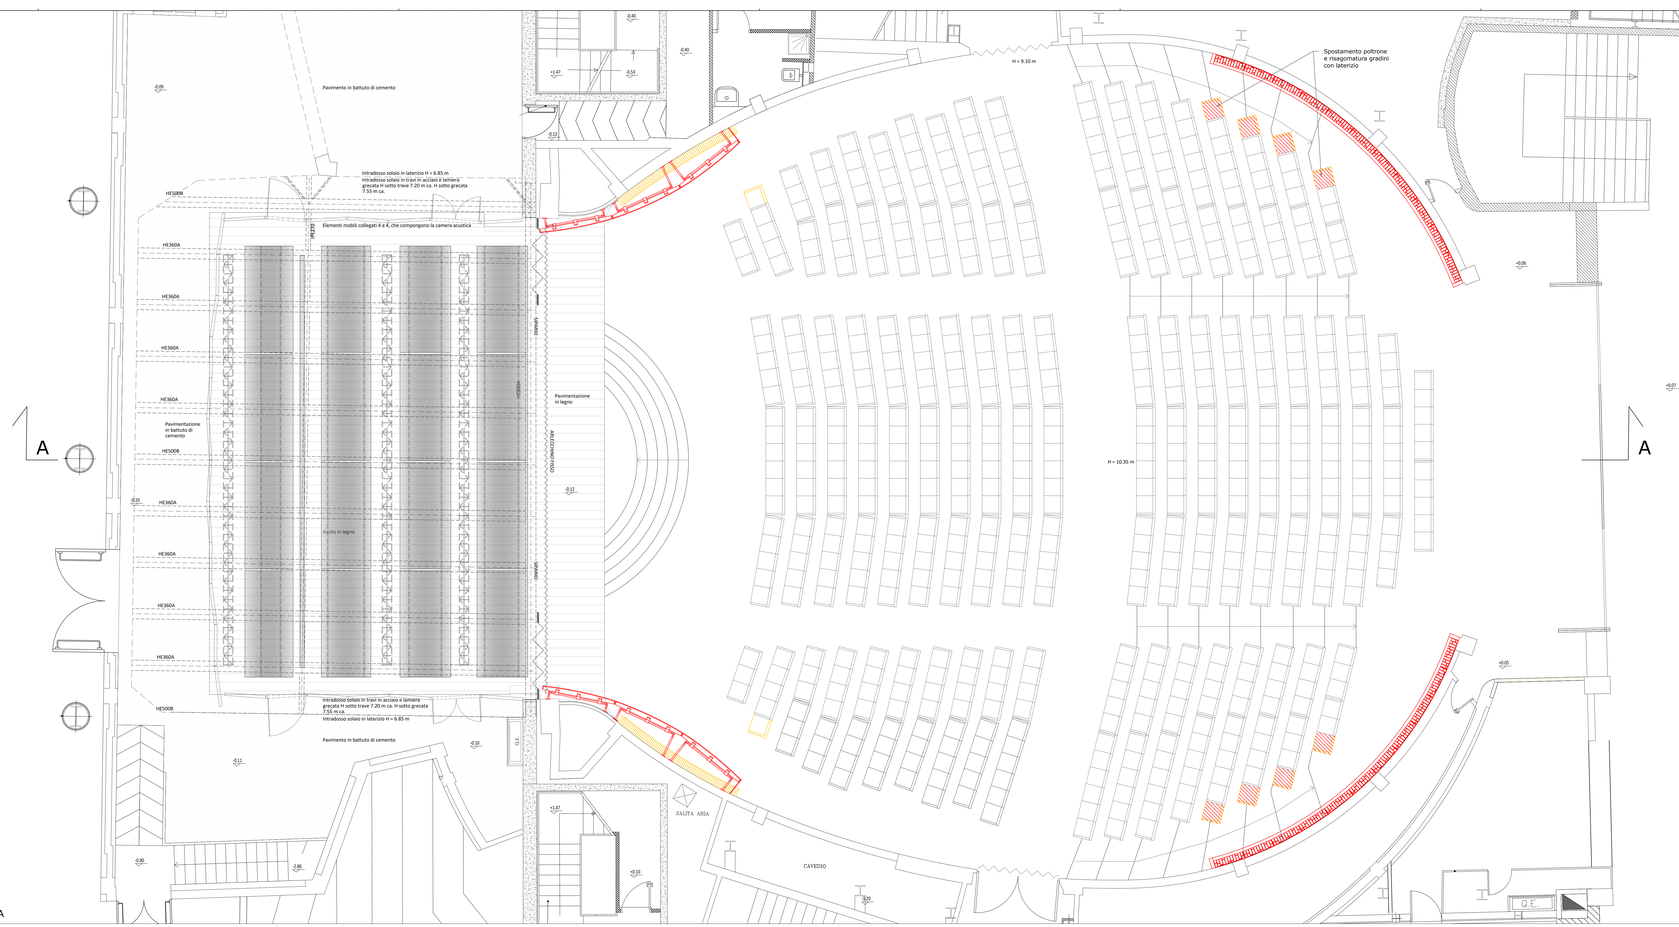

PIANTA PIANO TERRA

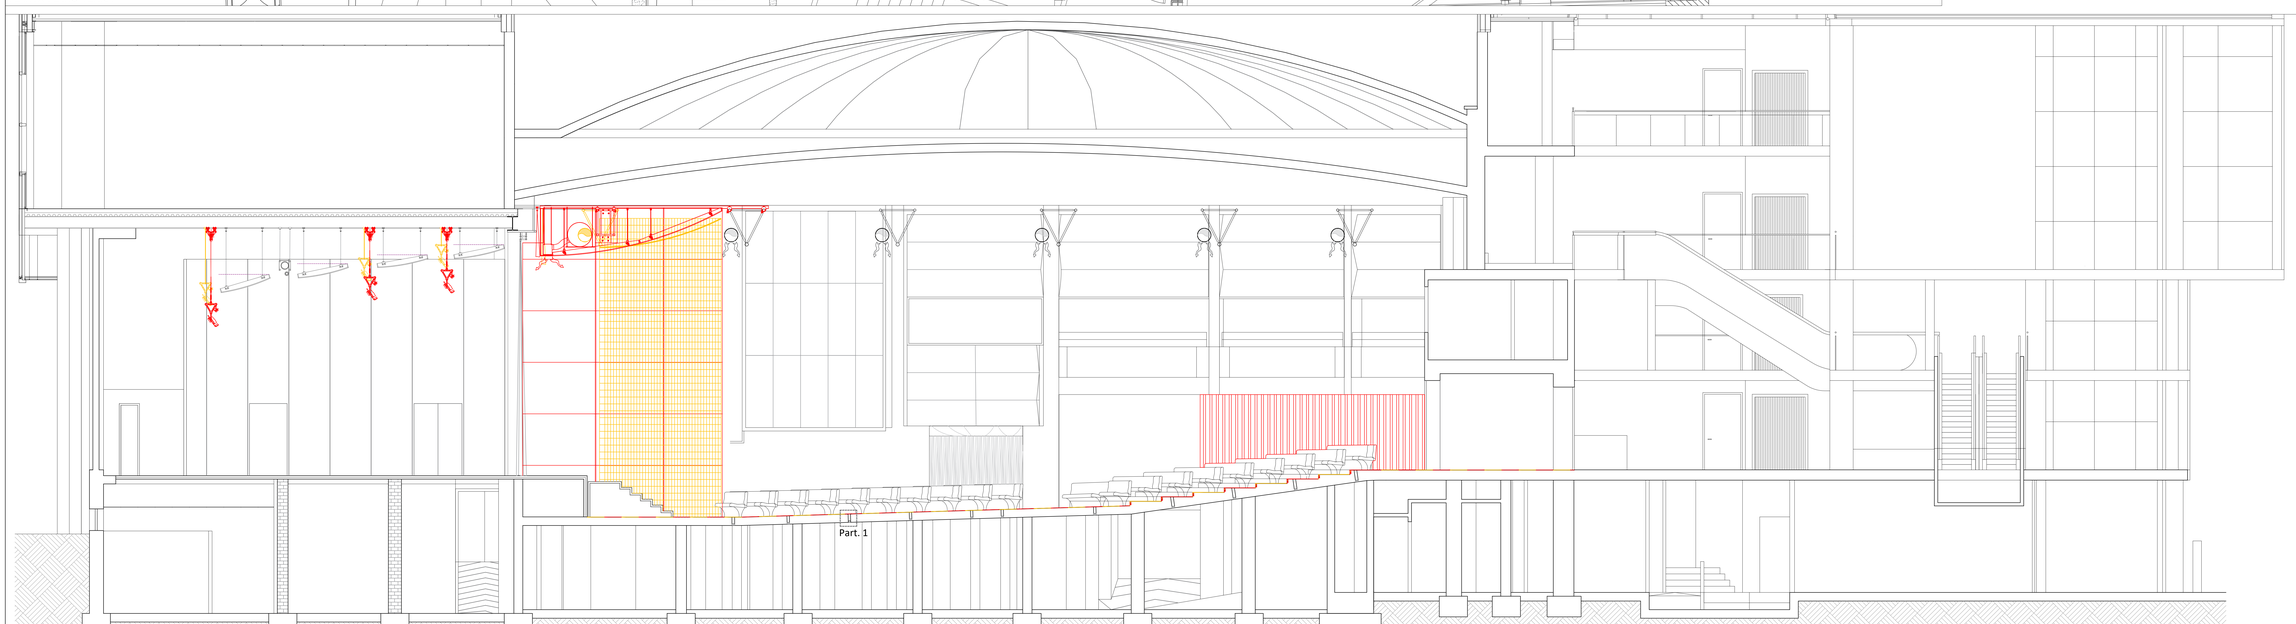

SEZIONE LONGITUDINALE A-A