

 
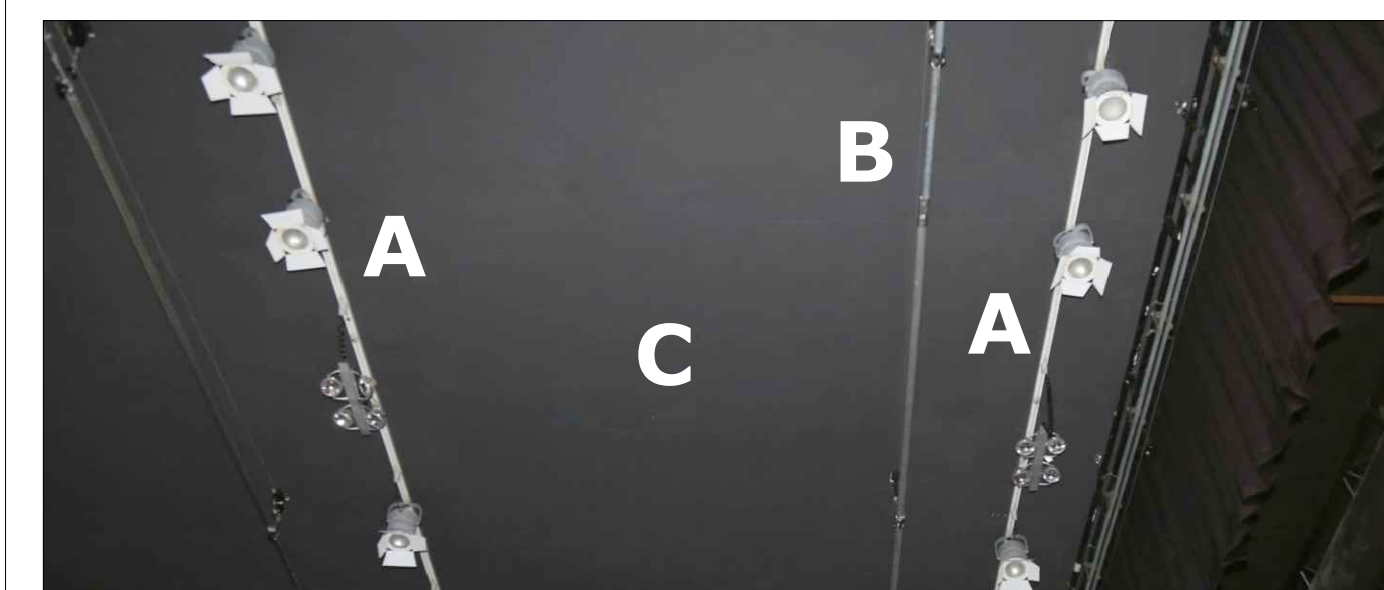
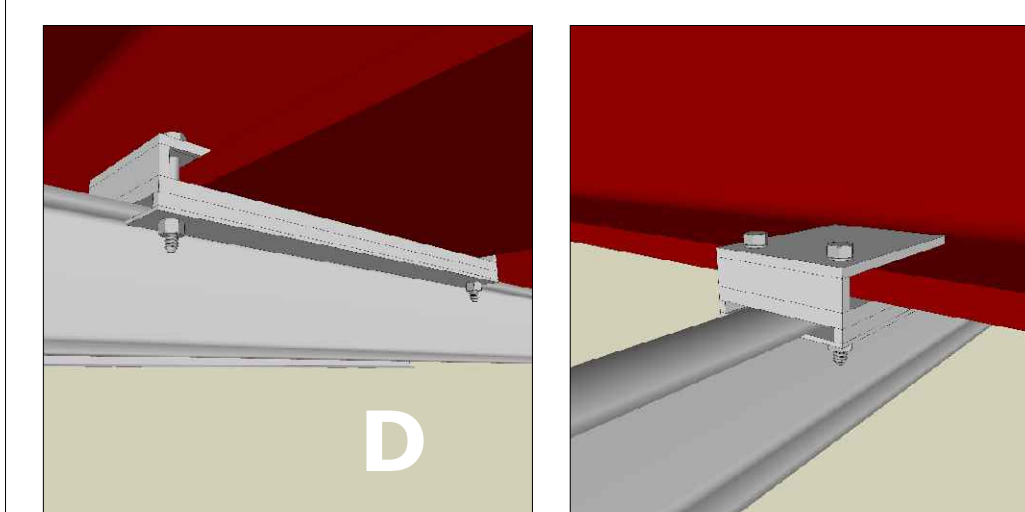


PIANTA PIANO TERRA

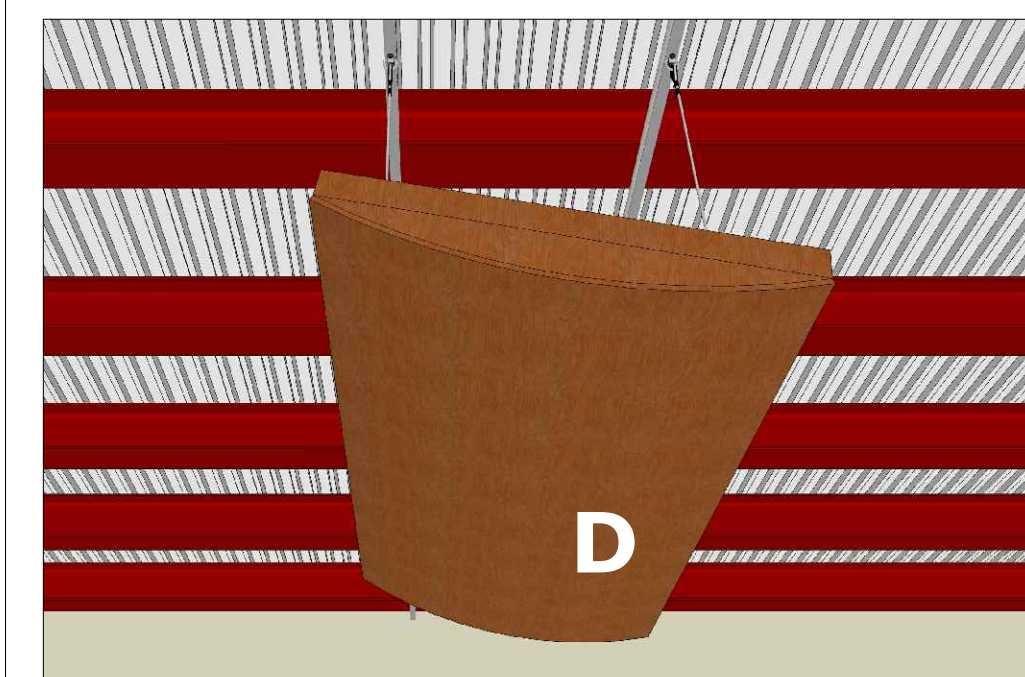

SEZIONE LONGITUDINALE A-A

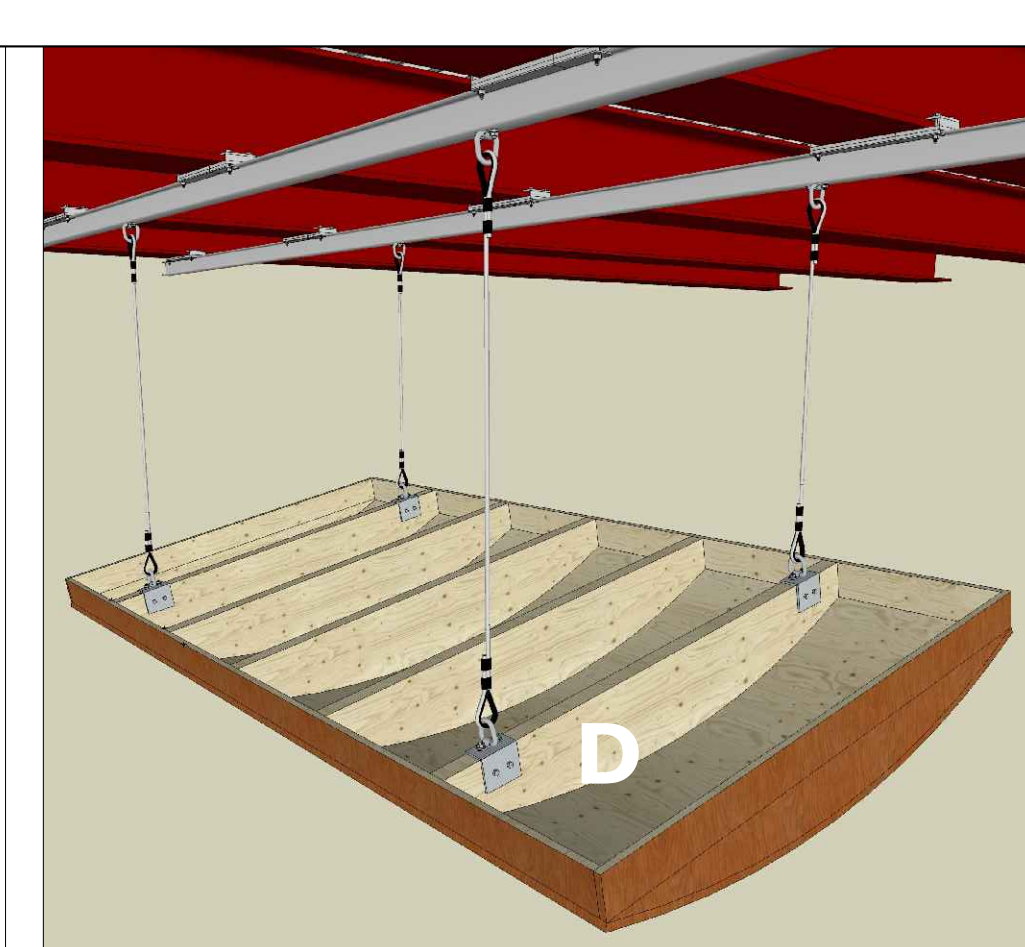

ccdp centro cooperativo di progettazione in architettura paesaggio urbanistica

Via Lombarda n. 7 - 42124 Reggio Emilia
tel. 0522/529450 fax 0522/529458
c.f.p. RA 00476860292

Info del progetto
- PROGETTO ESECUTIVO DEGLI INTERVENTI DI RISANAMENTO E REVISIONE ACUSTICA DELL'AUDITORIUM PALAZZO DEI CONGRESSI DI STRESA
PIAZZALE EUROPA 3 - 28838 STRESA (VB)
OPERE EDIL - 1° STRALCIO

committente
- COMUNE DI STRESA - PIAZZA MATTEOTTI, 28838 STRESA (VB) - CF e P.IVA 00201600038

Info della tavola
- ARCHITETTONICI - STATO DI PROGETTO
PIANTA PIANO TERRA, SEZIONE LONGITUDINALE AA E PARTICOLARI
REALIZZAZIONE SOFFITTO CAMERA ACUSTICA

num. tavola	data emissione	redatto da	revisi. disegno	key-out	test operativa	file
4/288	Luglio 2019	G.P.	1/50	Planta_auditorium_Prov	ESECUTIVO	4/288020.dwg

REV.	DATA	DESCRIZIONE	REDAZIONE
A			
B			
C			
D			
E			

Responsabilità della progettazione
ING. DANIELE BEOCON
Ing. Daniele BEOCON

Collaboratori
Arch. Giorgio MENEGHETTI
Arch. Teresa MARCHETTI
Arch. Giorgio PATRIZI
Ing. Simone GALLI
Dati in Piazza Andrea FARNETANI

Progettazione
EG02