


CIMITERO STRESA

P.ZA S. AMBROGIO

VIA RONCHETTO

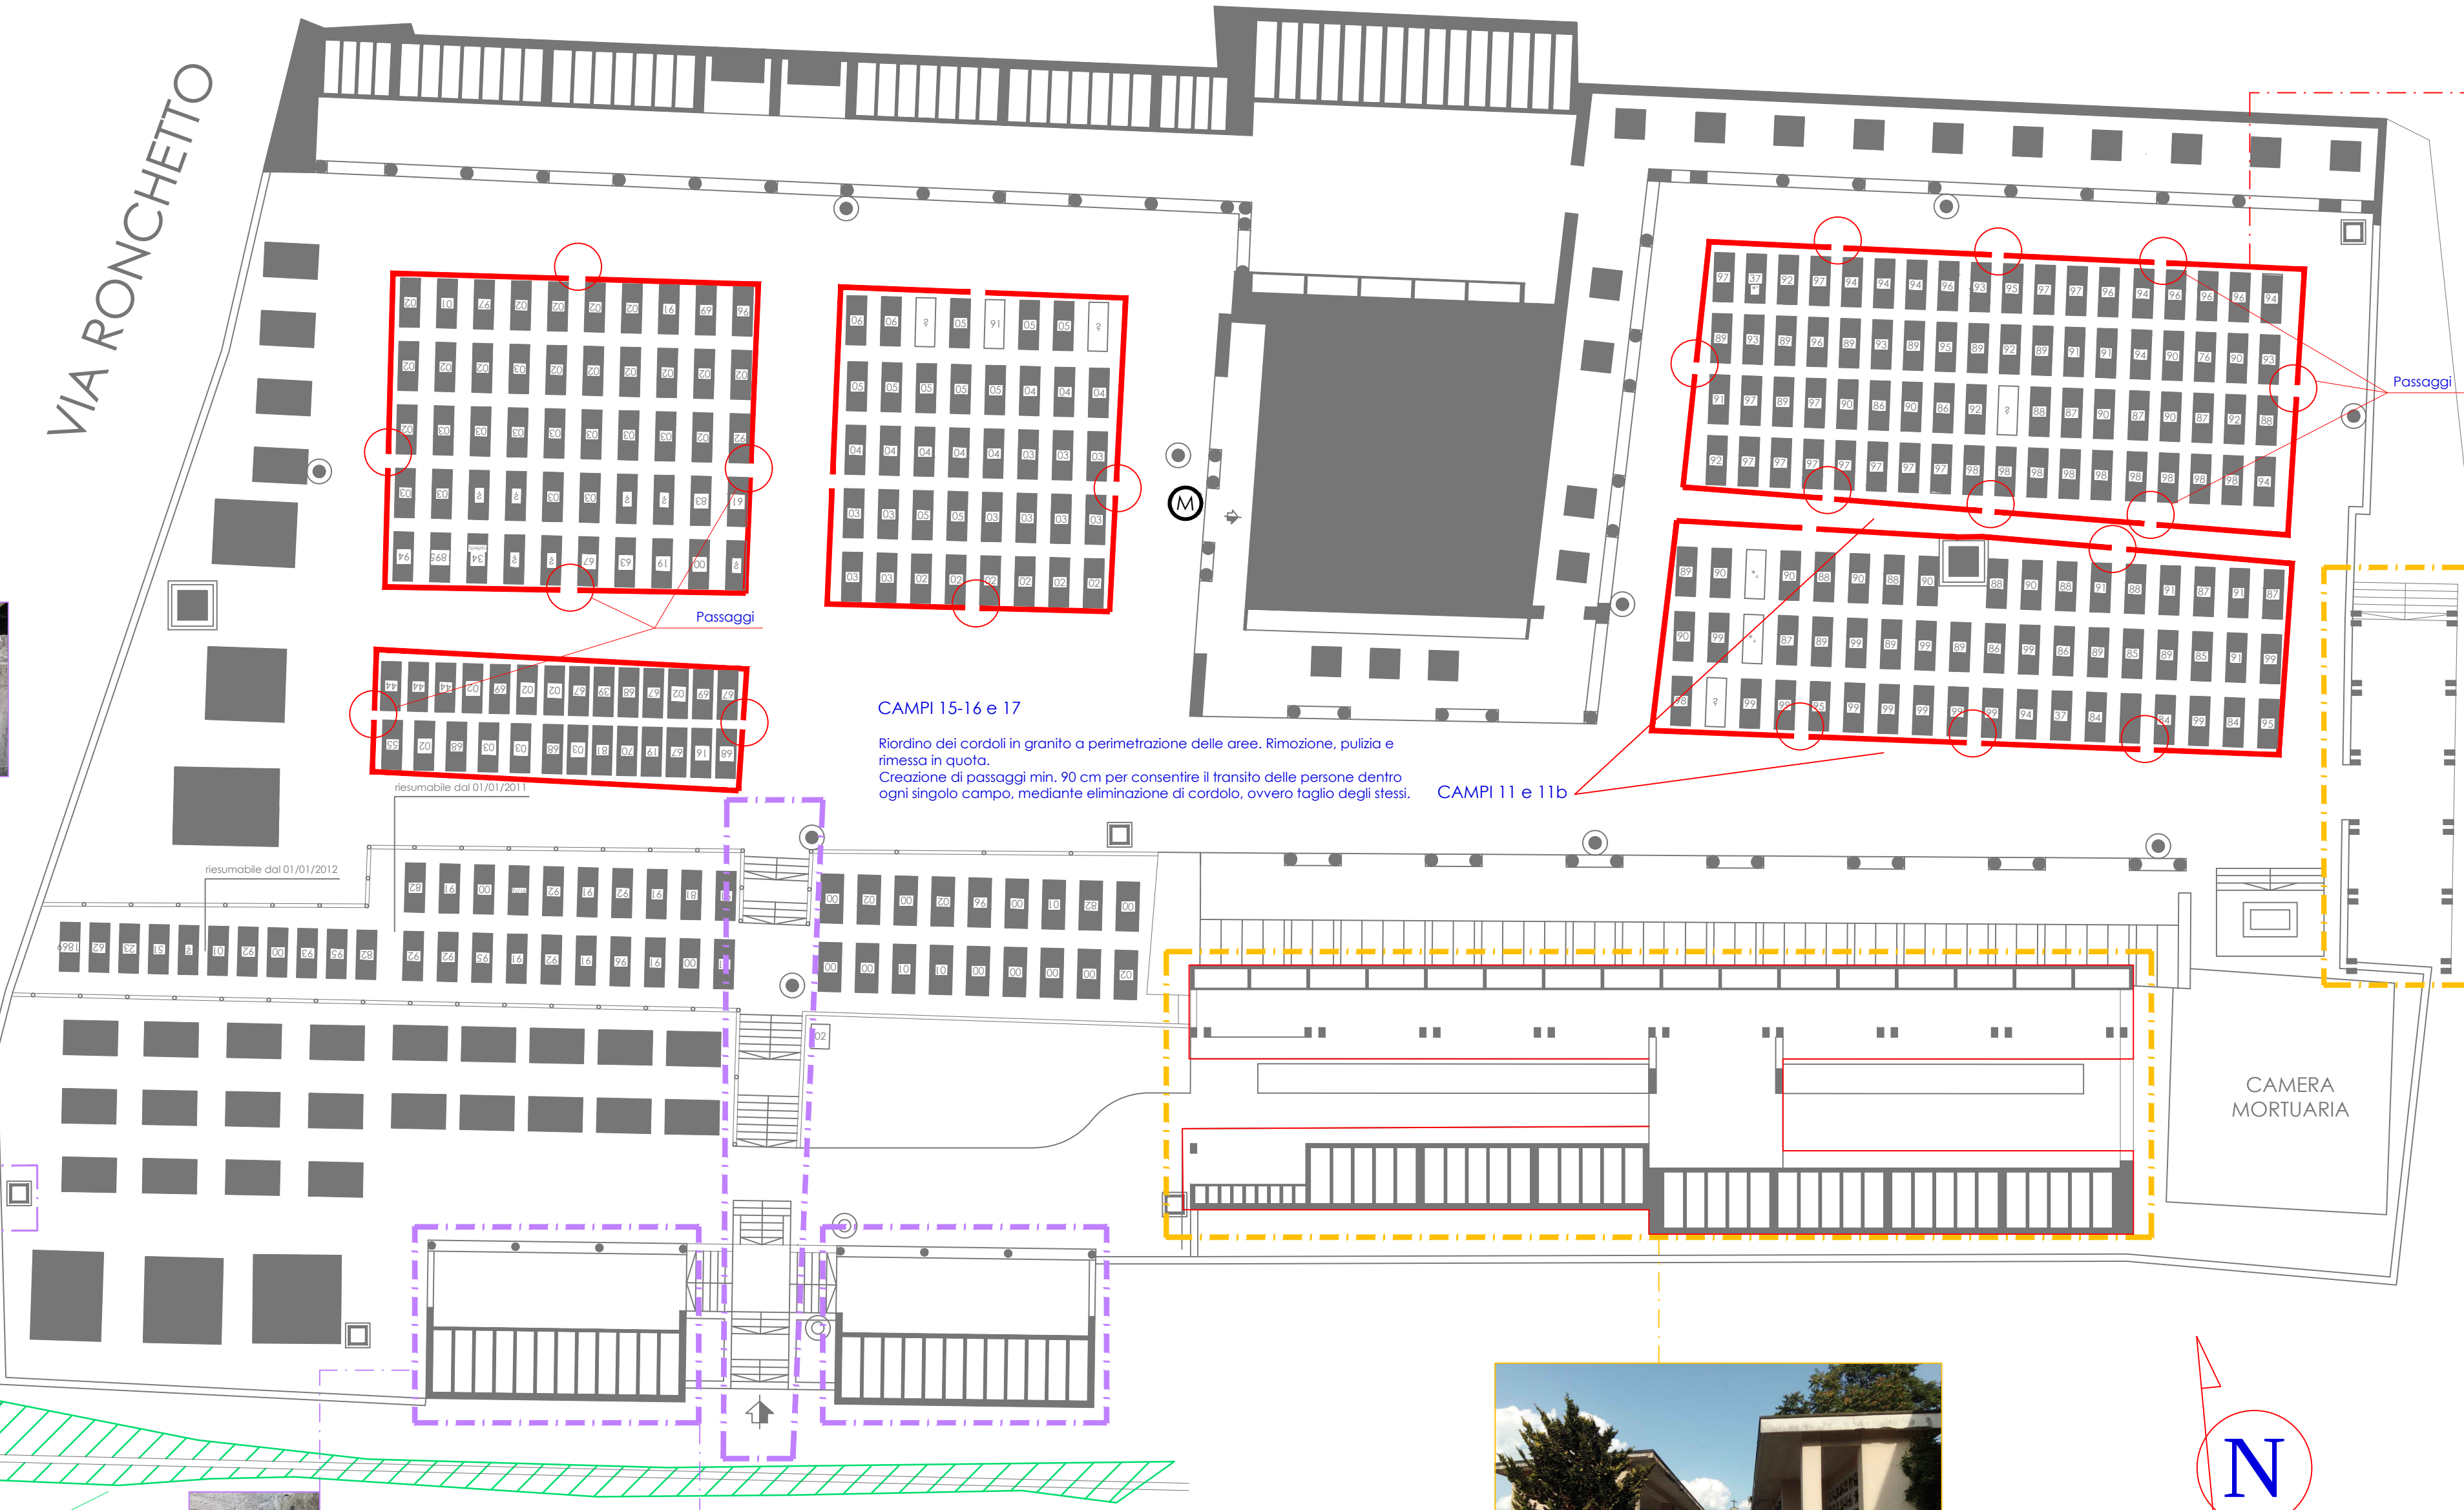

SISTEMAZIONE PORTALE DI INGRESSO
Rimozione delle lastre di marmo deteriorate e fornitura e posa di nuove lastre. Riparazione lastre in pietra dei gradini. Riordino delle fioriere in cemento su lato dx ingresso.

NUOVA FONTANELLA

Fornitura e posa di nuova fontanella a muro in pietra e chiusura del vuoto esistente

CAMPI 15-16 e 17

Riordino dei cordoli in granito a perimetrazione delle aree. Rimozione, pulizia e rimessa in quota. Creazione di passaggi min. 90 cm per consentire il transito delle persone dentro ogni singolo campo, mediante eliminazione di cordolo, ovvero taglio degli stessi.

CAMPI 11 e 11b

CAMERA MORTUARIA



RISANAMENTO LOCULI 2-3-4-5

E' prevista la demolizione e ricostruzione delle porzioni di intonaco ammalorato e la tinteggiatura di tutto il manufatto. Il risanamento della soglia di pavimento all'accesso dell'area, la riparazione e sostituzione degli zoccoli del colonnato deteriorati. L'intonacatura e pittura del parapetto in pietra sul fondo. Risanamento della copertura: taglio e fissaggio meccanico del manto esistente; fornitura e posa di nuova guaina impermeabilizzante TPO previa apposizione di strato separatore.

RISANAMENTO LOCULI 6 e 7

E' prevista la rimozione degli intonaci ammalorati, la provvista e la stesa di nuovi intonaci (facciate) e successiva pitturazione. La sistemazione delle fioriere. La pulizia della scale con la riparazione degli elementi deteriorati.

TAGLIO VEGETAZIONALE PER LIBERARE E METTERE IN SICUREZZA L'ACCESSO DI SERVIZIO

PORTA DI SERVIZIO

Rimozione e sostituzione della porticina di accesso al locale tombato sotto loculi



scala 1:200



COMUNE DI STRESA
PROVINCIA DEL VERBANO CUSIO OSSOLA

PROGETTO RISANAMENTO
MANUFATTI CIMITERIALI
1° LOTTO 2022
CIMITERI DI STRESA e CAMPINO/SOMERARO

UFFICIO TECNICO COMUNALE

DATA:
SETTEMBRE 2022

AGGIORNAMENTI:

IL SINDACO
MARCELLA SEVERINO

IL RESPONSABILE OPERE E SERVIZI PUBBLICI
Geom. Marina Rizzato

L'ISTRUTTORE TECNICO PROGETTISTA
Arch. Andrea Zanarella

L'ISTRUTTORE AMMINISTRATIVO
S.ra Barbara Tollini

TITOLO ELABORATO

PLANIMETRIA SELETTIVA
INTERVENTI E MANUFATTI
Cimitero di Stresa

TAVOLA
I