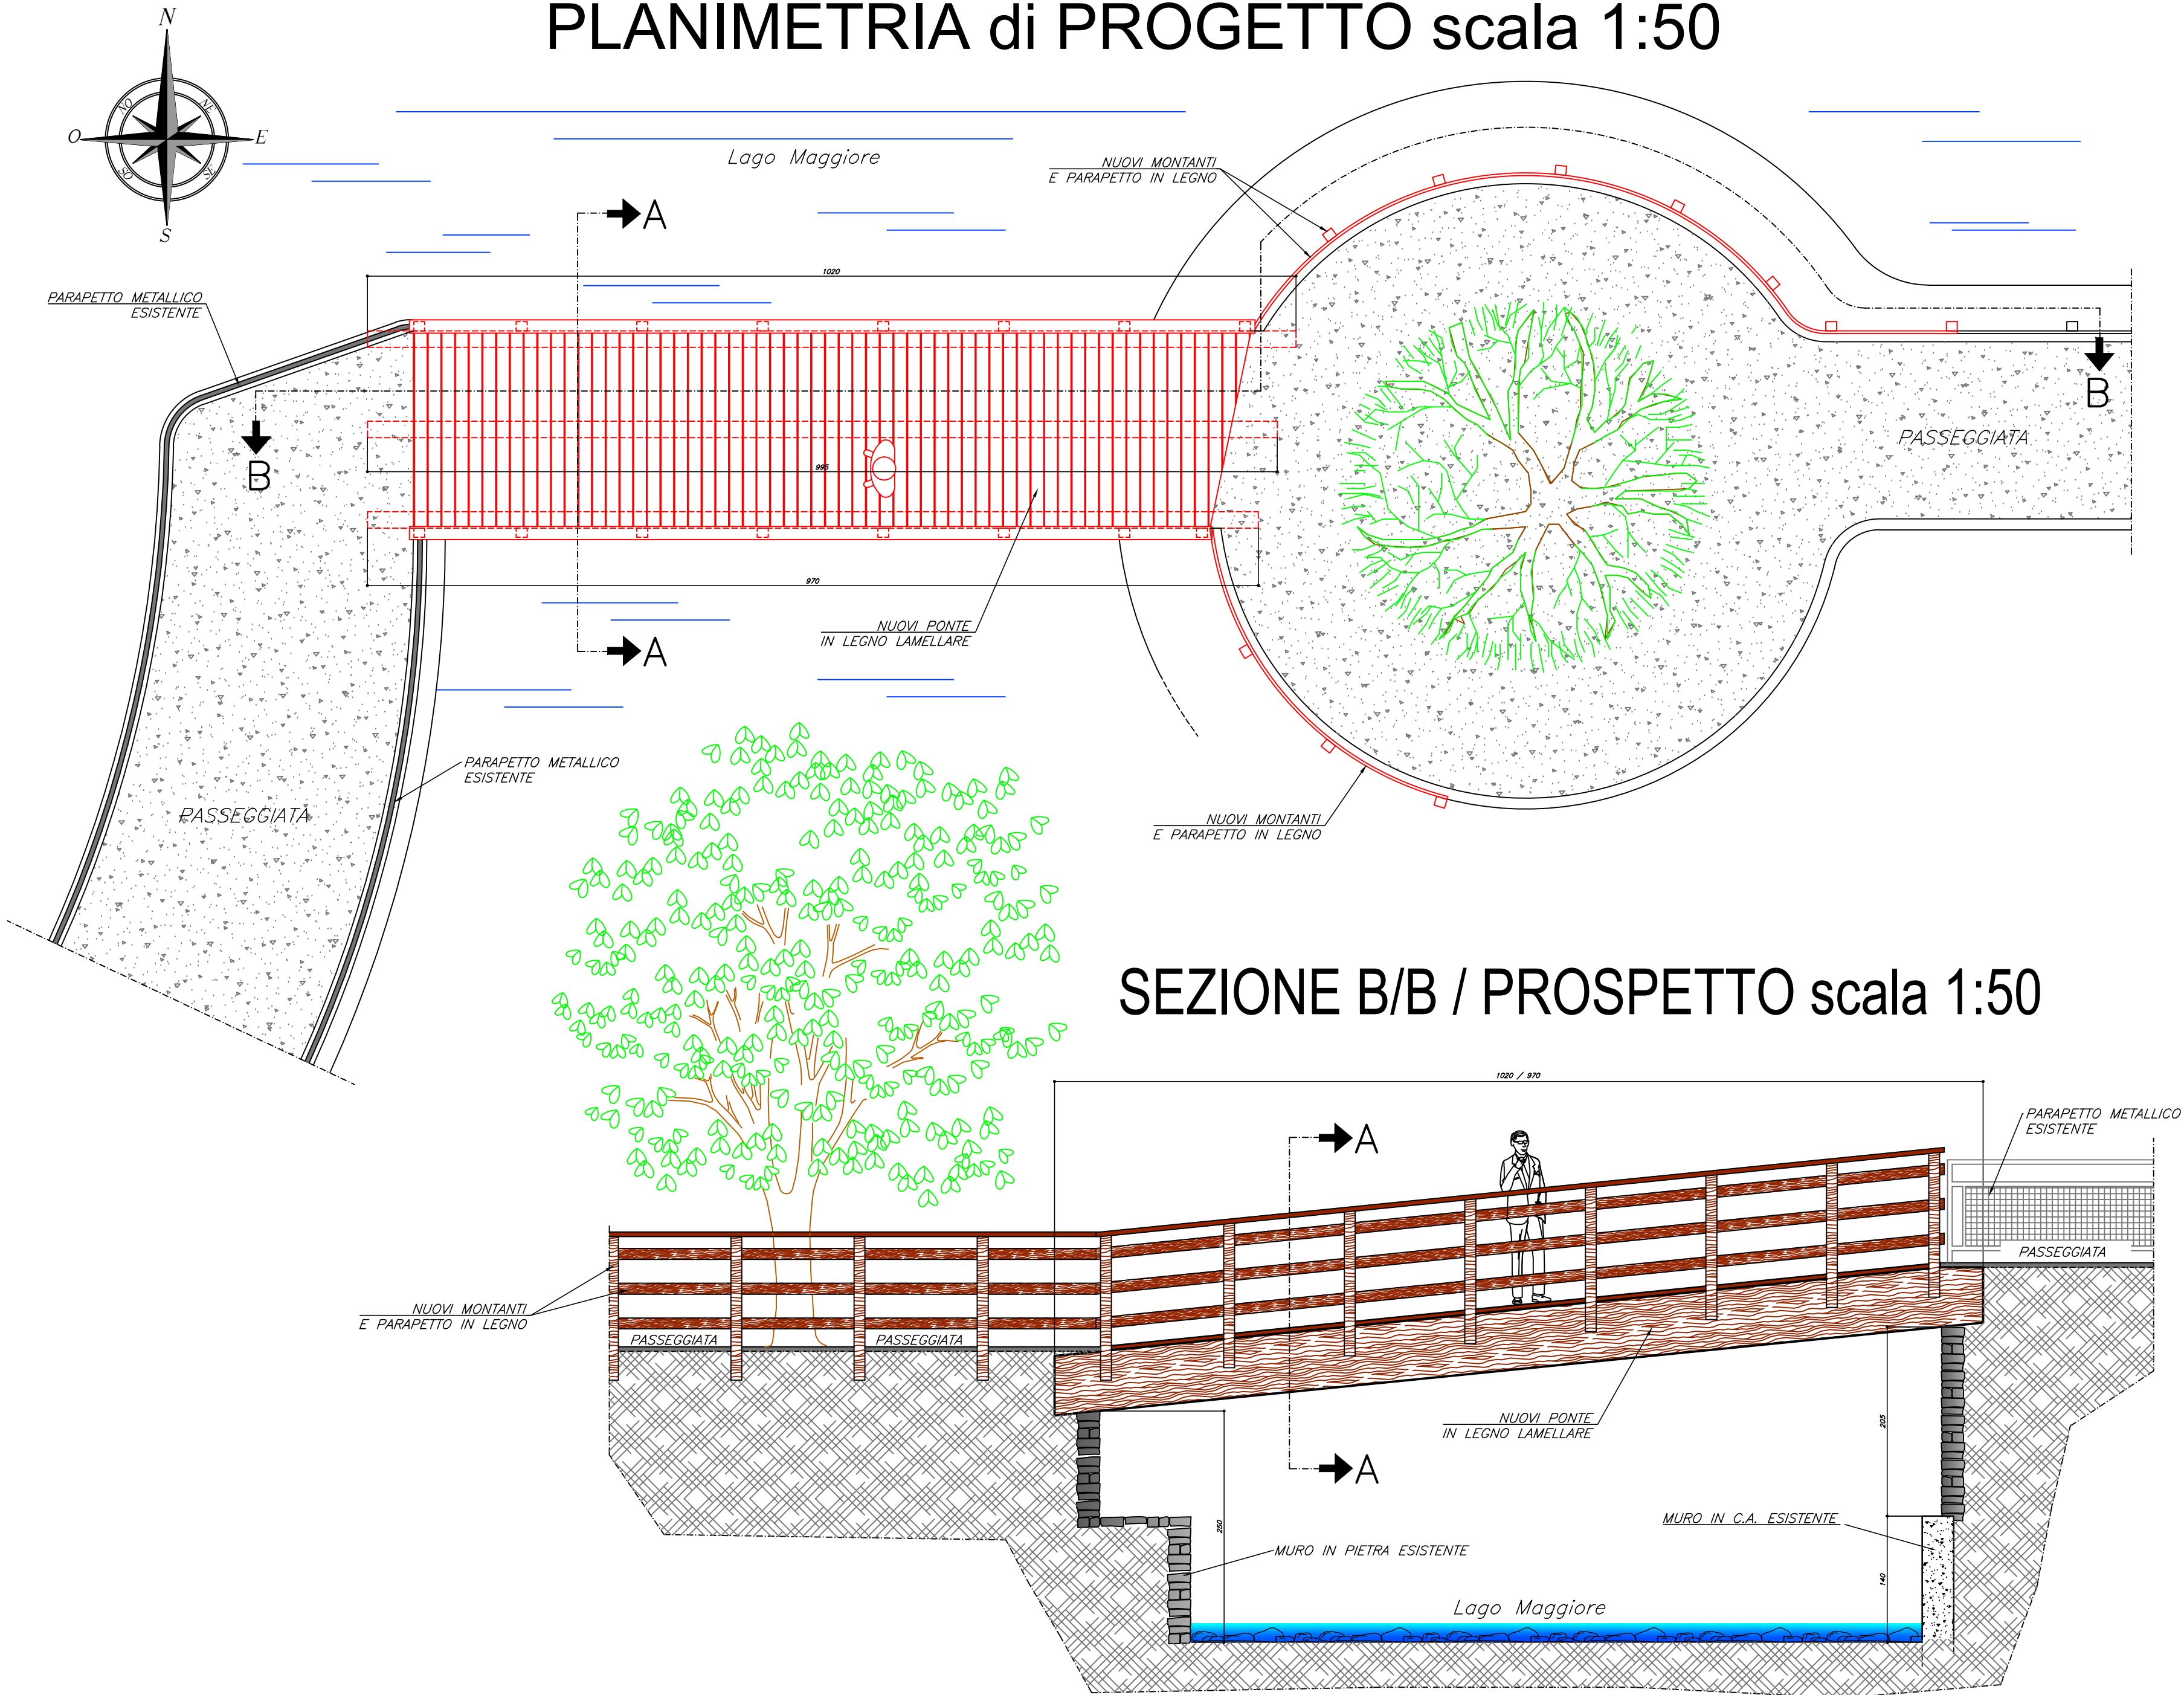

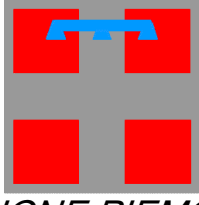

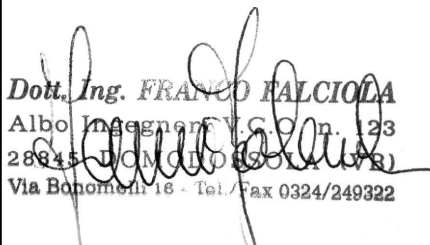


PLANIMETRIA di PROGETTO scala 1:50



 COMUNE DI STRESA	 REGIONE PIEMONTE	 PROVINCIA DEL V.C.O.
COMUNE DI STRESA		
CONSOLIDAMENTO PONTE IN LEGNO SULLA PASSEGGIATA A LAGO ZONA "VERBANELLA"		
Committenza:		
Comune di STRESA		
Progetto:		
PROGETTO DEFINITIVO/ESECUTIVO		
Elaborato:		
PLANIMETRIA e SEZIONE B/B - PROSPETTO SITUAZIONE ESISTENTE e PROGETTO		
File name: Progetto.dwg Scala 1:50		
Progettazione:	Visti:	Tavola n°:
FALCIOLA ARCH. GIOVANNA n.250 Ordine Architetti Pianificatori, Paesaggisti e Conservatori Novara e VCO Via Bonomelli n°16 28845 DOMODOSSOLA (VB) tel/fax 0324 249322 email: studiotecnicofalciola@gmail.com		03
FALCIOLA ING. FRANCO n.123 Ordine Ingegneri VCO Via Bonomelli n°16 28845 DOMODOSSOLA (VB) tel/fax 0324 249322 email: studiotecnicofalciola@gmail.com	 Dott. Ing. FRANCO FALCIOLA Albo Ingegneri VCO n. 123 28845 DOMODOSSOLA (VB) Via Bonomelli 16 - Tel./Fax 0324/249322	Data: OTTOBRE 2022 Agg: Committenza: