

PROFILO LONGITUDINALE

scala 1:500


SCALA QUOTE 1:500
SCALA DISTANZE 1:500

QT.RIF. 210.00

NUMERO SEZIONI	1	2	3	4	5	6	7	8	9	10	11	12	13	14	15	16	17	18	19	20	21	22	23	24
DISTANZE PARZIALI		10.00	10.00	10.00	10.00	10.00	10.00	10.00	10.00	10.00	10.00	10.00	10.00	10.00	10.00	10.00	10.00	10.00	10.00	10.00	10.00	10.00	10.00	10.00
DISTANZE PROGRESSIVE	0.00	10.00	20.00	30.00	40.00	50.00	60.00	70.00	80.00	90.00	100.00	110.00	120.00	130.00	140.00	150.00	160.00	170.00	180.00	190.00	200.00	210.00	220.00	230.00
QUOTE TERRENO	236.20	235.18	234.46	234.02	233.74	233.46	233.07	232.16	231.94	230.95	229.75	228.82	228.42	227.62	226.64	225.95	225.15	224.49	223.83	223.17	222.66	222.36	222.06	221.54
QUOTE PROGETTO	236.72	235.93	235.47						231.94	231.43	230.30		228.80				225.15							

PLANIMETRIA

scala 1:500

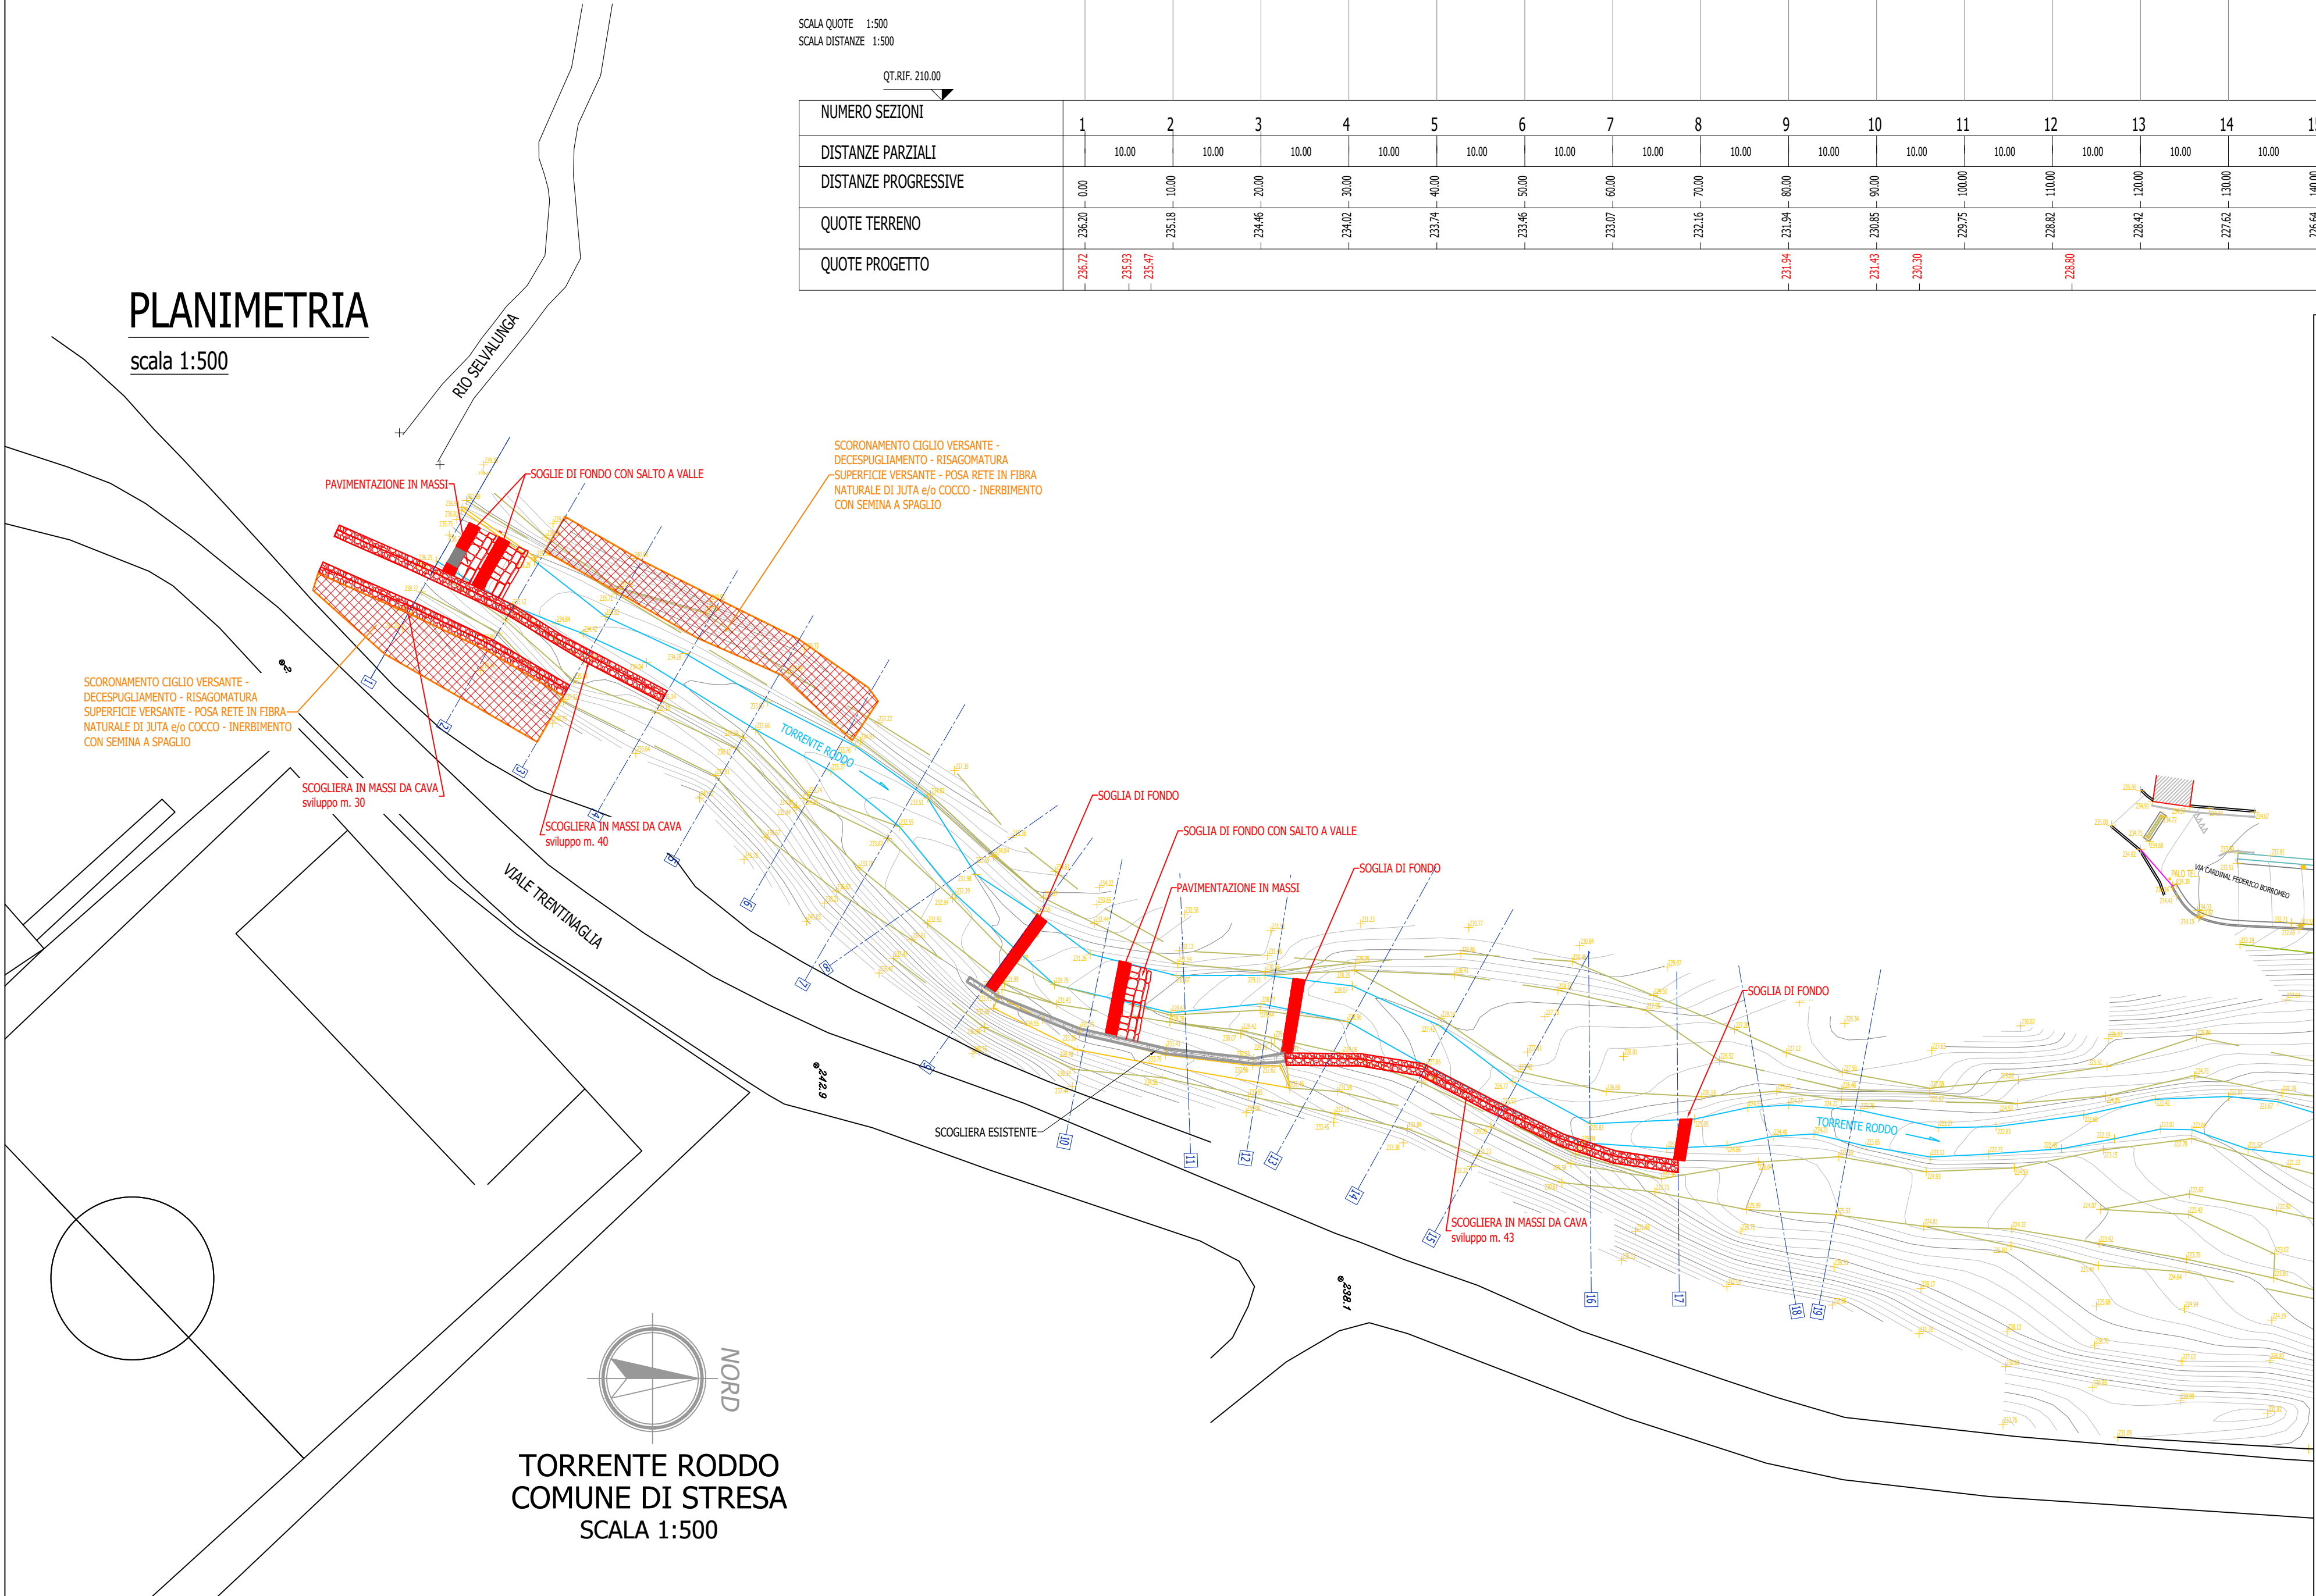

REGIONE PIEMONTE
COMUNE DI STRESA
(PROVINCIA DEL VERBANO CUSIO OSSOLA)

REG. PIEMONTE - ORDINANZA COMMISSARIALE n°15/A18.000/710 del 30.03.2022

CUP: G65H20000450002

**SISTEMAZIONE DEL TRATTO
DEL TORRENTE RODDO
A MONTE DELLA LINEA FERROVIARIA
MILANO-DOMODOSSOLA**

PROGETTO ESECUTIVO

PLANIMETRIA INTERVENTO
PROFILO LONGITUDINALE

scala 1:500

Elaborato

3

PROFESSIONISTA INCARICATO

dott. ing. Gabriele Priotto
GRAVELLONA TOCE (VB) - C.so Milano n°189
tel. 0323962075 - fax 0323962076
e-mail: lele@studiopriotto.com

Data: LUGLIO 2023