

REGIONE PIEMONTE  
PROVINCIA DI VERBANIA  
COMUNE DI STRESA

Progetto Esecutivo

RIPRISTINO E MESSA IN SICUREZZA DEL TERRITORIO A SEGUITO  
DI DANNI DERIVANTI DA ECCEZIONALI EVENTI  
METEREOLOGICI DEL RIO BERTA

STATO DI CONFRONTO TRATTO 3  
PLANIMETRIA E SEZIONI

Data: Agosto 2019  
Scala 1:100 - 1:200  
Elaborato: TAV. 5C


COMMITTENTE:  
**Comune di Stresa**  
Via Giacomo Matteotti, 6  
STRESA (VB)

PROGETTISTI:

**Dott. Ing. Andrea Isoli**  
Corso Cobi Bianchi n° 33 - 28921 Verbania (VB)  
Tel./Fax 0323.515969 - e-mail: andiso70@yahoo.it  
P.IVA 01712350030  
Albo degli Ingegneri Provincia del V.C.O. n.212

**Dott. Geol. Massimiliano Coretta**  
Corso Cobi Bianchi n° 33 - 28921 Verbania (VB)  
Tel./Fax 0323.515969 - e-mail: maxcoretta@iscail.it  
P.IVA 01949270035  
Albo dei Geologi della Regione Piemonte n.599

PLANIMETRIA - SCALA 1:100

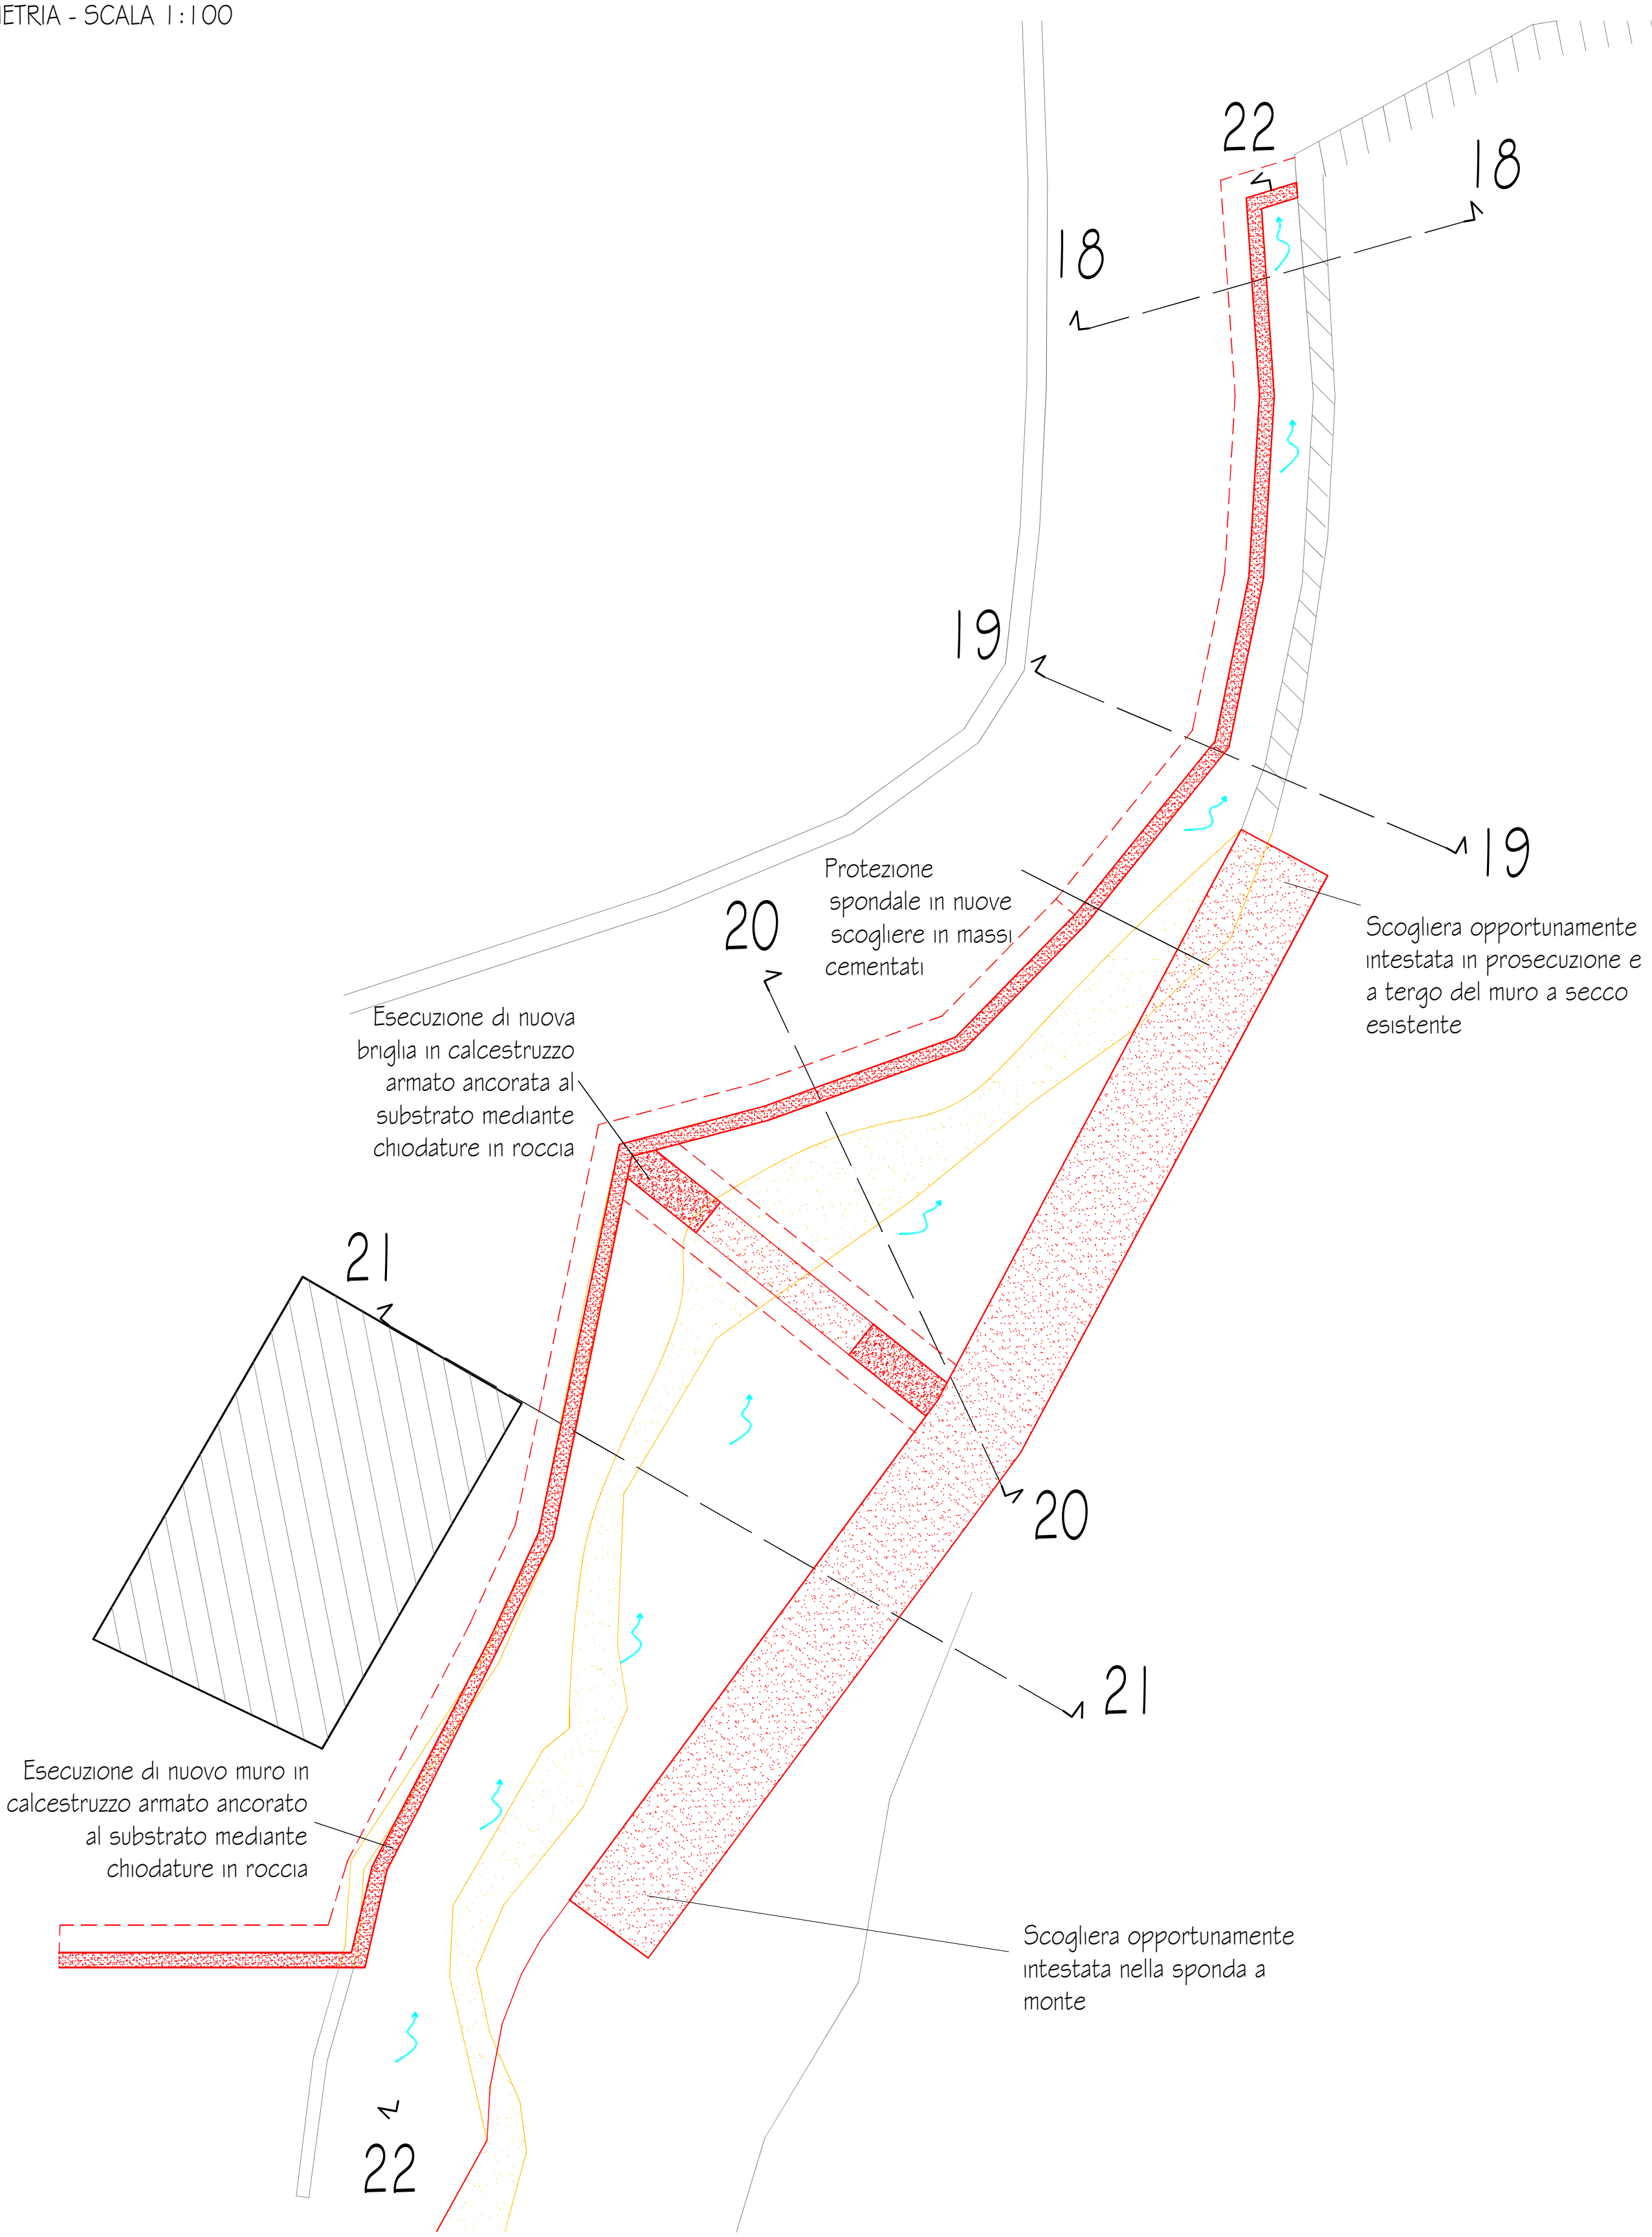

SEZIONI - SCALA 1:1200

