



- I

Pulsante a rottura vetro allarme incendio
- FIRE


Targa ottico/acustica allarme incendio

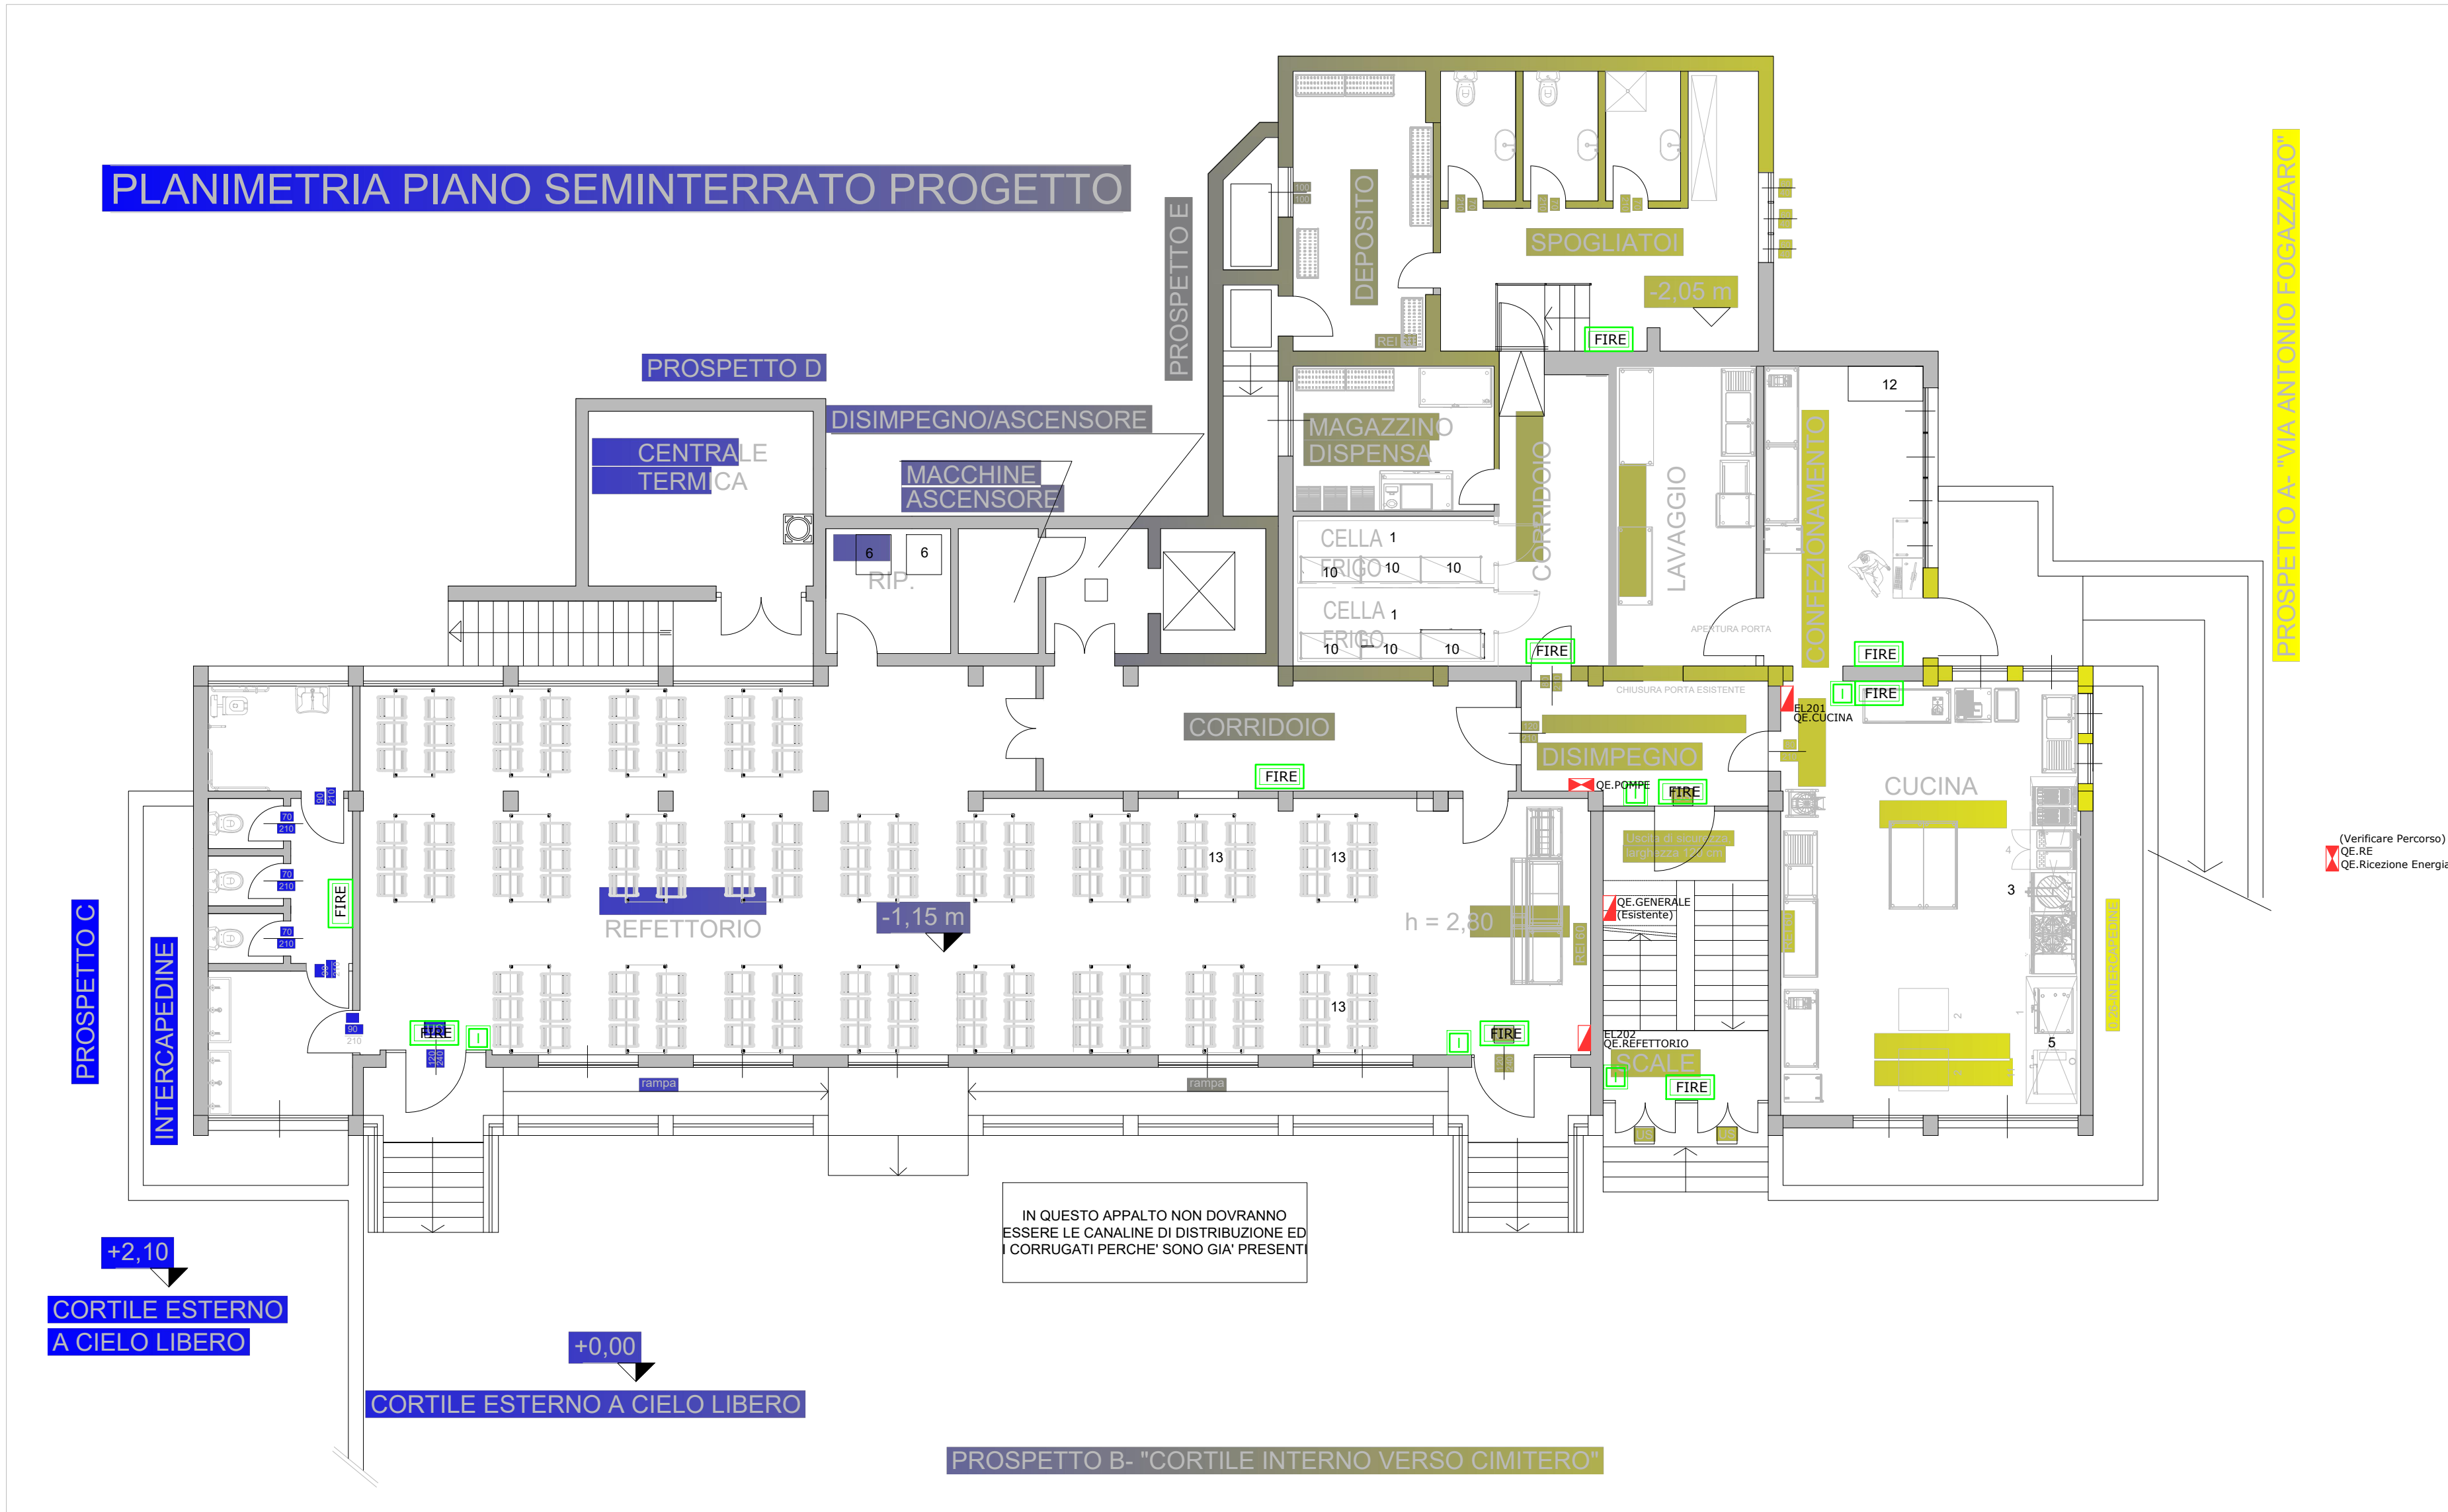


PRESCRIZIONI ESECUTIVE
PRIMA DI PROCEDERE ALL'ESECUZIONE DELLE OPERE:
VERIFICARE:
- EVENTUALI VARIANTI RISPETTO ALLA PRESENTE DOCUMENTAZIONE RELATIVAMENTE A COMPARTIMENTAZIONI VIE DI ESODO, USCITE DI SICUREZZA E AD EVENTUALI PRESCRIZIONI INTEGRATIVE DEL RESPONSABILE DELLA SICUREZZA O DI ALTRI ENTI PREPOSTI (VIGILI DEL FUOCO, ECC.)
- LA POSIZIONE E IL PERCORSO DEI MONTANTI VERTICALI ED ORIZZONTALI CON LA DIREZIONE LAVORI E L'IMPRESA EDILE
CONCORDARE CON LA DIREZIONE LAVORI E/O IL COMMITTENTE:
- LA POSIZIONE DEFINITIVA DI TUTTI GLI UTILIZZI (QUADRI ELETTRICI, PUNTI LUCE, PRESE, ECC.)
- LE QUOTE DI INSTALLAZIONE DELLE APPARECCHIATURE (NEL RISPETTO DELLE PRESCRIZIONI NORMATIVE VEDI SCHEDA SC001)
- LA TIPOLOGIA DELLE APPARECCHIATURE DA ADOTTARE ED EVENTUALI VARIANTI ECONOMICHE (SE DIVERSE DA QUANTO PREVISTO NEL PROGETTO)
CONSULTARE:
- GLI SCHEMI ELETTRICI E IL CAPITOLO "PRESCRIZIONI PER L'ESECUZIONE DEGLI IMPIANTI" DELLA RELAZIONE TECNICA DI PROGETTO, PER LA DEFINIZIONE DELLE CARATTERISTICHE COSTRUTTIVE E DIMENSIONALI DELLE CONDUTTURE (CONDUTTORI, TUBAZIONI, CASSETTE DI DERIVAZIONE, ECC.)
COORDINARE IN CORSO D'OPERA:
- L'ESECUZIONE DEI LAVORI CON LE ALTRE IMPRESE COSTRUTTRICI



COMUNE DI STRESA



REGIONE PIEMONTE



PROVINCIA DEL V.C.O.

ADEGUAMENTO ALLA NORMATIVA SULLA PREVENZIONE DEL RISCHIO SISMICO

ISTITUTO COMPRENSIVO STATALE "CLEMENTE REBORA"

VIA A. FOGAZZARO, STRESA (VB)

Committenza:

COMUNE DI STRESA

Progetto:

PROGETTO ESECUTIVO 2° LOTTO - Stralcio *A*

Elaborato:

IMPIANTI ELETTRICI

Plan. Impianto segnalazione acustica

Piano Seminterrato

File name:	Scala	
Progetto Architettonico: FALCIOLA ARCH. GIOVANNA FALCIOLA ING. FRANCO via Bonomielli, 16 - 28845 Domodossola (VB)	Visti:	Tavola n°: <div>IE03</div>
Progetto Strutturale e Coordinamento Sicurezza: ALMA Ingegneria S.r.l. Piazza Ercole Marelli, 30 - 27100 Pavia (PV)		Data: GENNAIO 2025 Agg:
Progetto Impianti Meccanici ed Elettrici: DIGIERRE3 Via Pastrengo, 9/E - 24068 Seriate (BG)		Committenza: Comune di Stresa Piazza Giacomo Matteotti, 6 28838 Stresa (VB)